
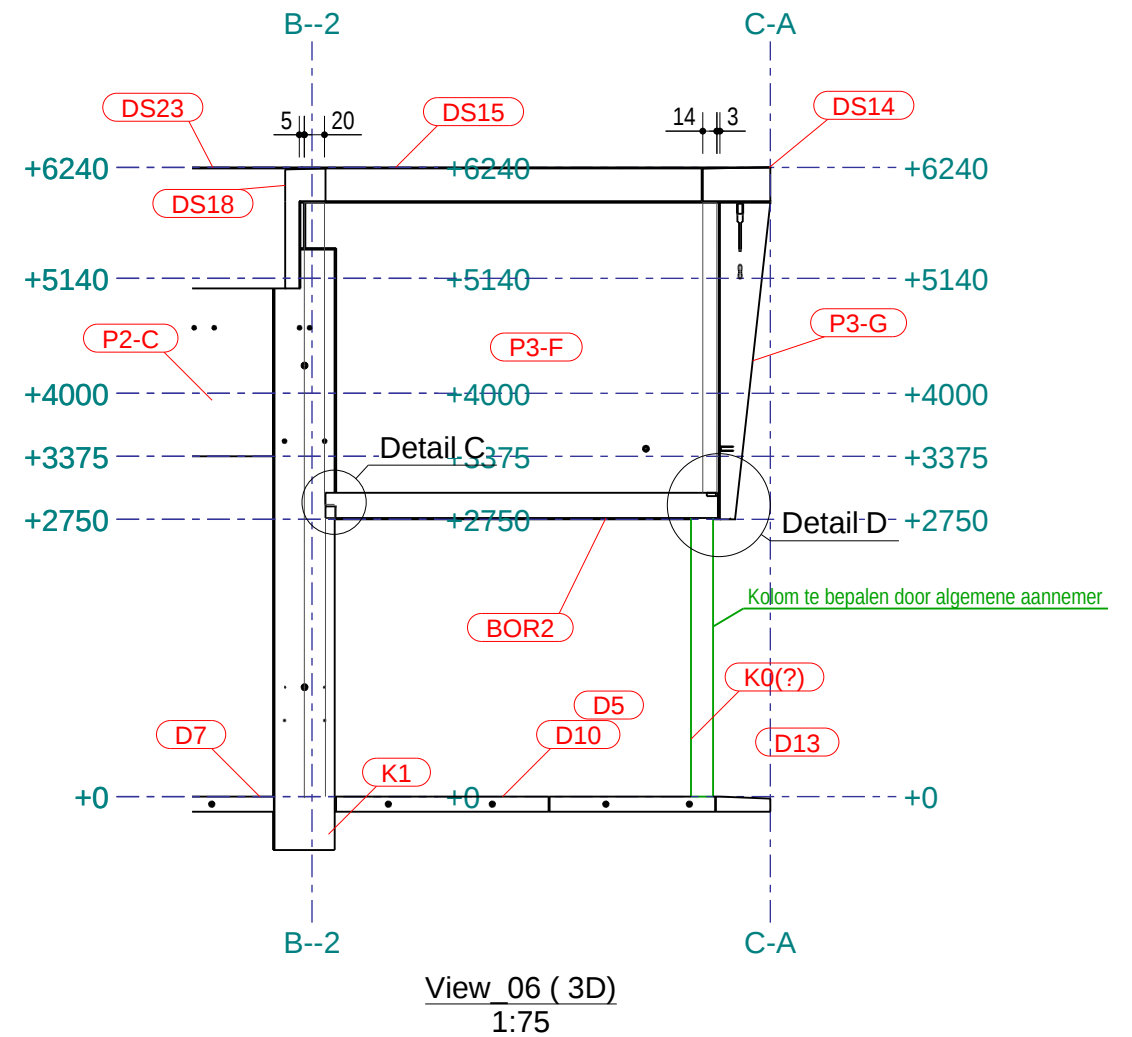
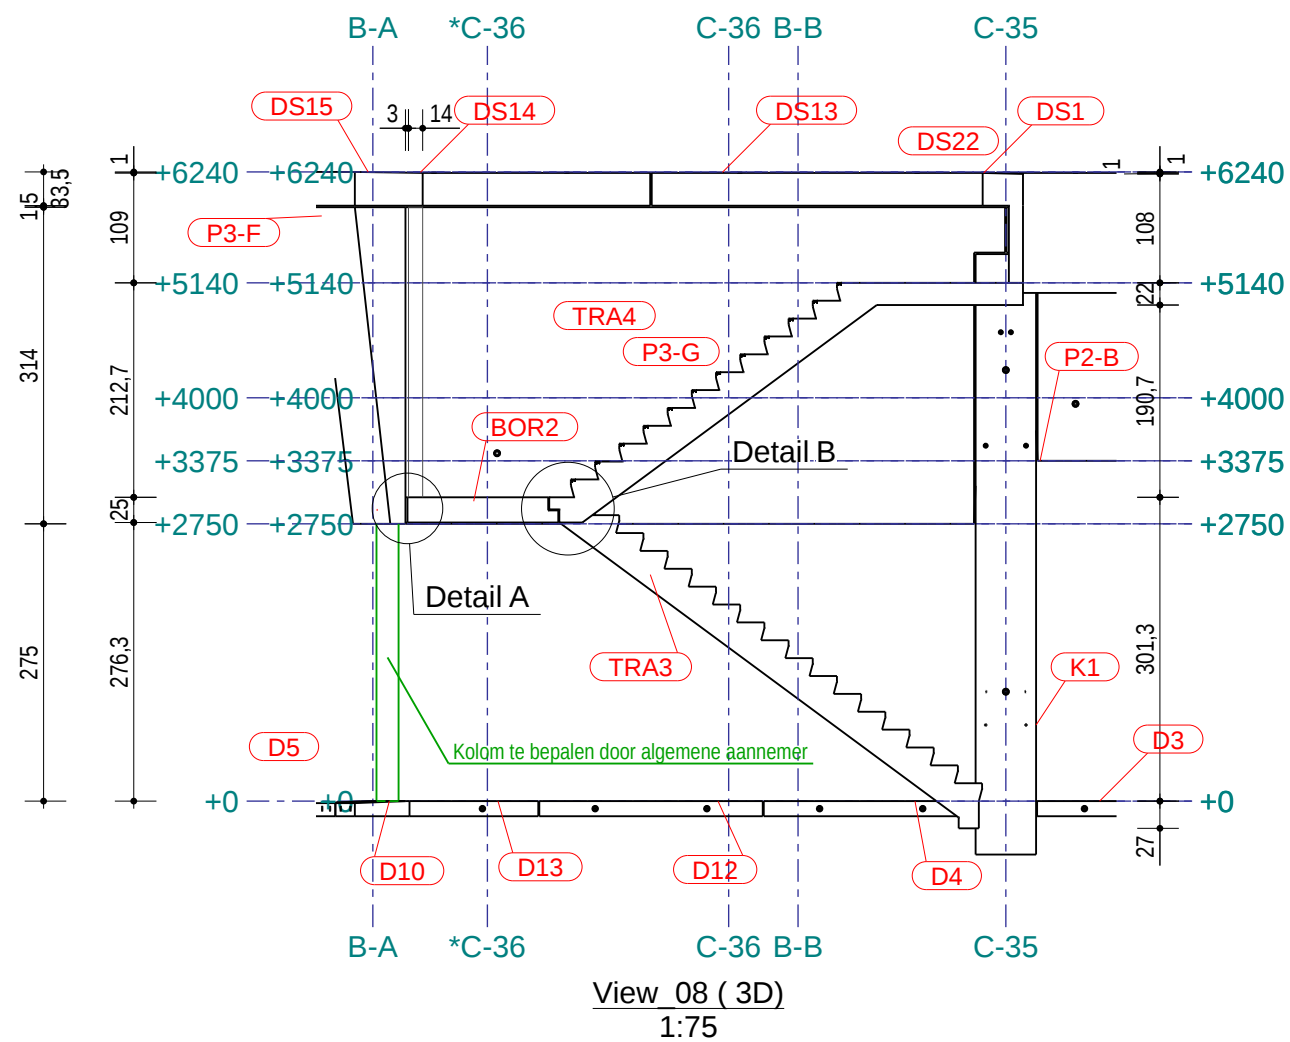
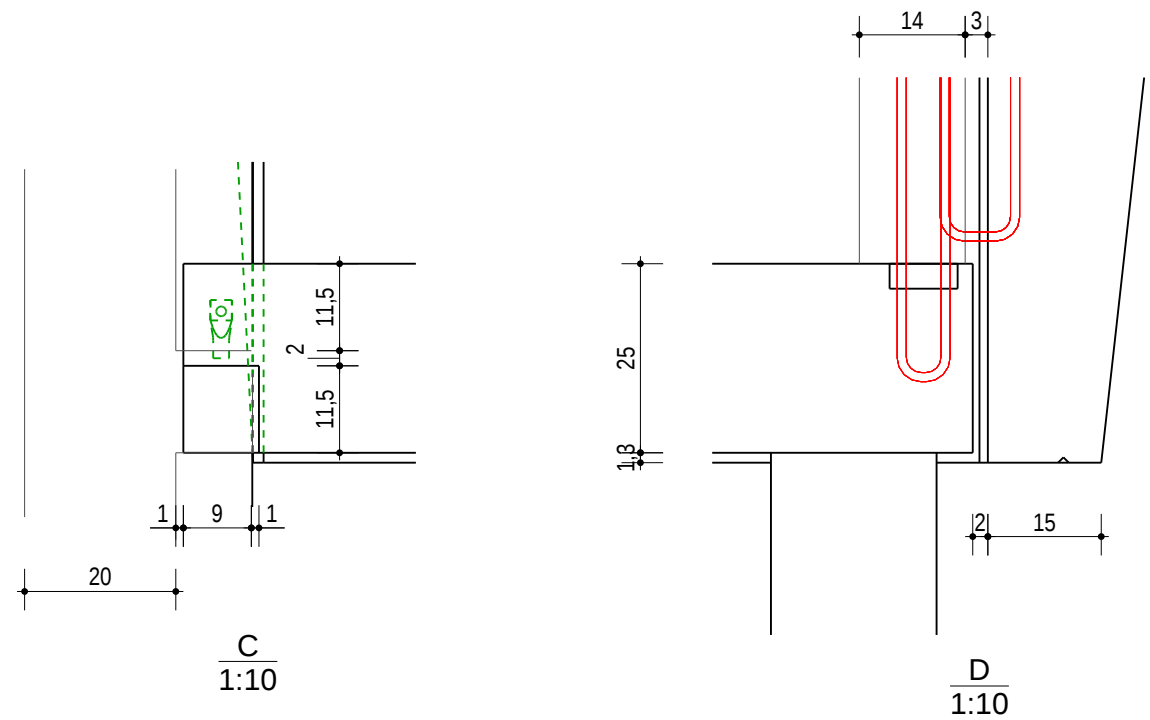


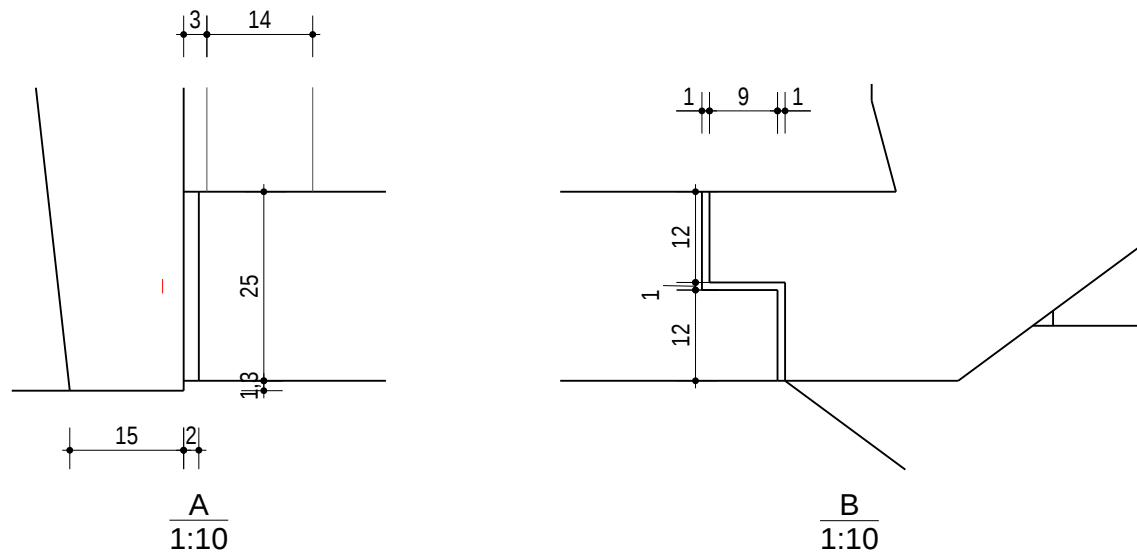


Kleur:	Dossier: 2020109		Status: Ter Controle		Revisie		Architon is niet verantwoordelijk voor de studie van de elementen. Alle afmetingen en wapening van dit plan dienen door de aannemer gecontroleerd te worden. De aannemer is ervoor verantwoordelijk de plannen voor te leggen aan de betrokken architect en studie bureau. Productie wordt slechts aangevat na ontvangst van een goedgekeurd plan. Alle maten zijn in cm. HANDTEKENING MET VERMELDING "VOOR AKKOORD" EN DATUM
Kleurcode:	Werk: W1018 - Citycampus Anderlecht				1	04.02.2021	
BETONKWALITEIT	Bouwheer: Groep Van Roey nv		2	16.03.2021			
Sterkteklasse: C35/45			3	14.04.2021			
Omgevingsklasse: EE3	Werfadres: Anderlecht		4	27.04.2021			
Consistentieklasse: S3							
Cement: CEM I 52.5R	Datum: 28.01.2021	Tekenaar: Rob M.					
Staalqualiteit: BE 500S	Schaal: 1:10 1:75	Formaat: A3					
Betondekking: 3.0 cm							


ARCHITON

Architectonisch beton

CE

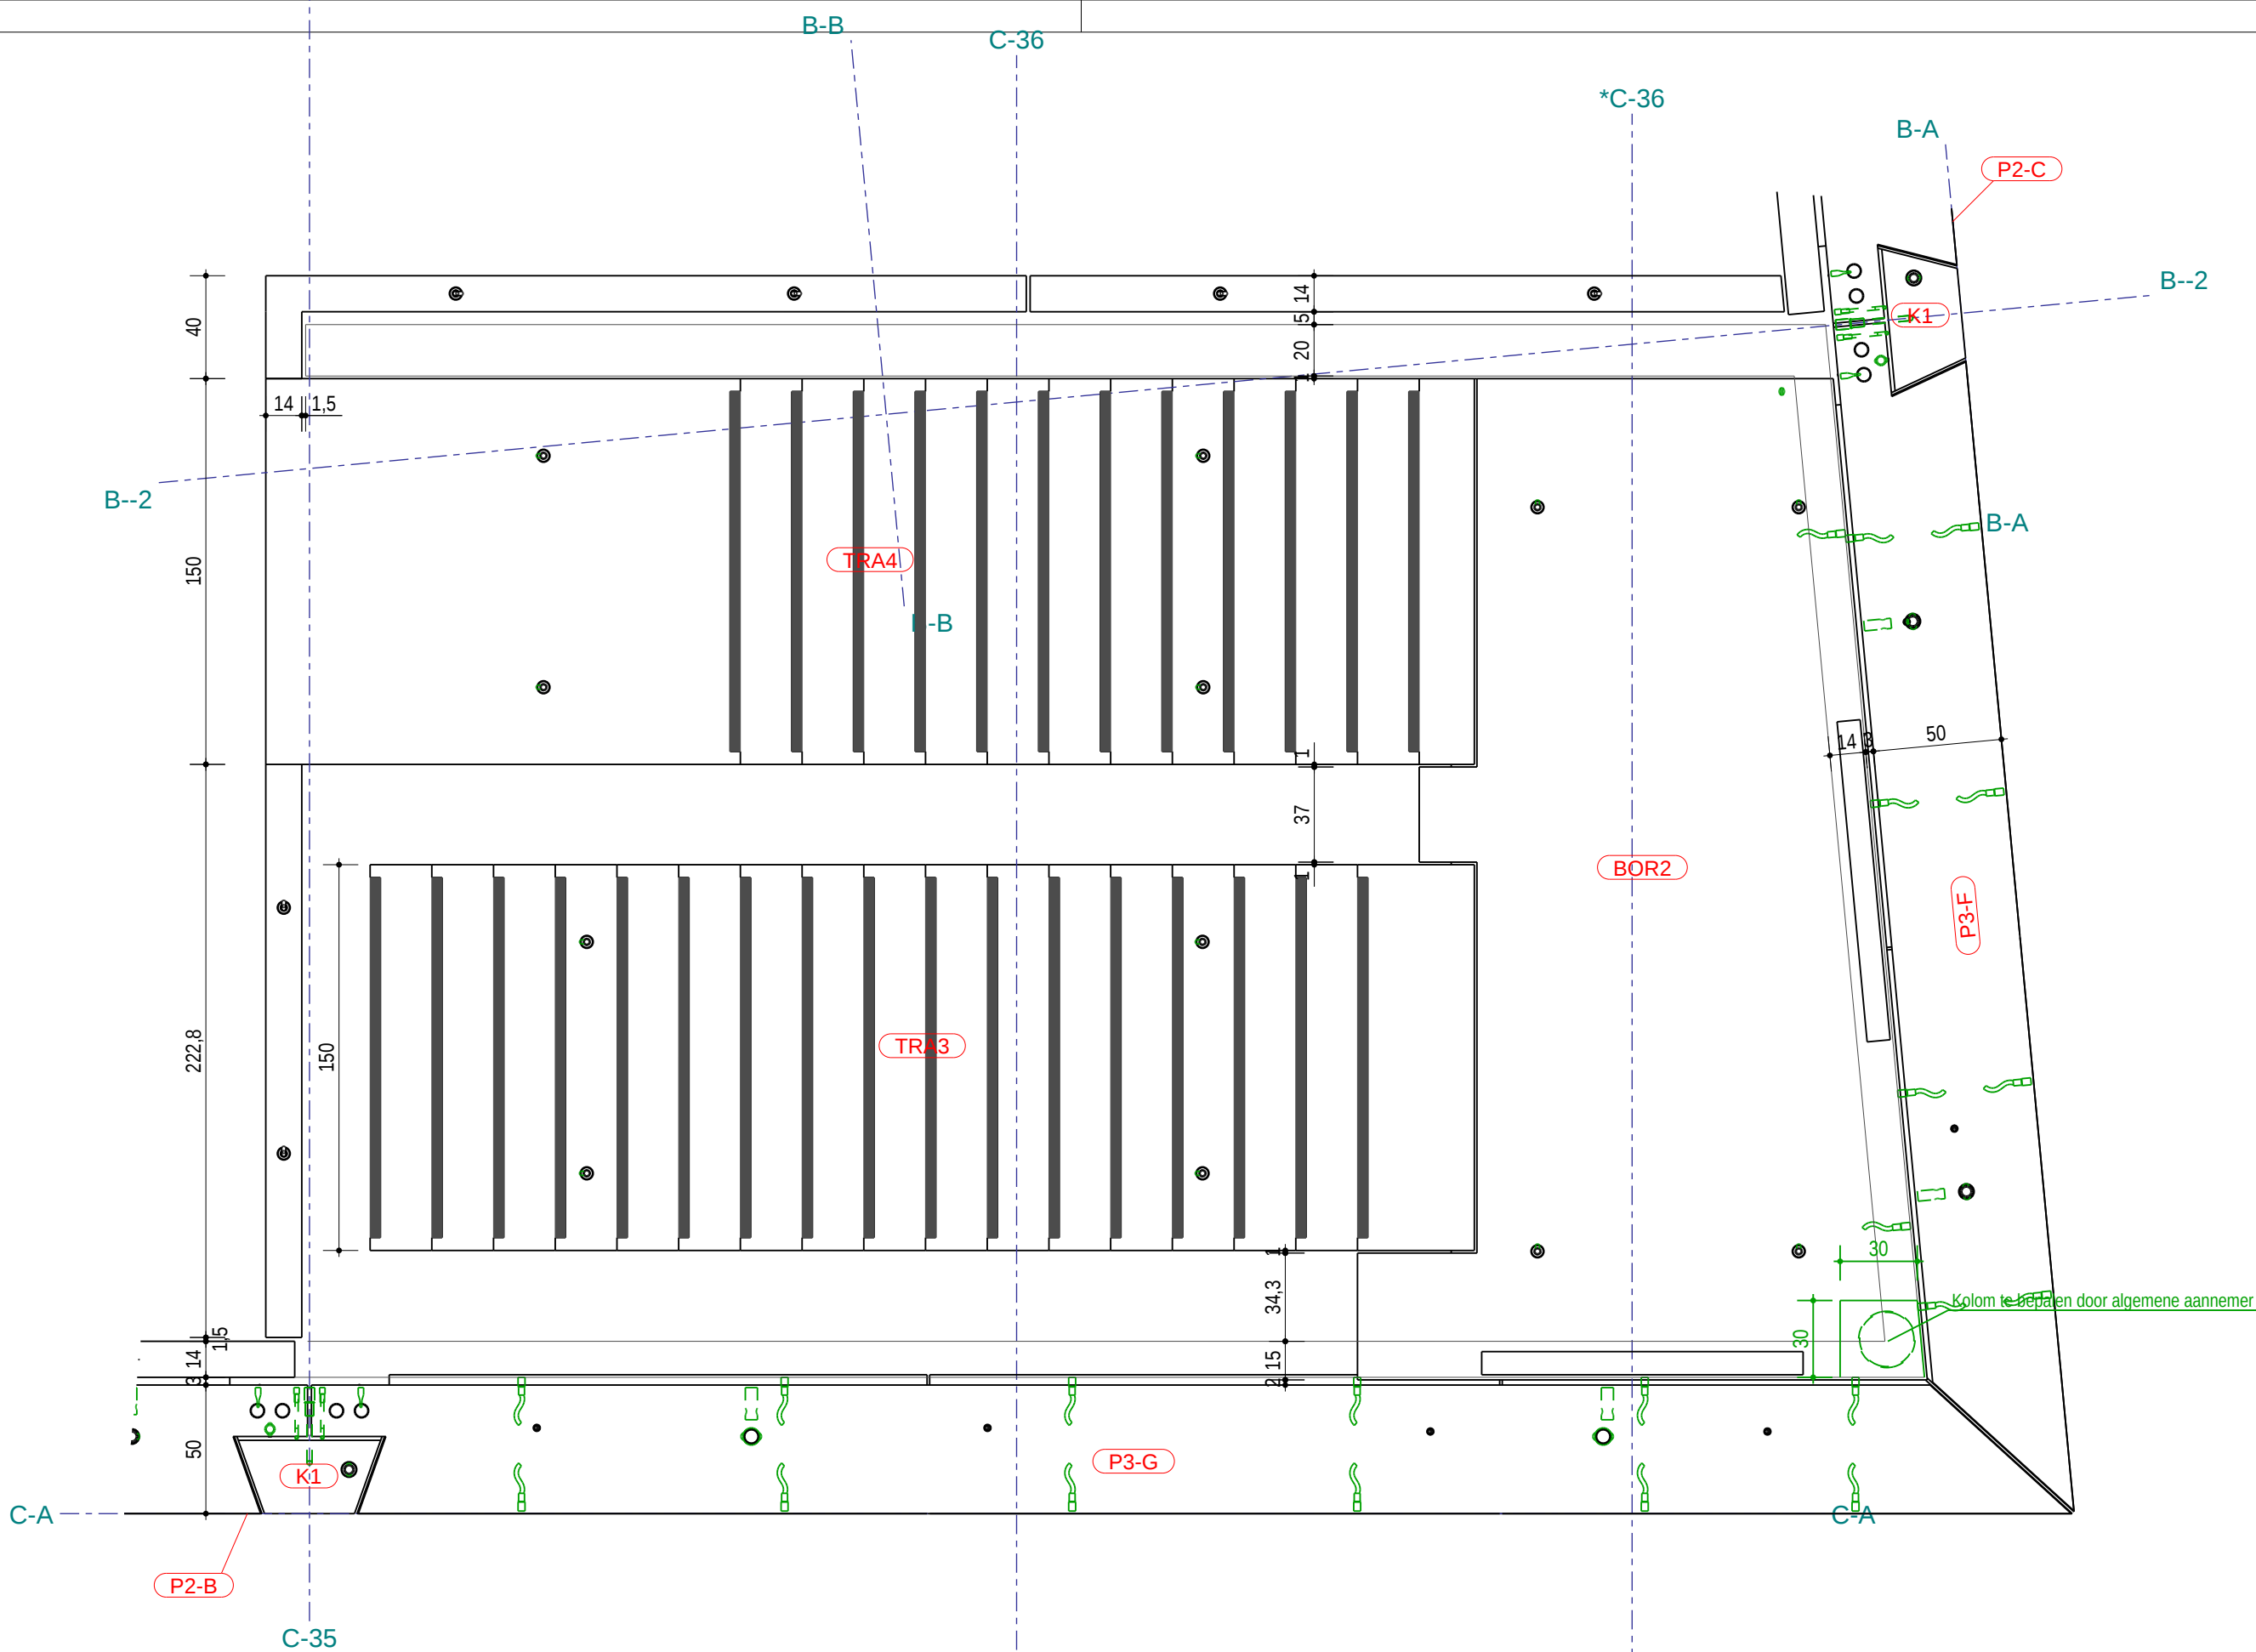

Kleur:		Dossier: 2020109		+4000				Revisie		Archton is niet verantwoordelijk voor de studie van de elementen. Alle afmetingen en wapening van dit plan dienen door de aannemer gecontroleerd te worden. De aannemer is ervoor verantwoordelijk de plannen voor te leggen aan de betrokken architect en studie bureau. Productie wordt slechts aangevat na ontvangst van een goedgekeurd plan. Alle maten zijn in cm.	
Kleurcode:		C-36		1:25		*C-36					
BETONKWALITEIT		Werf: W1018 - Citycampus Anderlecht				Status: Ter Controle		1		04.02.2021	
Sterkteklasse: C35/45		Bouwheer: Groep Van Roey nv						2		16.03.2021	
Omgevingsklasse: EE3		Werfadres: Anderlecht		3				14.04.2021			
Consistentieklasse: S3				4				27.04.2021			
Cement: CEM I 52.5R											
Staaikwaliteit: BE 500S		Datum: 04.02.2021		Tekenaar: Rob M.						HANDTEKENING MET VERMELDING "VOOR AKKOORD" EN DATUM	
Betondekking: 3.0 cm		Schaal: 1:25		Formaat: A3							

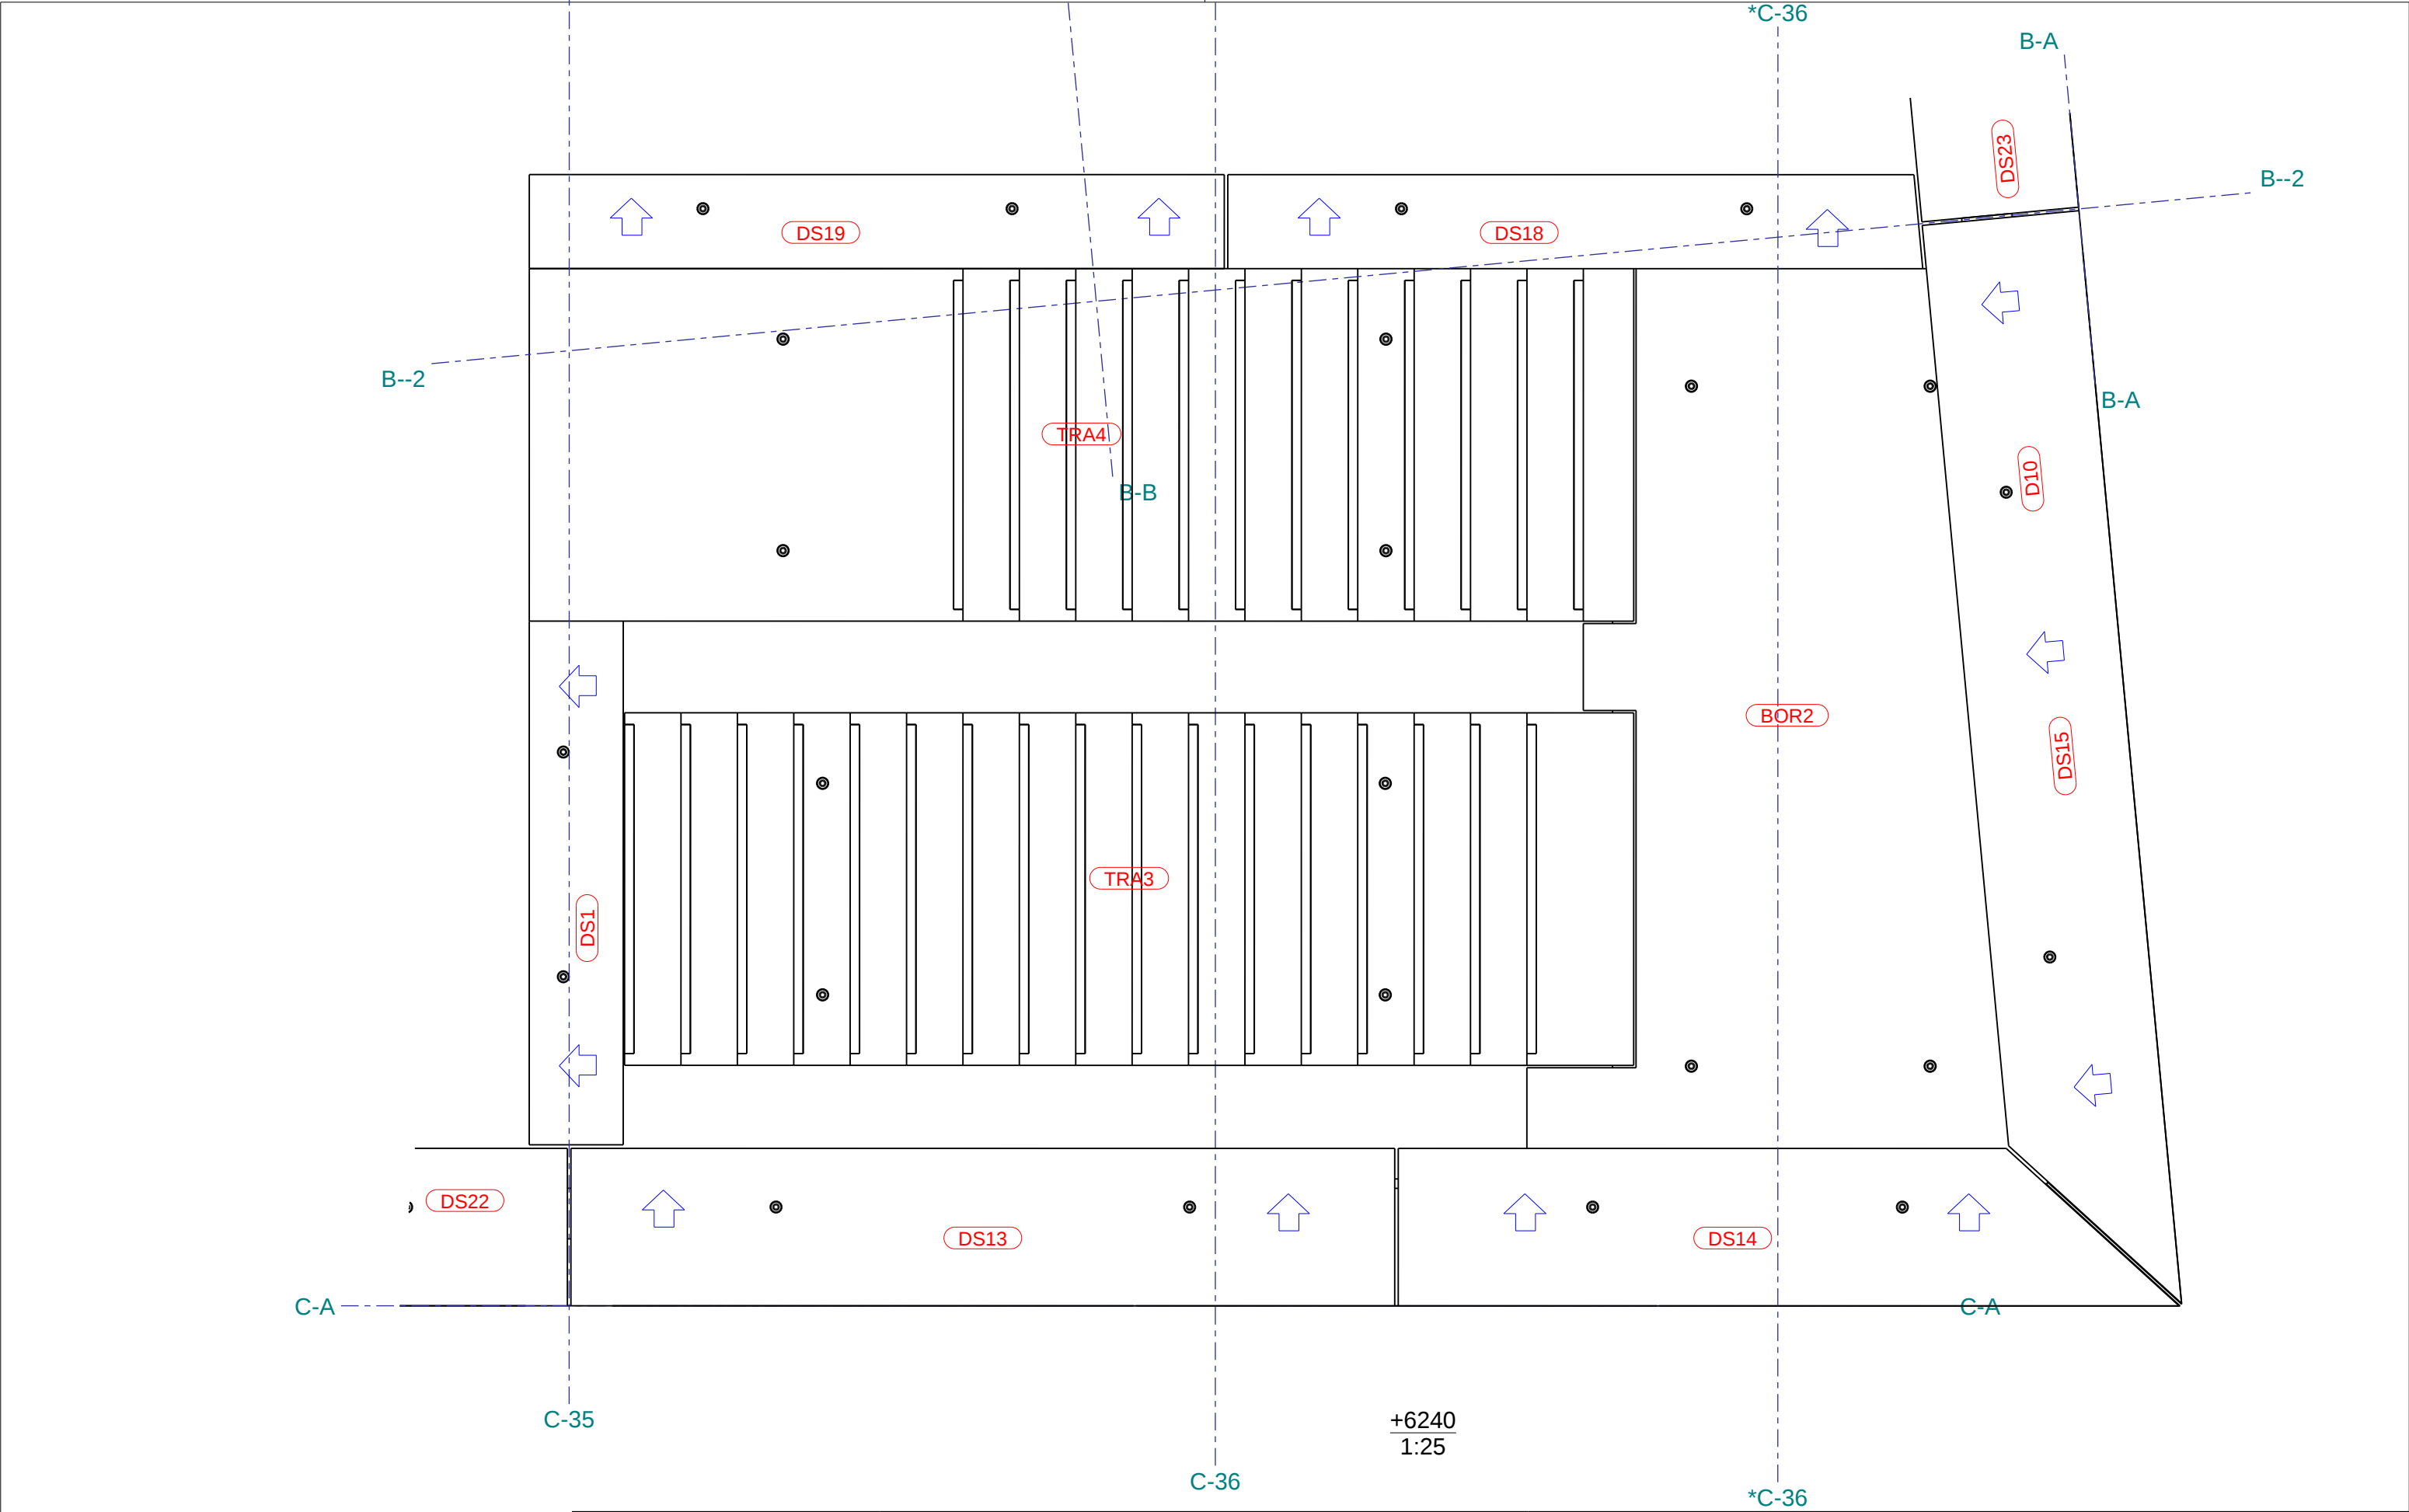

Kleur:		Dossier: 2020109		Status: Ter Controle		Revisie		Architon is niet verantwoordelijk voor de studie van de elementen. Alle afmetingen en wapening van dit plan dienen door de aannemer gecontroleerd te worden. De aannemer is ervoor verantwoordelijk de plannen voor te leggen aan de betrokken architect en studiebureau. Productie wordt slechts aangevat na ontvangst van een goedgekeurd plan. Alle maten zijn in cm. HANDTEKENING MET VERMELDING "VOOR AKKOORD" EN DATUM
Kleurcode:		Werk: W1018 - Citycampus Anderlecht				1	04.02.2021	
BETONKWALITEIT		Bouwheer: Groep Van Roey nv		2	16.03.2021			
Sterteklasse: C35/45		Werfadres: Anderlecht		3	14.04.2021			
Omgevingsklasse: EE3		Datum: 16.03.2021		4	27.04.2021			
Consistentieklasse: S3		Tekenaar: Rob M.						
Cement: CEM I 52.5R		Schaal: 1:25						
Staalkwaliteit: BE 500S		Formaat: A3						
Betondekking: 3.0 cm								
								

