
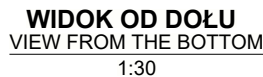




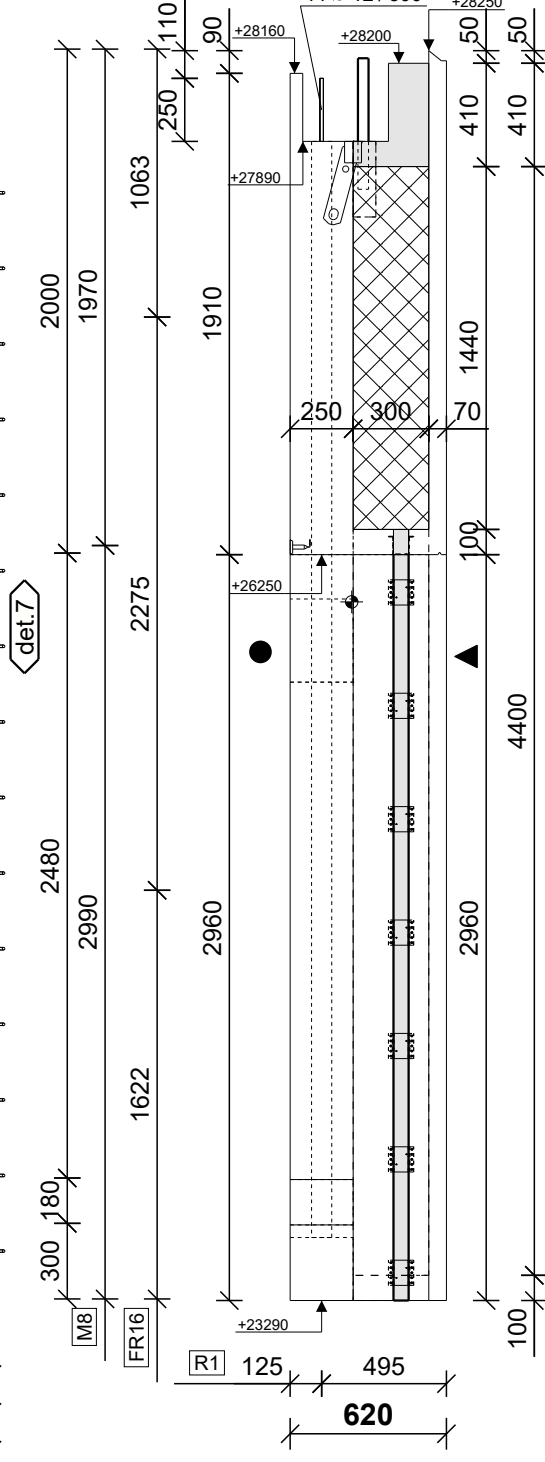

1. Detale krawędzi patrz rysunek - D100
2. Rozmieszczenie elementów łączących warstwy betonu zgodnie z projektem HALFEN SANDWICH SYSTEM
3. Rozkład FT ANCHOR zgodnie z rysunkiem FT101
4. Strzemięna w zamkach wykonać na prosto - bez odginania !
5. Detale zamków - patrz rysunek DZ100

1. Edge details see drawing - D100
2. Arrangement of the connecting elements between the concrete layers according to the HALFEN SANDWICH SYSTEM design
3. FT ANCHOR distribution as shown in drawings FT101
4. Make the stirrups in the locks straight - no bending!
5. Lock details - see drawing DZ100

LISTA AKCESORIÓW DO WBUDOWANIA LIST OF ACCESSORIES TO BE BUILT-IN			
Ozn. Pos.	Opis:	Description:	Ilość psc.
R1	Rura karbowana falista śr. 80- L=4350mm	Spiral corrugated tube d=80- L=4350mm	1
RS2	Rura stal. do barierek śr. 42- L= 520 mm	Pipe for guard rails d=42- L= 520 mm	1
F1	PHILIPP FT Anchor 77FTA60	PHILIPP FT Anchor 77FTA60	16
FR16	Kotwa trans.FRIMEDA TPA FS-7.5 L=260	Trans.anchor FRIMEDA TPA FS-7.5 L=260	2
FR17	Kotwa trans.FRIMEDA TPA-FX 7,5 L=350	Trans.anchor FRIMEDA TPA-FX 7,5 L=350	2
M8	Dybel montażowy M12x70	Socket Dowel M12x70	2
	Styropian lambda - 0.032 W/(m*K)	Styrofoam lambda - 0.032 W/(m*K)	V = 2.07 m ³
	Wełna skalna	Mineralwool	V = 0.57 m ³

	OZNACZENIA POWIERZCHNI SURFACE MARKING	
BO22	▲ Pow. od dołu formy	<i>Formwork surface</i>
	△ Pow. zatarta na gładko	<i>Obiterated surface</i>
BO23	● Pow. szlifowana min.2 razy	<i>Grinded surface min. x2</i>
	■ Pow. ze szpilkami do cegieł	<i>Anchors for bricks</i>
	◇ Pow. na matrycy gumowej	<i>Surface on rubber mold</i>
BO12	◇ Beton architektoniczny	<i>Architectural concrete</i>
	▽ Pow. szorstka	<i>Rough surface</i>
BO52	~ Pow. płukana	<i>Flushing surface</i>