


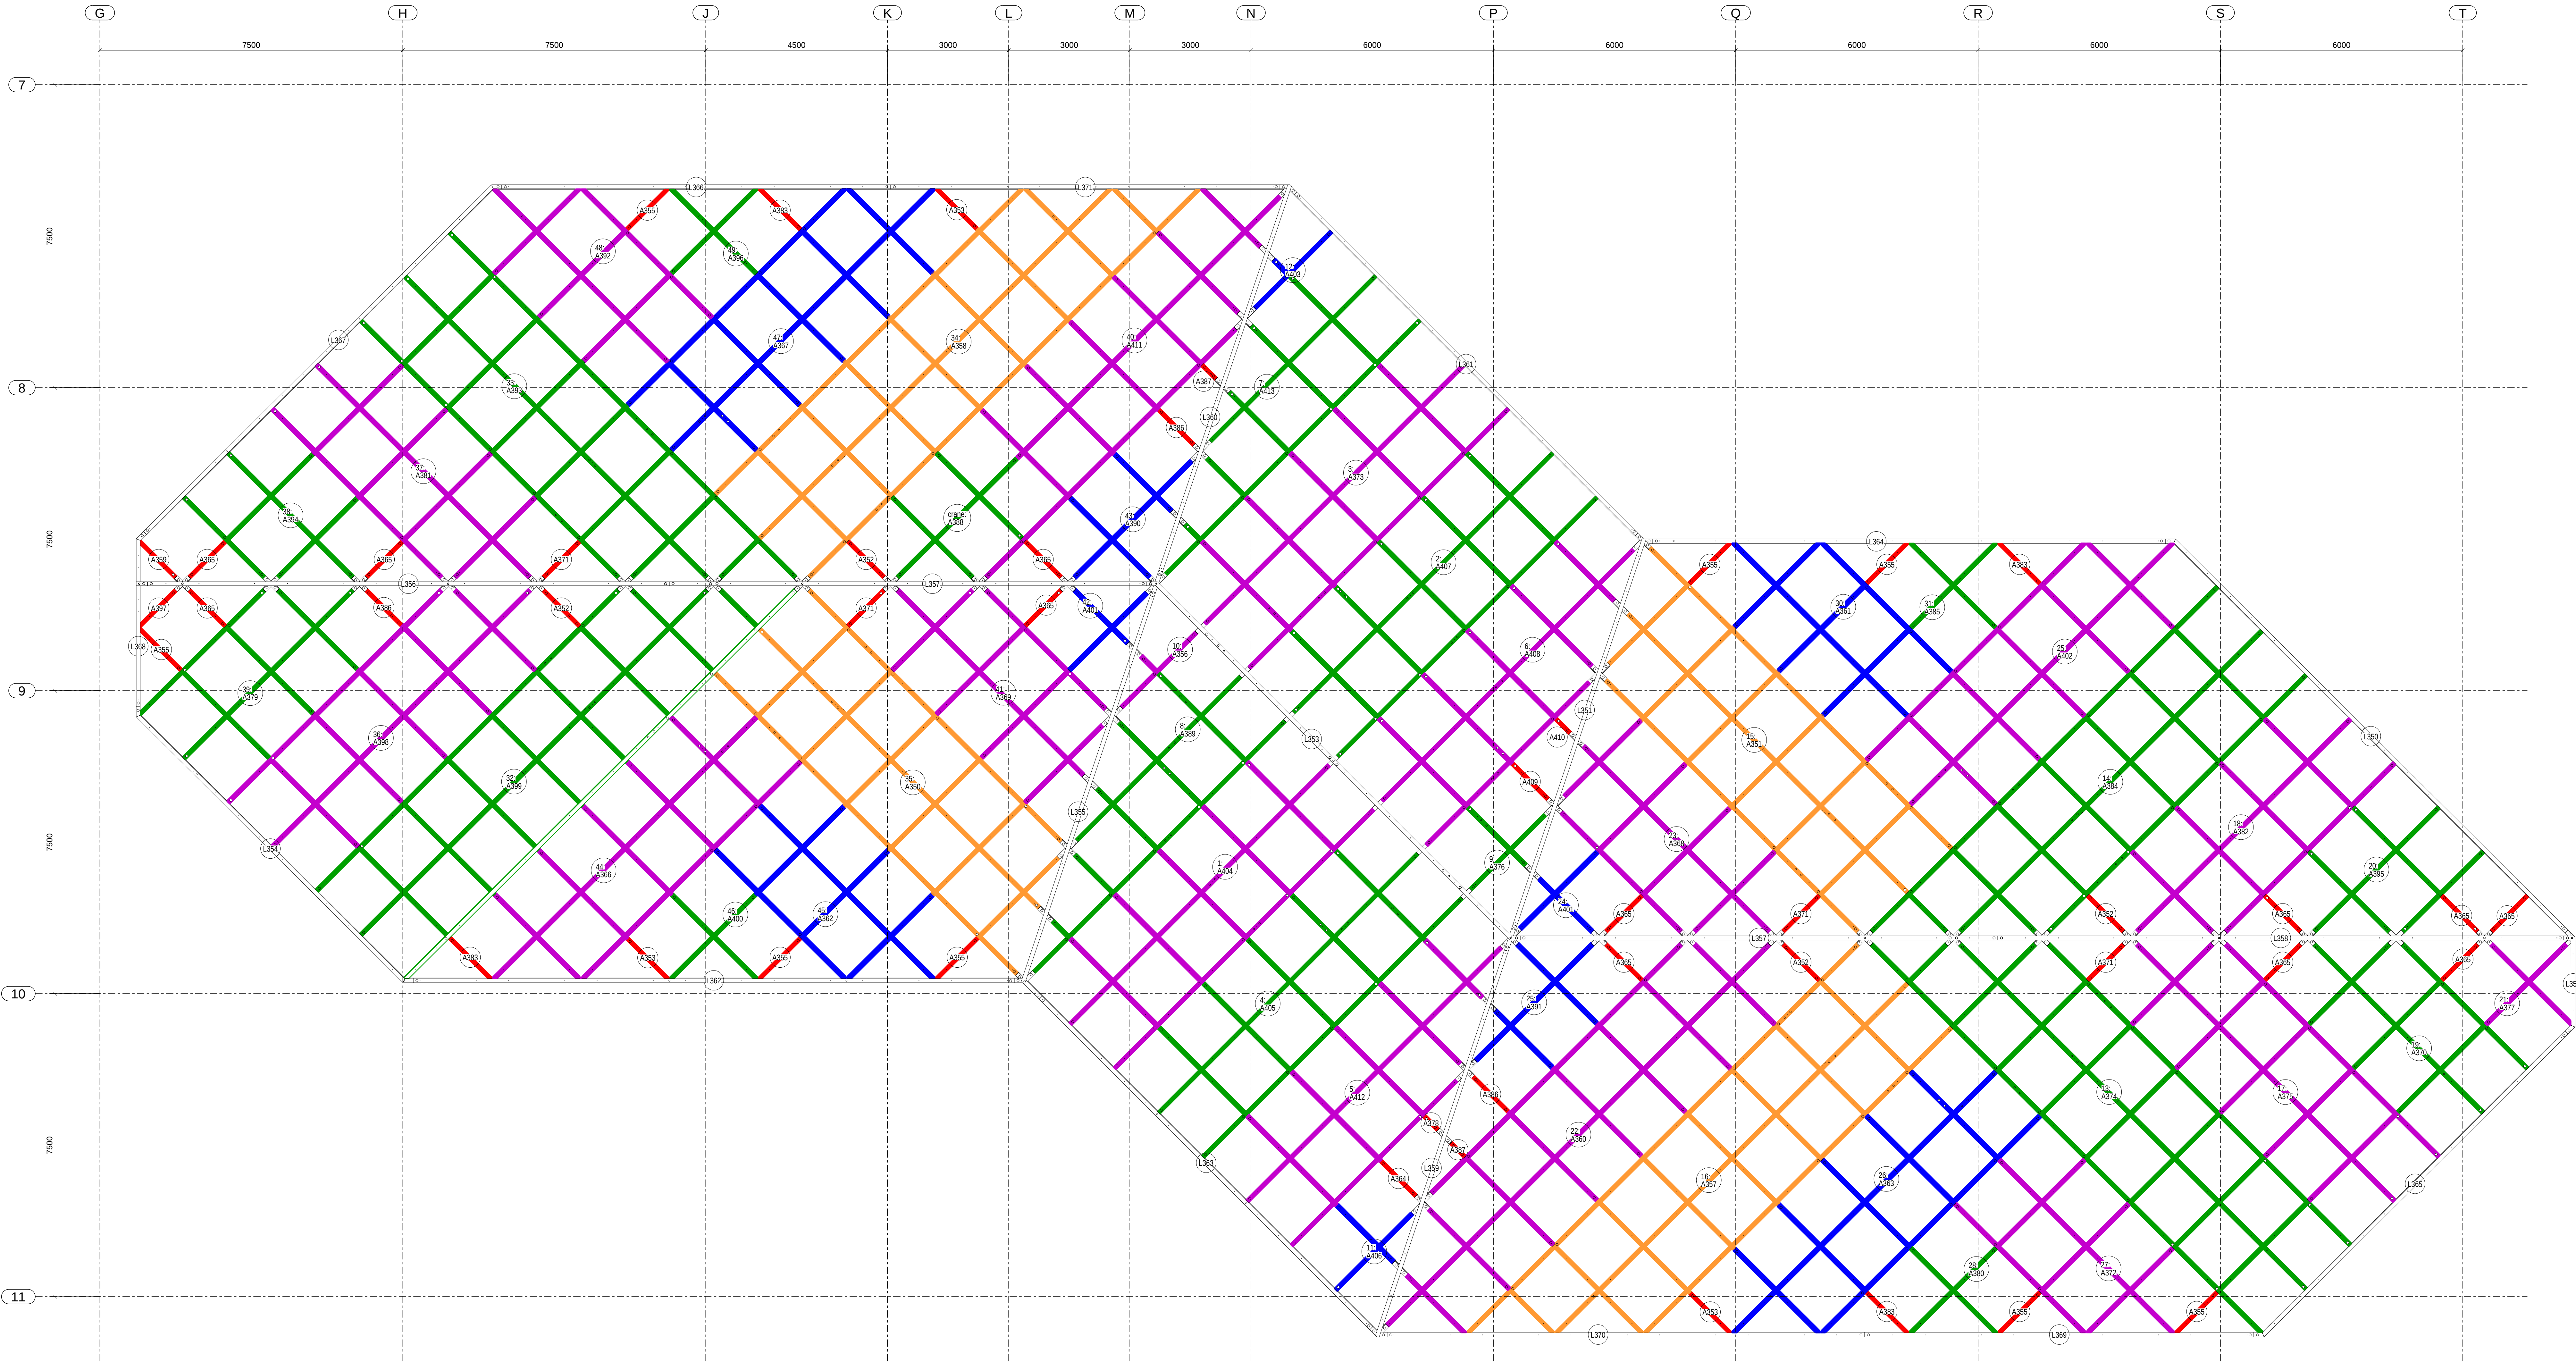

3D-AANZICHT DAK
1:60

DRAFT

Revisie	Omschrijving	Datum	Get.
0	-	29.07.2019	DvB
Algemene gegevens, tenzij anders vermeld			
Walsprofielen		Lassen	a: hoogte l.a.v. min.
Koker- en buisprofielen			S235/S275
THQ- en SFB-liggers			S355/S420
Bevestigingsmiddelen			t = dikste te lassen materiaal
Conservering		THV+PC RAL???	
Eindkleur		-	
Opmerking(en)		-	
Ontwerp, vervaardiging en uitvoering staalconstructie conform NEN-EN 1090-2:2008+A1:2011, uitvoeringsklasse EXC2			
Opdrachtgever Dijkstaal BV		Projectnummer SE19-1014	
Werk Blackrock Dublin		Status	
Locatie		Formaat A0	
Onderwerp MONTAGE FRAMES		Tekening	Revisie
		G5	0

SE
A Willem Dreeslaan 436 A
2729 NK ZOETERMEER
The Netherlands
T +31 (0)85 - 011 44 44
@ info@seldenthuis-engineering.nl
W www.seldenthuis-engineering.nl
SELDENTHUIS
ENGINEERING