

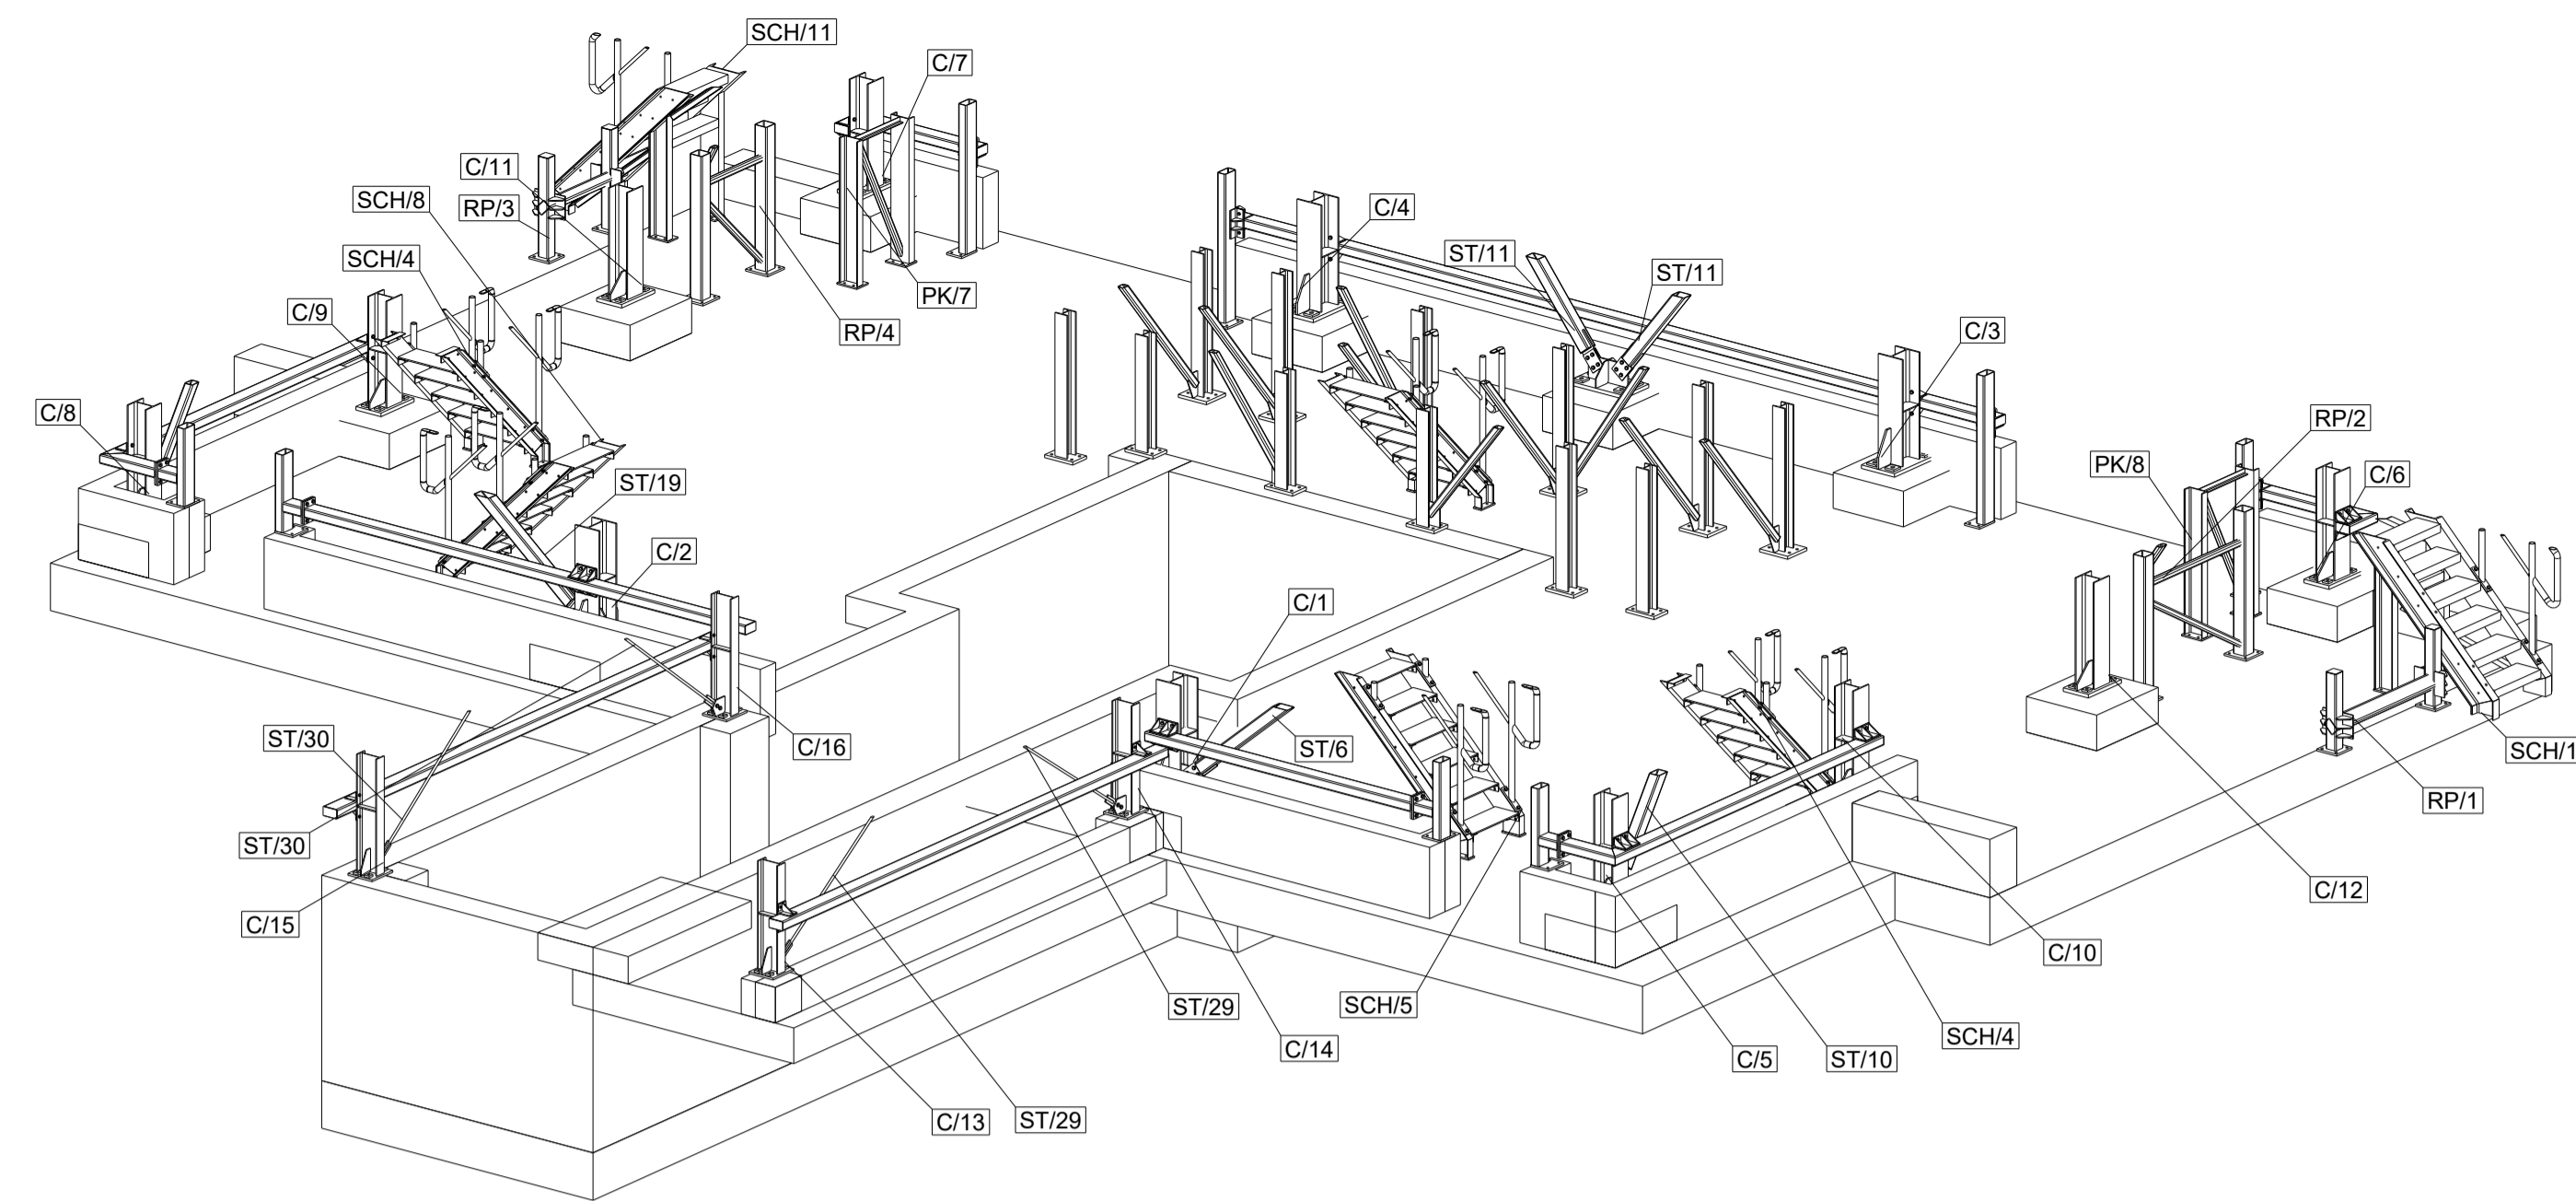


Rzut poziomu +/- 0.00
1:50

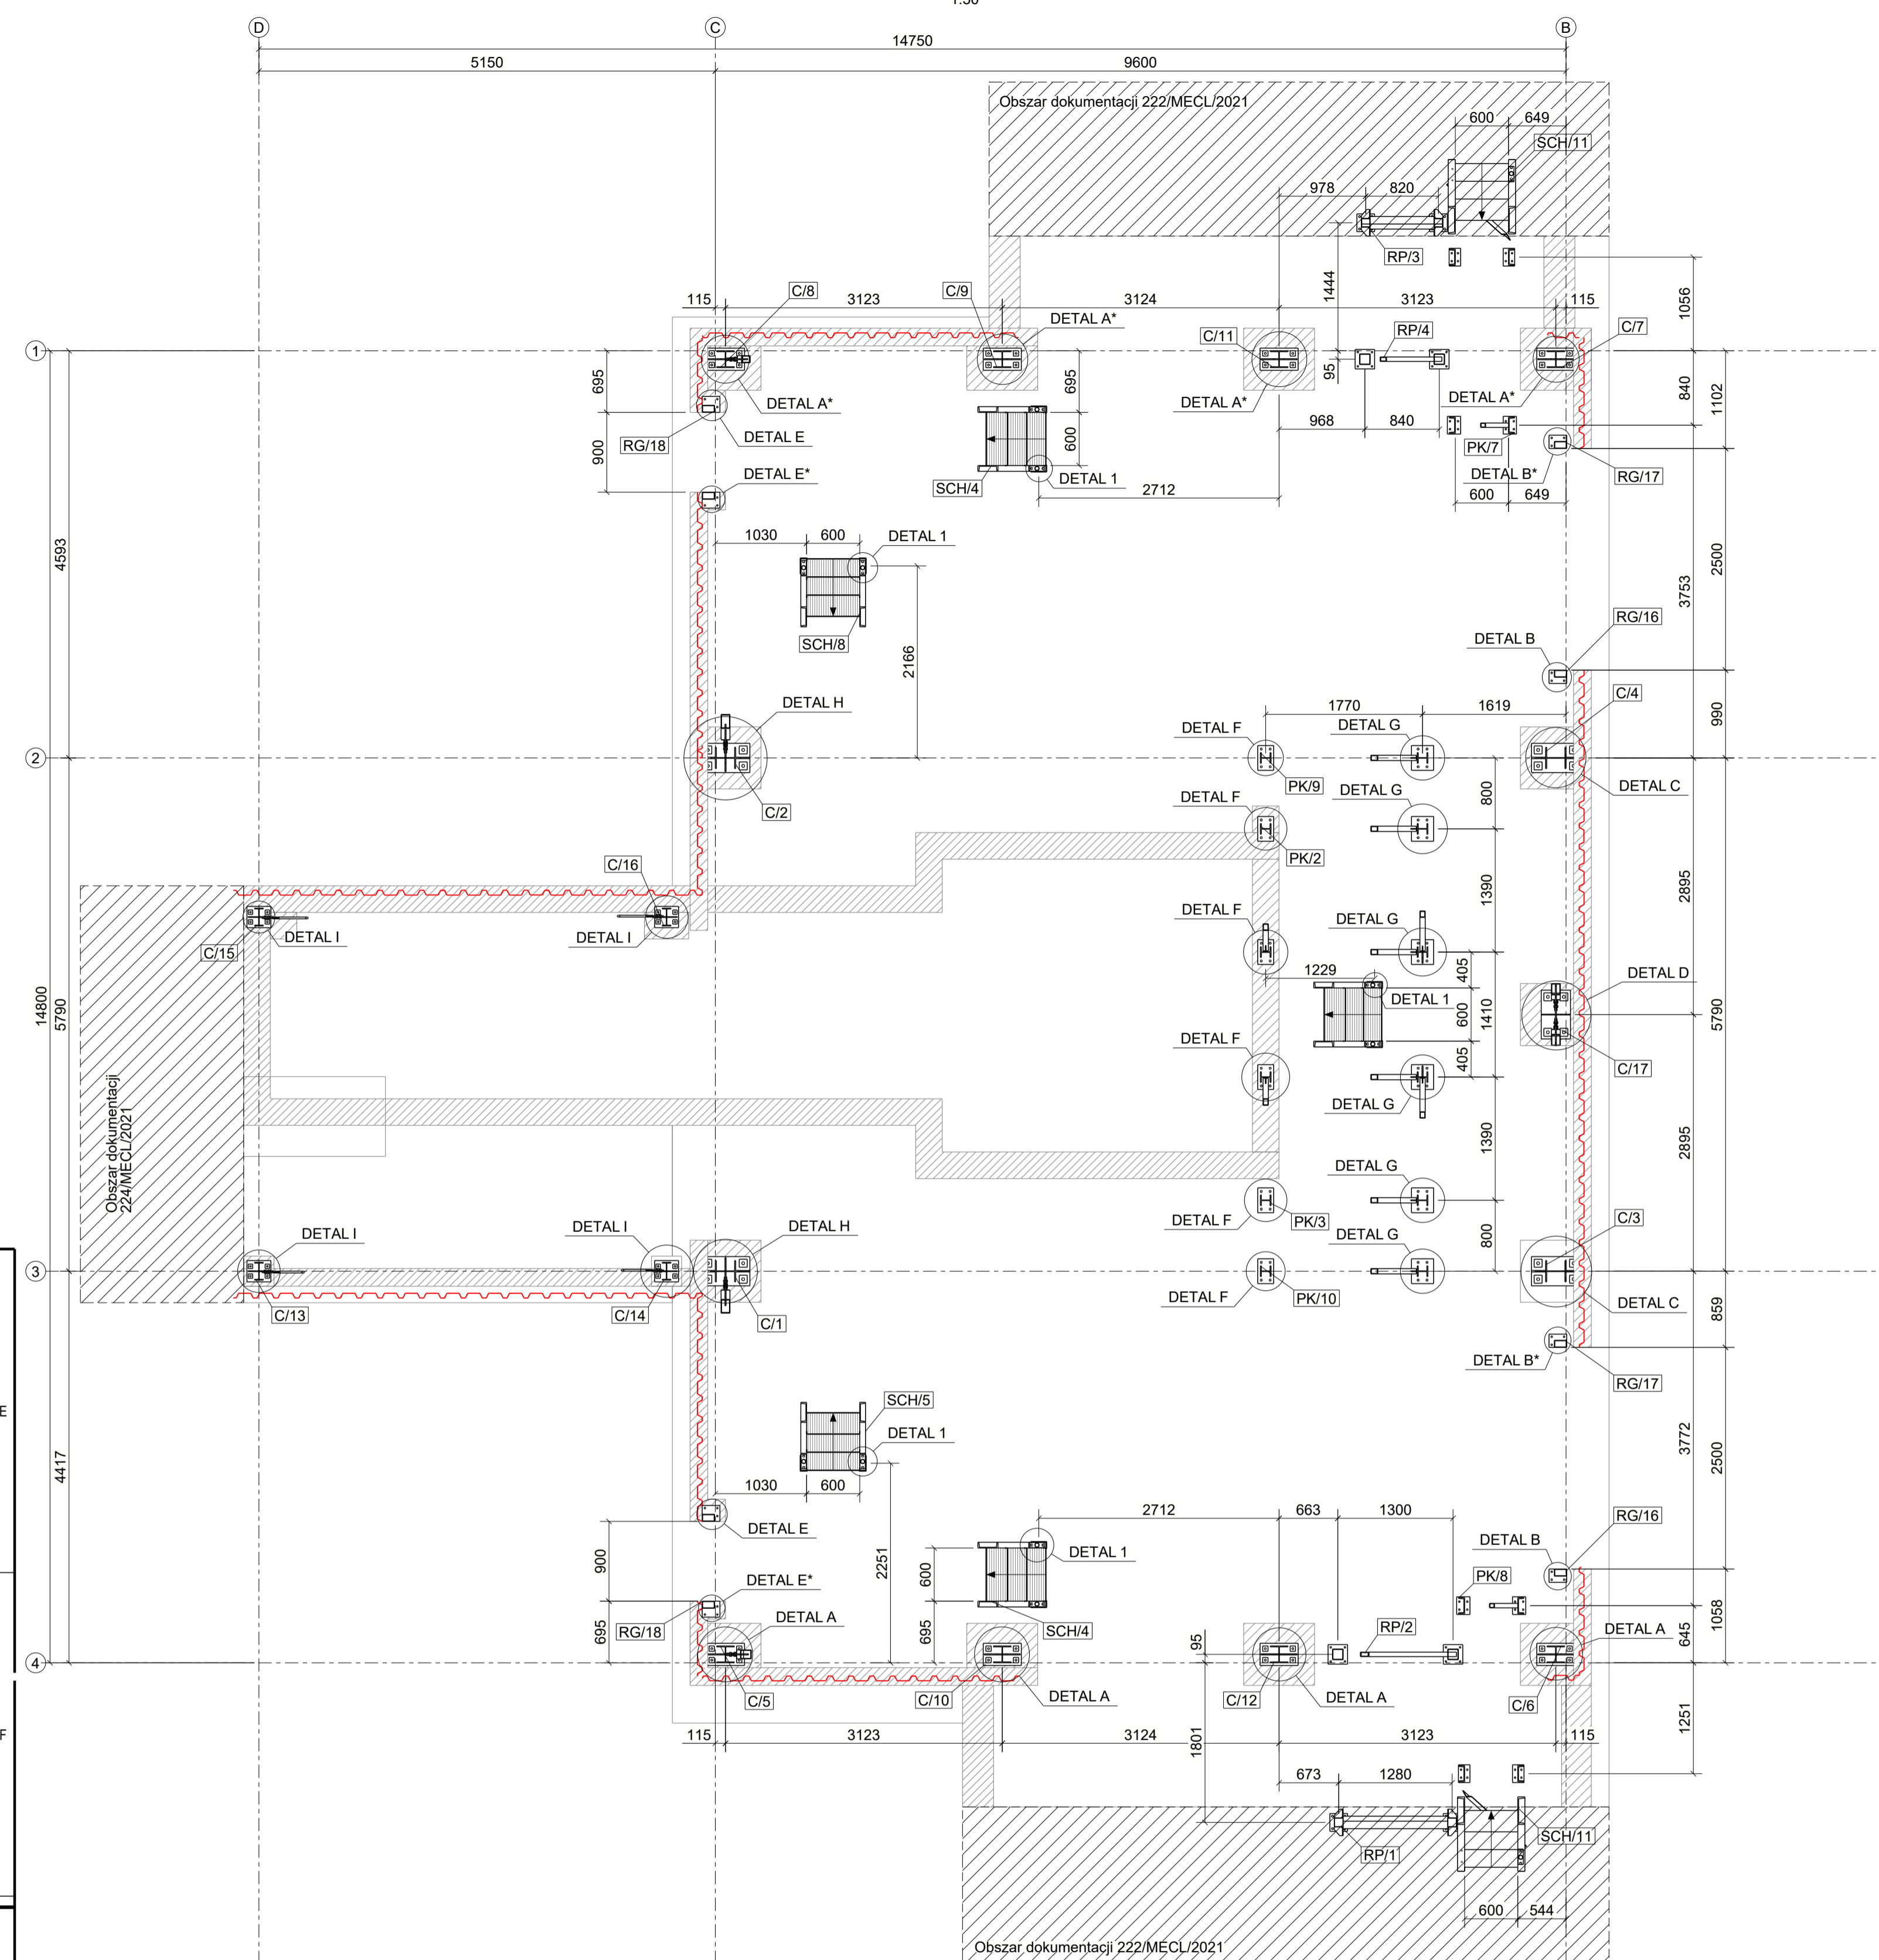

Obudowa w układzie pionowym

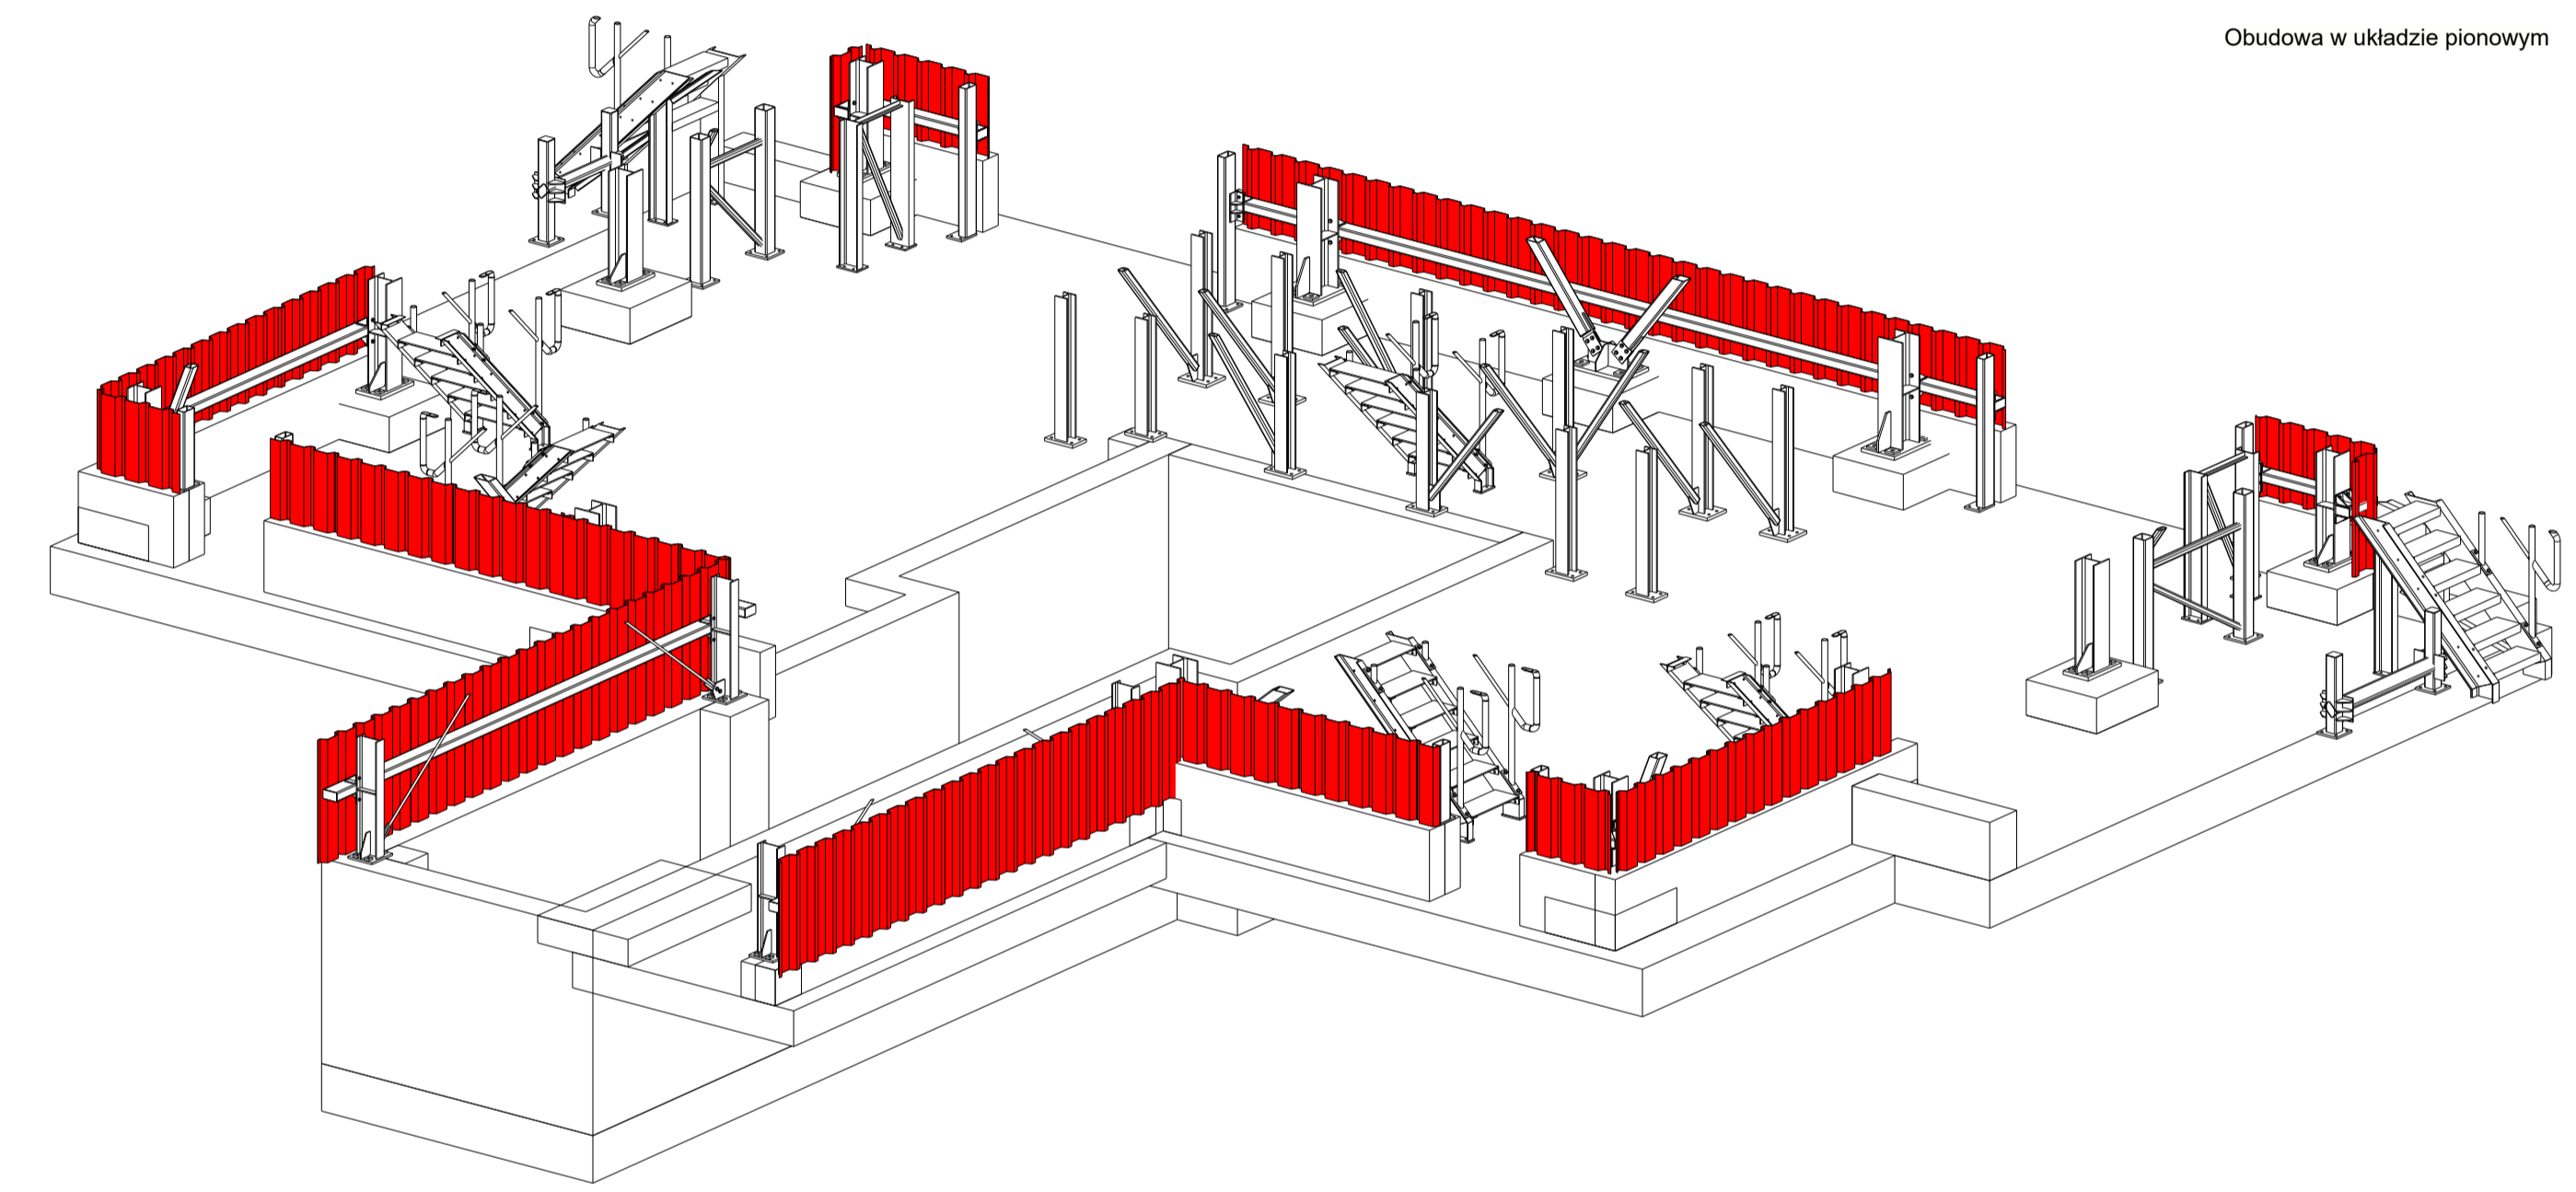

Detal A, 1:10

Detal B, 1:10

Detal C, 1:10

Detal D, 1:10










Detal E, 1:10

Detal F, 1:10

Detal G, 1:10

Detal H, 1:10

Detal I, 1:10

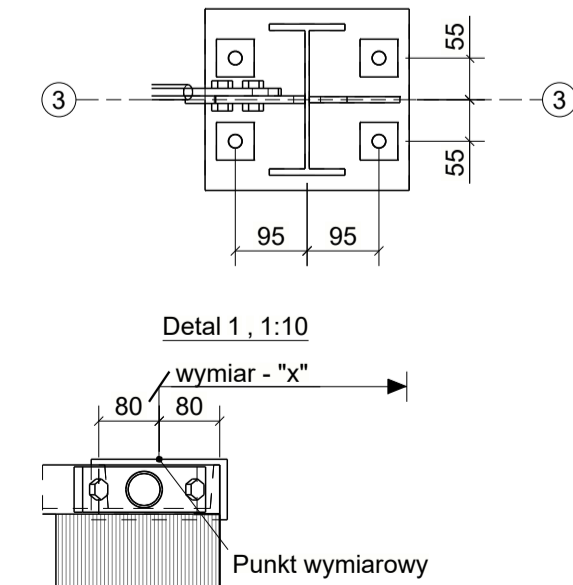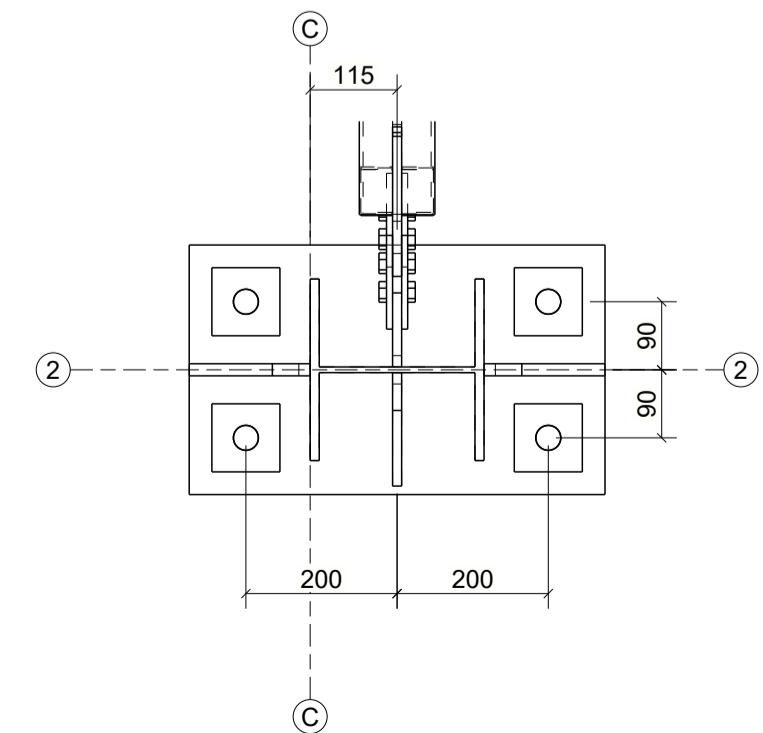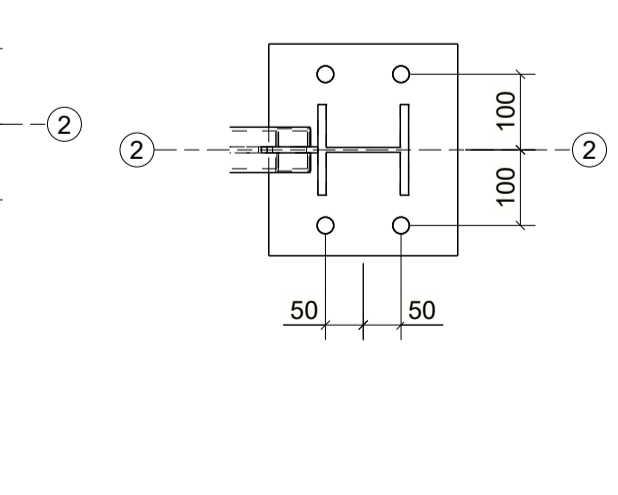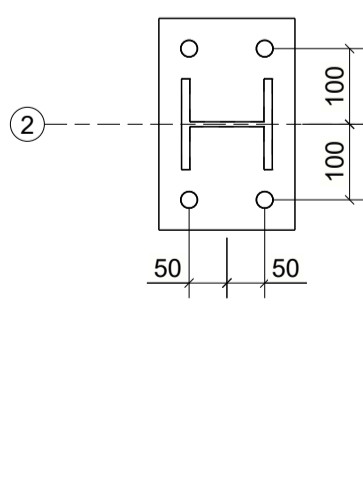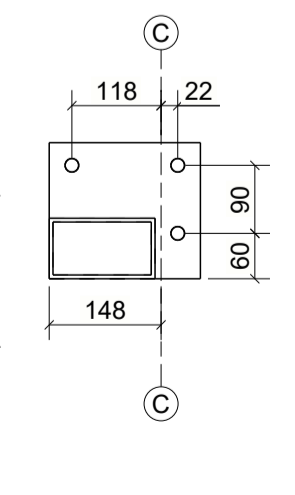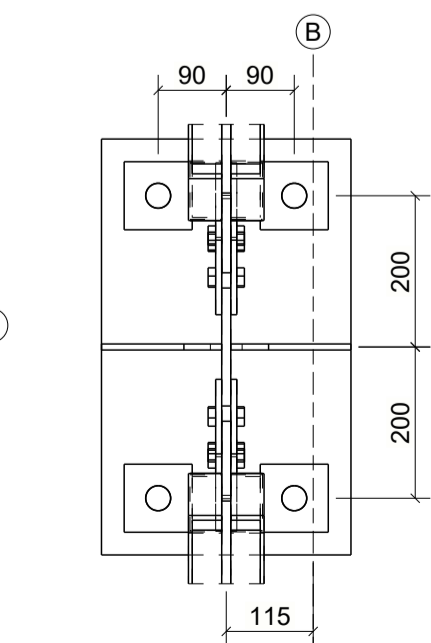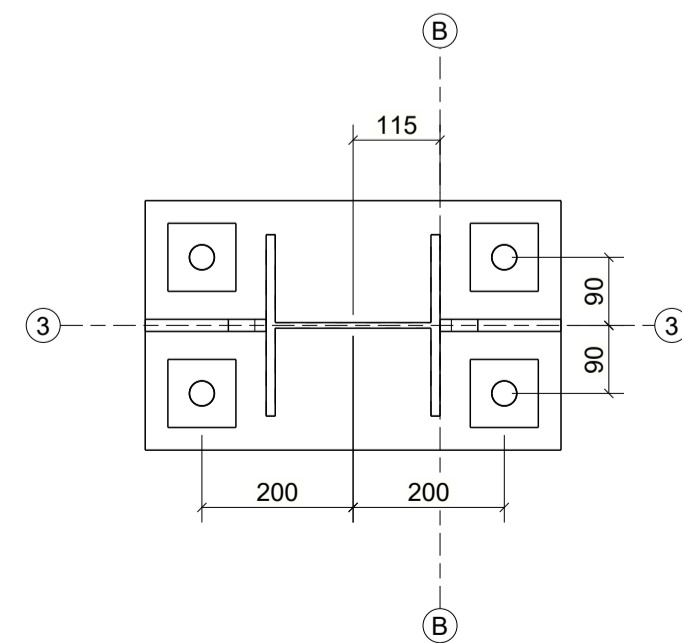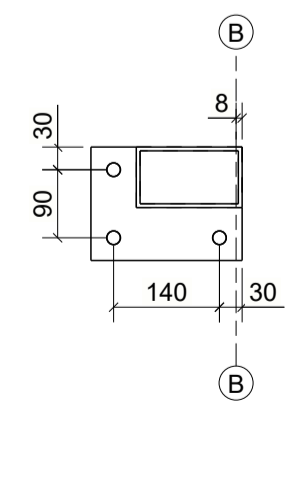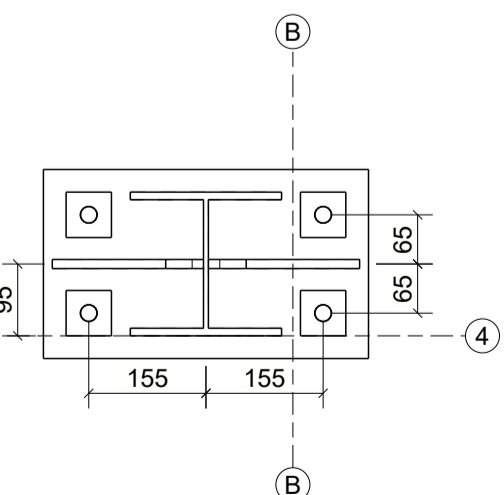

UWAGI:

1. Pozymy podano w m wymiary w mm.

MATERIAŁY:

Stal konstrukcyjna: S355JR/ S355JRH

+/-0,000=184,80m n.p.m.

Data	Projektował	Wykonał	Sprawdził
10.2021	10.2021	10.2021	
Nazwisko	Marcin Węglarz	Paweł Włoczek	Halina Młynarczyk
Nr upr.	OPL/0529/POOK/09		509/87
Podpis			
Tytuł: Budowa bloku energetycznego zasilanego biomasą w MEGATEM EC-LUBLIN Sp. z o.o.			
Adres: ul. Magierowska 79, 20-052 Lublin			
Działki: 104; 105; 106; 1979			