














Proyección:			Dibujos:	1-MONTAGE PRESCELLEMENTS

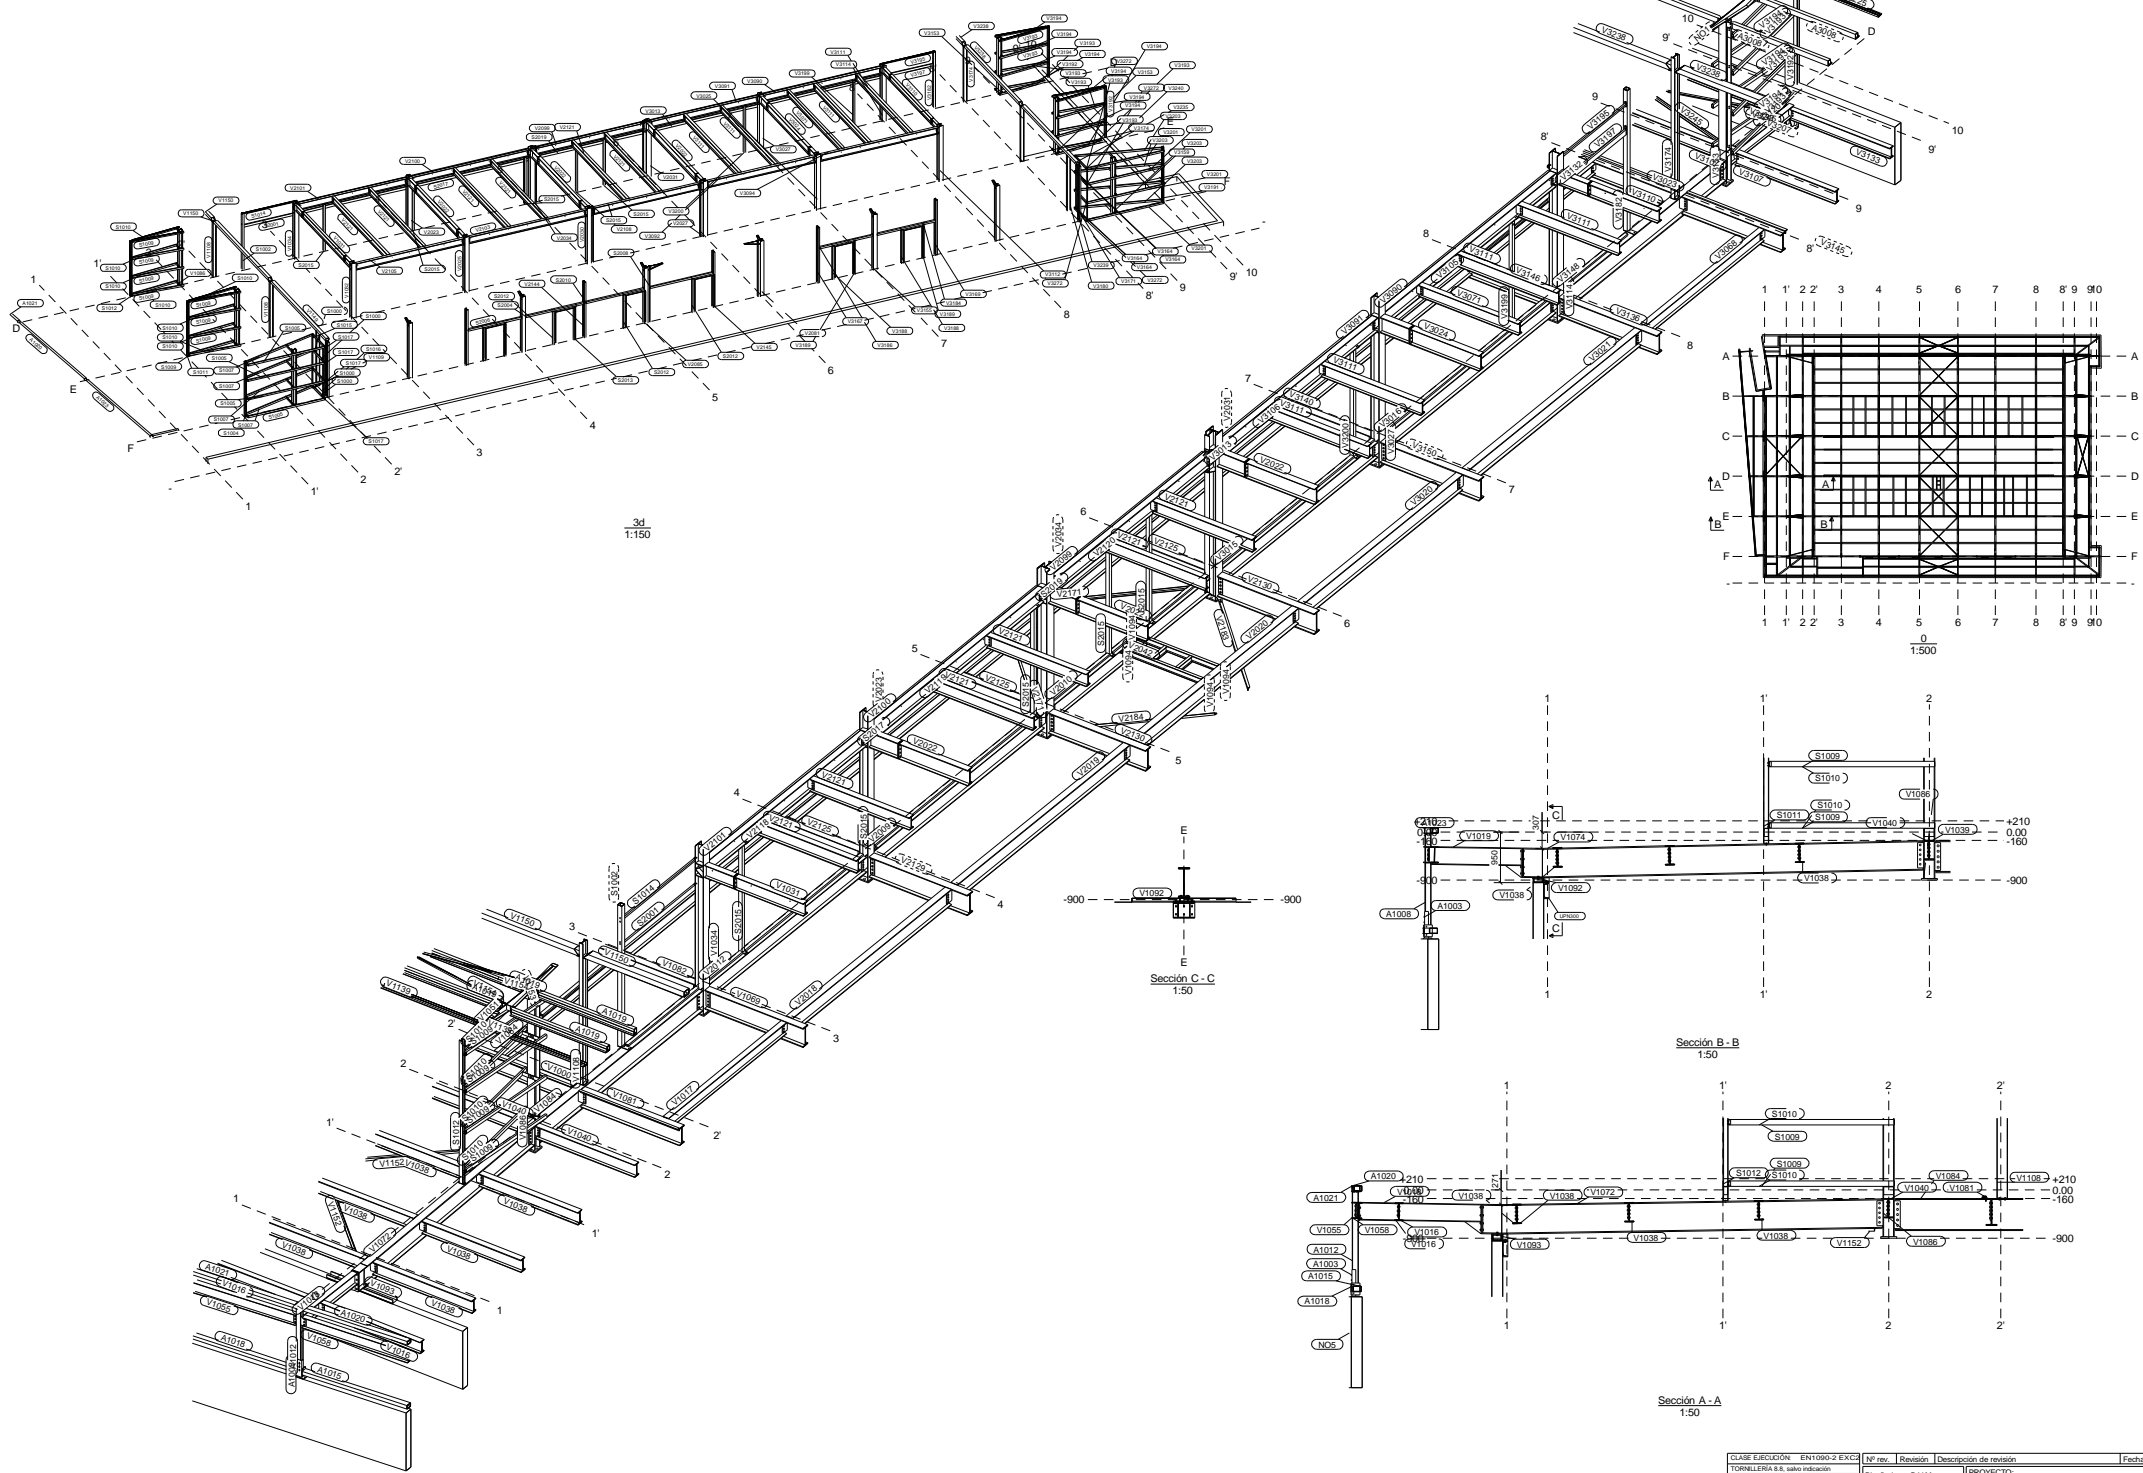


		Diseñador: B.V.M. Fecha: 08.10.2021 Escala: 1:50 A3 Proyección:		PROYECTO: LE HAVRE CLIENTE: URBANTI Código obra: 3229 Dibujo: 3-MONTAGE PLANCHER 3	

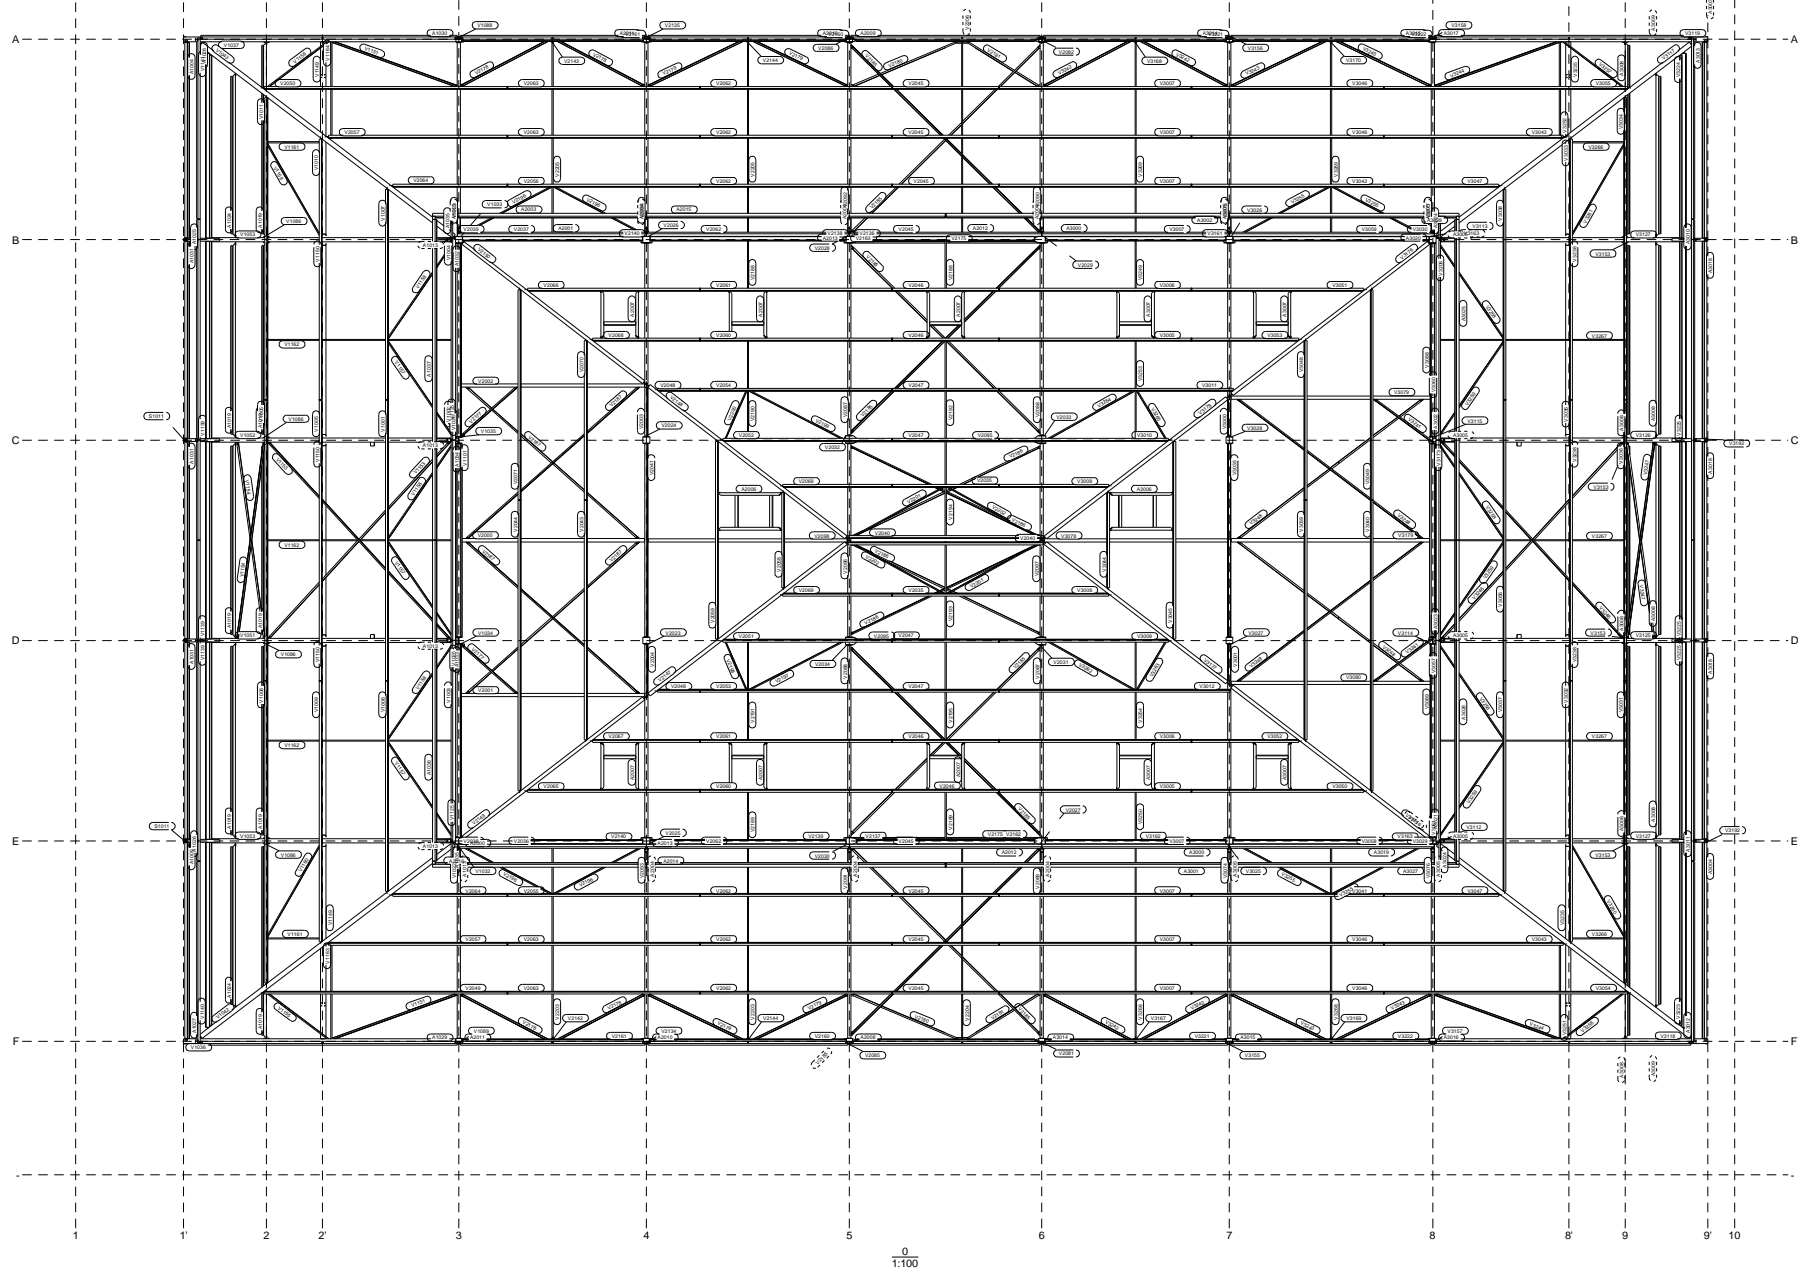


MATERIAL: S275JR, salvo indicación				
	Diseñador: B.V.M.		PROYECTO: LE HAVRE	
	Fecha: 08.10.2021		CLIENTE: URBANTI	
	Escala: 1:100 A3		Código obra: 3229	
	Proyección:		Dibujos: 5-MONTAGE TOITURE	

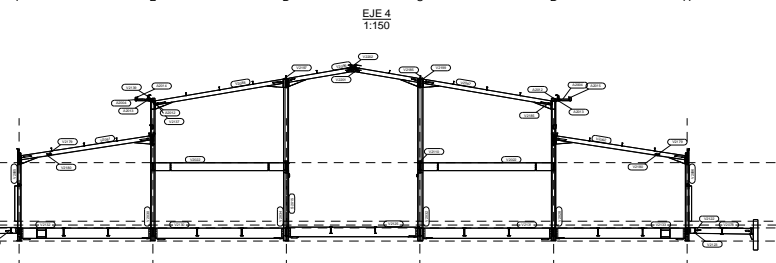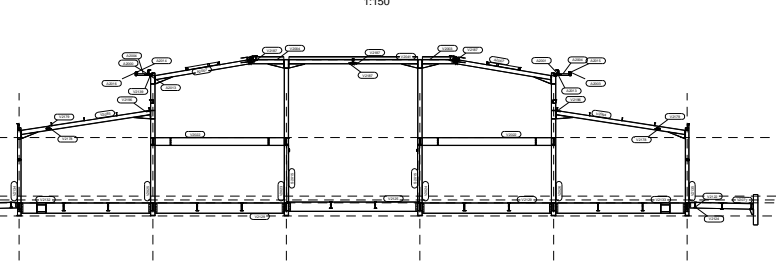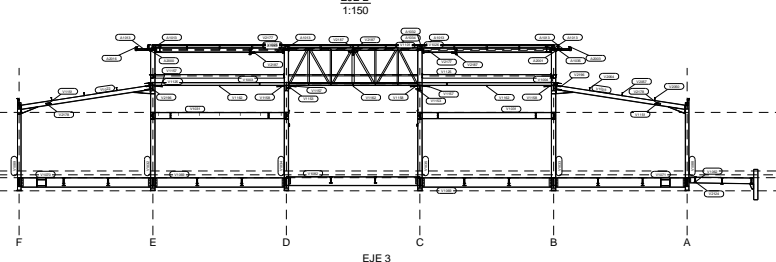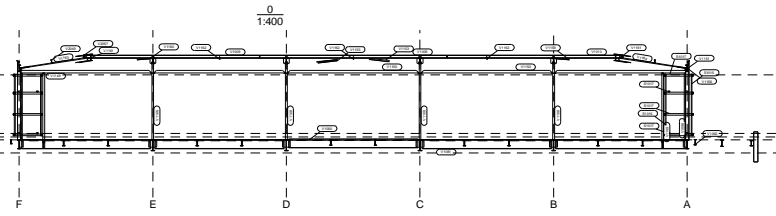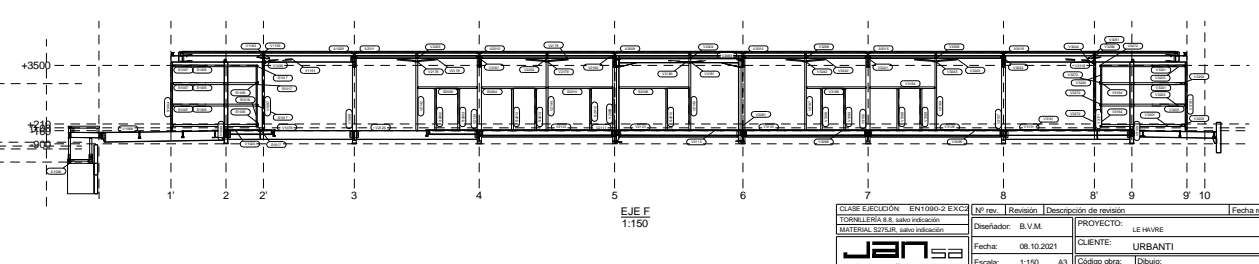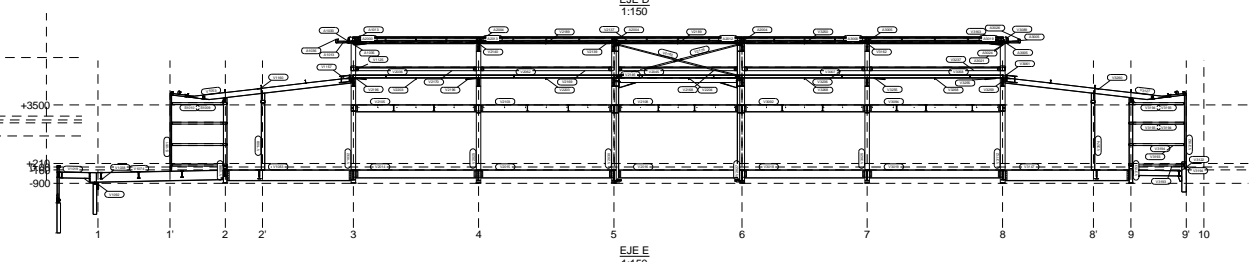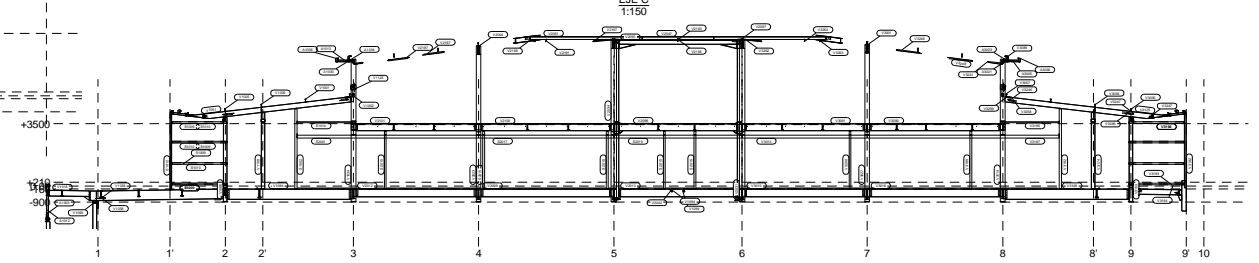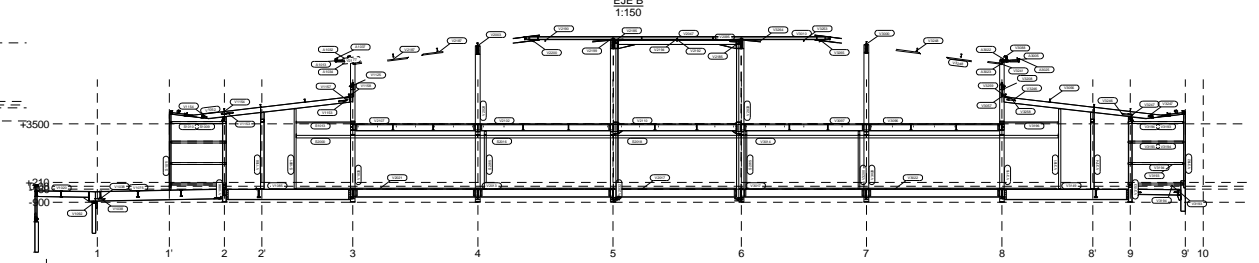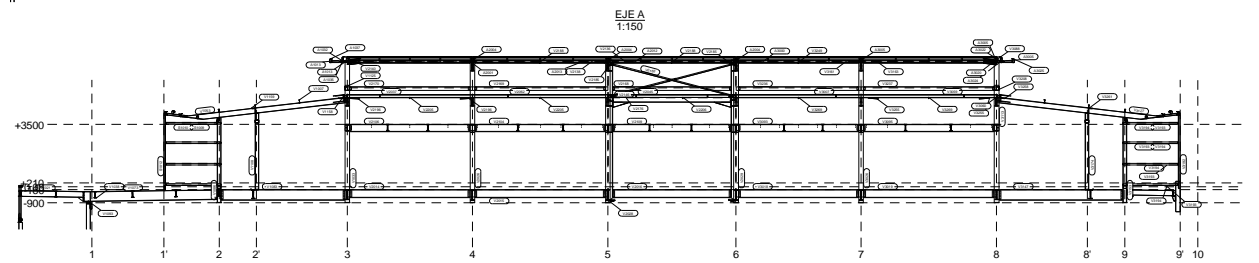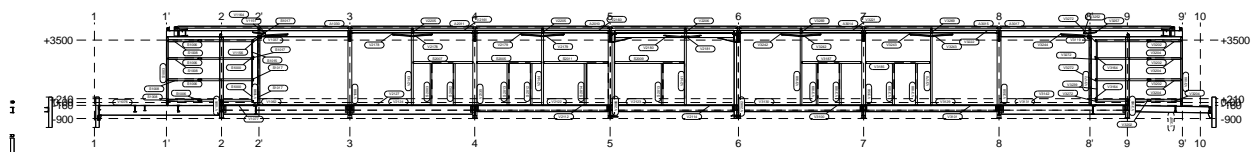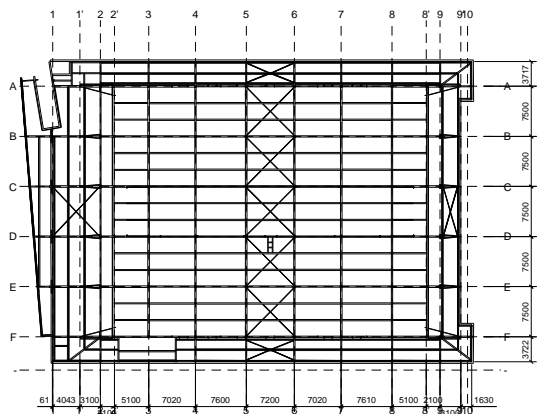

MATERIAL: S275JR, salvo indicación	Fecha:	08.10.2021	CLIENTE:	URBANTI
tel: +34 914 833 81 / fax: +34 914 833 838	Escala:	1:150 A3	Código obra:	3229
www.janssa.com	Proyección:	1ª	Dibujó:	6-MONTAGE COUPES
Polígono Industrial Las Vistas nº29 parcelas 8A				
28010 Alcala de Henares (Madrid)				

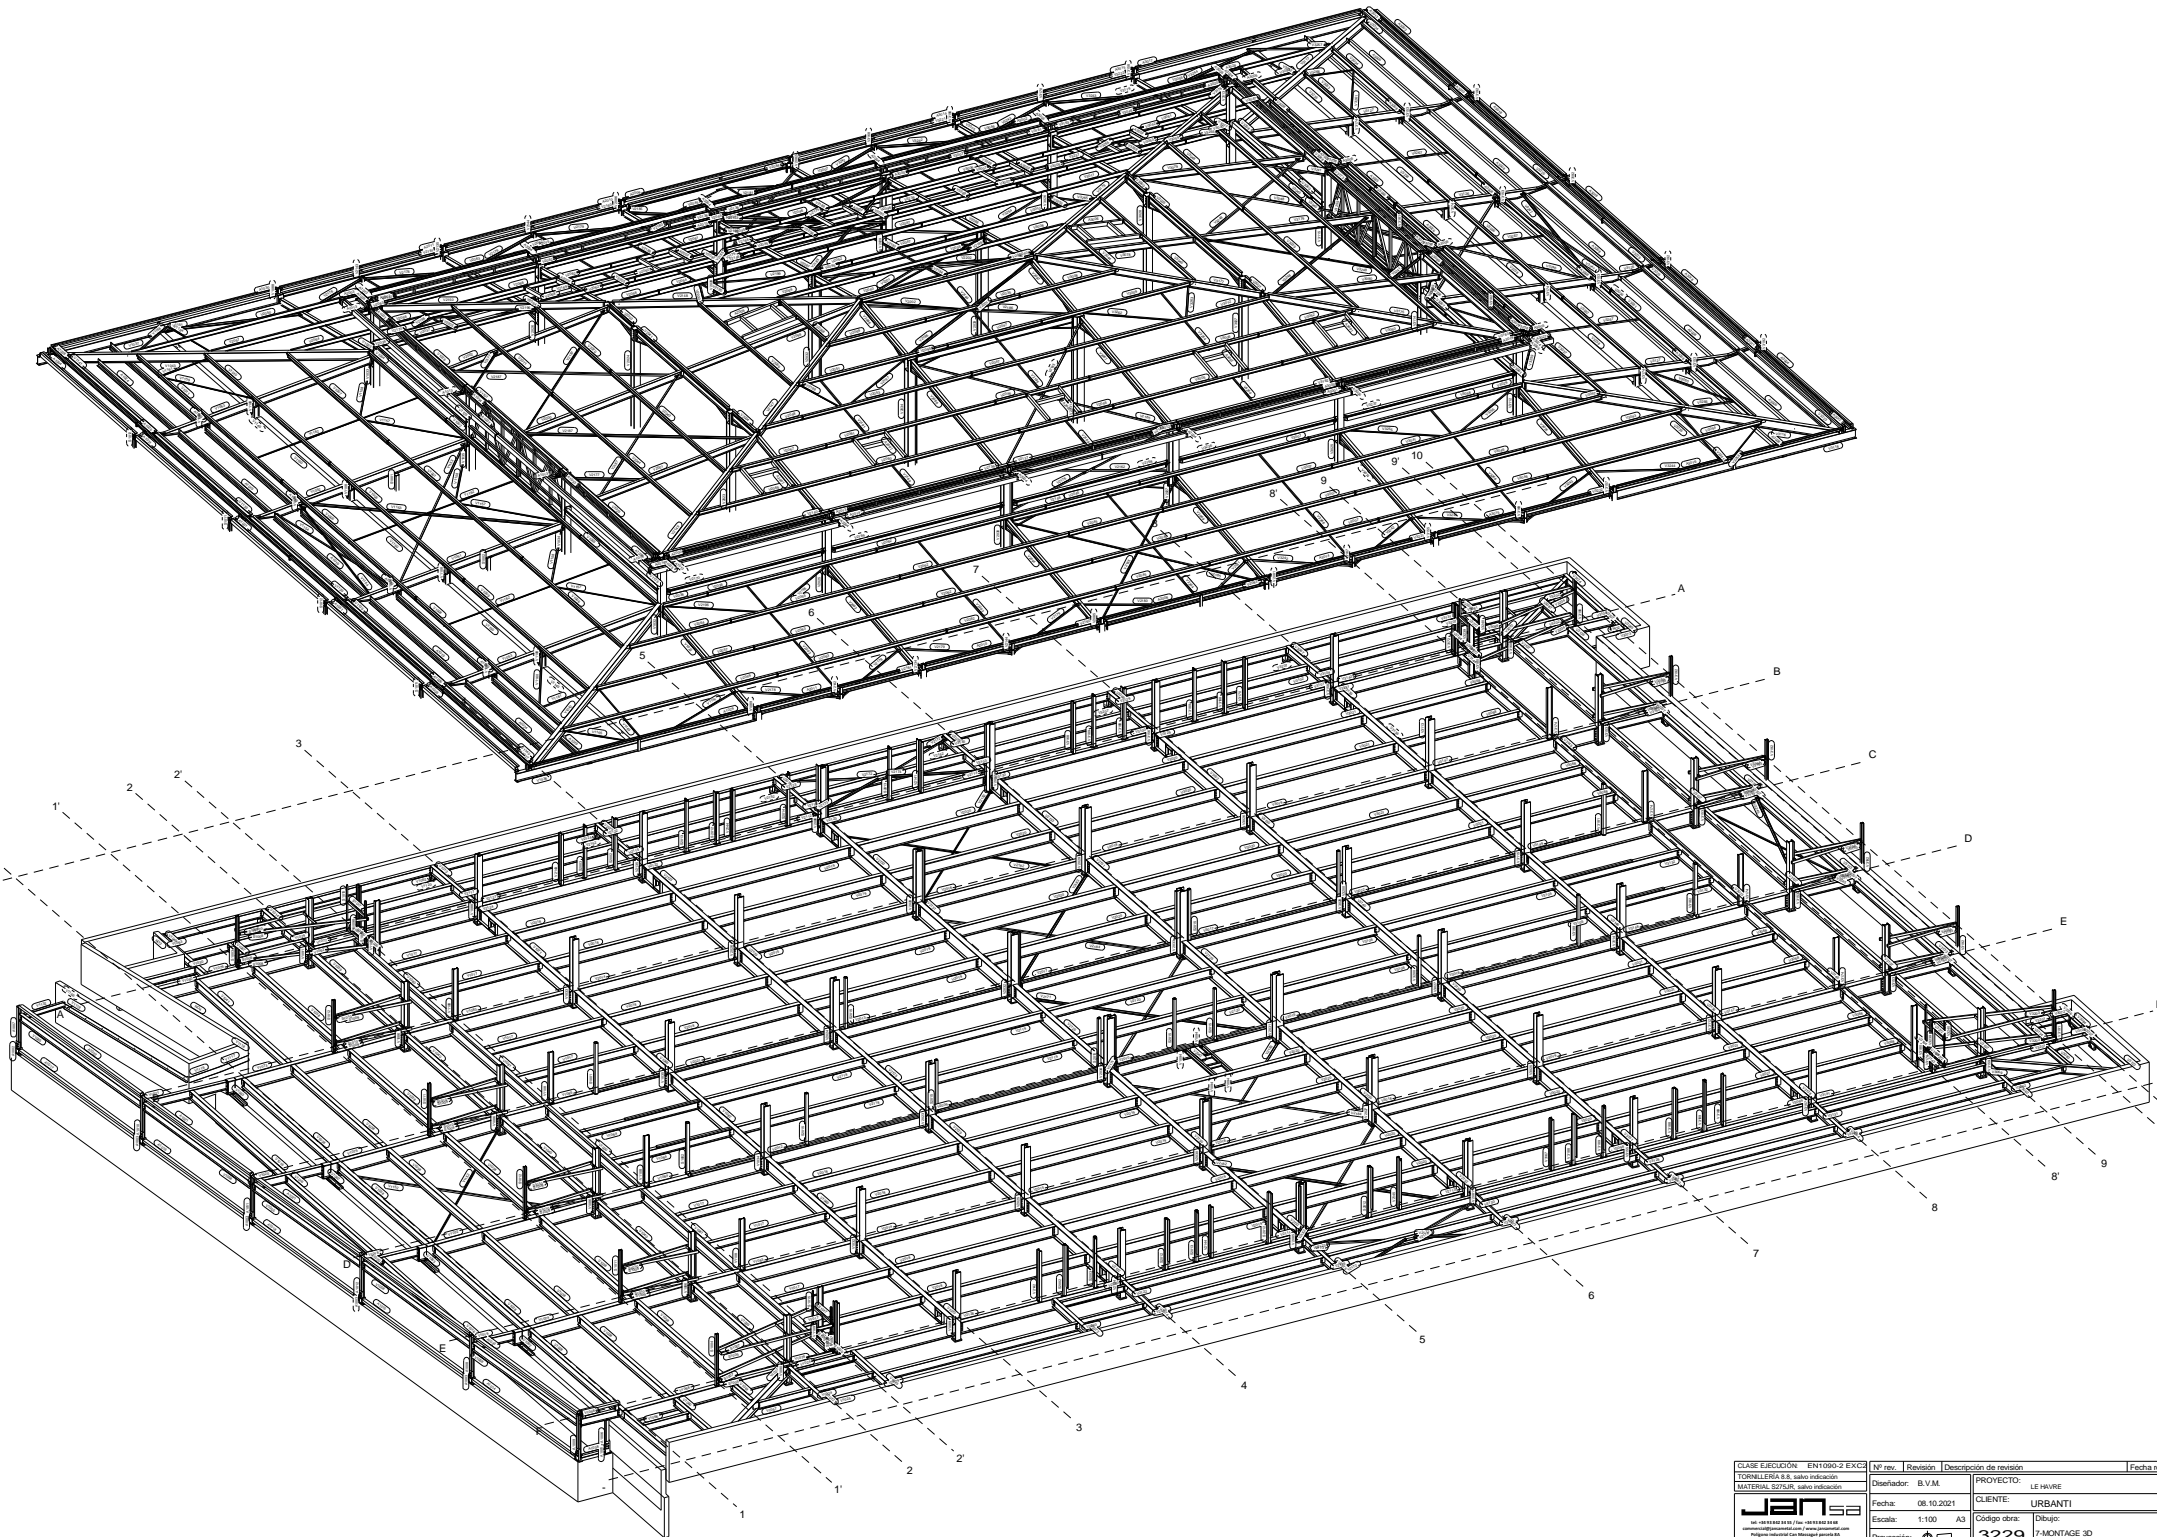

TORNILLERÍA S.S. salvo indicación		Diseñador:	B.V.M.	PROYECTO:	LE HAVRE	
MATERIAL: S275JR, salvo indicación		Fecha:	08.10.2021	CLIENTE:	URBANTI	
		Escala:	1:100	A3	Código obra:	3229
		Proyección:			Dibujó:	7-MONTAGE 3D


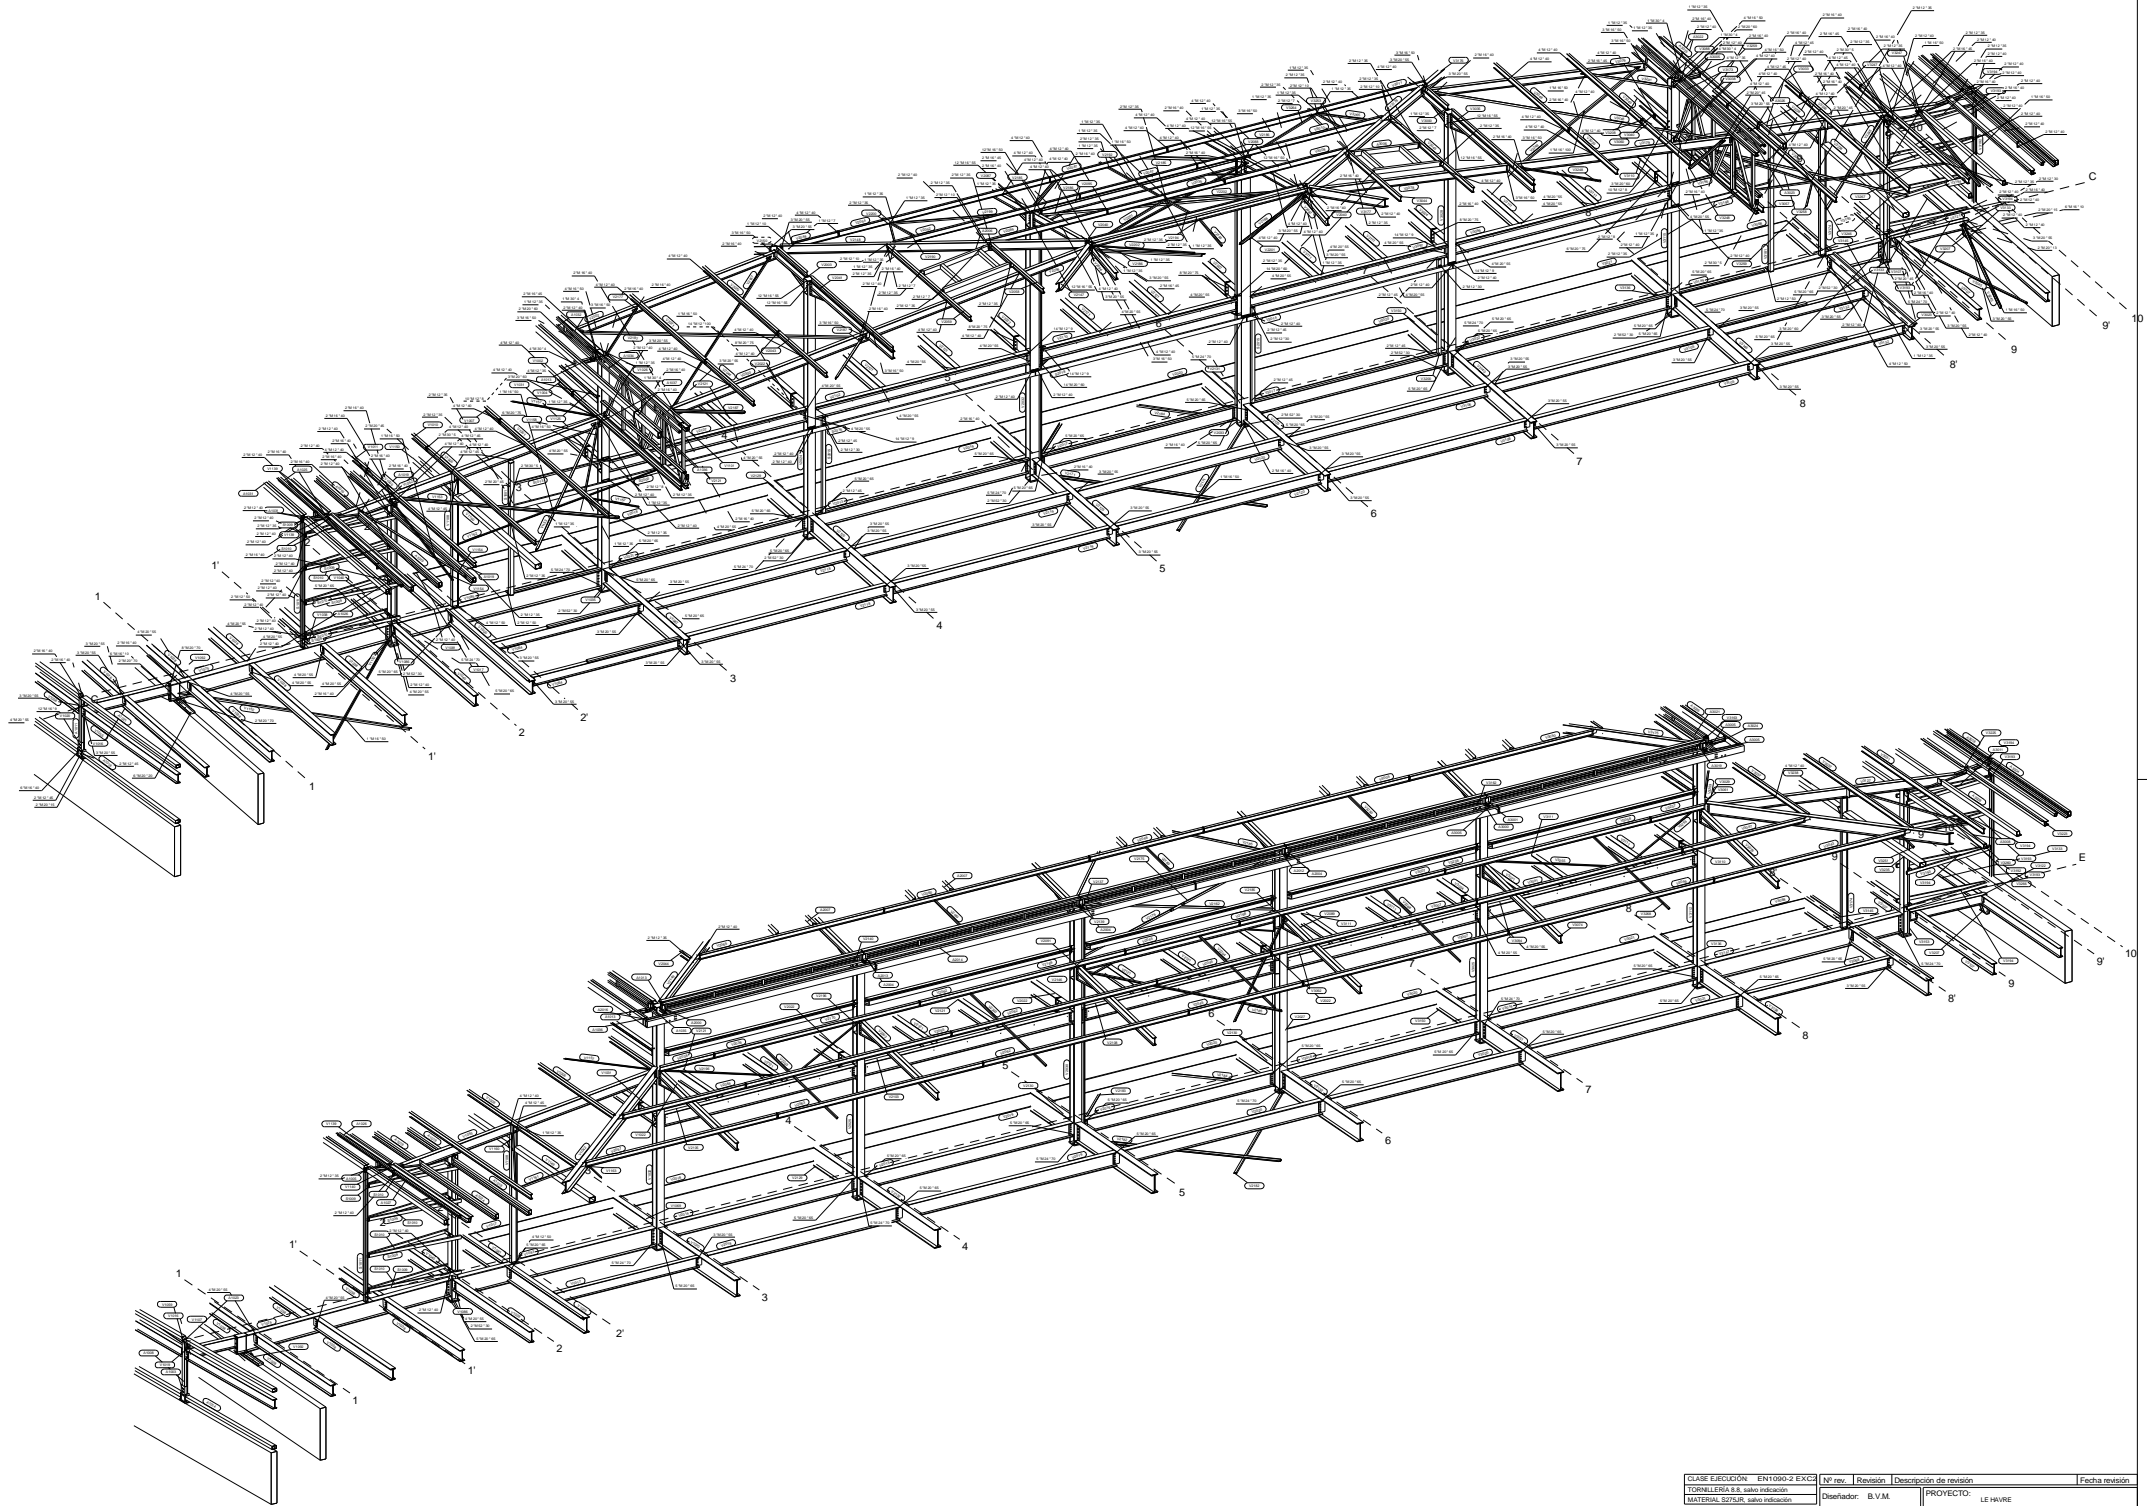

TORNILLERÍA S.S. salvo indicación				
MATERIAL: S275JR, salvo indicación				
	Fecha: 14.10.2021		CLIENTE: URBANTI	
	Escala: 1:80 A3		Código obra: 3229	
	Proyección:		Dibujó: B-MONTAGE 3D COUPE	