

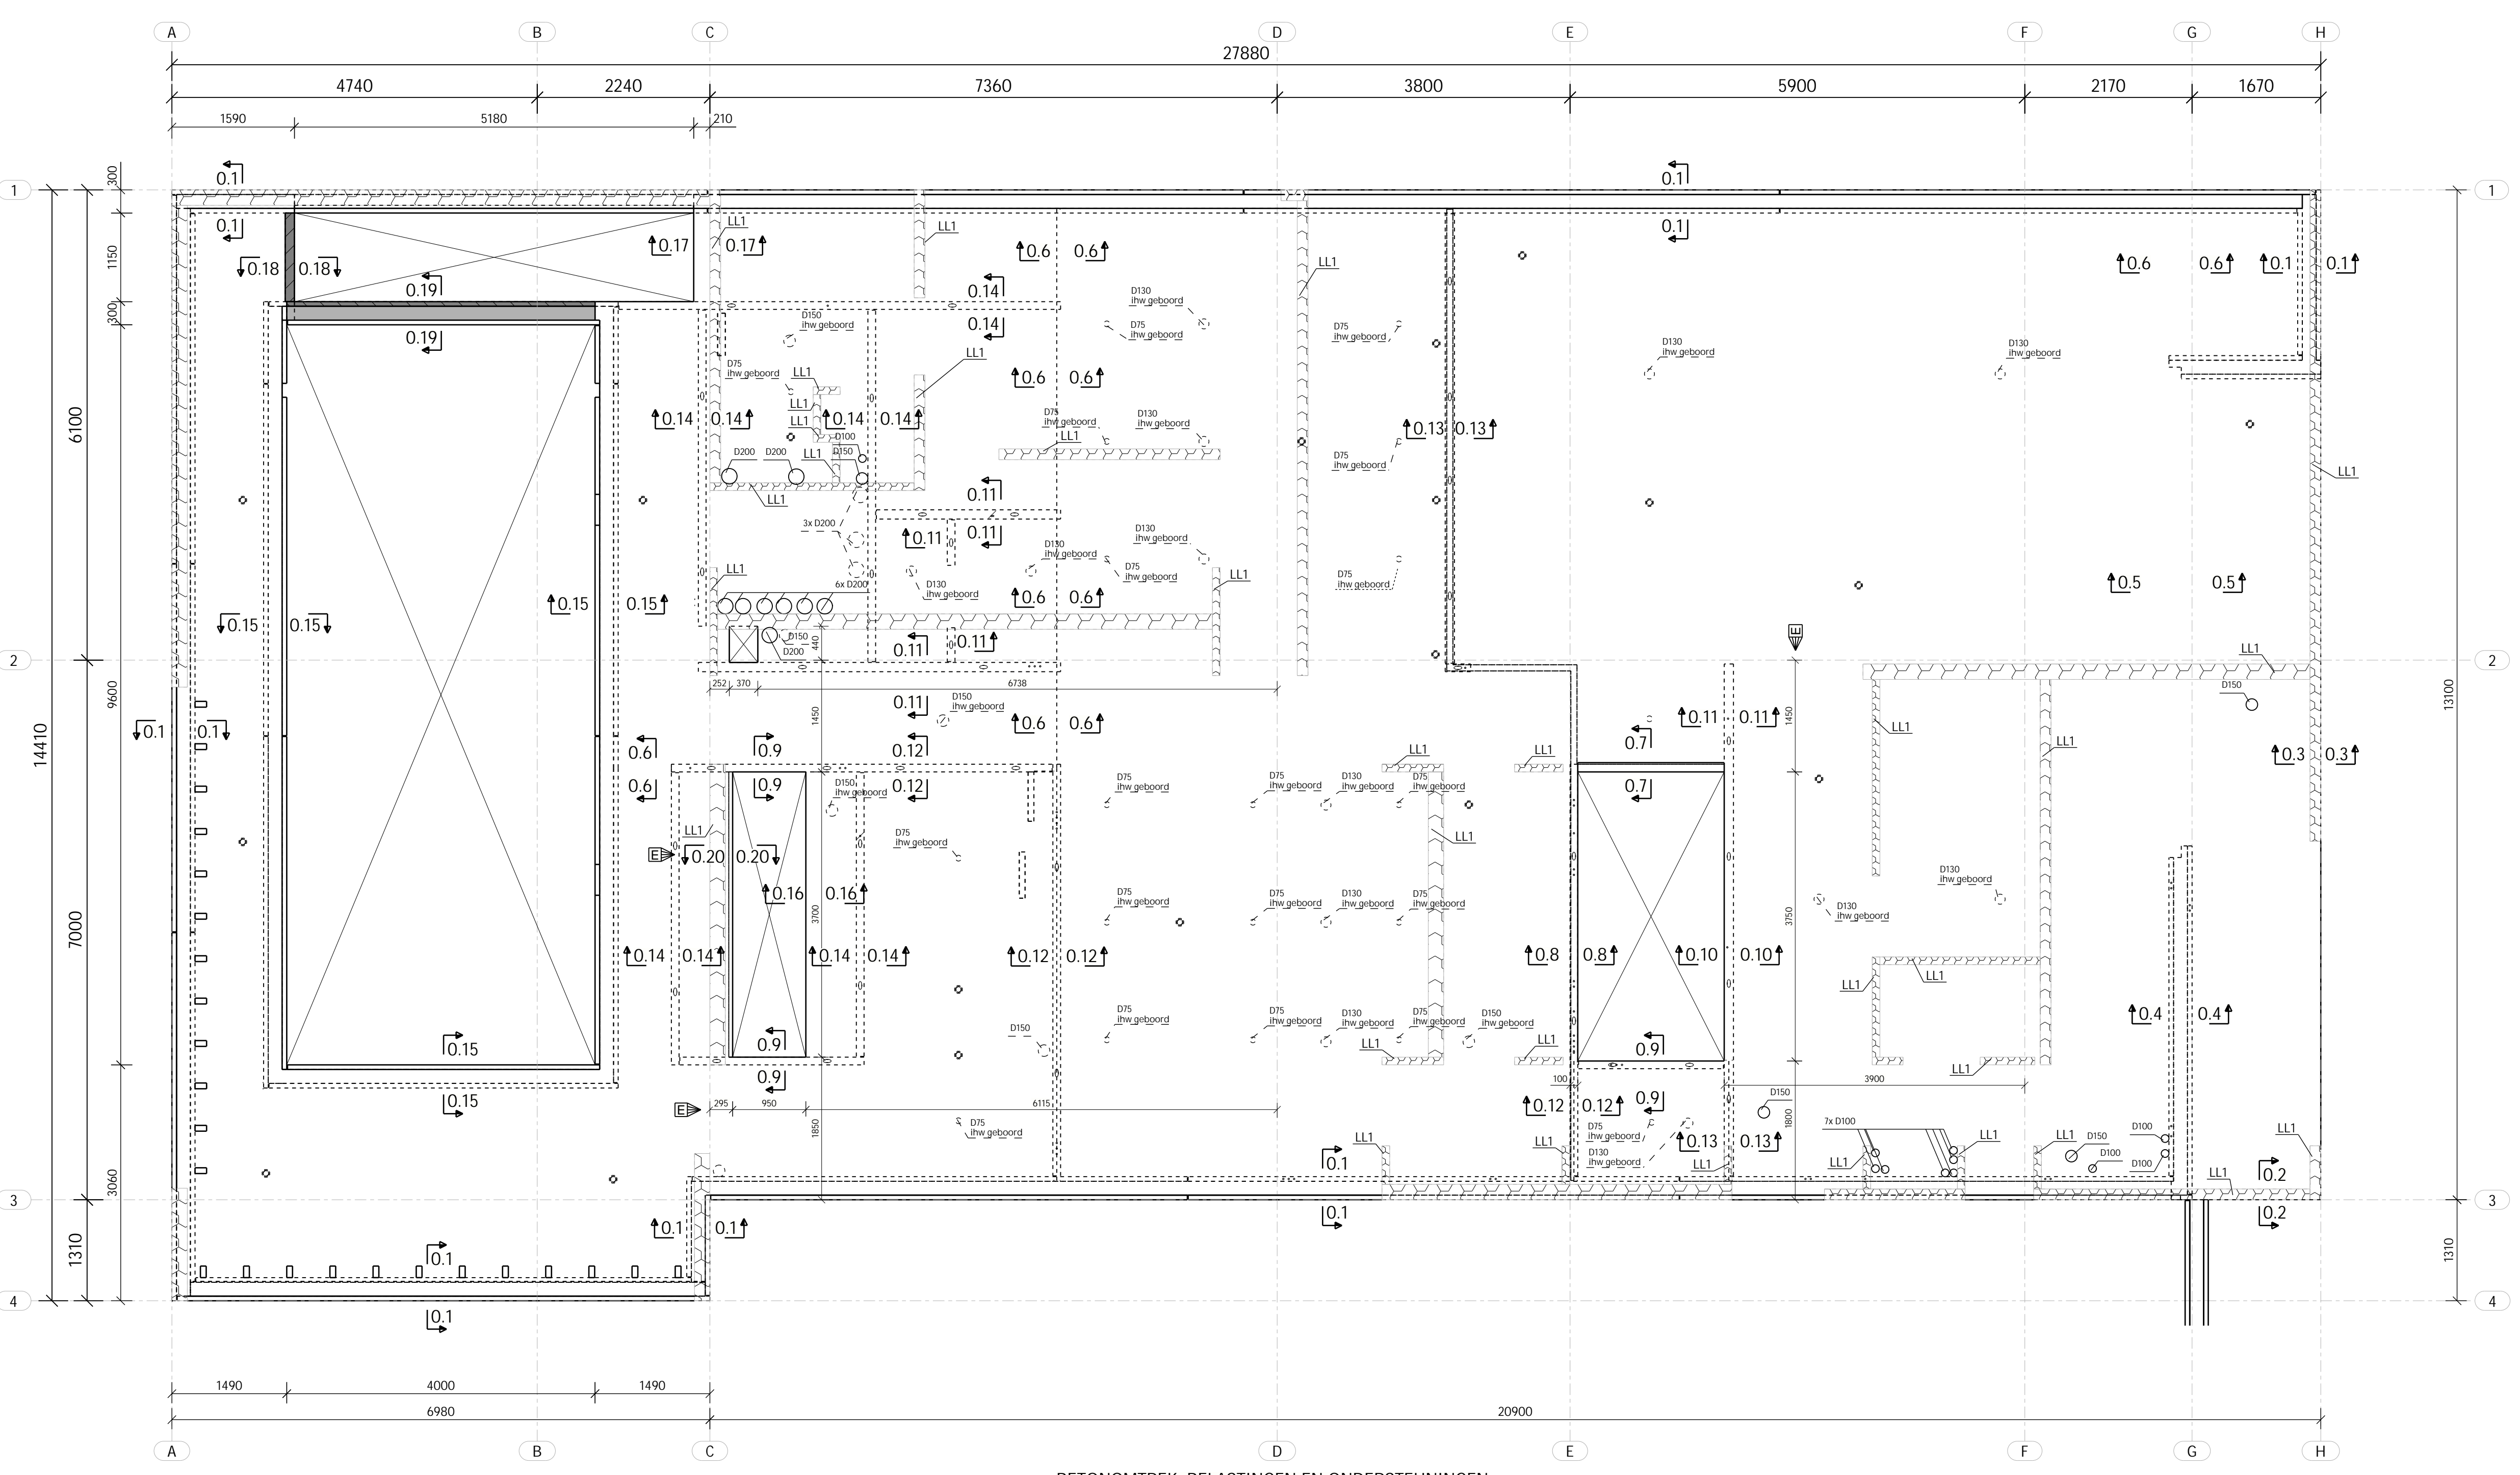
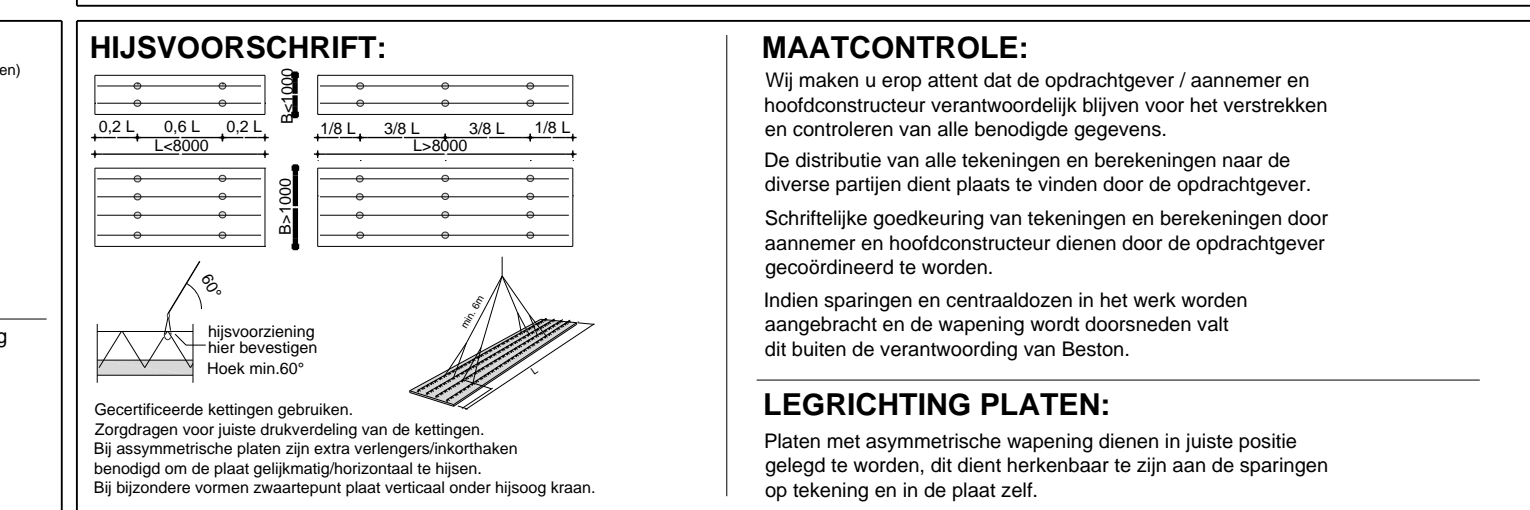
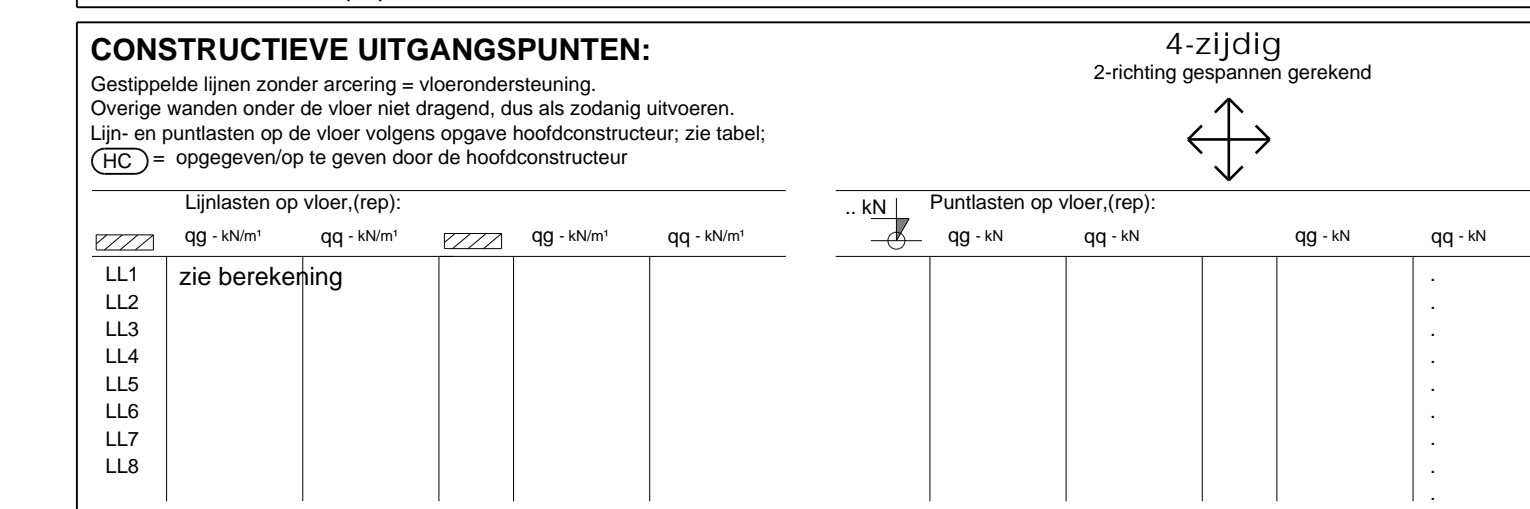
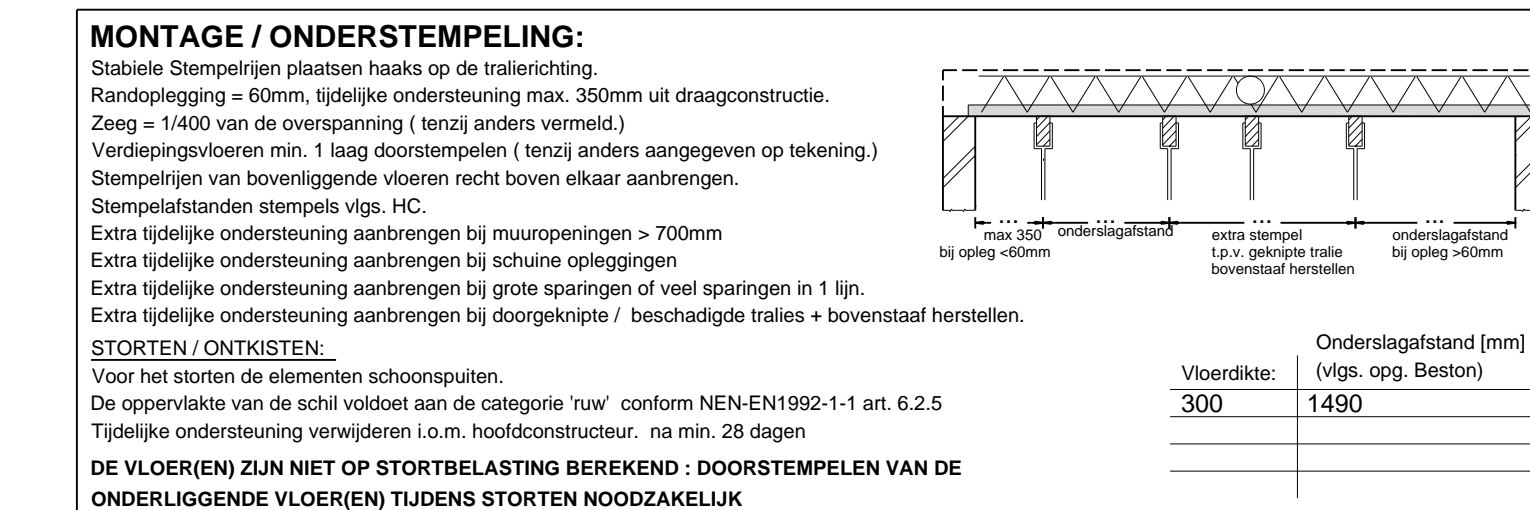
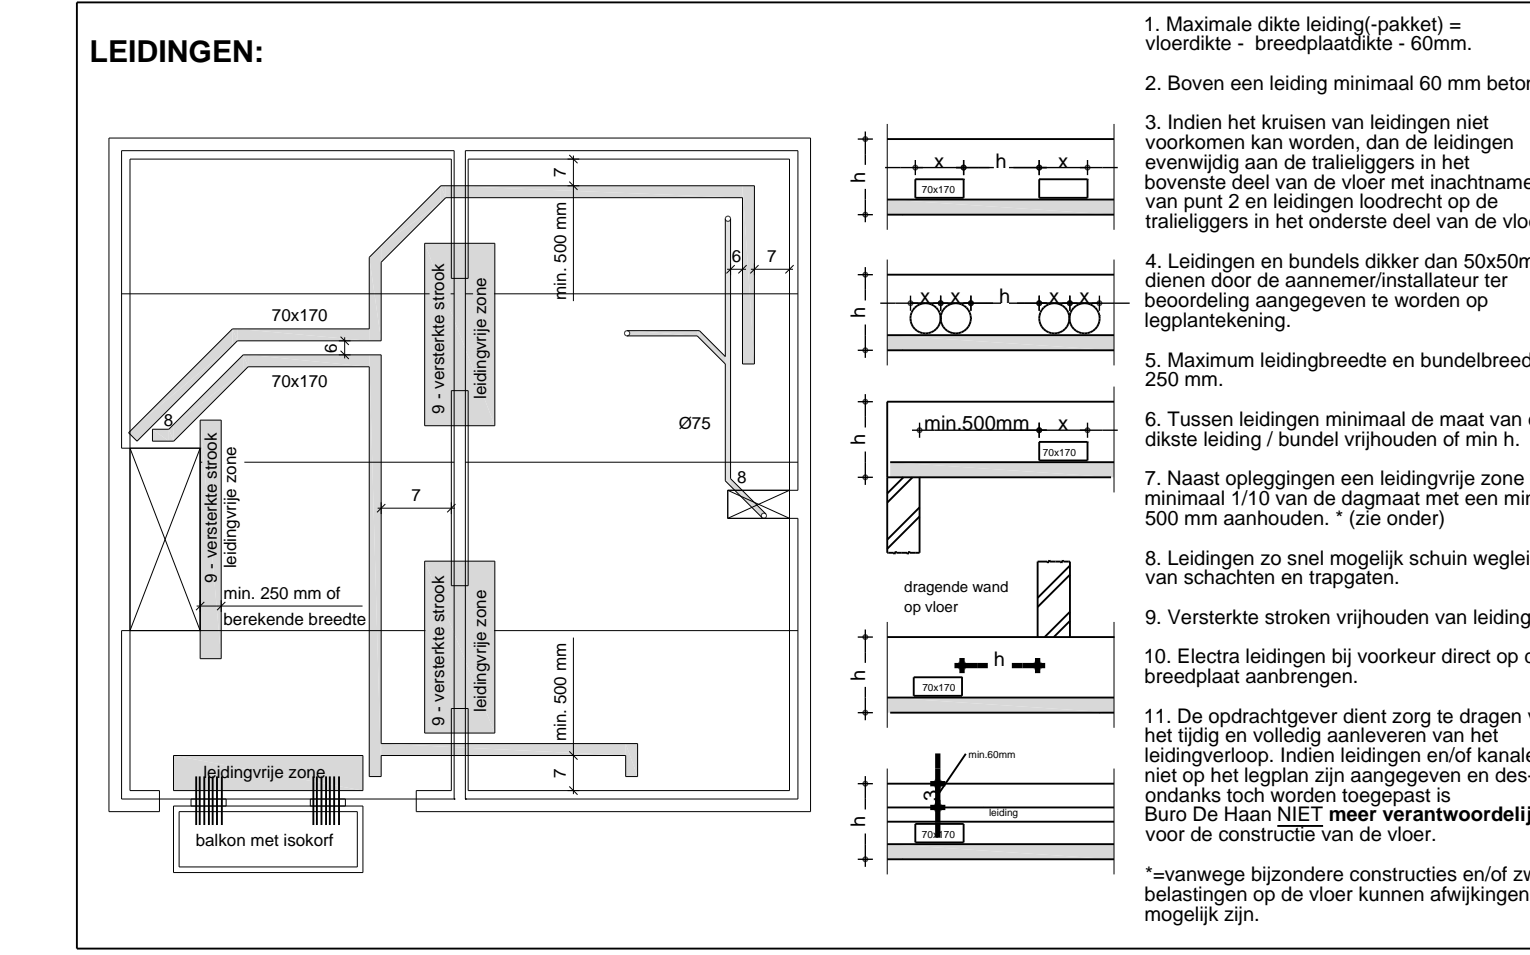


LEGPLAN 1:50

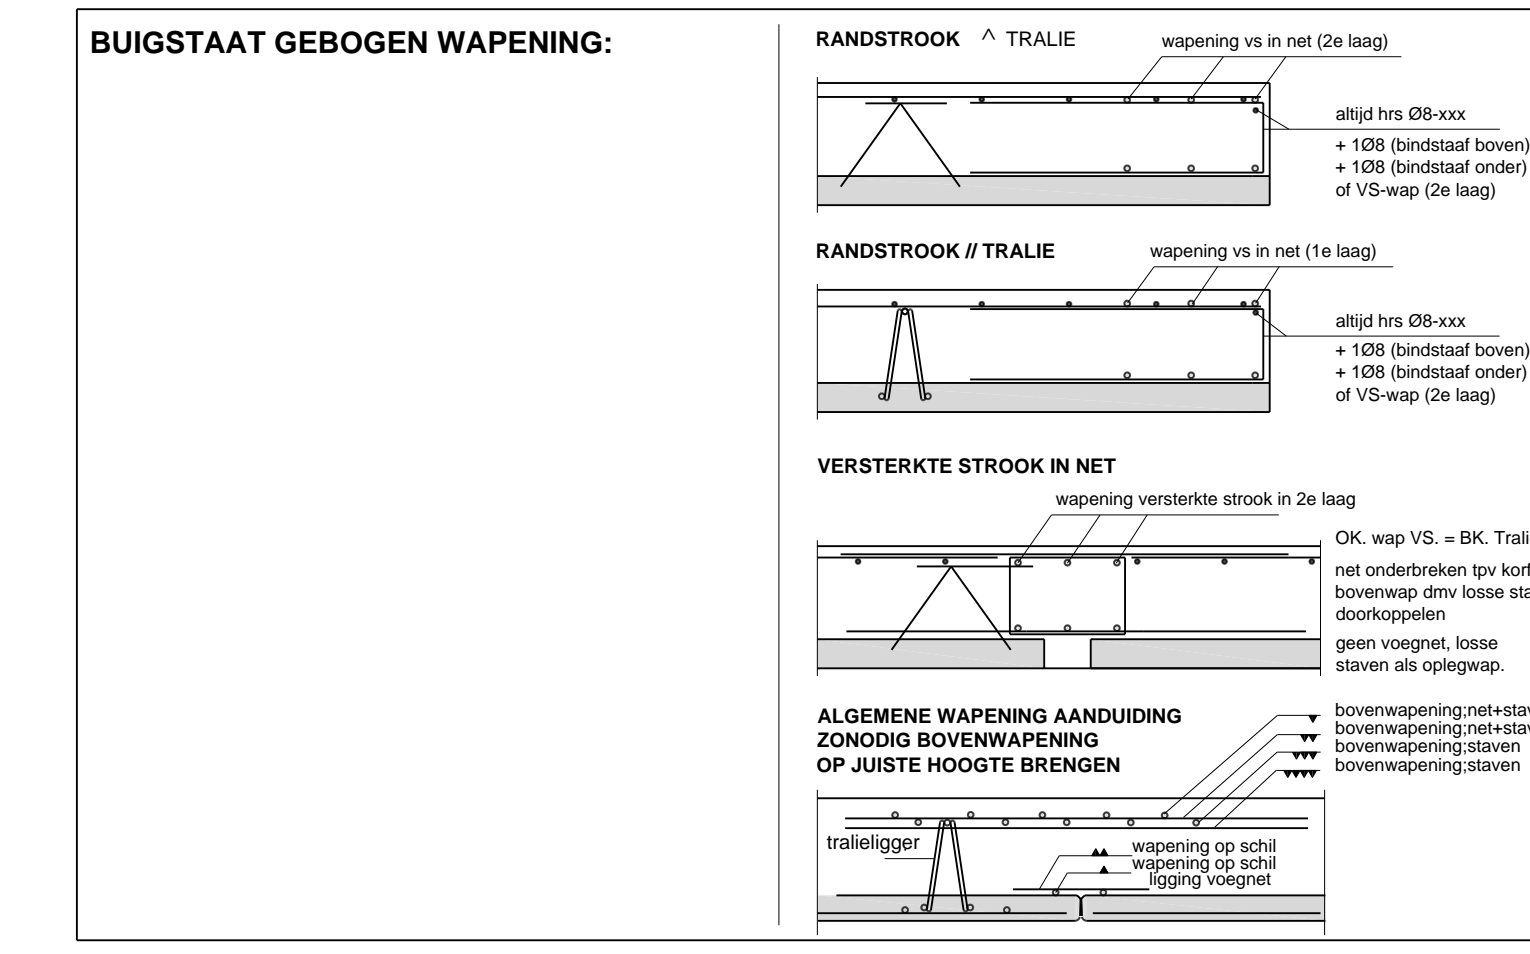

BETONONTREK, BELASTINGEN EN ONDERSTEUNINGEN 1:50

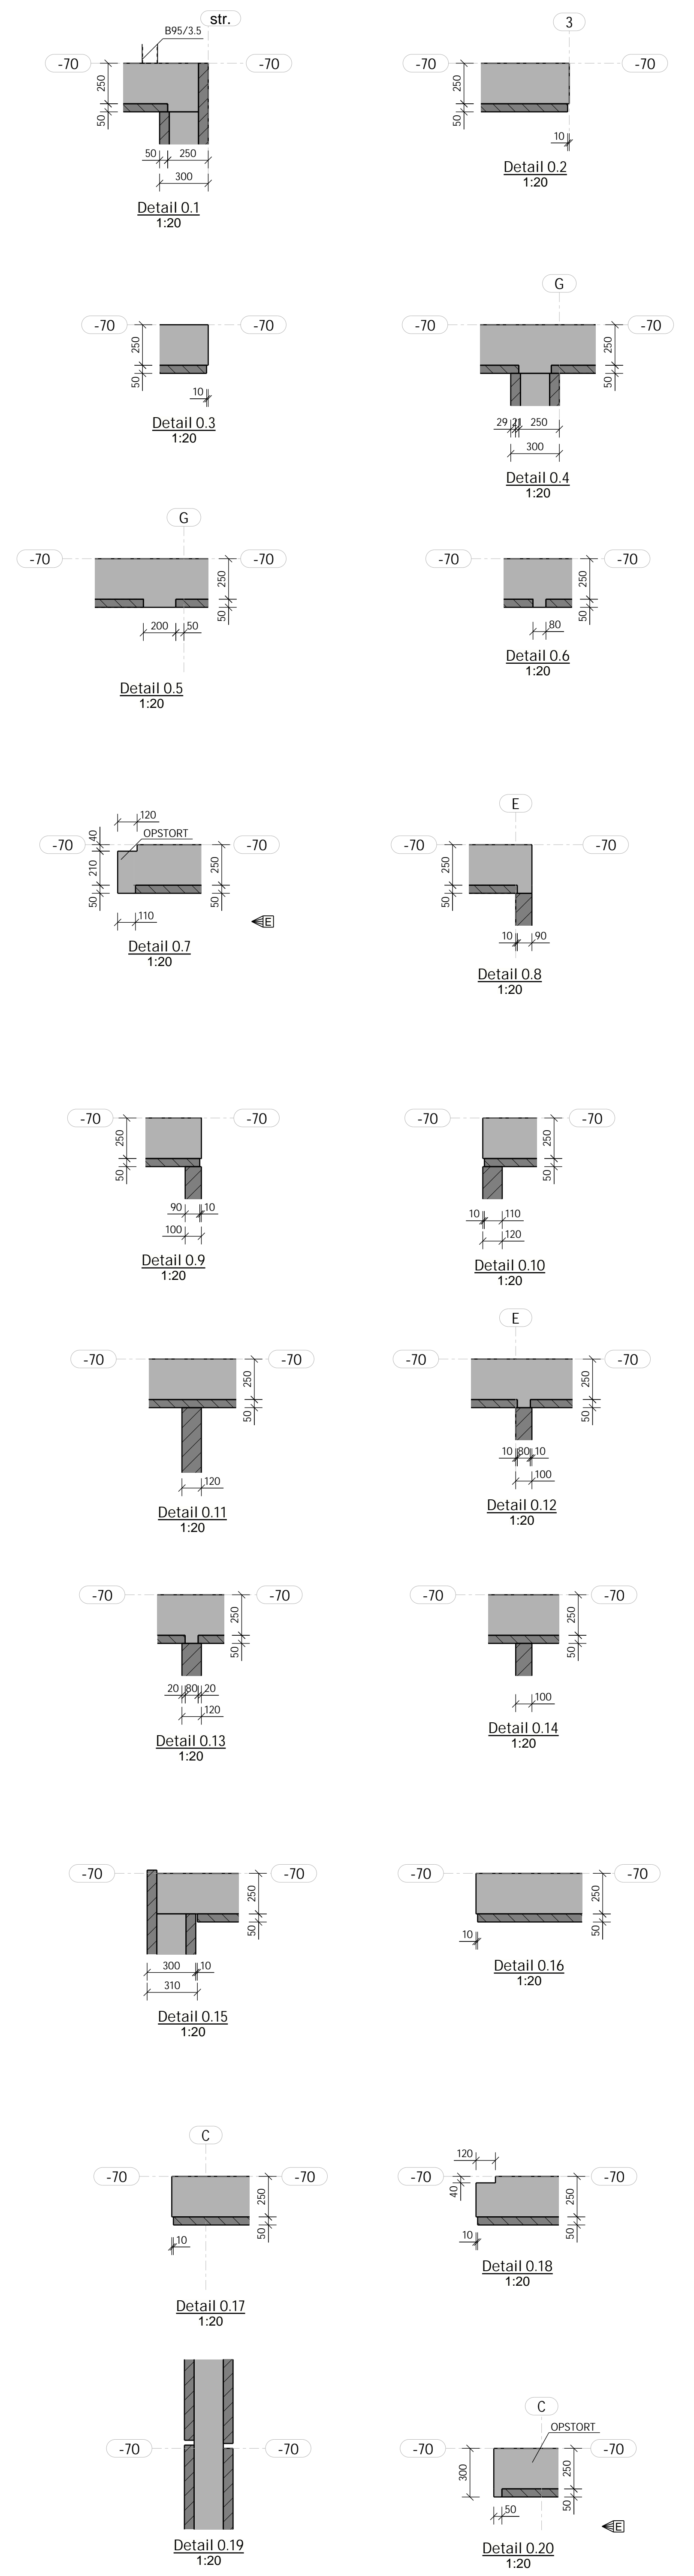

**MAATCONTROLE:**





**LEGRICHTING PLATEN:**










**BESTON** PREFABRIEERD  
Linnélaan 100A, 1744 DG Nijmegen  
t: 0248-410884 f: 0248-413008  
e: info@beston.nl

**BURO DE HAAN**  
Achtvoorsweg 31A  
3705 SK Soest  
t: 0251-231111  
www.buro-de-haan.nl

**DISPLAY HOUSE - Huizen**

Altovereen: werkadres  
Onderaak: Legplan, betononttrek, belastingen en ondersteun\*\*\*

Voor: Groenveste

Datum: 07-02-2022  
Definitief, ter goedkeuring  
11-03-2022  
definitief  
25-03-2022  
definitief, nummering gnr.  
06-04-2022  
definitief, zie wijzigpunten  
12-04-2022  
opdragen D250 definitief  
17-04-2022  
opdragen D250 definitief

Opdrachtgever: Beston 327955  
Doelgroep: DK1  
Blad: BP-000b  
Categorie: 4a

Schaal: 1:20  
1:50  
1:20

**DEFINITIEF**