

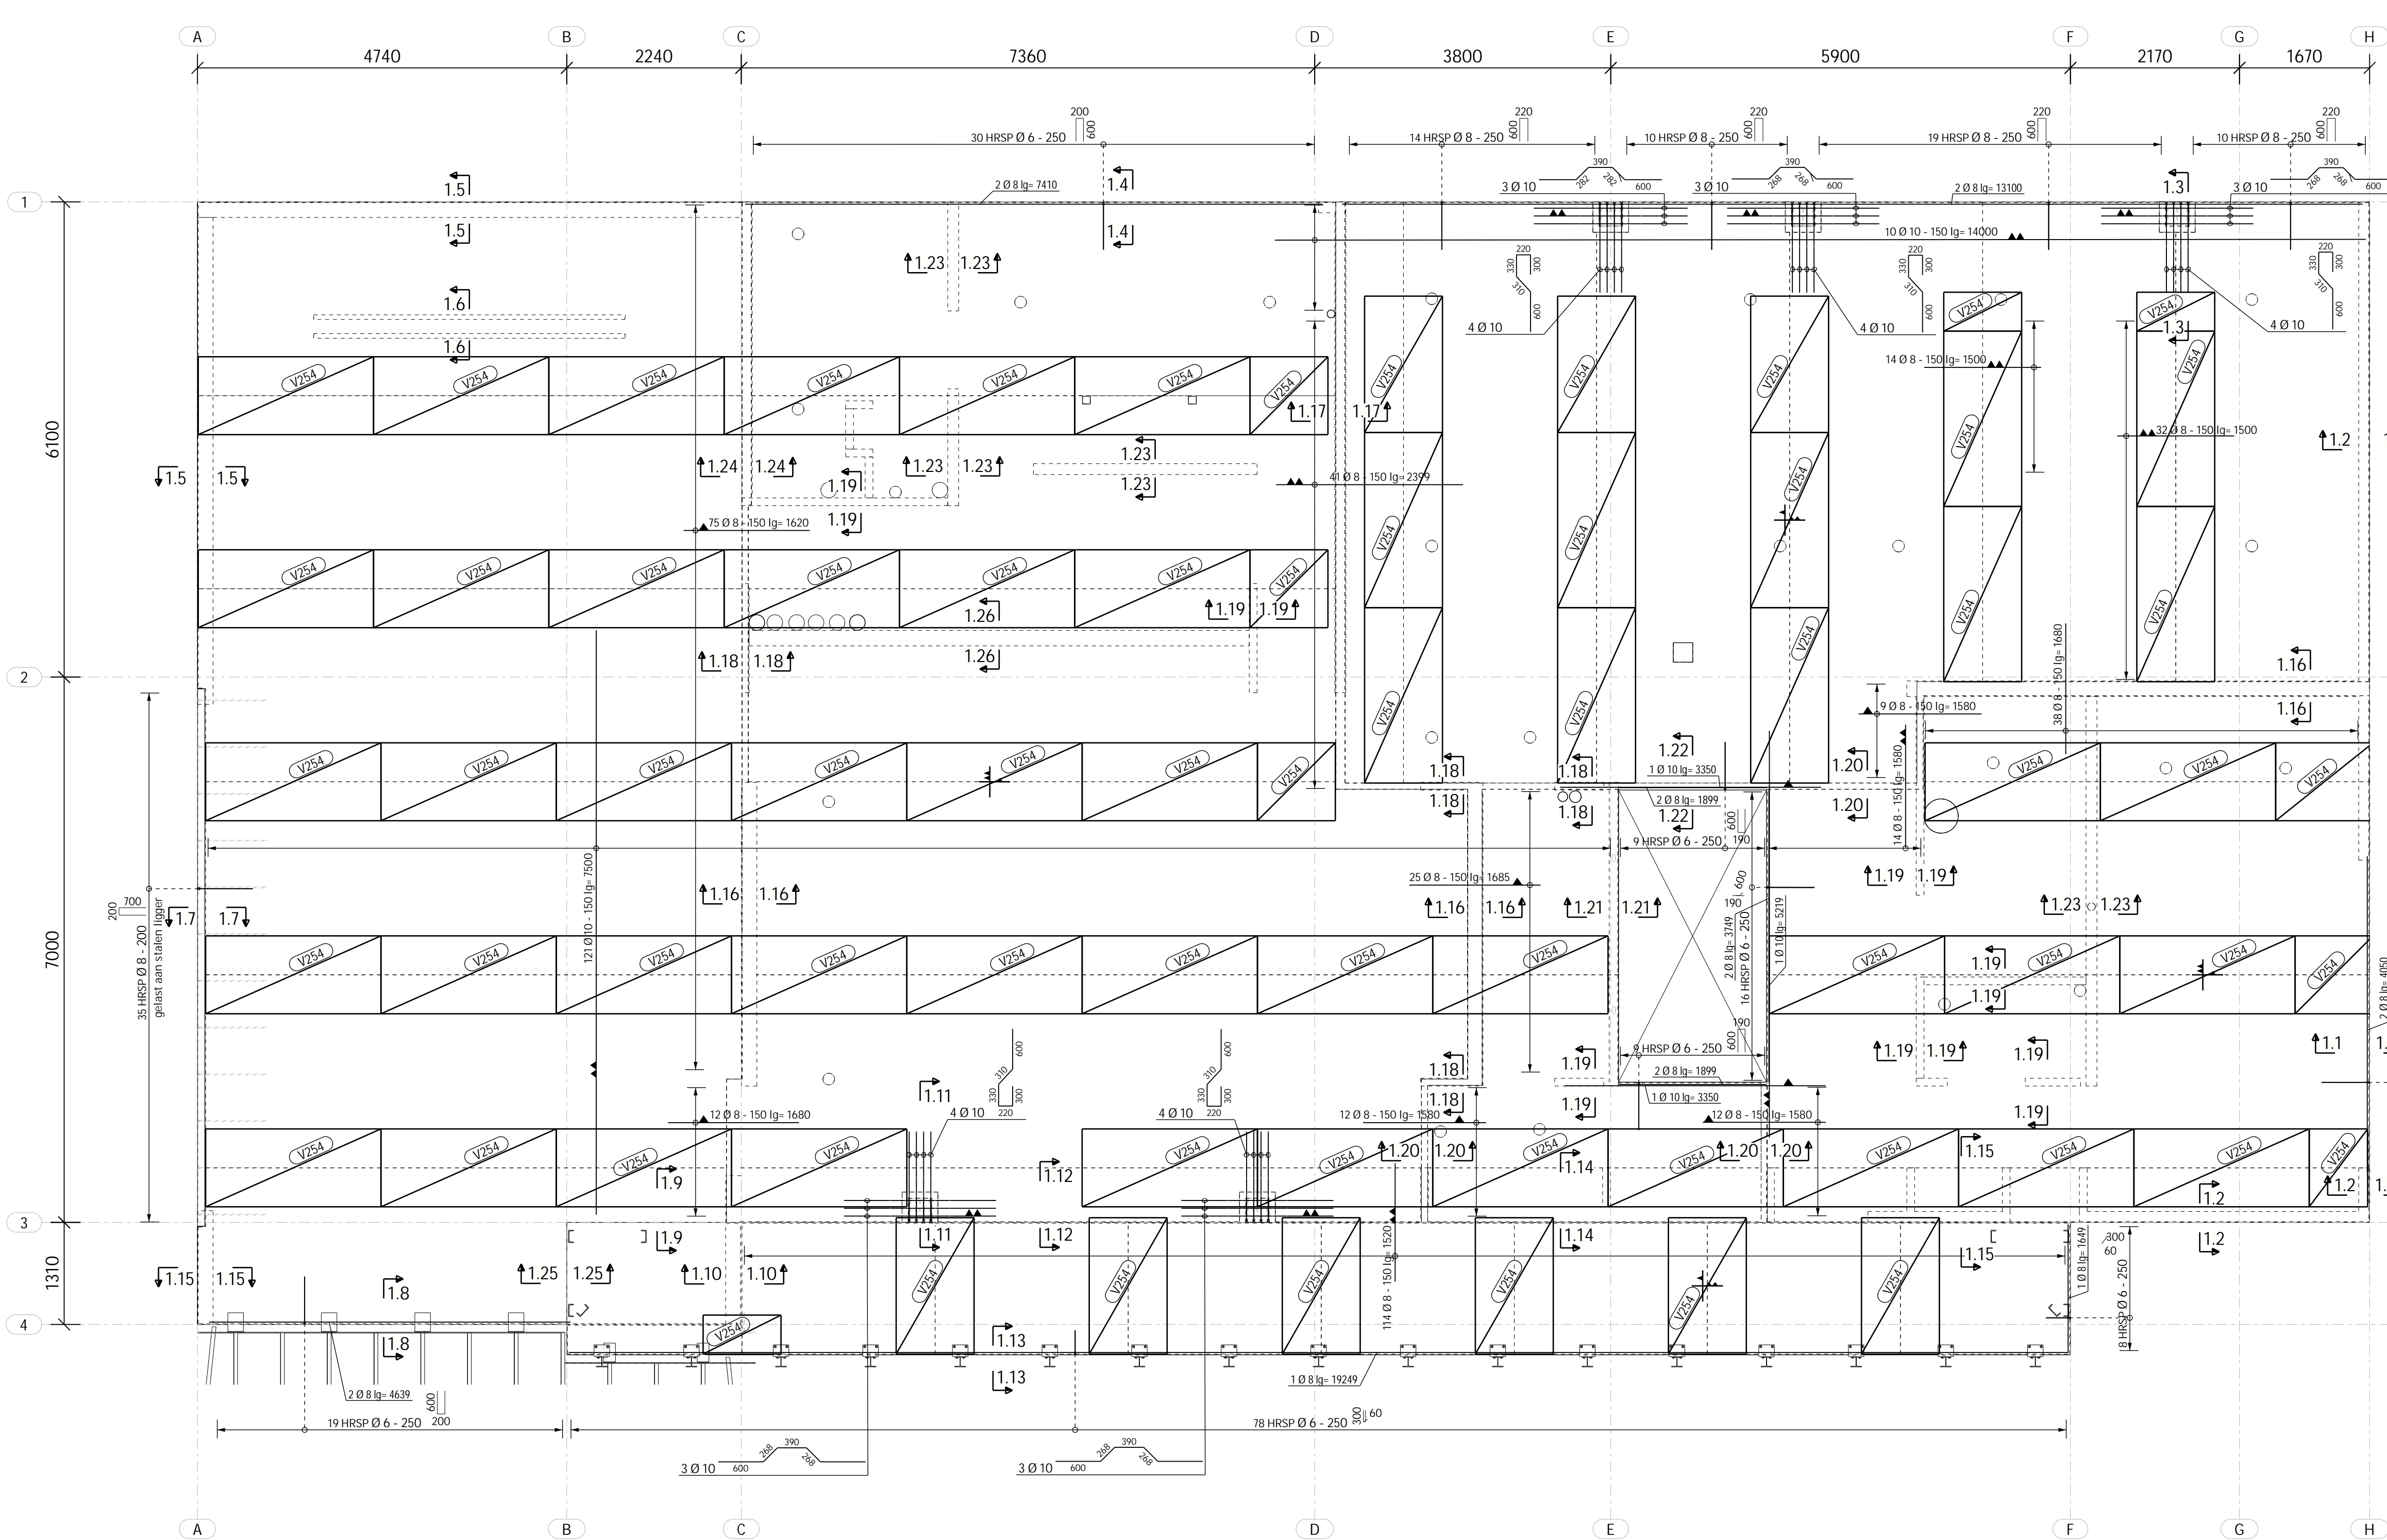
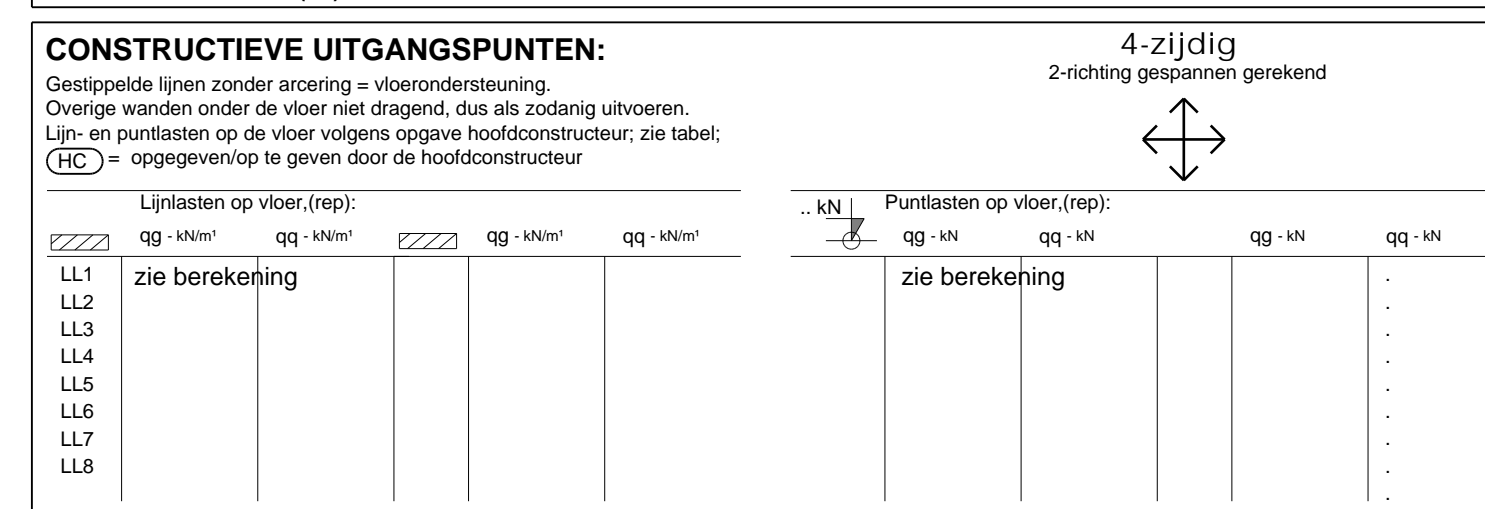
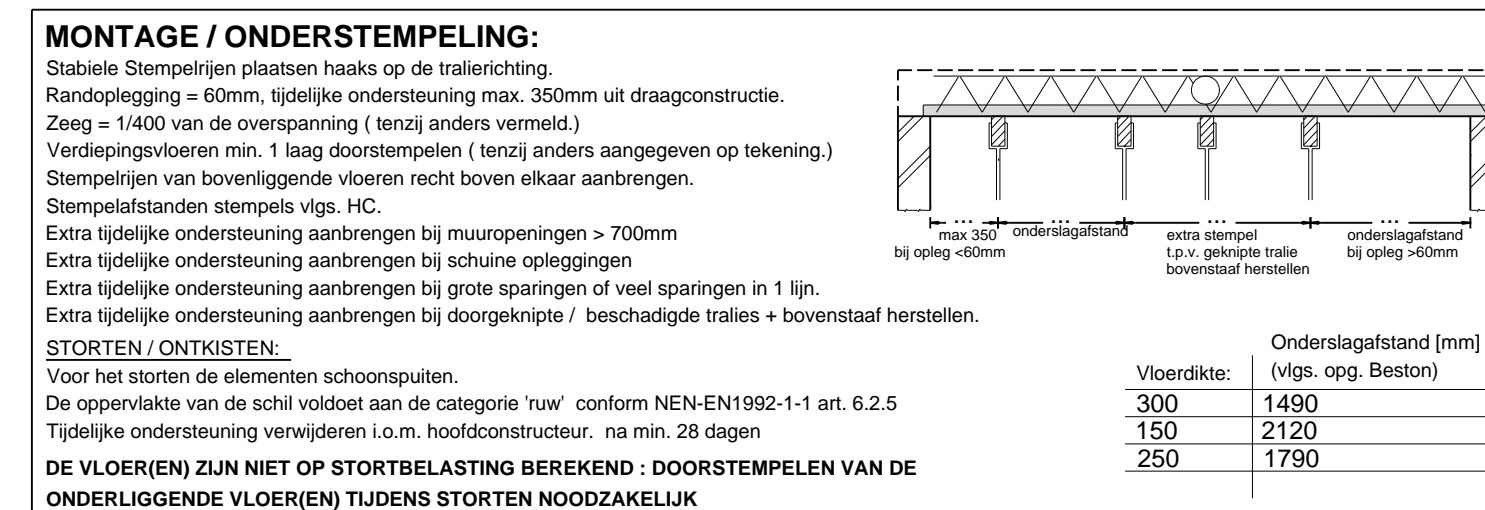
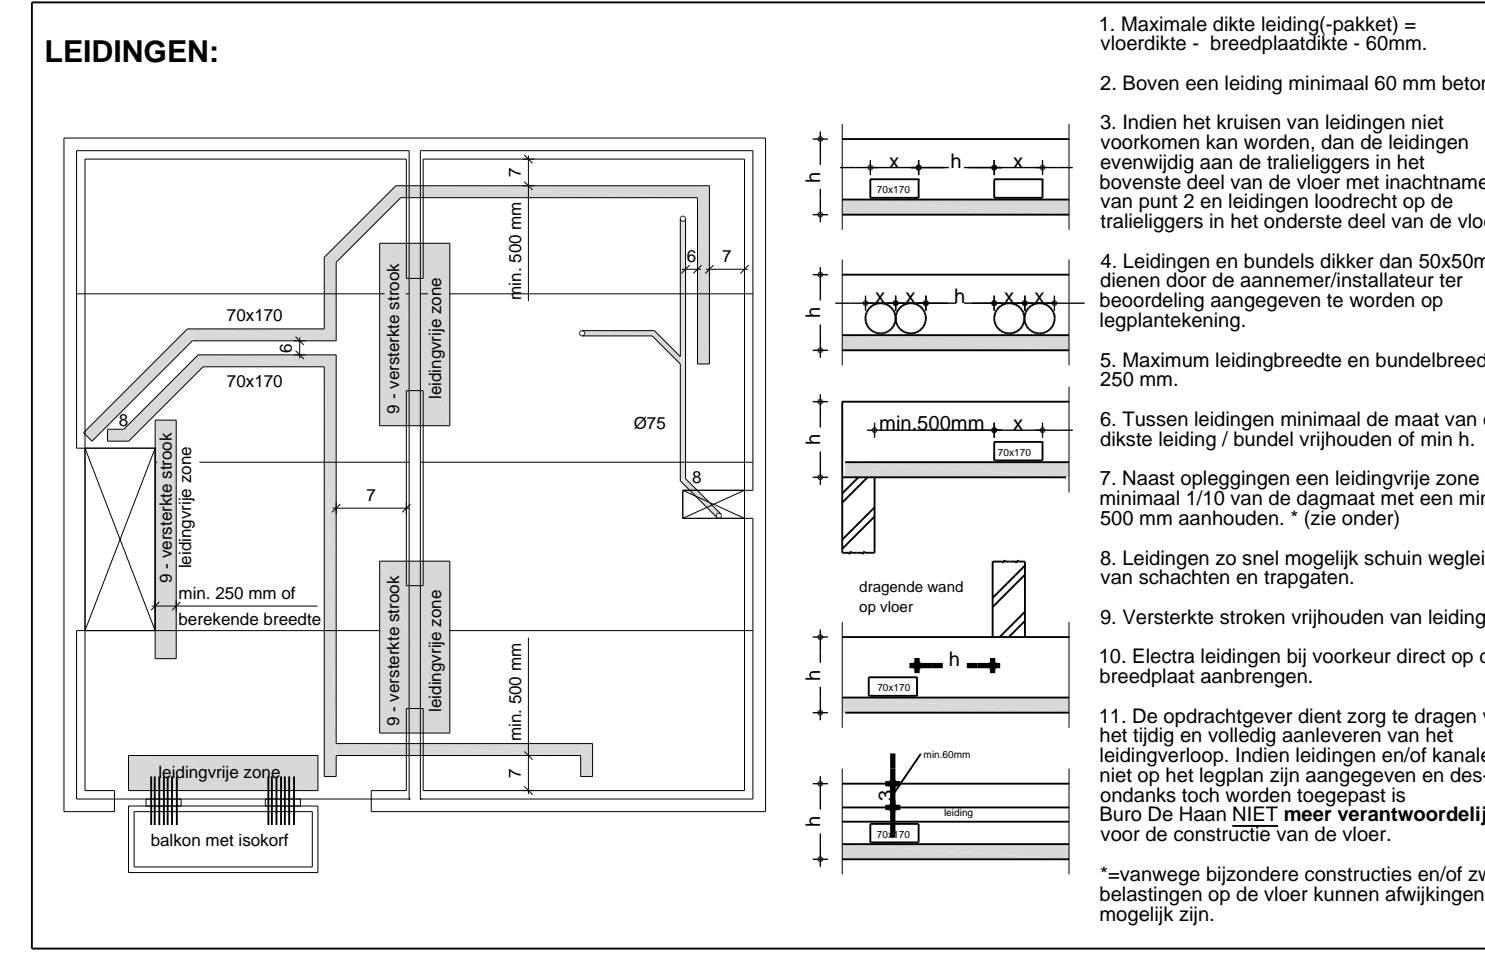


WAPENING IN DE PLAAT  
1:50

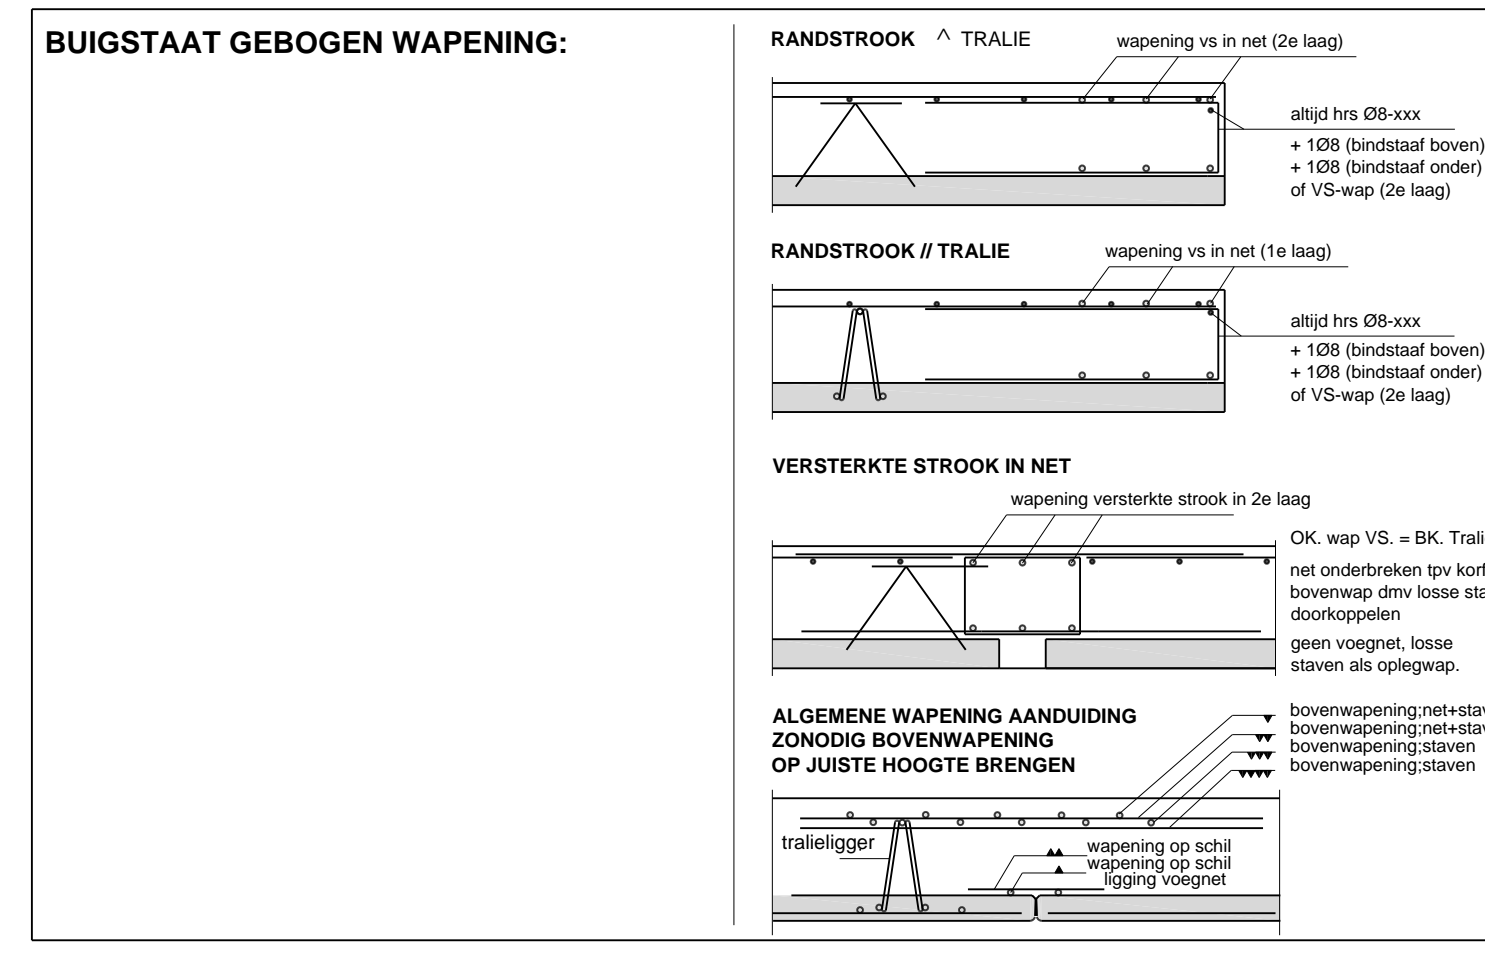

WAPENING OP DE PLAAT  
1:50

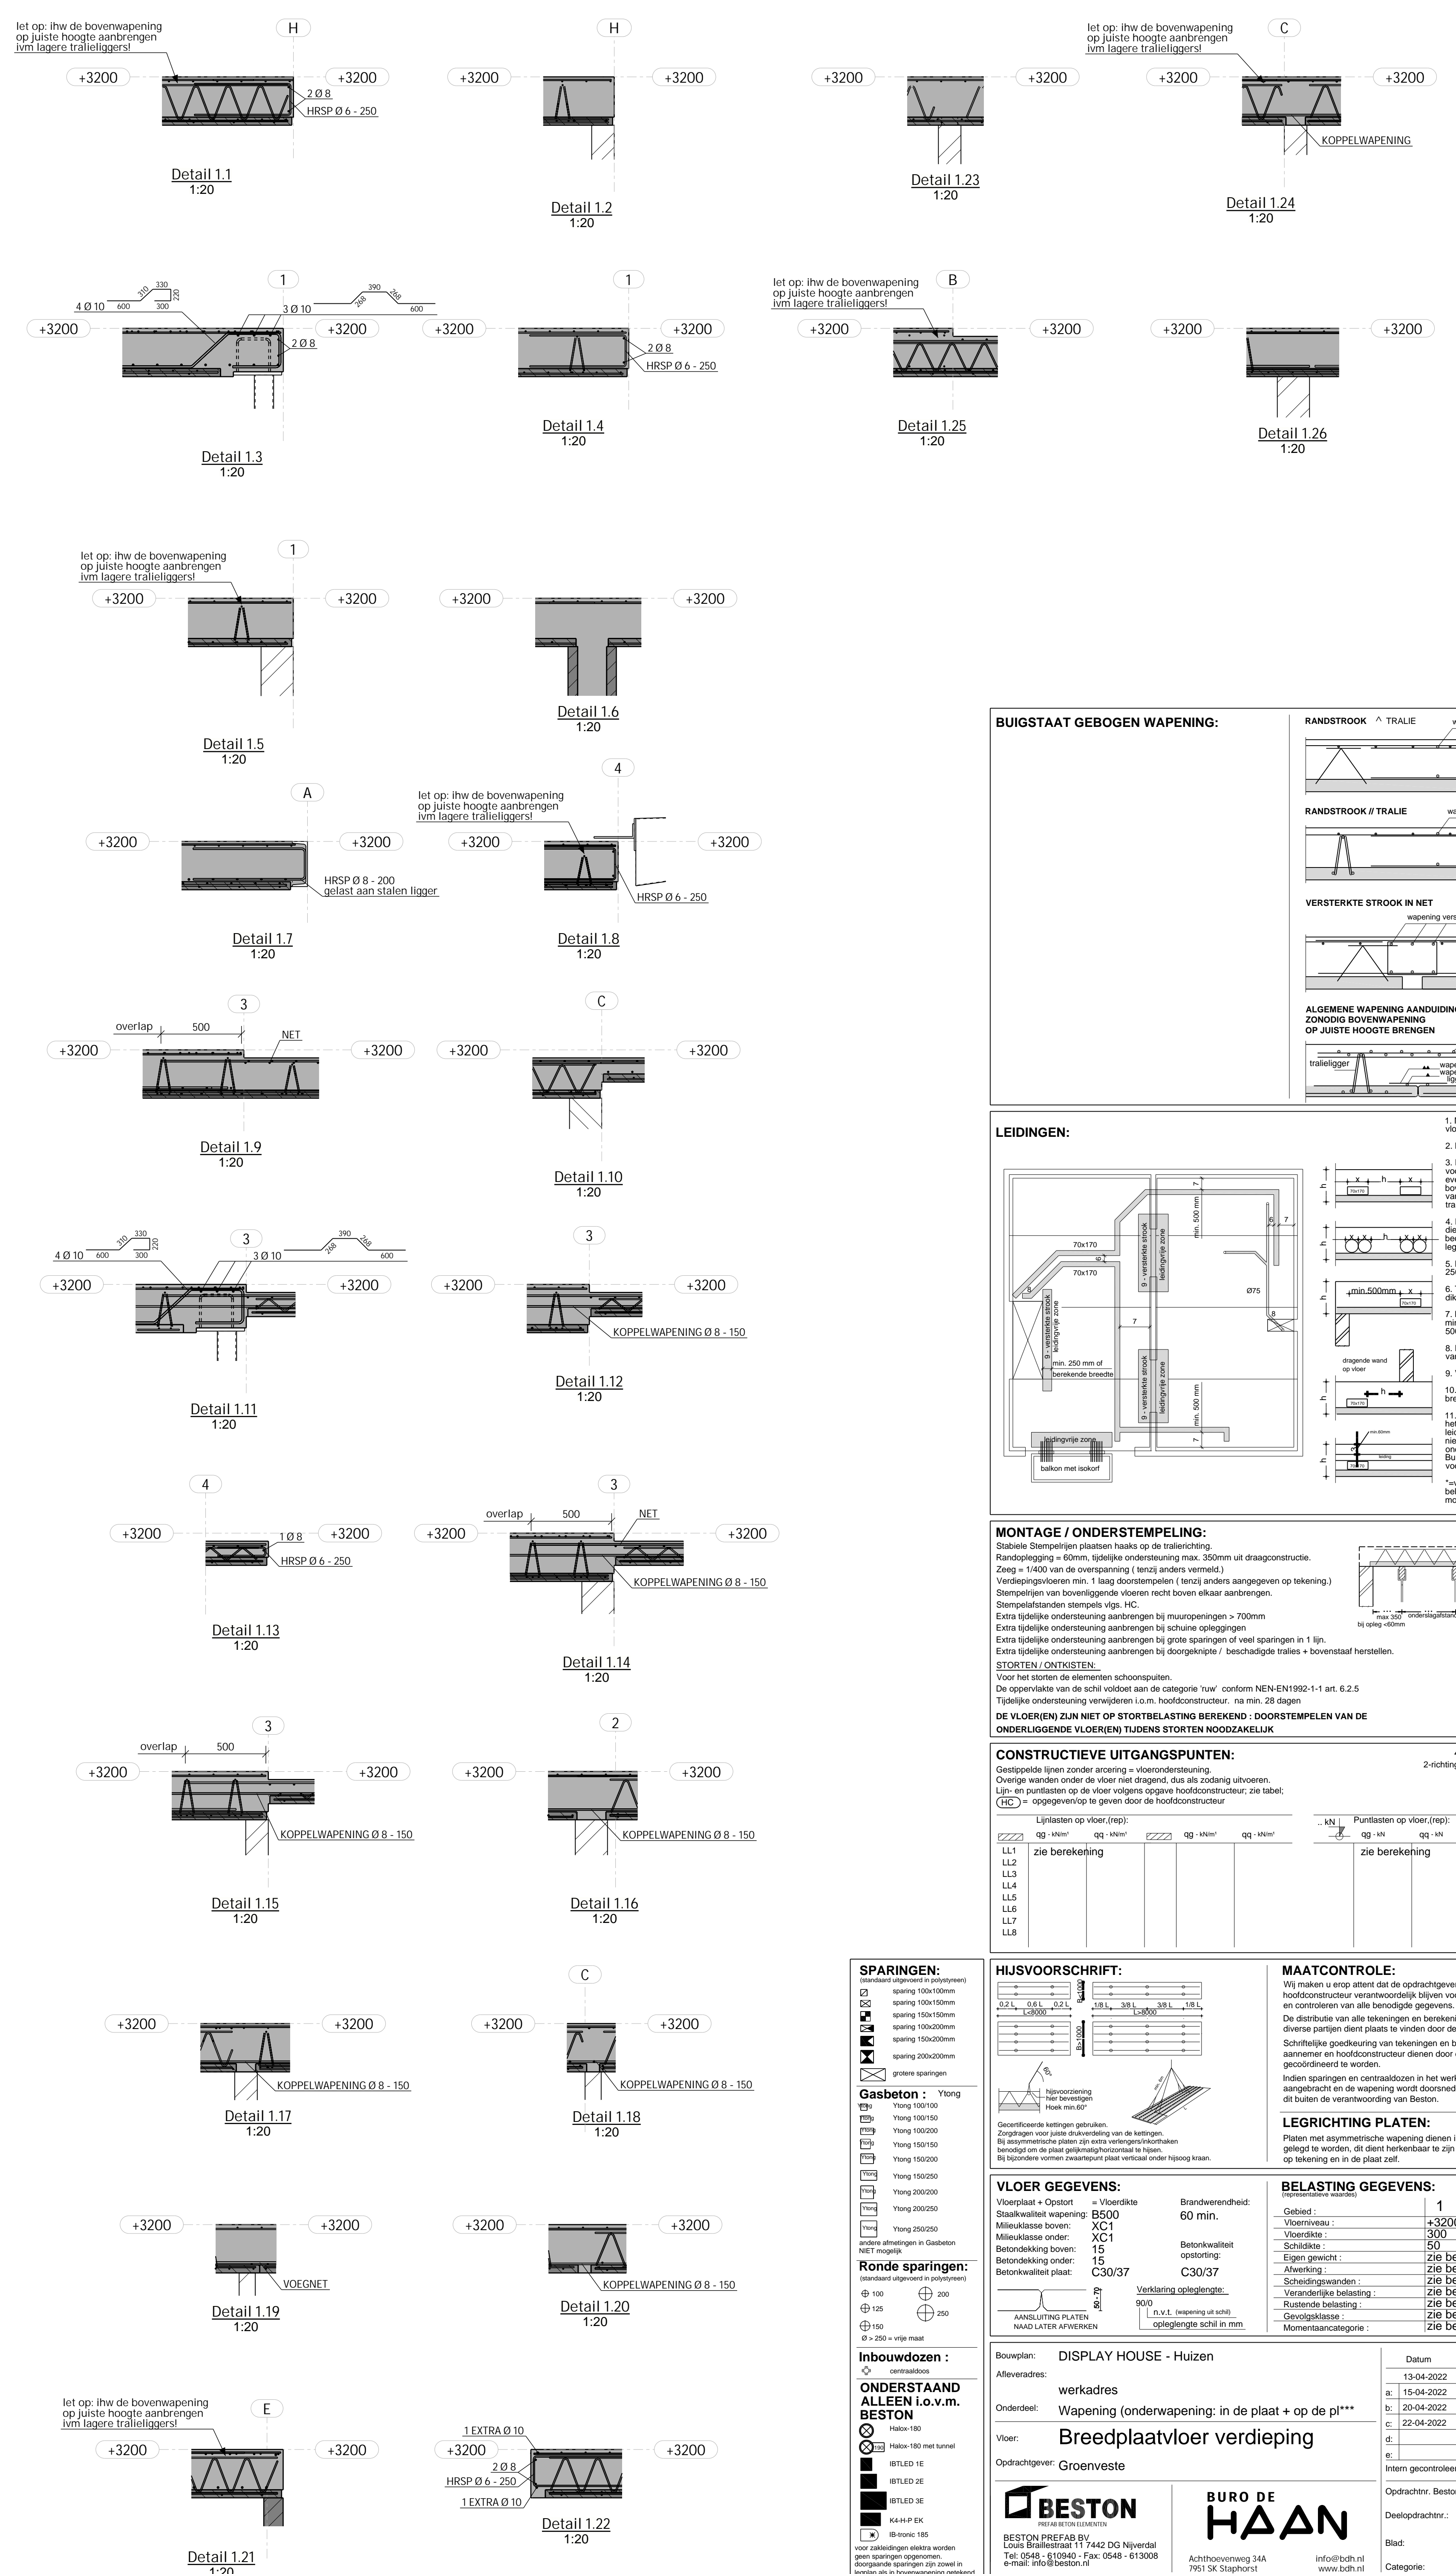

**SPARINGEN:**



**Ronde sparringen:**




**ONDERSTAAND ALLEEN i.o.v.m. BESTON**





