

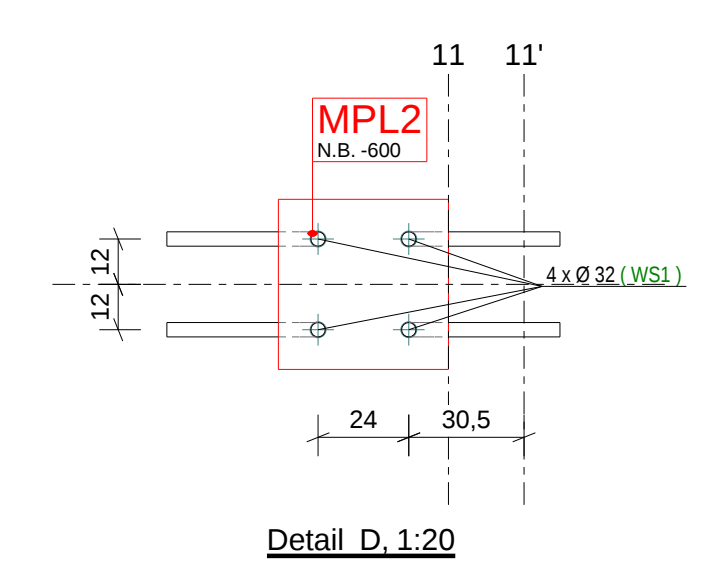
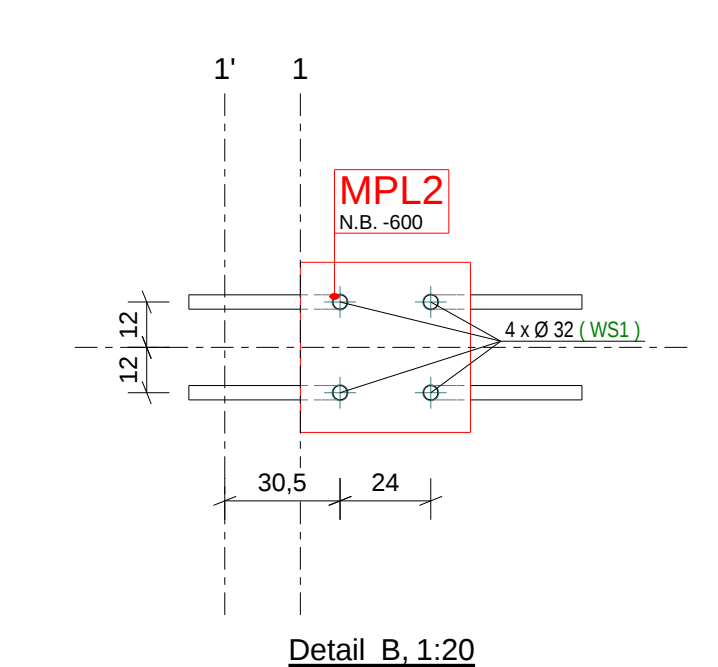
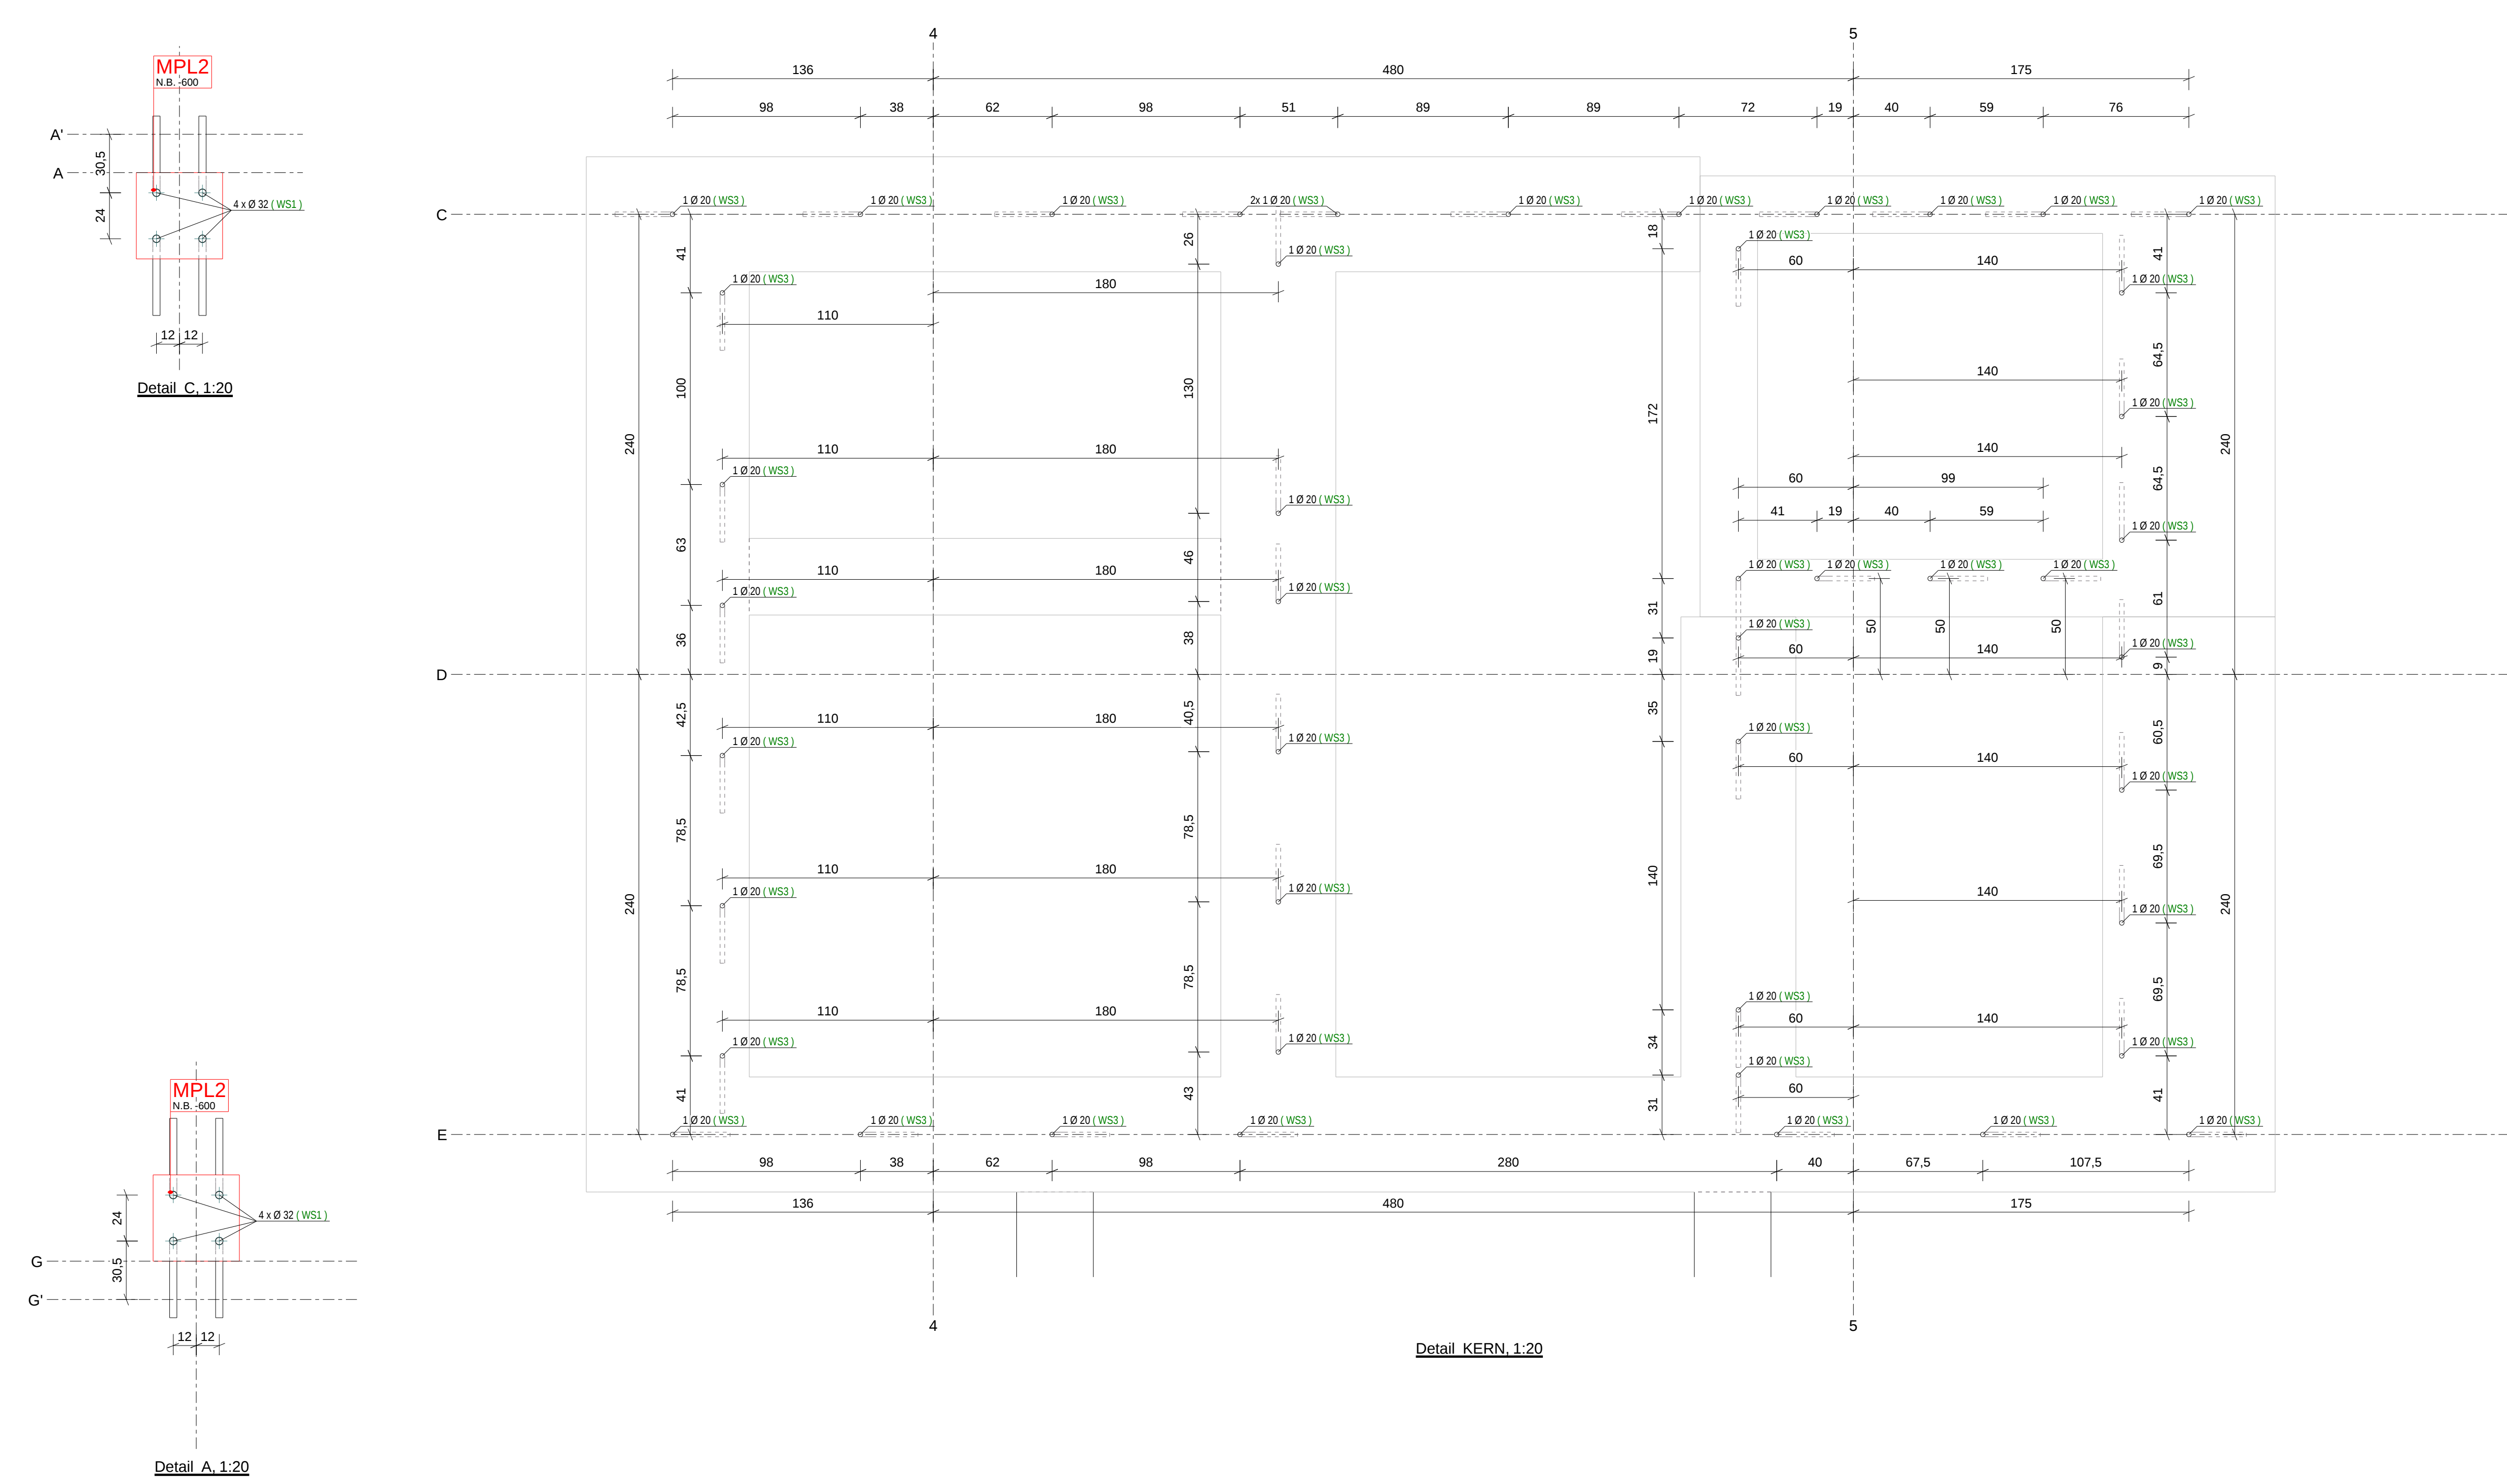


Nummer	Aantal	Diameter	Lengte (mm)	Plooiwrm (mm)
(WS1)	88	Ø32	2420	419 2009
(WS3)	46	Ø20	1603	312 1342
- Staven	Totaal:		1525,9 kg	

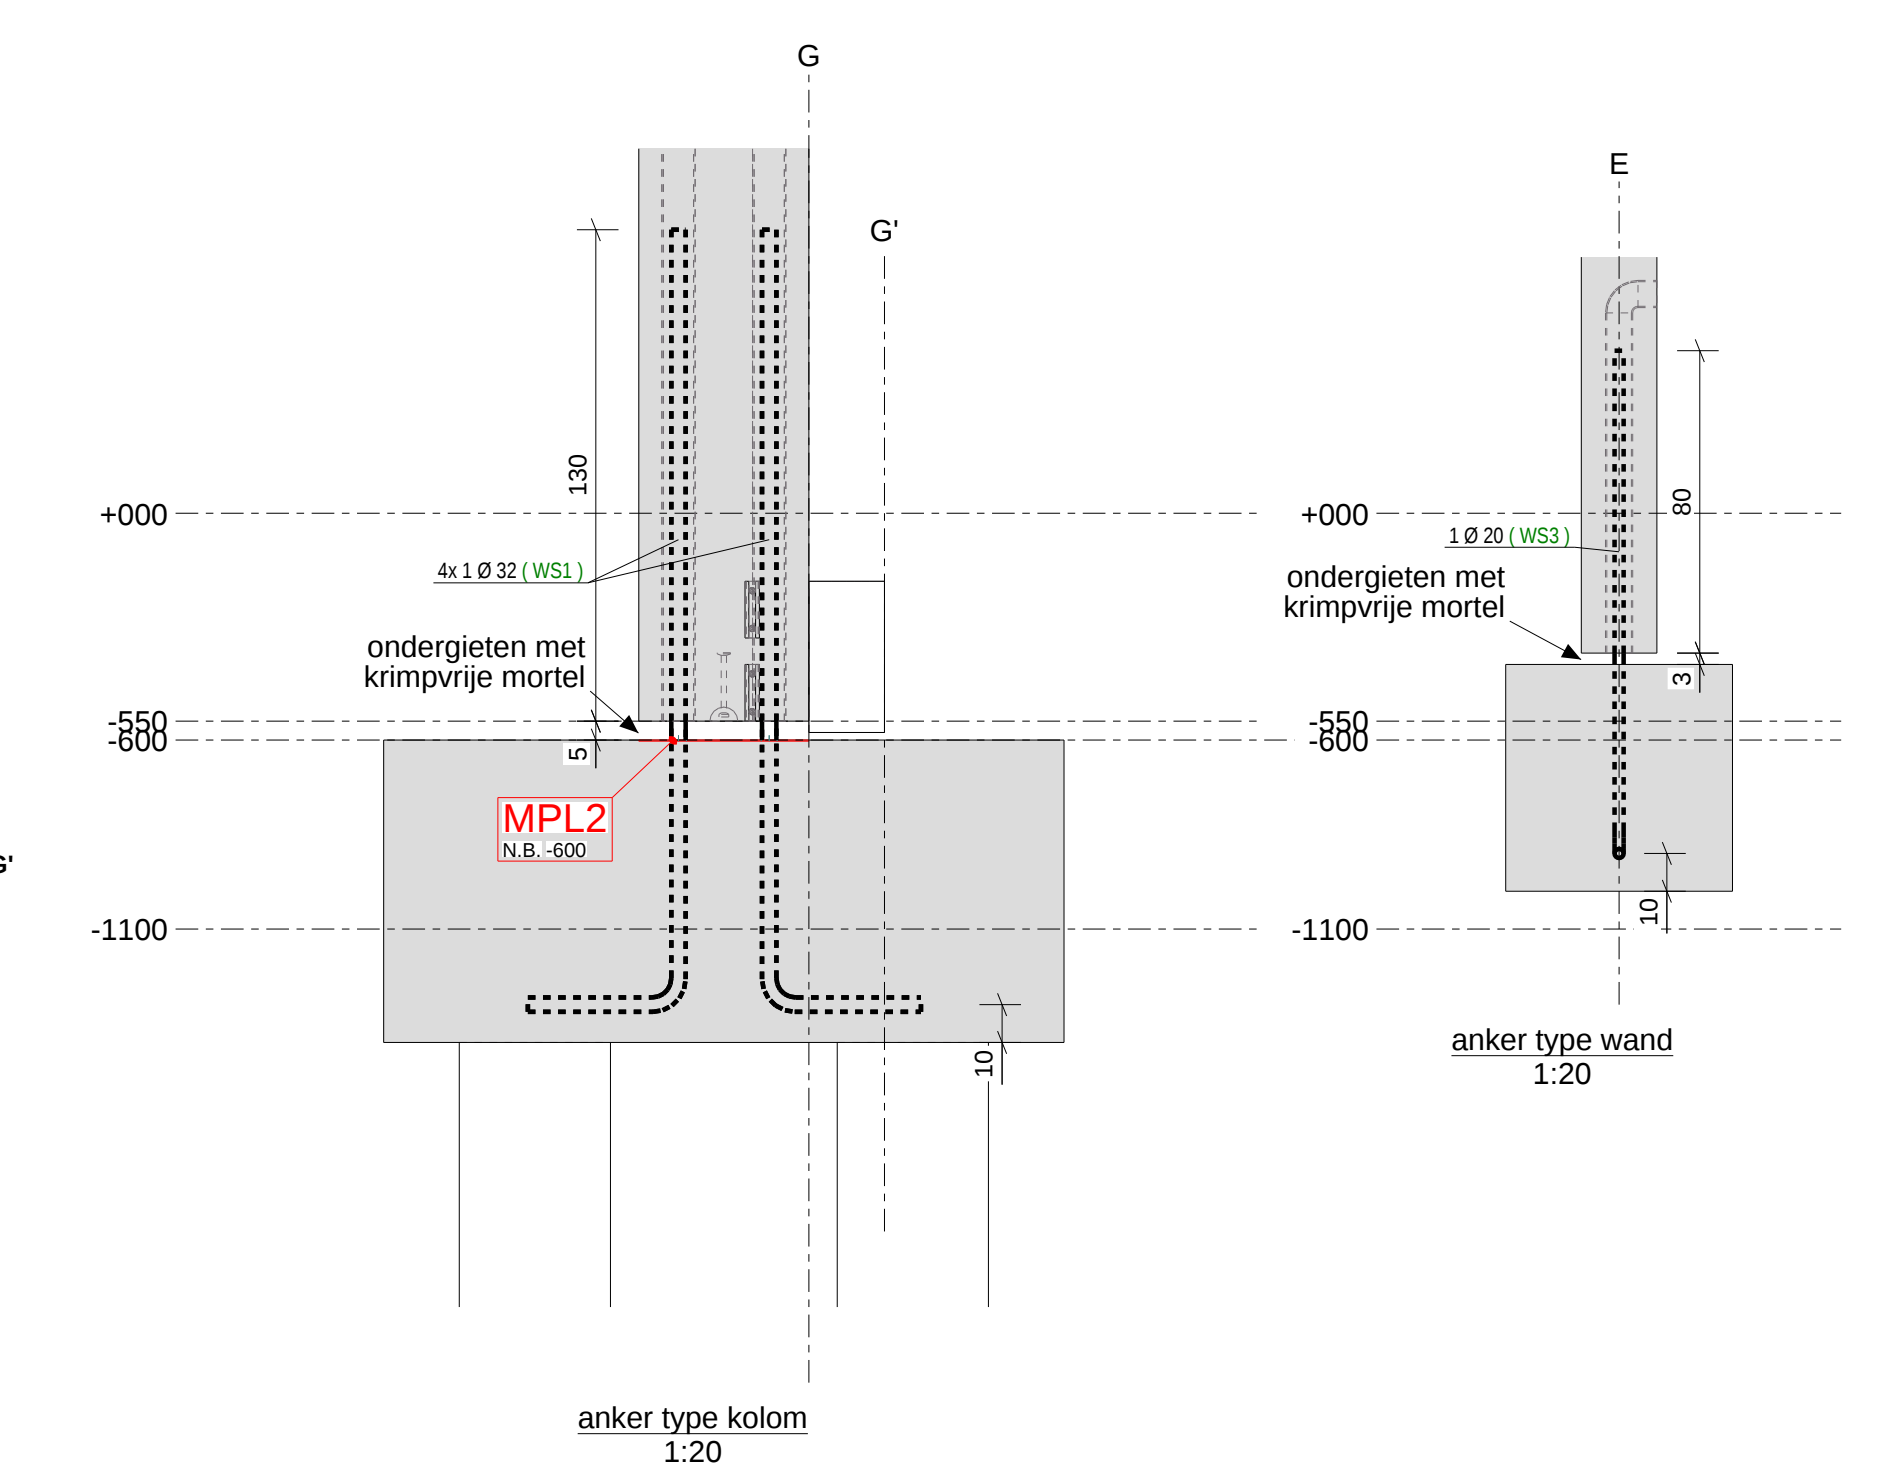

betref	KAS Kantoor aan het spoor
locus/naam	Delfinco bvba Krekelstraat 19 8770 Ingelmunster
douwstaats	Gruuthuusestraat 8700 Tielt West-Vlaanderen
titel	Plannen grondwerken Ankerplan
architect	Sonar architecten / /
aannemer	Vaneenoo / /

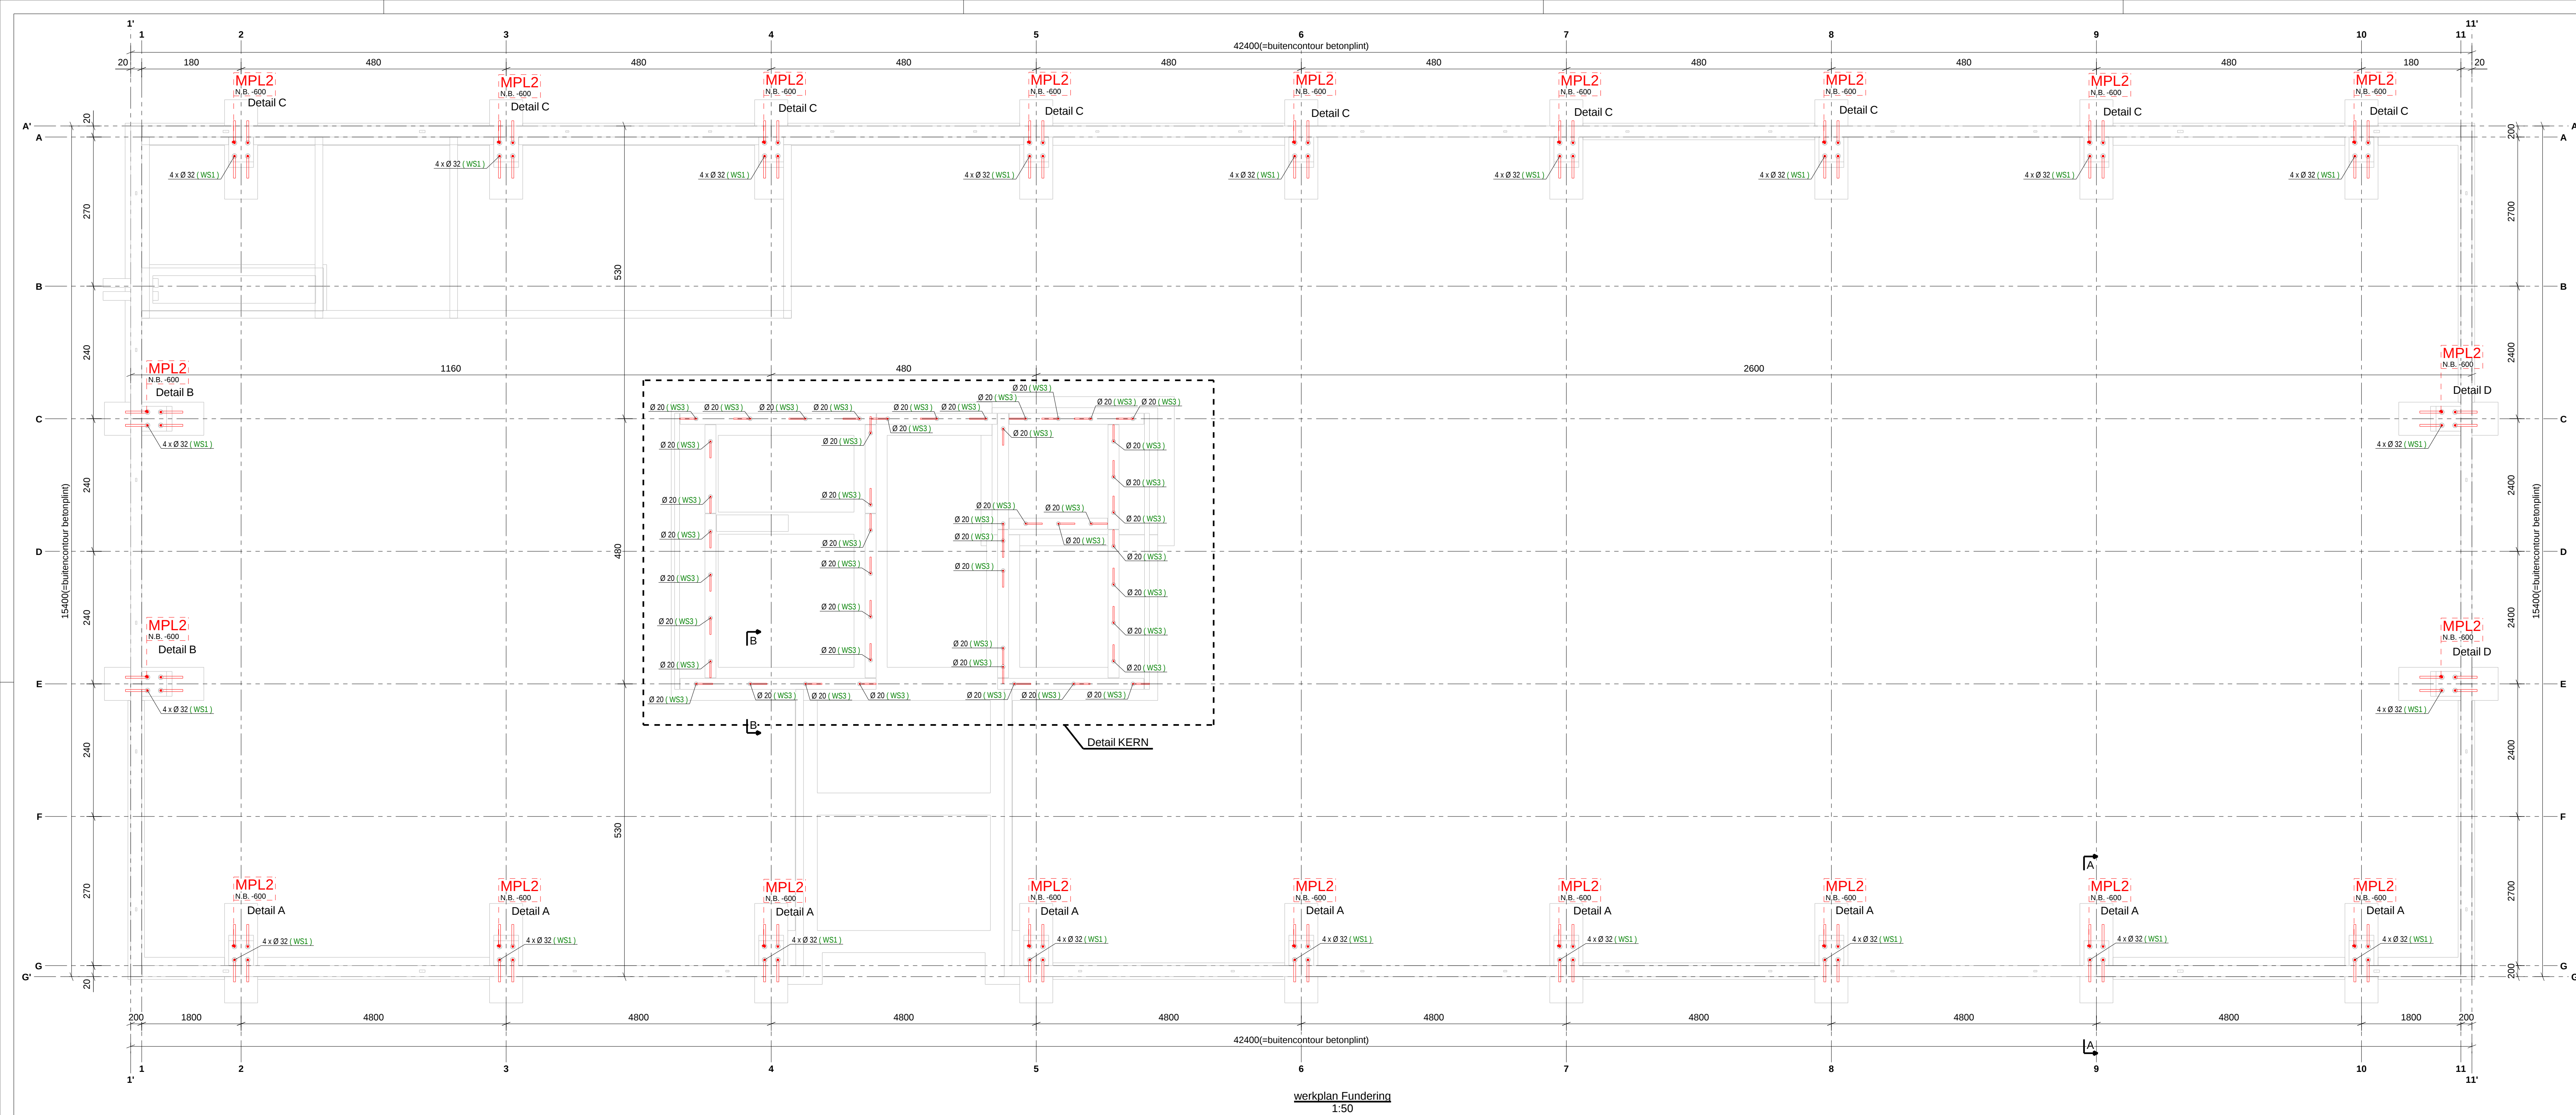

ABICON

INGENIEURSBUREAU

Bouwkundig
ingenieursbureau

A positie ankerstoelen		05/10/21
Index	Wijziging	Datum
	- eerste uitgave: buigstaat ankers	28/09/21
Bestandslocatie R-17700-7799/7703 Bureau Abicon Tiel2 Tekop/7703 Bureau Abicon Tiel1		

tekstnaam	schaal	aanmaakdatum	datum	plannummer
CM	1/50	27.09.2021	14.12.2021	7703/102