




Gevel as 1  
1:100

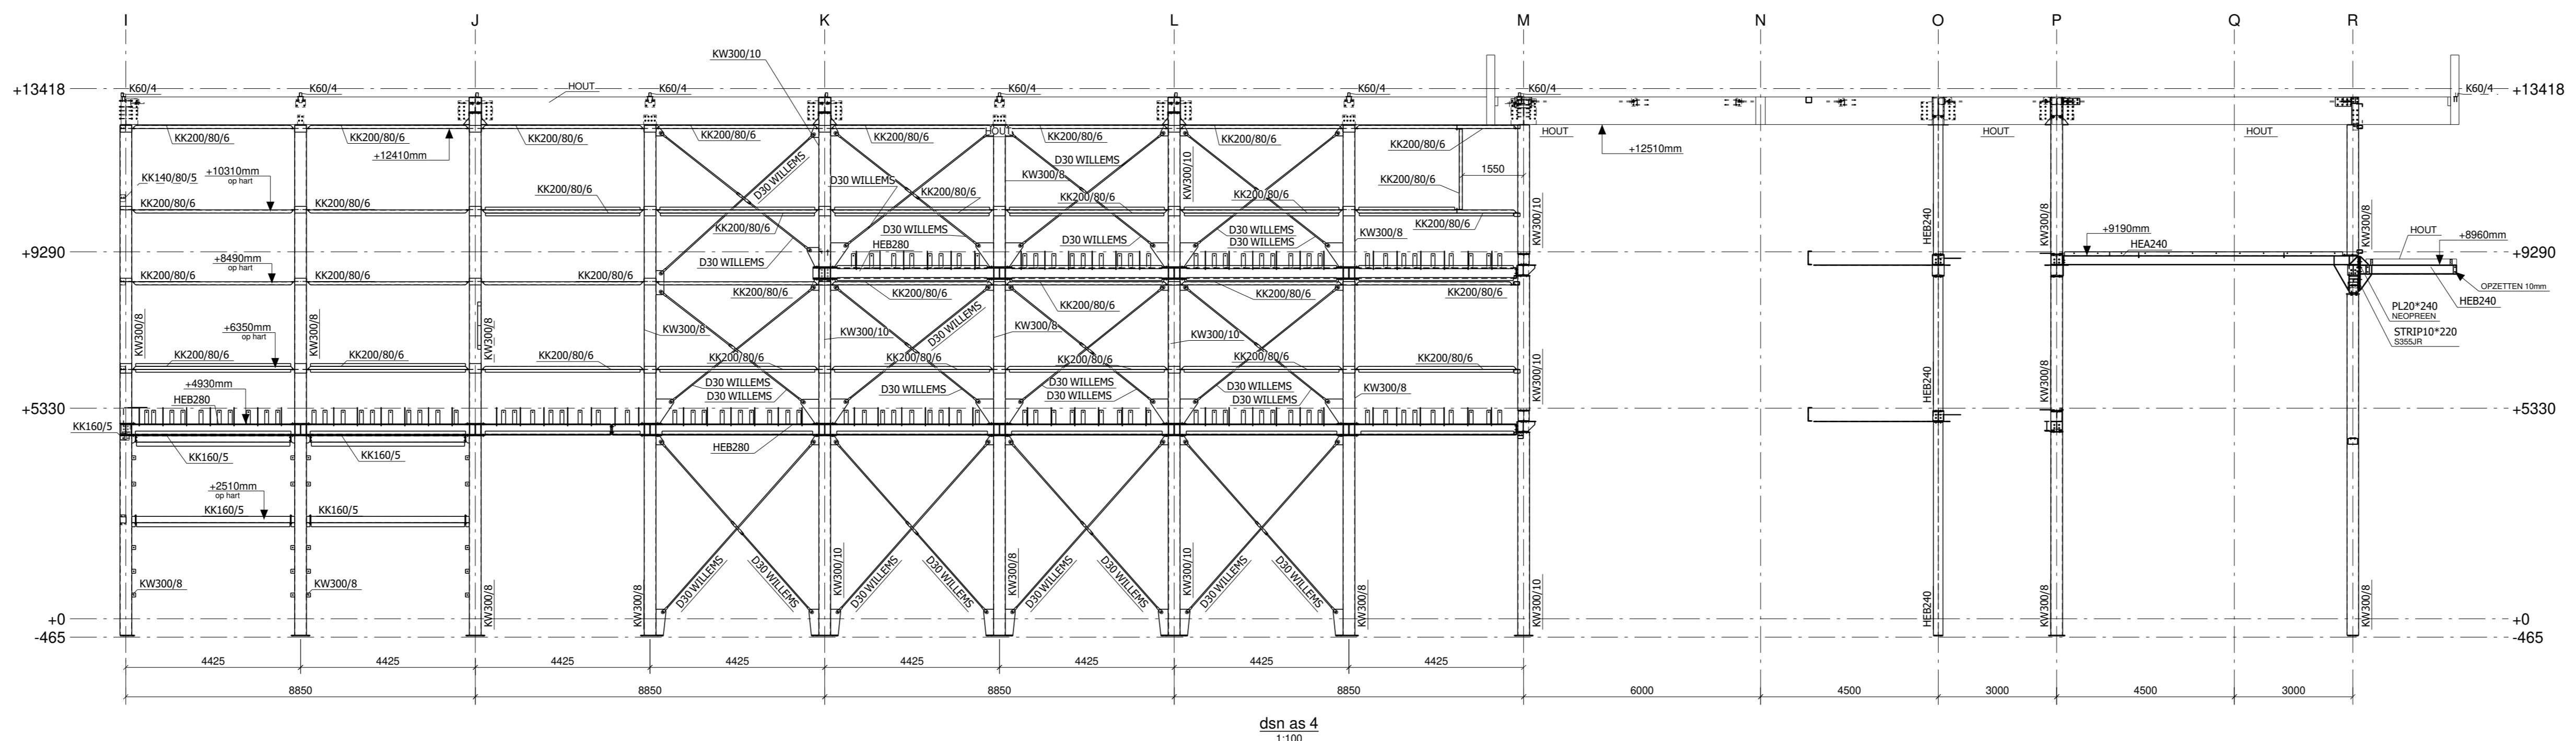


dsn as 4  
1:100

 


dsn as 9  
1:100

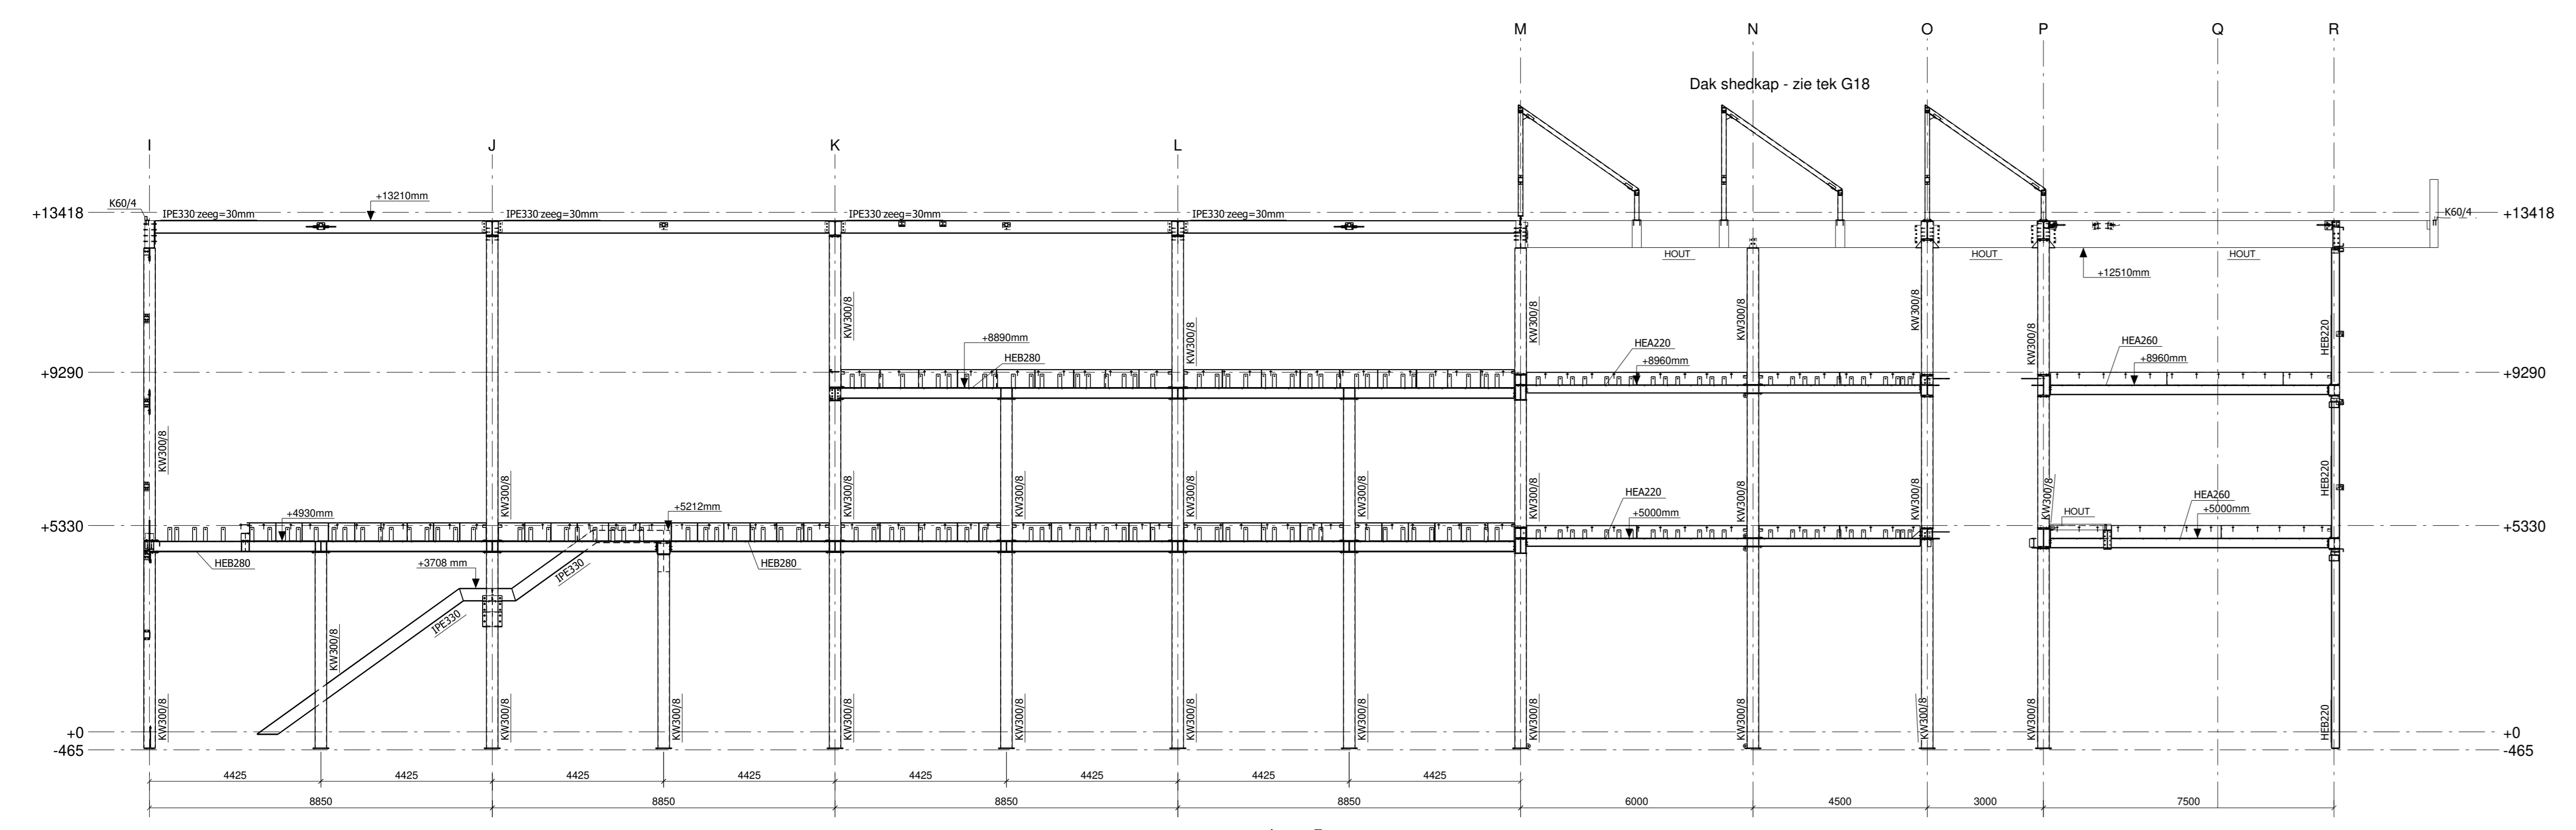

dsn as 7  
1:100

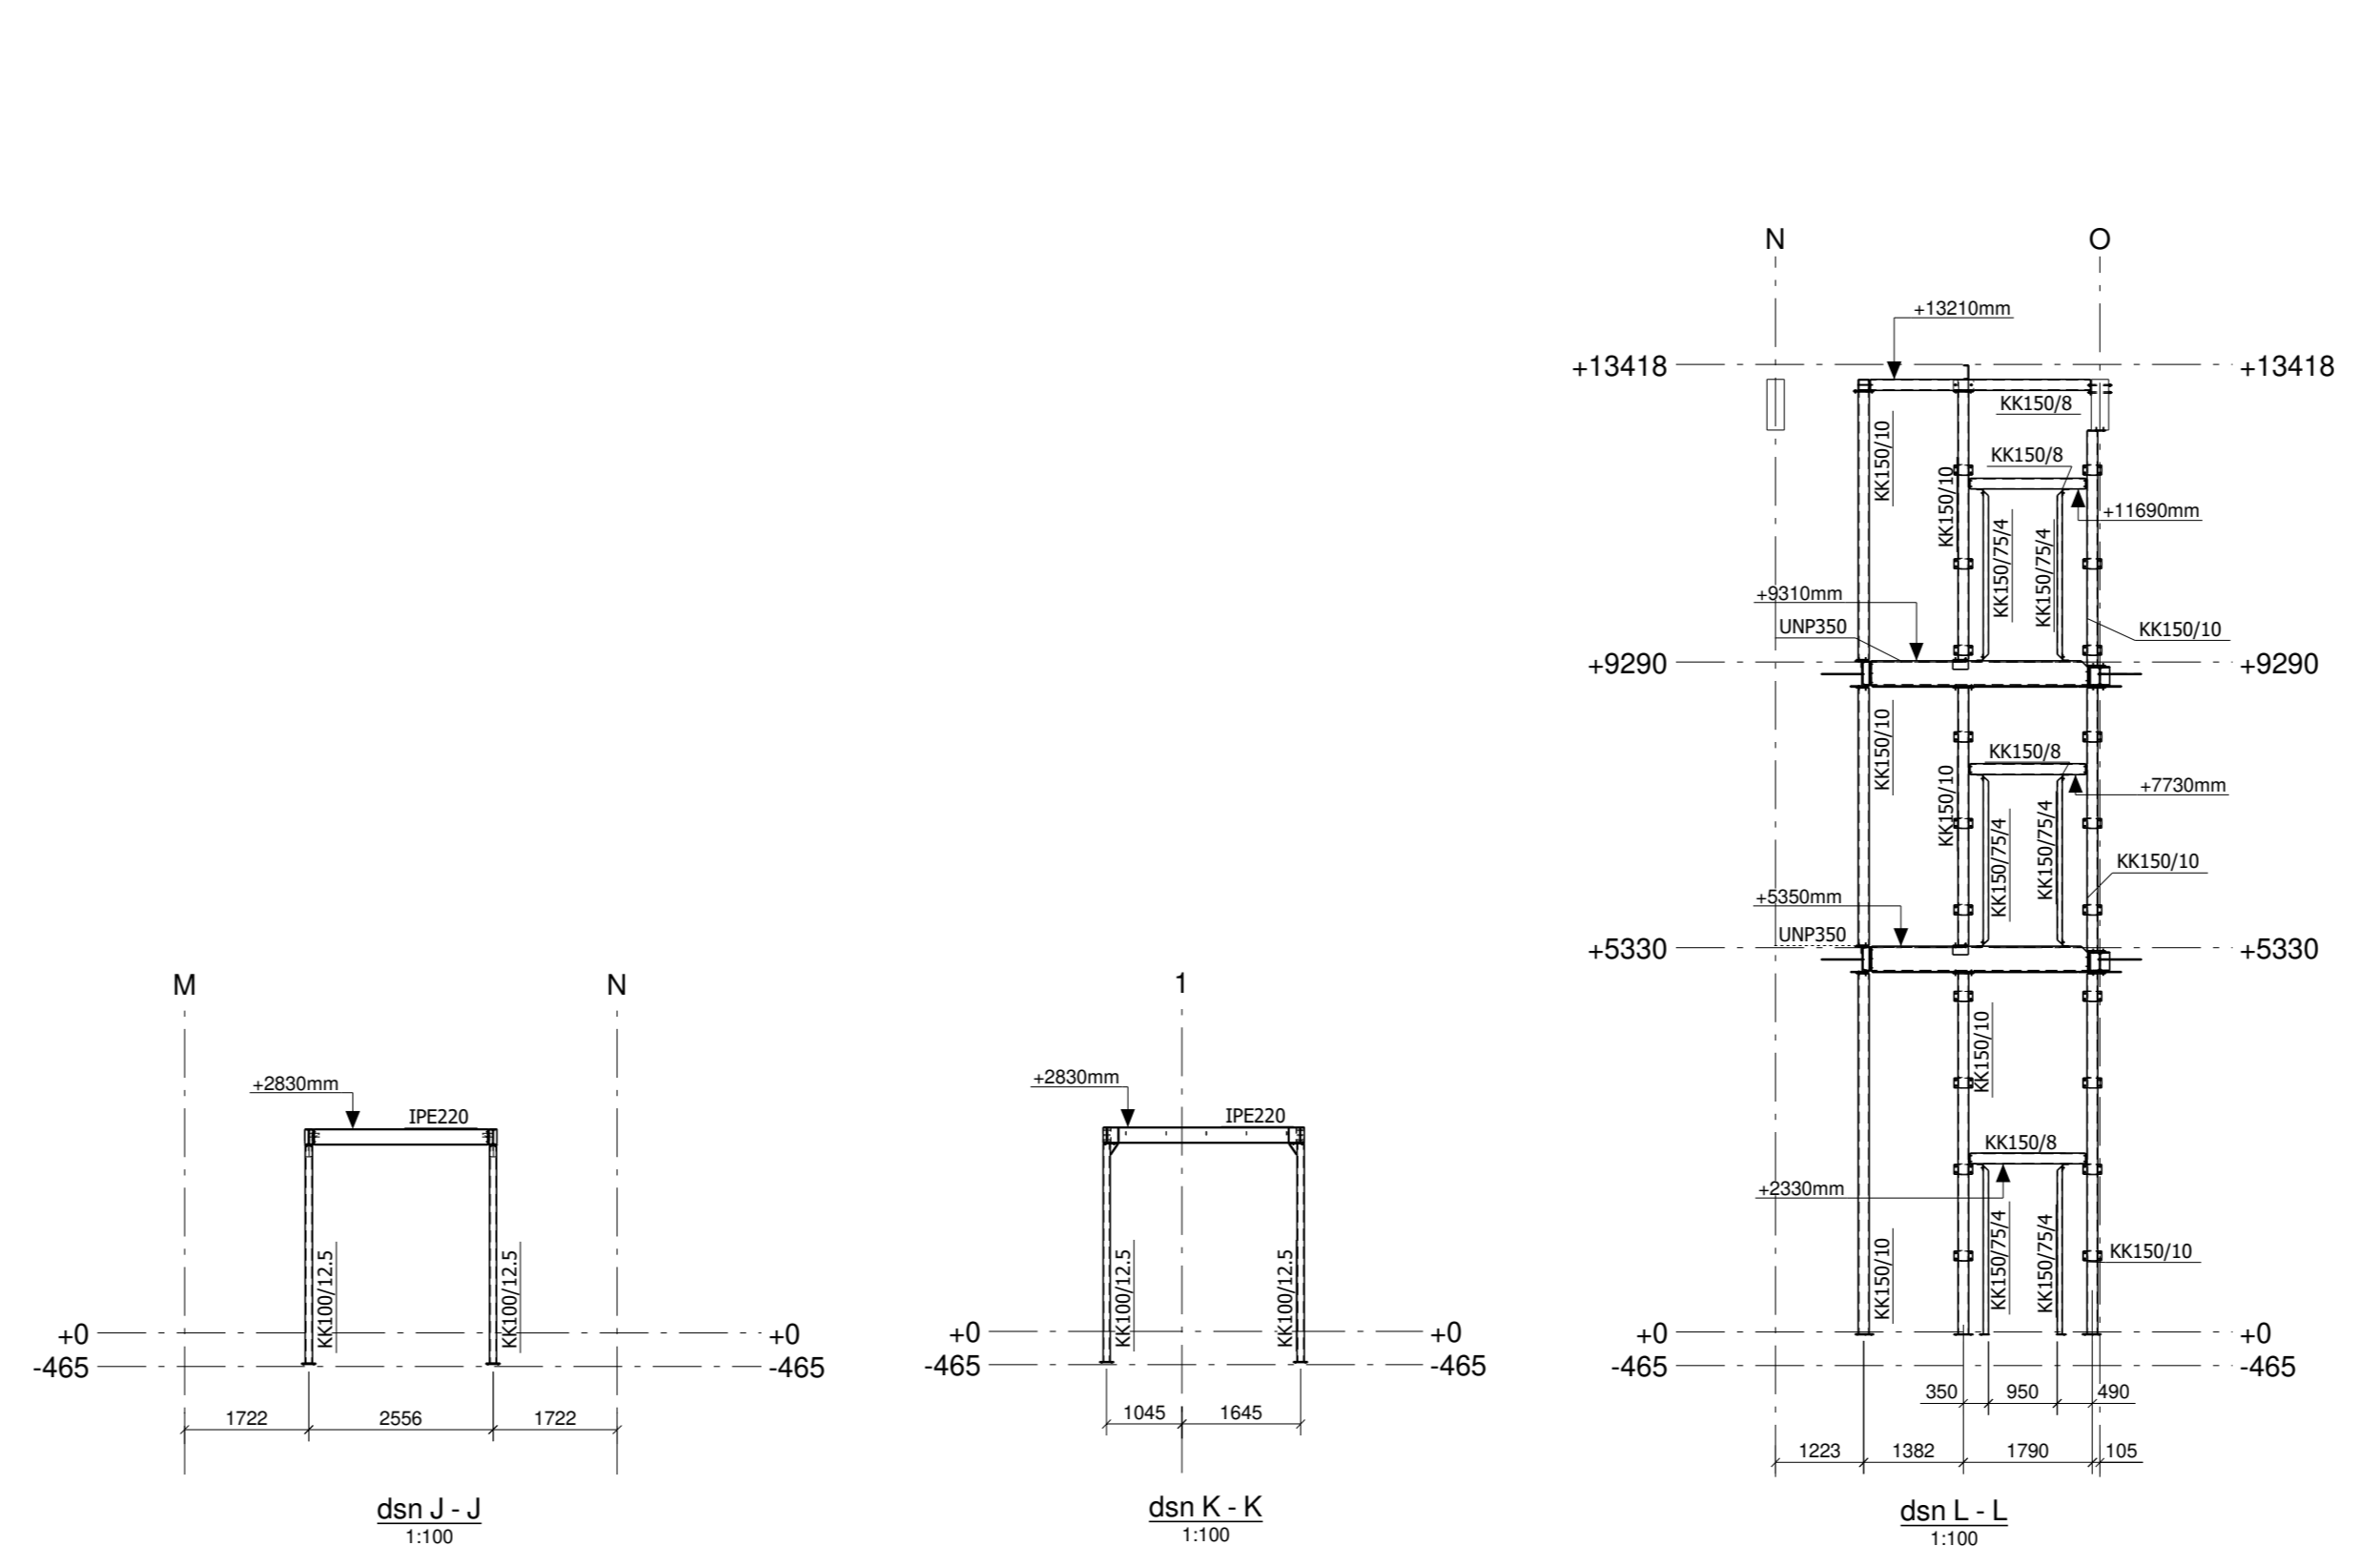

dsn J  
1:100

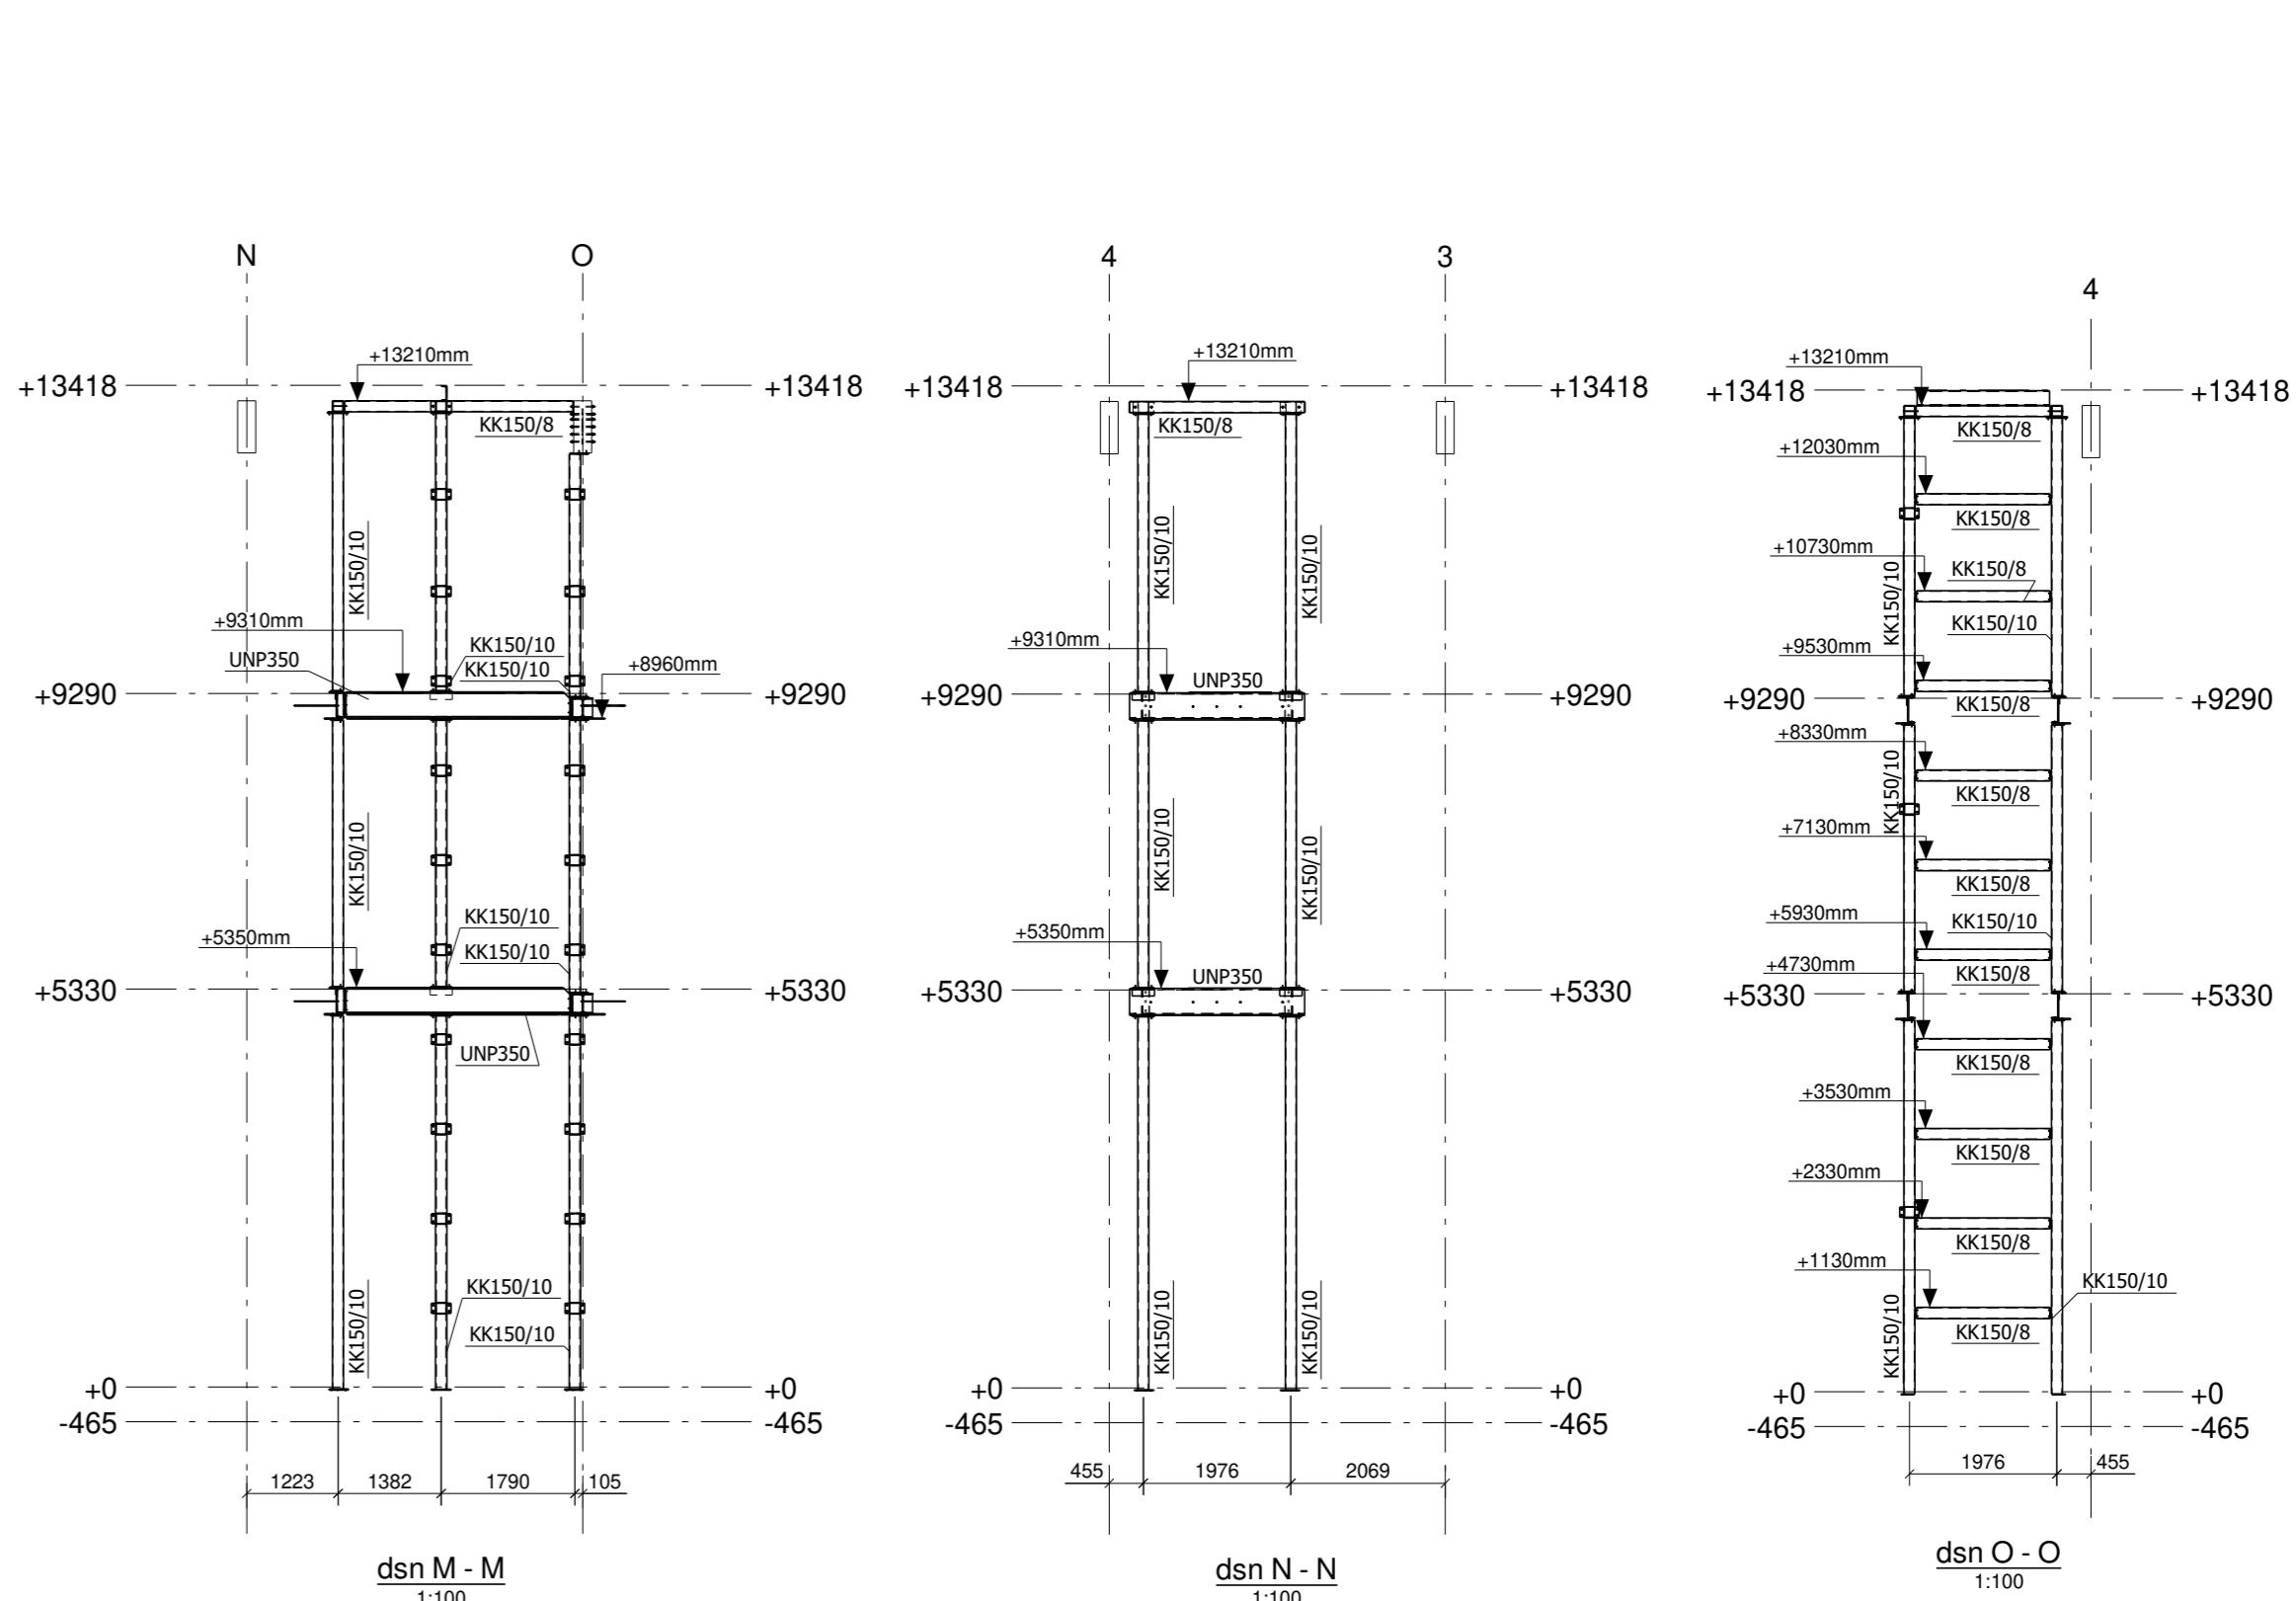

dsn K  
1:100




dsn L  
1:100




dsn M-M  
1:100



dsn N-N  
1:100

 

dsn O-O  
1:100

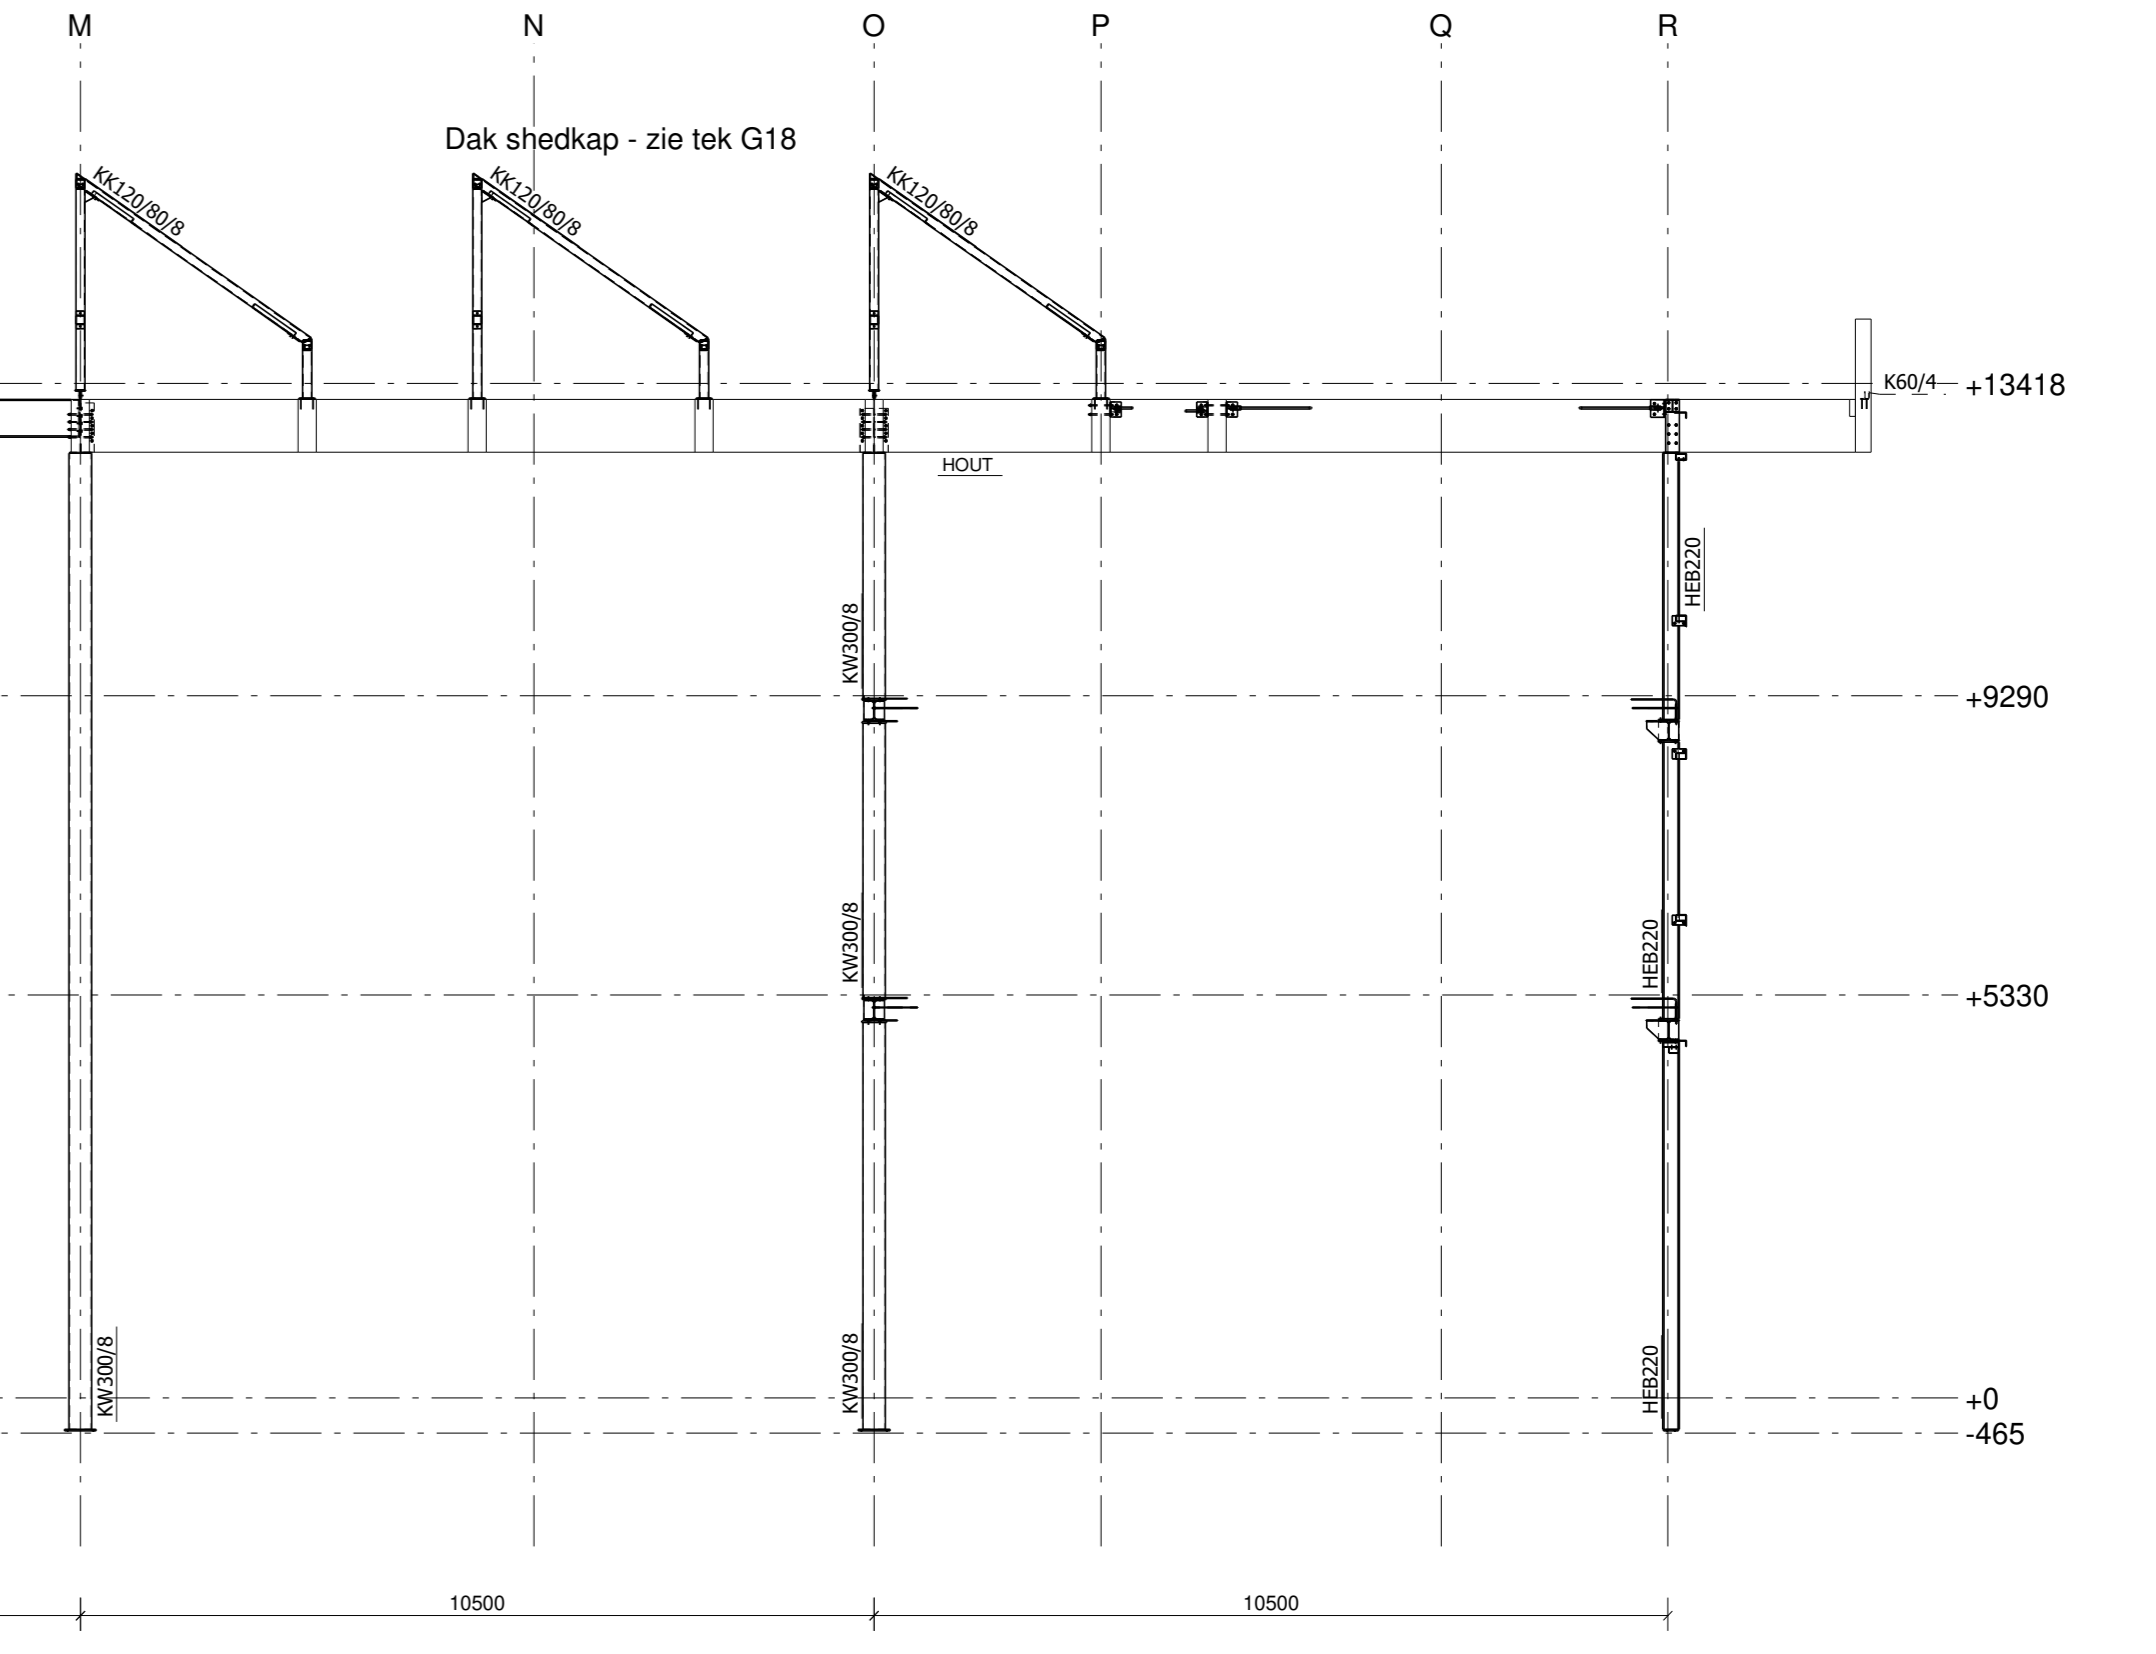

Dak shedkap - zie tek G18

Staalconstructies  
Algemeen, tenzij anders vermeld:  
Materiaalsoorten en kwaliteiten:  
- walzprofielen: S235JR;  
- kolven- en buisprofielen: S275;  
- getinteerdere liggers: S355J0;  
- bouwvalste: S.8.

Litvoeringsklasse staal: EXC2.

Conservering:  
Staalconstructie Ral 7001  
Aanrijbeveiliging RAL 1023  
Hoeklijnen vier thermisch verzinken.

KK - koudgewalste kokers  
KW - warmgewalste kokers

1	2	
---	---	---	---	---	---	---	---	---	----	----	-----

Conservering: Gevels en doorsneden - as 1 4 7 9  
Tekening Naam: Hatchtech B.V.  
Opdrachtgever: Hatchtech B.V.  
Projectnaam: Nieuwbouw Hatchtech te Ede  
Bouwlocatie: volgens EN ISO 3184 of EN ISO 14564  
Lassen: volgens EN ISO 3834 of EN ISO 14554  
Staalkwaliteit: S235: staal, buis- en walzprofielen; S275: kolomprofielen; S355: staal, buis- en walzprofielen; S355J0: kolomprofielen; S.8: staal, buis- en walzprofielen.  
Bouten: S.8 (tenzij anders vermeld).

Getekend: RCK  
Datum: 15.03.2022

Schaal: zie tekening  
Tekening: G [21]