

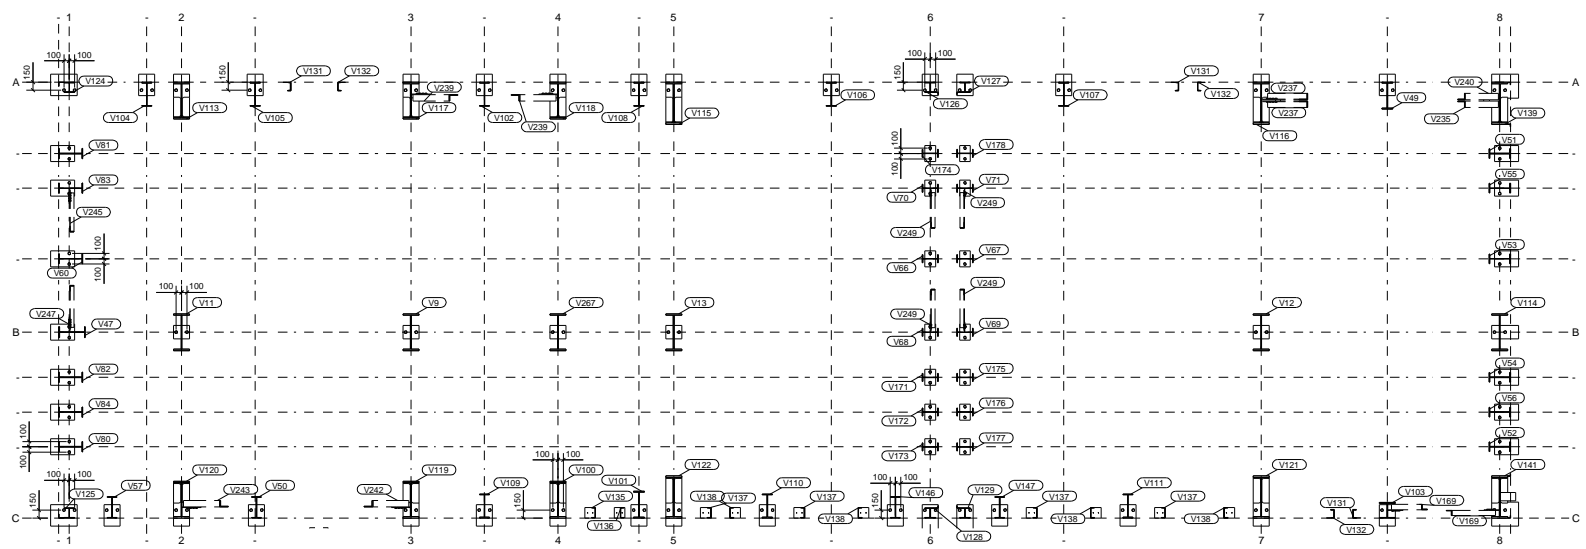
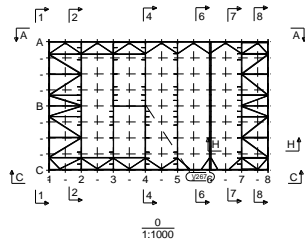
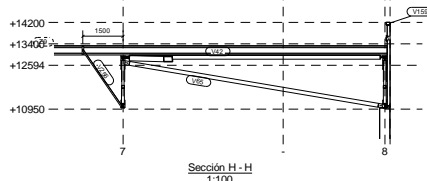
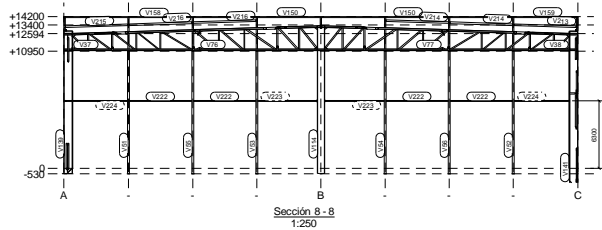
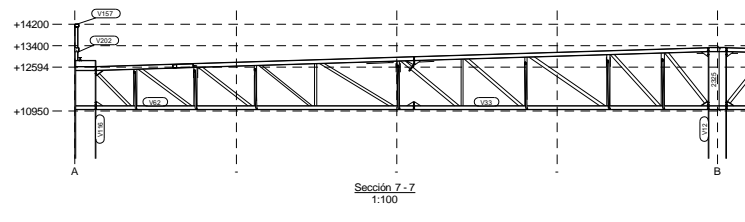
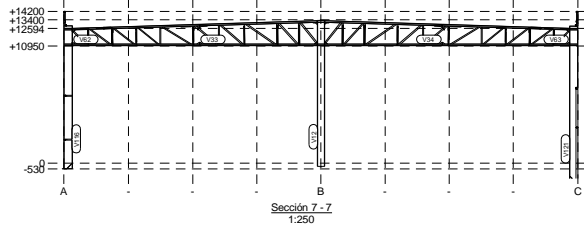
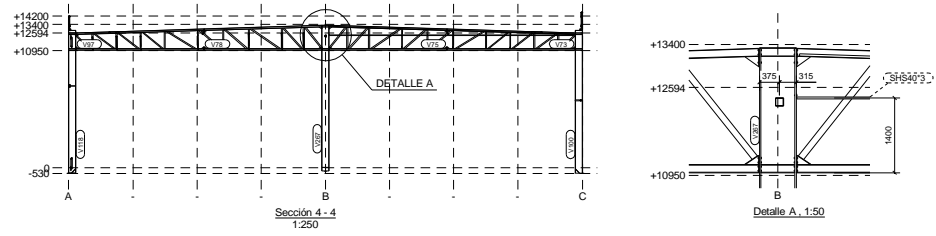
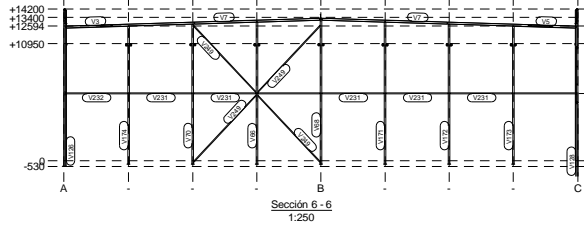
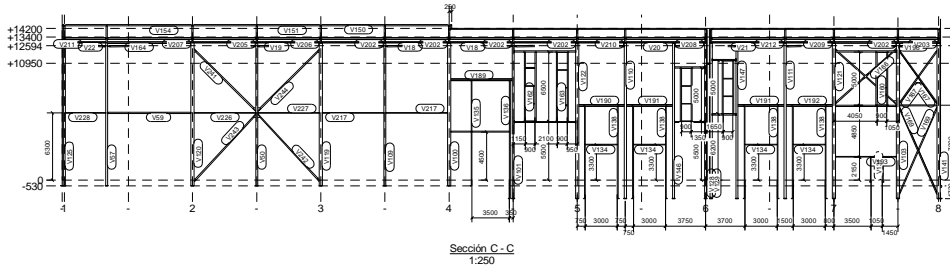
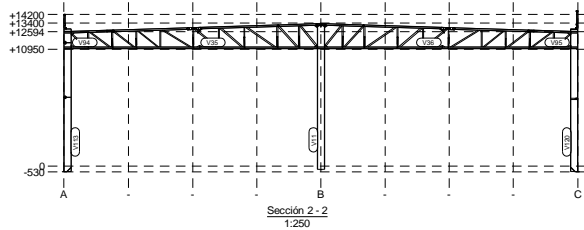



1:200

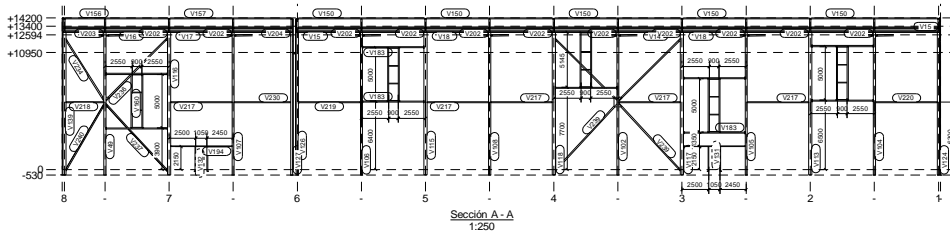

1:50

MATERIAL: S275JR, salvo indicación	PROYECTO: REPOCO.			
	Fecha:	03.12.2020		CLIENTE:
	Escala:	1:5 A3		Código obra:
	Proyección:			Dibujó:
<b>3177</b>				1- POSITION POTEAUX





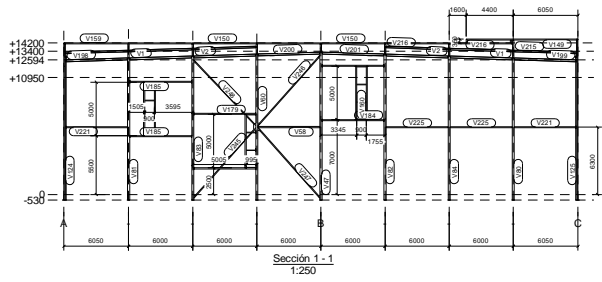


 CLASE EJECUCIÓN	ENTUBO-2 E.ACA	Nº rev.	Revisión	Descripción de revisión	Fecha revisión
Diseñador: B.V.M.					
PROYECTO: REPOCO.					
Fecha: 03.12.2020					
CLIENTE:					
Escala: 1:50 A3					
Código obra: 3177					
Dibujó: 2-COUPES-FACÈDES					
Proyección: 					
0					
1:1000					






03.12.2020

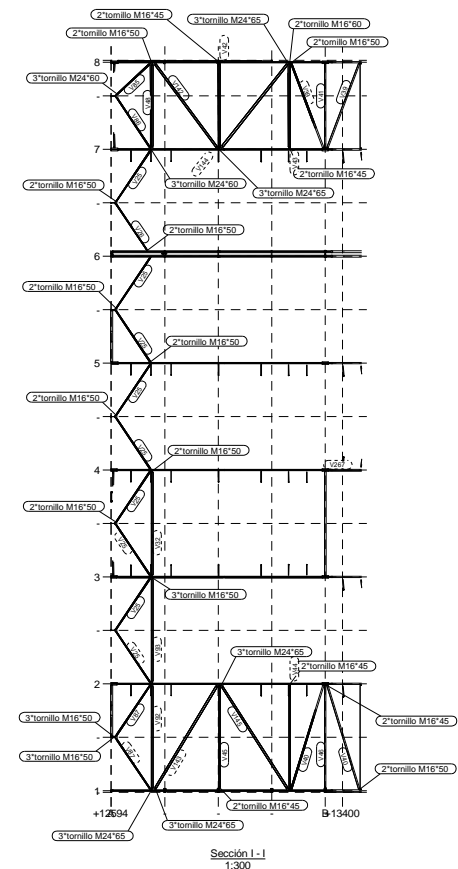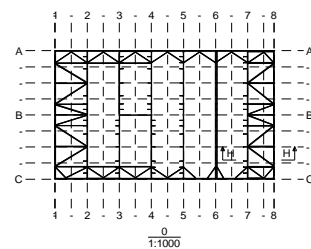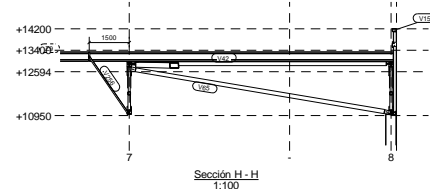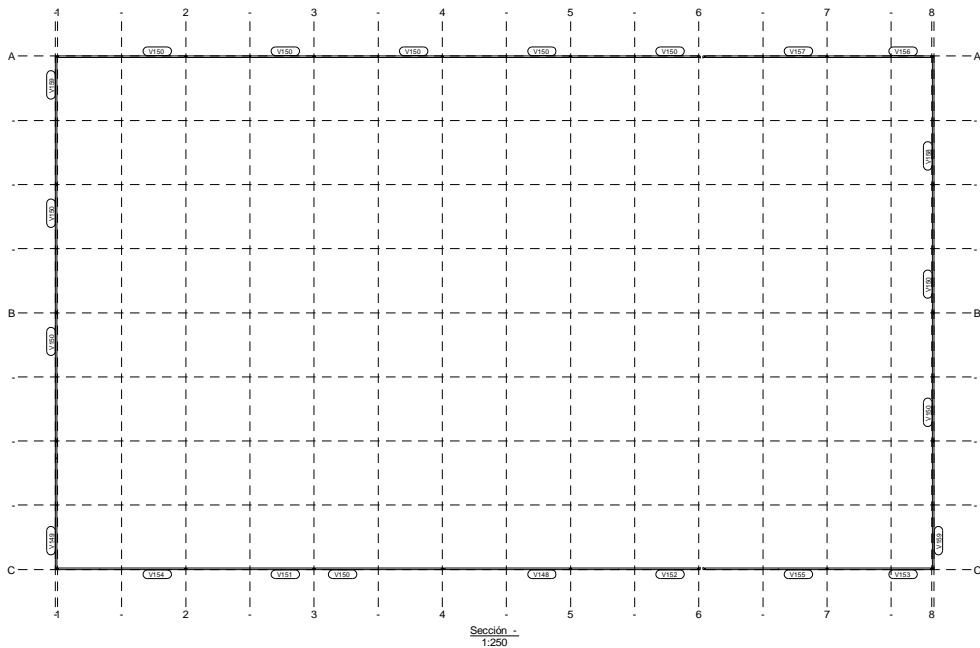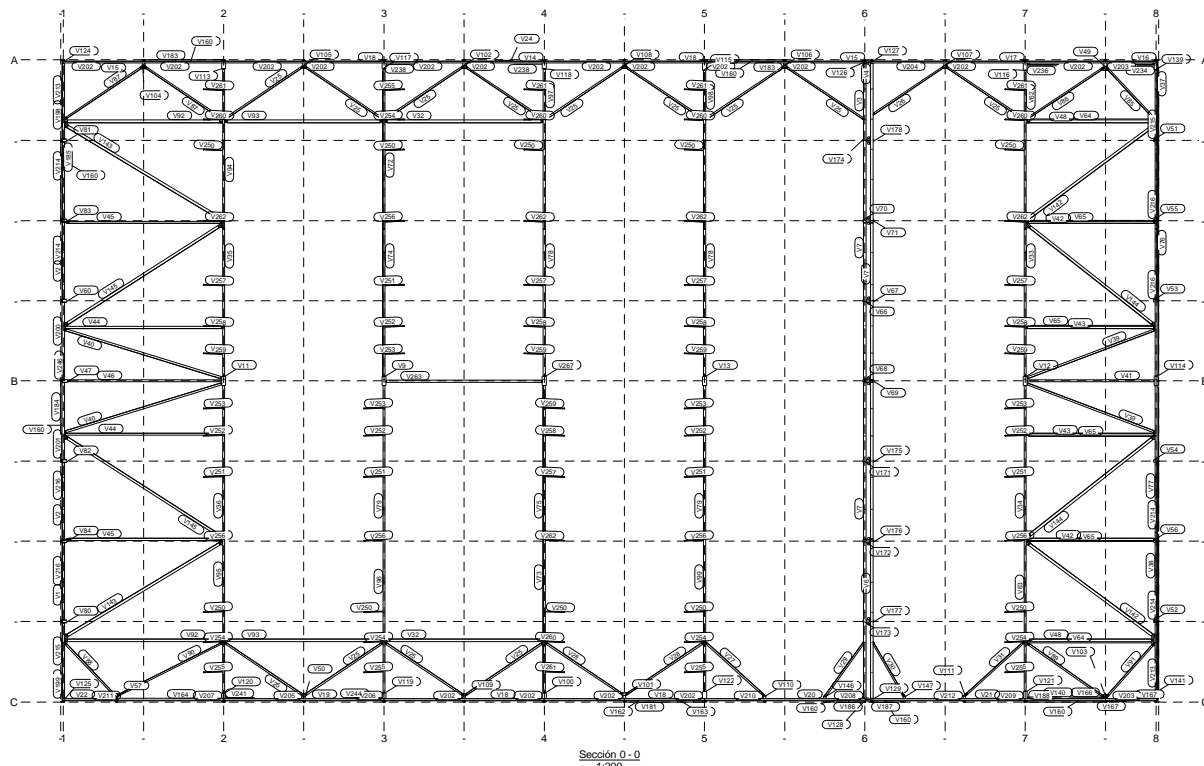


CLASE EJECUCIÓN	ENTREGA	FECHA	Nº rev.	Revisión	Descripción de revisión	Fecha revisión
TORNILLERÍA S.L. salvo indicación						
MATERIAL	S275JR, salvo indicación					
Diseñador: B.V.M.		Fecha: 03.12.2020		CLIENTE: REPODICO		
Escala: 1:100 A3		Proyección:		Dibujó: 3-TORTURE		
				<b>3177</b>		

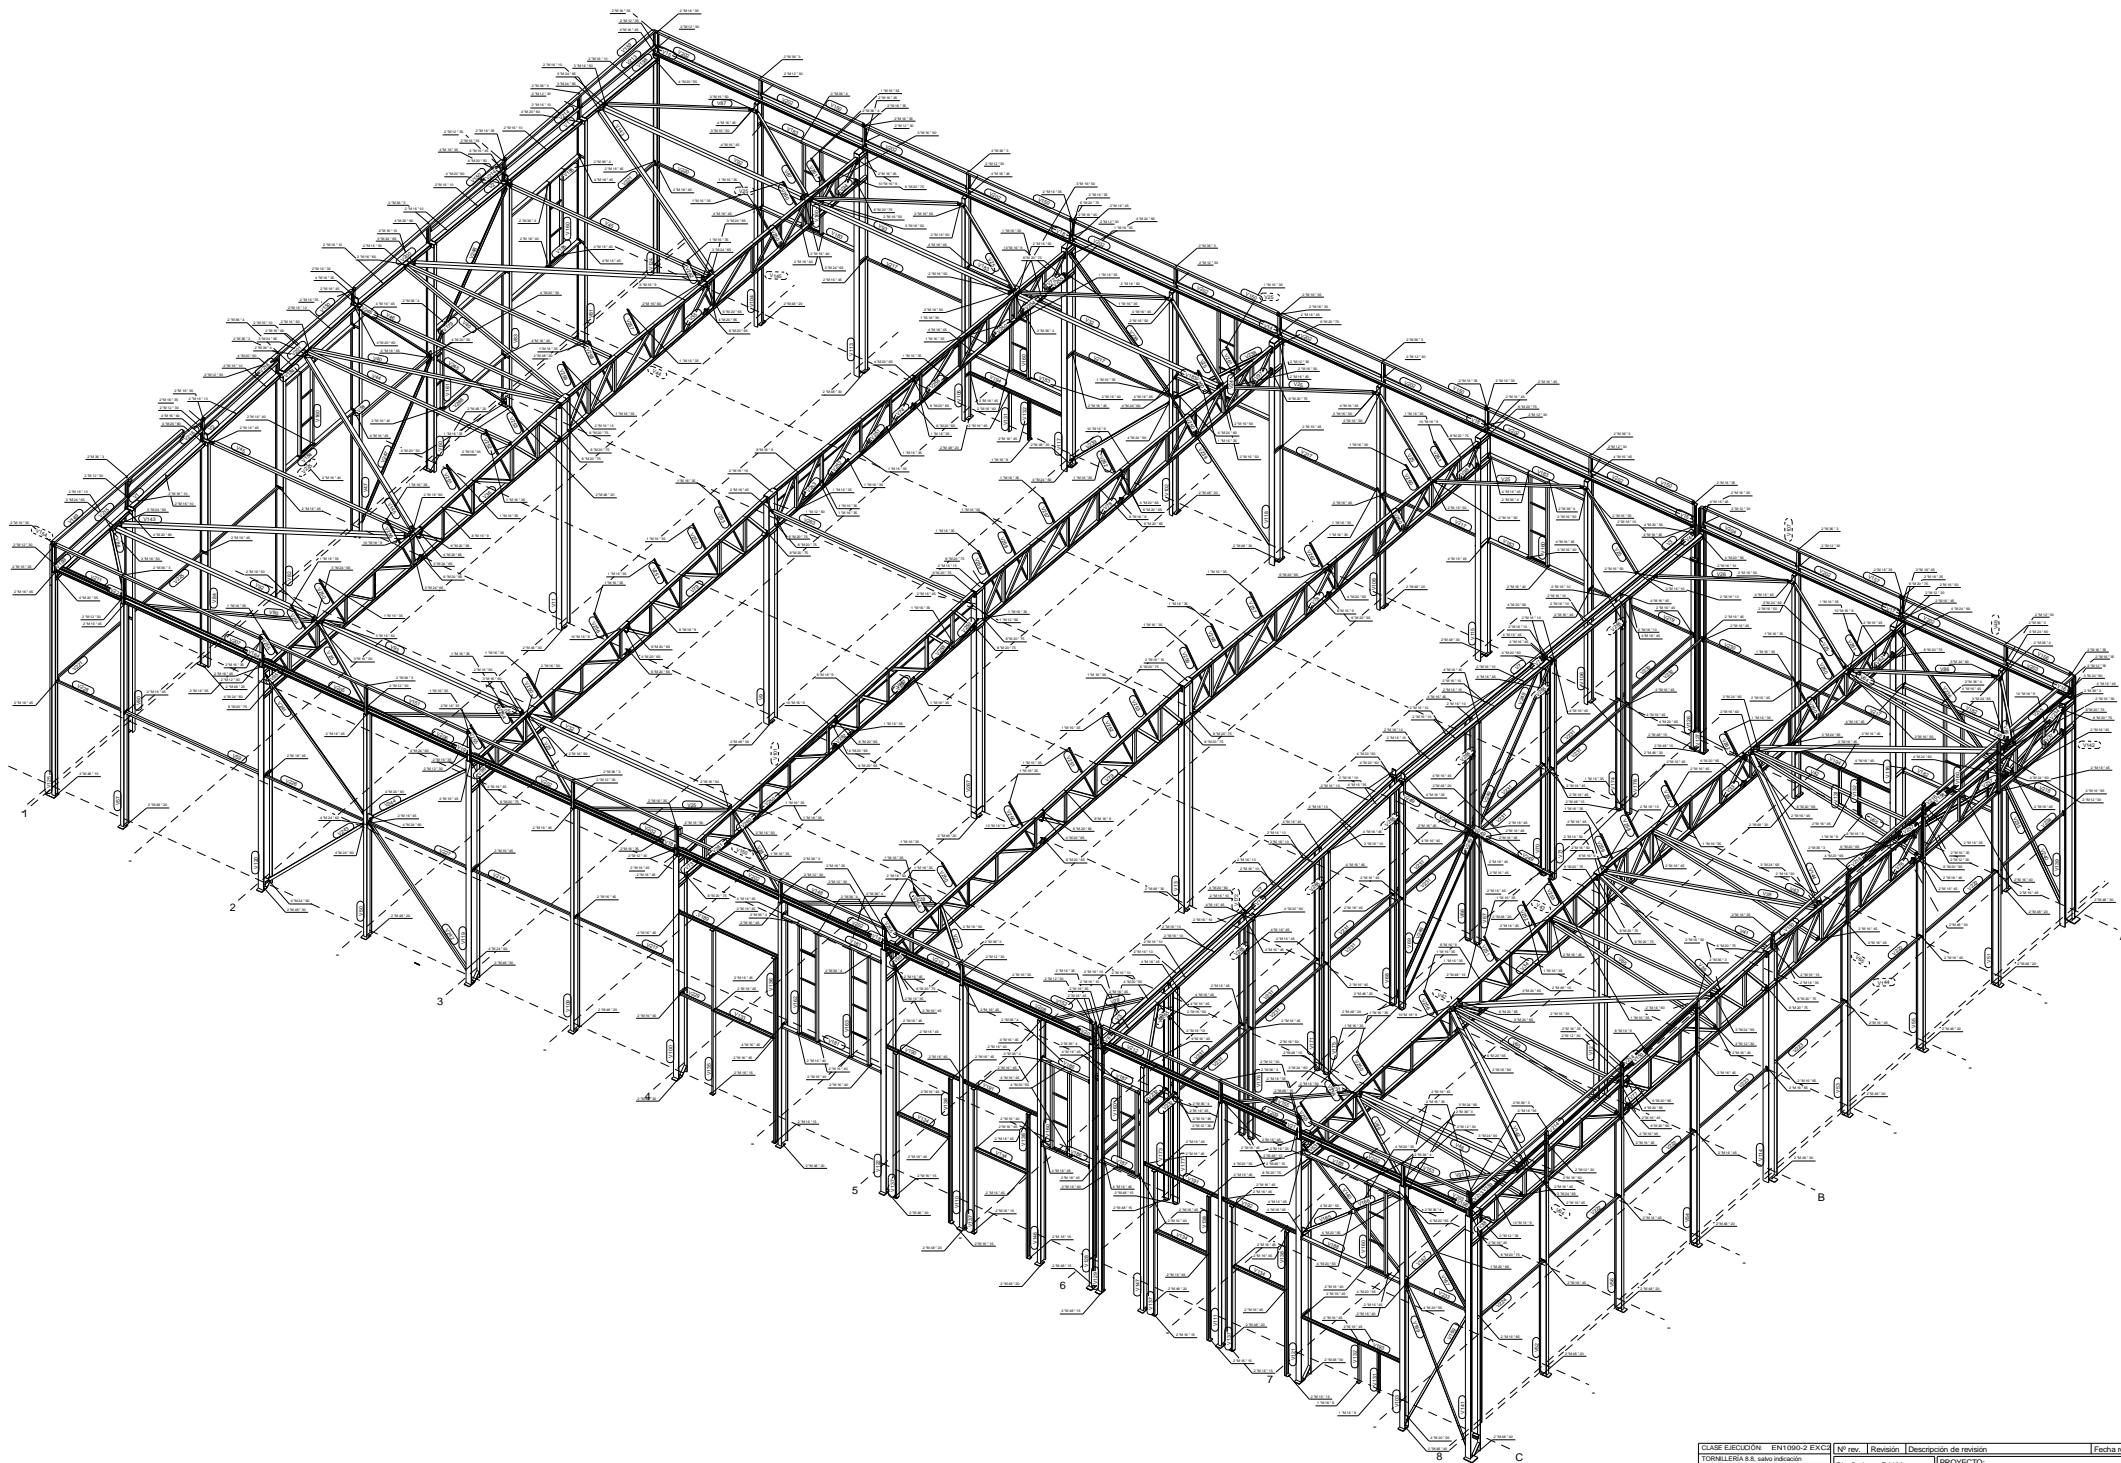


MATERIAL: S275JR, salvo indicación	Fecha:	03.12.2020	CLIENTE:	
<b>JANSA</b>	Escala:	1:125 A3	Código obra:	3177

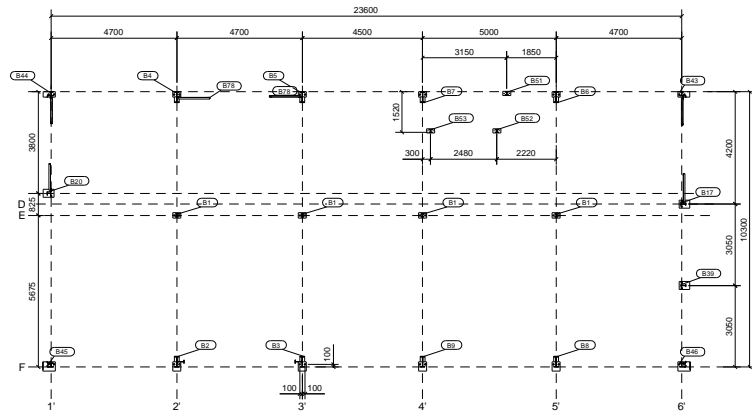


0  
1:100

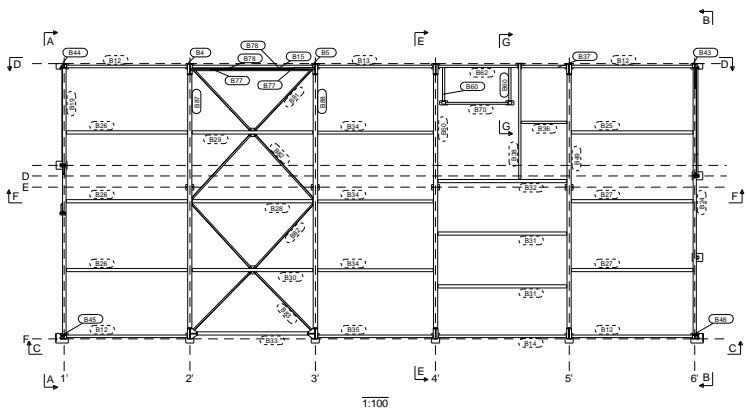


1:100

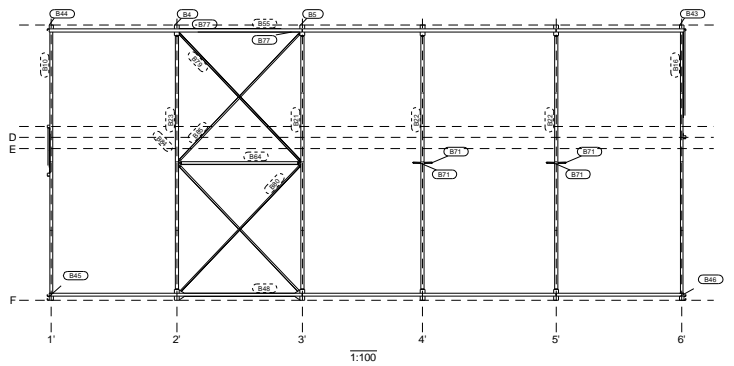


1:100

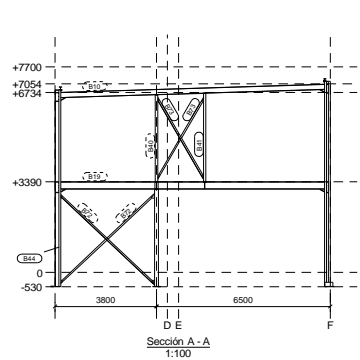


Sección A - A  
1:100

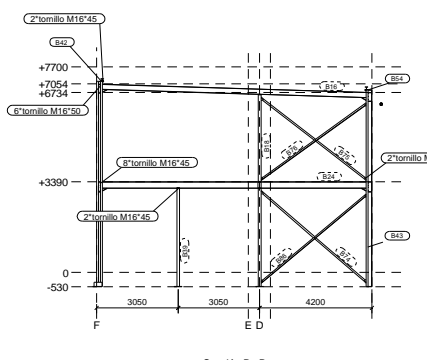


Sección B - B  
1:100

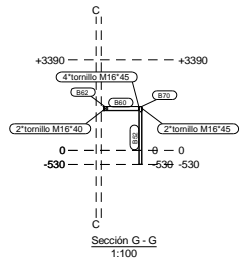


Sección G - G  
1:100

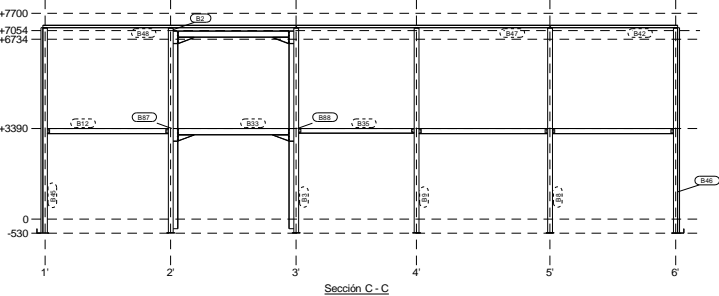


Sección C - C  
1:100

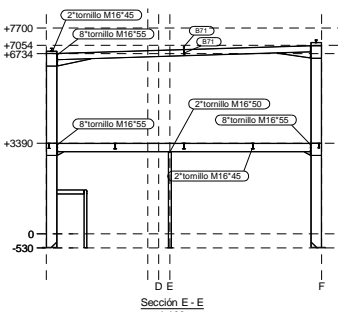


Sección E - E  
1:100

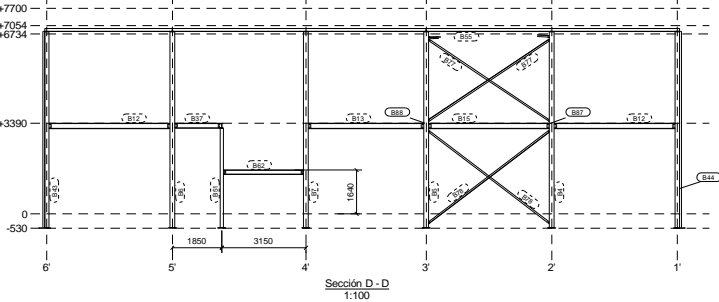


Sección D - D  
1:100

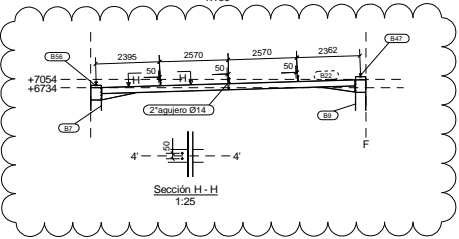

Sección H - H  
1:25

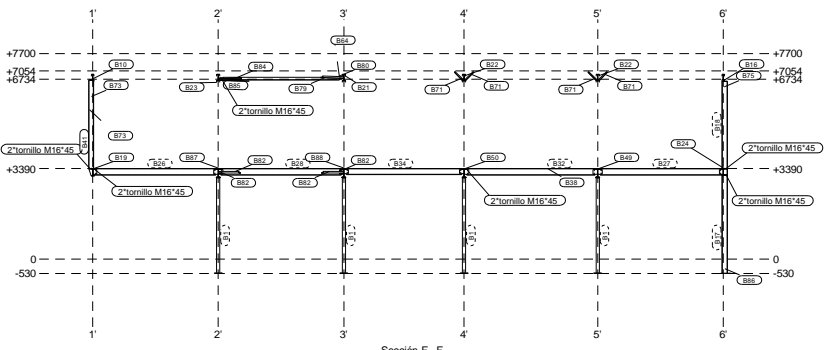



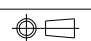
Sección F - F  
1:100

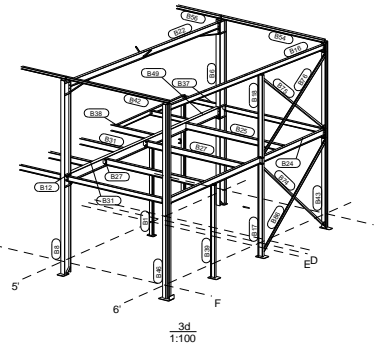

3d  
1:100

MATERIAL: S275JR, salvo indicación	Fecha:	03.12.2020	Código obra:	3177
Escala:	1:25	A3	Dibujo:	5- DETAILS BUREAU
Proyección:	1:100			

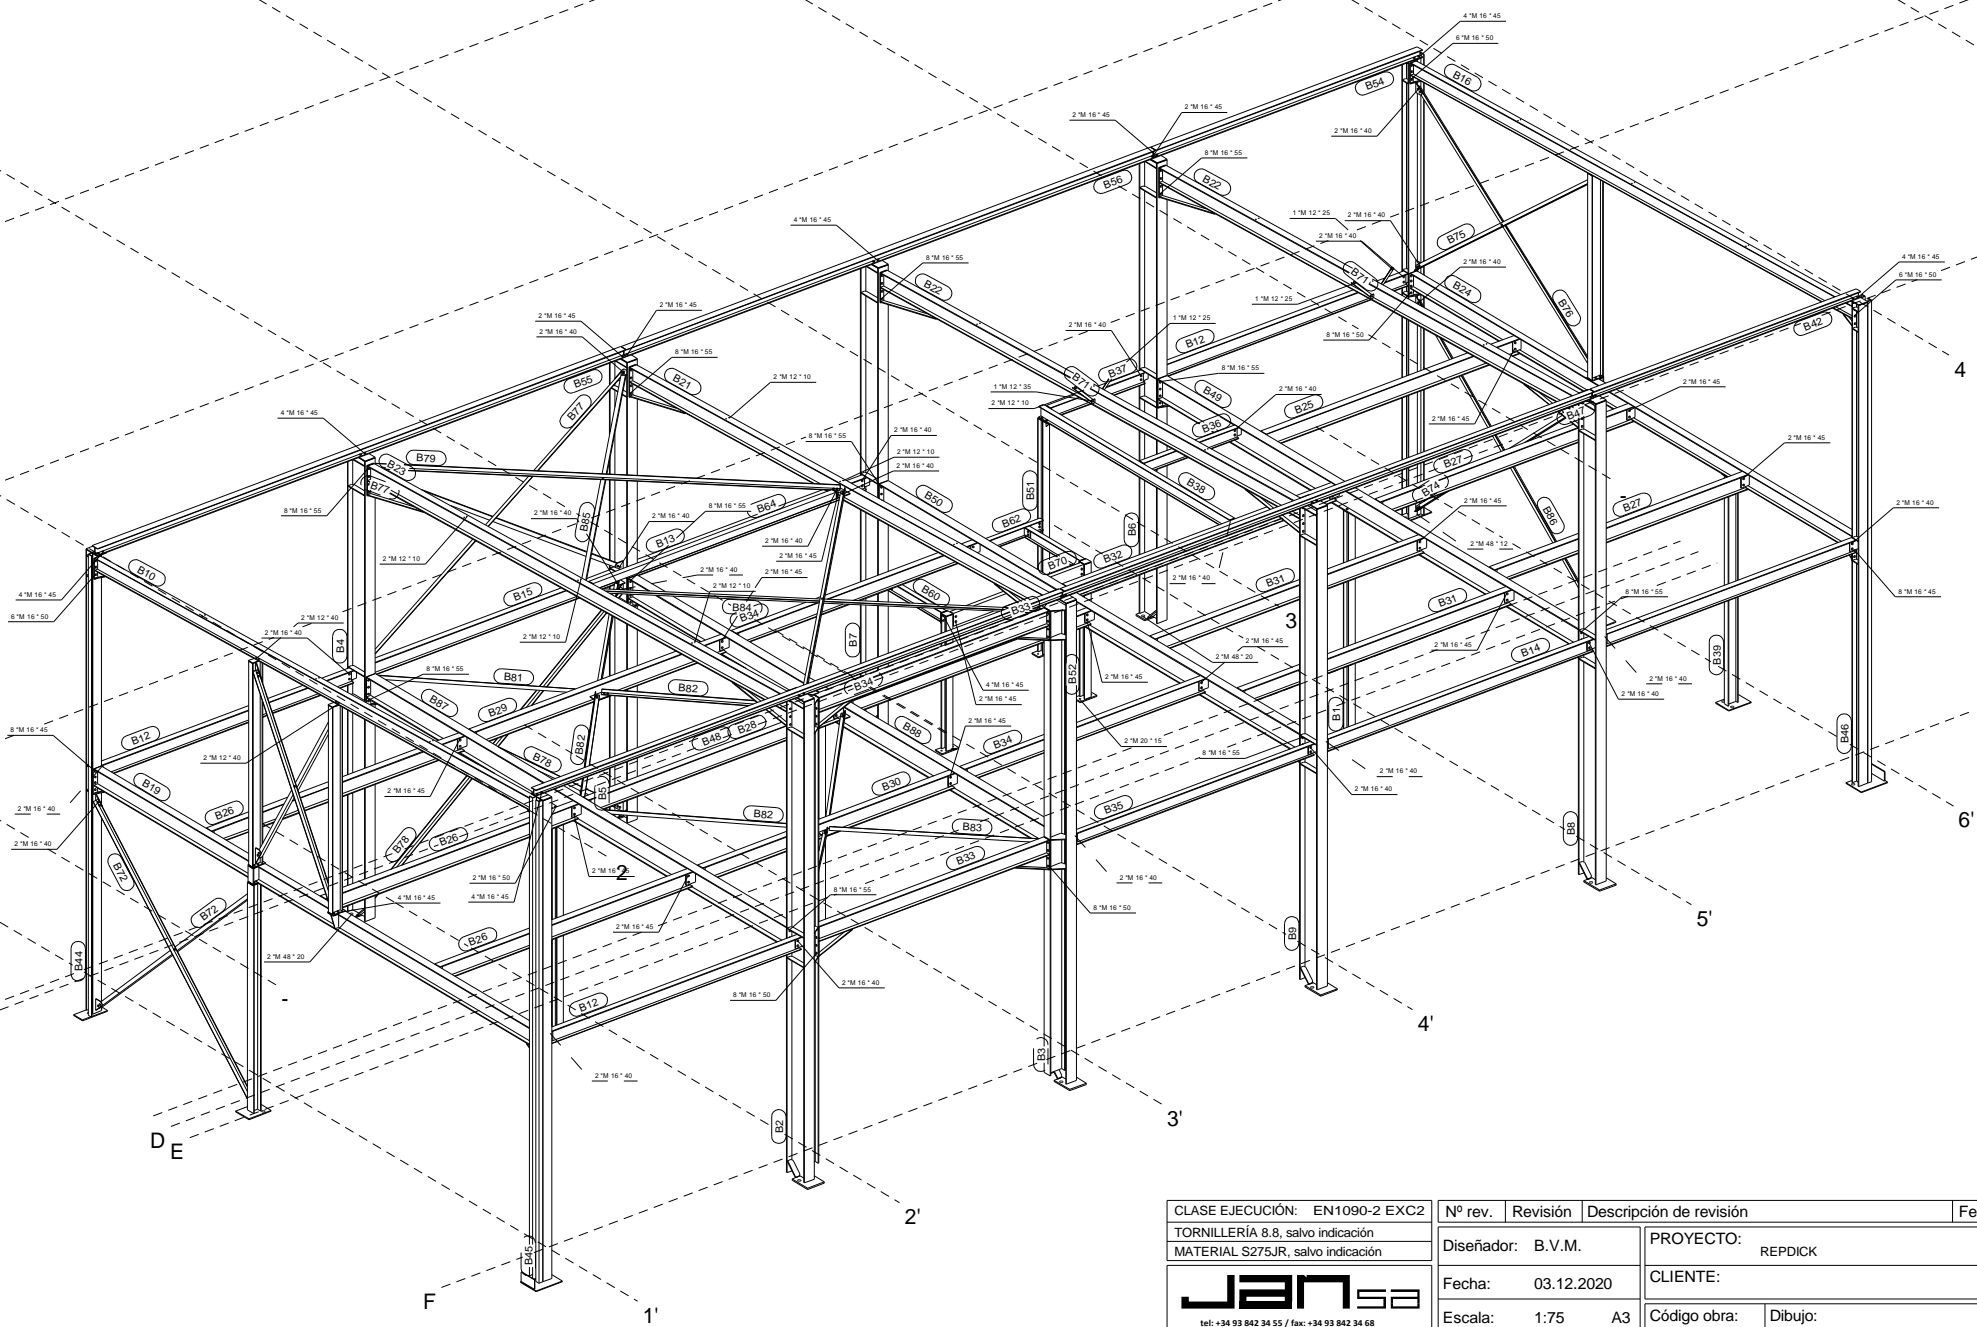

CLASE EJECUCIÓN: EN1090-2 EXC2		Nº rev.	Revisión	Descripción de revisión	Fecha revisión
TORNILLERÍA 8.8, salvo indicación		Diseñador: B.V.M.		PROYECTO: REPDICK	
MATERIAL S275JR, salvo indicación		Fecha: 03.12.2020		CLIENTE:	
 <p>tel: +34 93 842 34 55 / fax: +34 93 842 34 68                  comercial@jansametall.com / www.jansametall.com                  Polígono industrial Can Massagué parcela 8A                  08430 La Roca del Vallés - Barcelona</p>		Escala: 1:75 A3		Código obra:	Dibujo:
		Proyección: 		<b>3177</b>	6- 3D REPERES BUREAU