



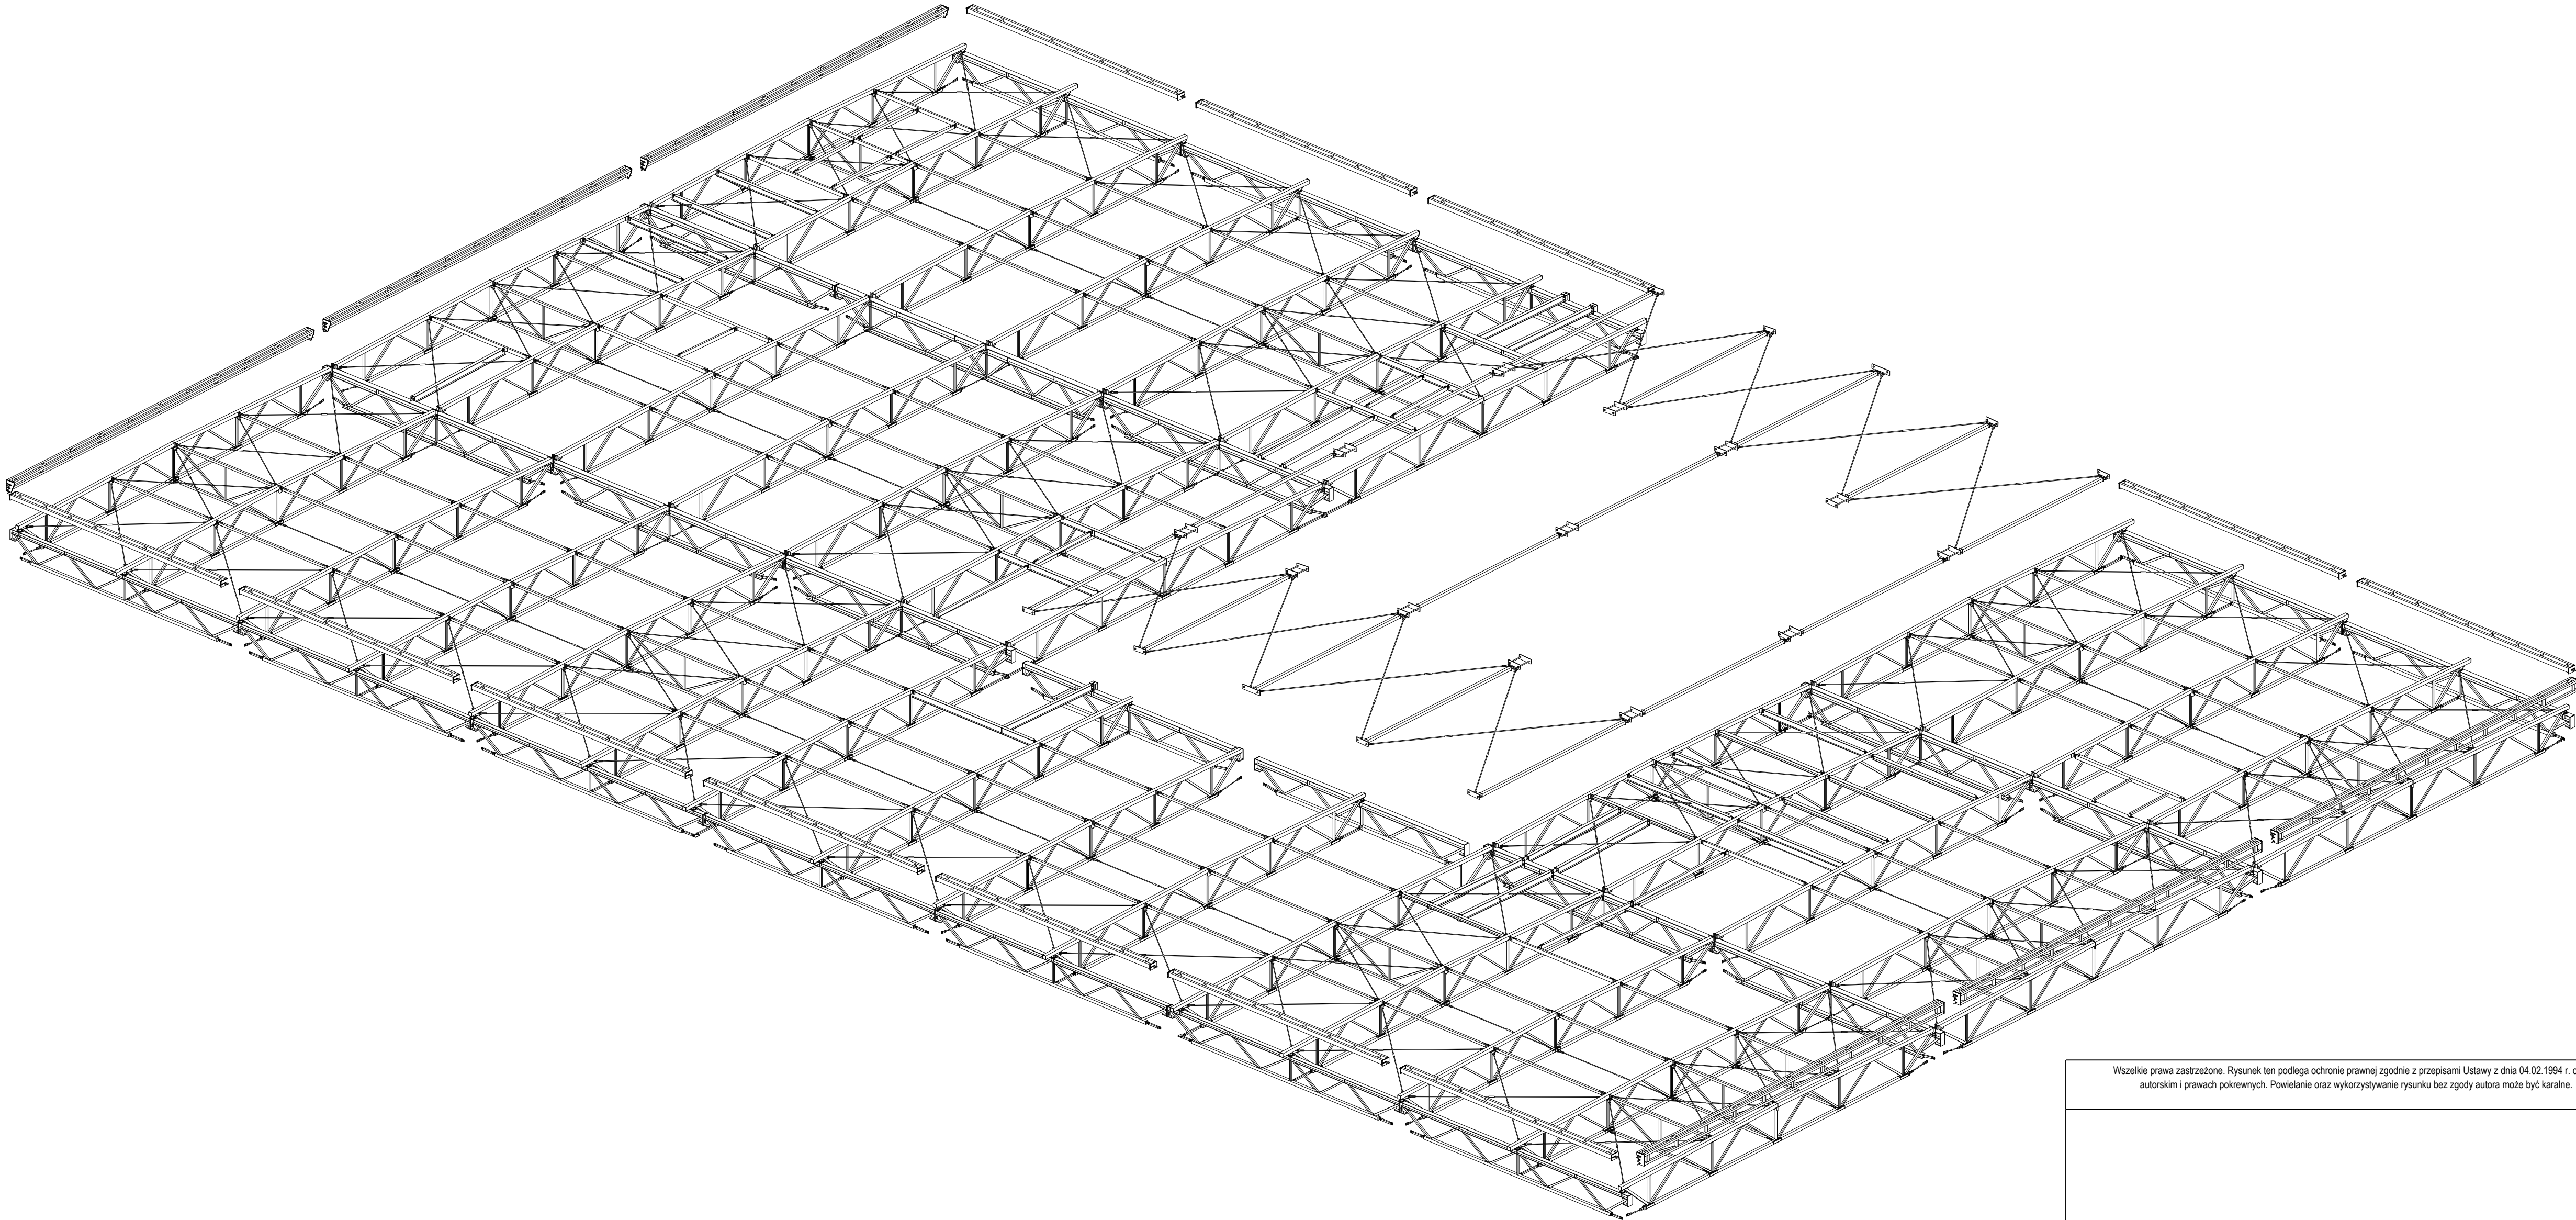

Stal: S355J2
Klasa śrub: 8.8

- UWAGI:
1. Rysunek należy rozpatrywać łącznie z opisem technicznym konstrukcji, projektem architektury oraz projektami pozostałych branż.
 2. Wszelkie rozbieżności lub niejasności należy wyjaśniać z projektantami obiektu.
 4. Wymiary zawarte na rysunkach podano w [mm].
 5. Połączenia spawane, jeśli nie oznaczono inaczej, wykonać jako pachwinowe grubości 0,7 grubości cieńszej ścianki łączonego elementu (w przypadku rur zamkniętych grubości ścianki rury), lecz nie mniej niż 3mm. Jeśli niemożliwe jest wykonanie spoiny pachwinowej o odpowiedniej grubości łączone krawędzie należy fazować i wykonać spoinę czołową na pełen przelot łączonych elementów. Spoiny wykonać na całym styku łączonych elementów.
 6. Elementy konstrukcji stalowej zabezpieczyć antykorozyjnie zgodnie z rysunkami zespołów wysyłkowych.
 7. Kolor konstrukcji stalowej zgodnie z architekturą.
 8. Wszystkie wymiary należy sprawdzić na budowie.
 9. Elementy żelbetowe wysowane zostały poglądowo.
 10. Niniejszą dokumentację należy rozpatrywać łącznie z dokumentacją konstrukcji żelbetowej.

Wszelkie prawa zastrzeżone. Rysunek ten podlega ochronie prawnej zgodnie z przepisami Ustawy z dnia 04.02.1994 r. o Prawie autorskim i prawach pokrewnych. Powielanie oraz wykorzystywanie rysunku bez zgody autora może być karalne.

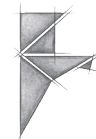

SPK PROJEKT

ul. Joanny Żubrowej 27/9, 94-025 Łódź

BIURO: ul. Wróblewskiego 18, 93-578 Łódź, tel. 609-188-894, www.spkprojekt.pl

PROJEKT/PROJECT:
IRENA CSB BUDYNEK BIUROWO-SOCJALNY WRAZ INFRASTRUKTURĄ TOWARZYSZĄCĄ

PROJEKTOWAŁ/DESIGNED:
mgr inż. Łukasz Sowa
LOD/1021/PWOK/08

SPRAWDZIŁ/CHECKED:
mgr inż. Marcin Kędzia
upr. nr LOD/4282/PWBKb/20

RYSUNEK/DRAWING TITLE:
RYSUNEK ZŁOŻENIOWY
AKSONOMETRIA KONSTRUKCJI STALOWEJ

OPRACOWAŁ/DREW:
inż. Izabela Kowalczyk
inż. Tomasz Kałuziński
mgr inż. Dawid Kubacki

BRANŻA/DISCIPLINE: KONSTRUKCJA
STRUCTURE

FAZA/PHASE:
W

DATA/DATE:
17.03.2022