


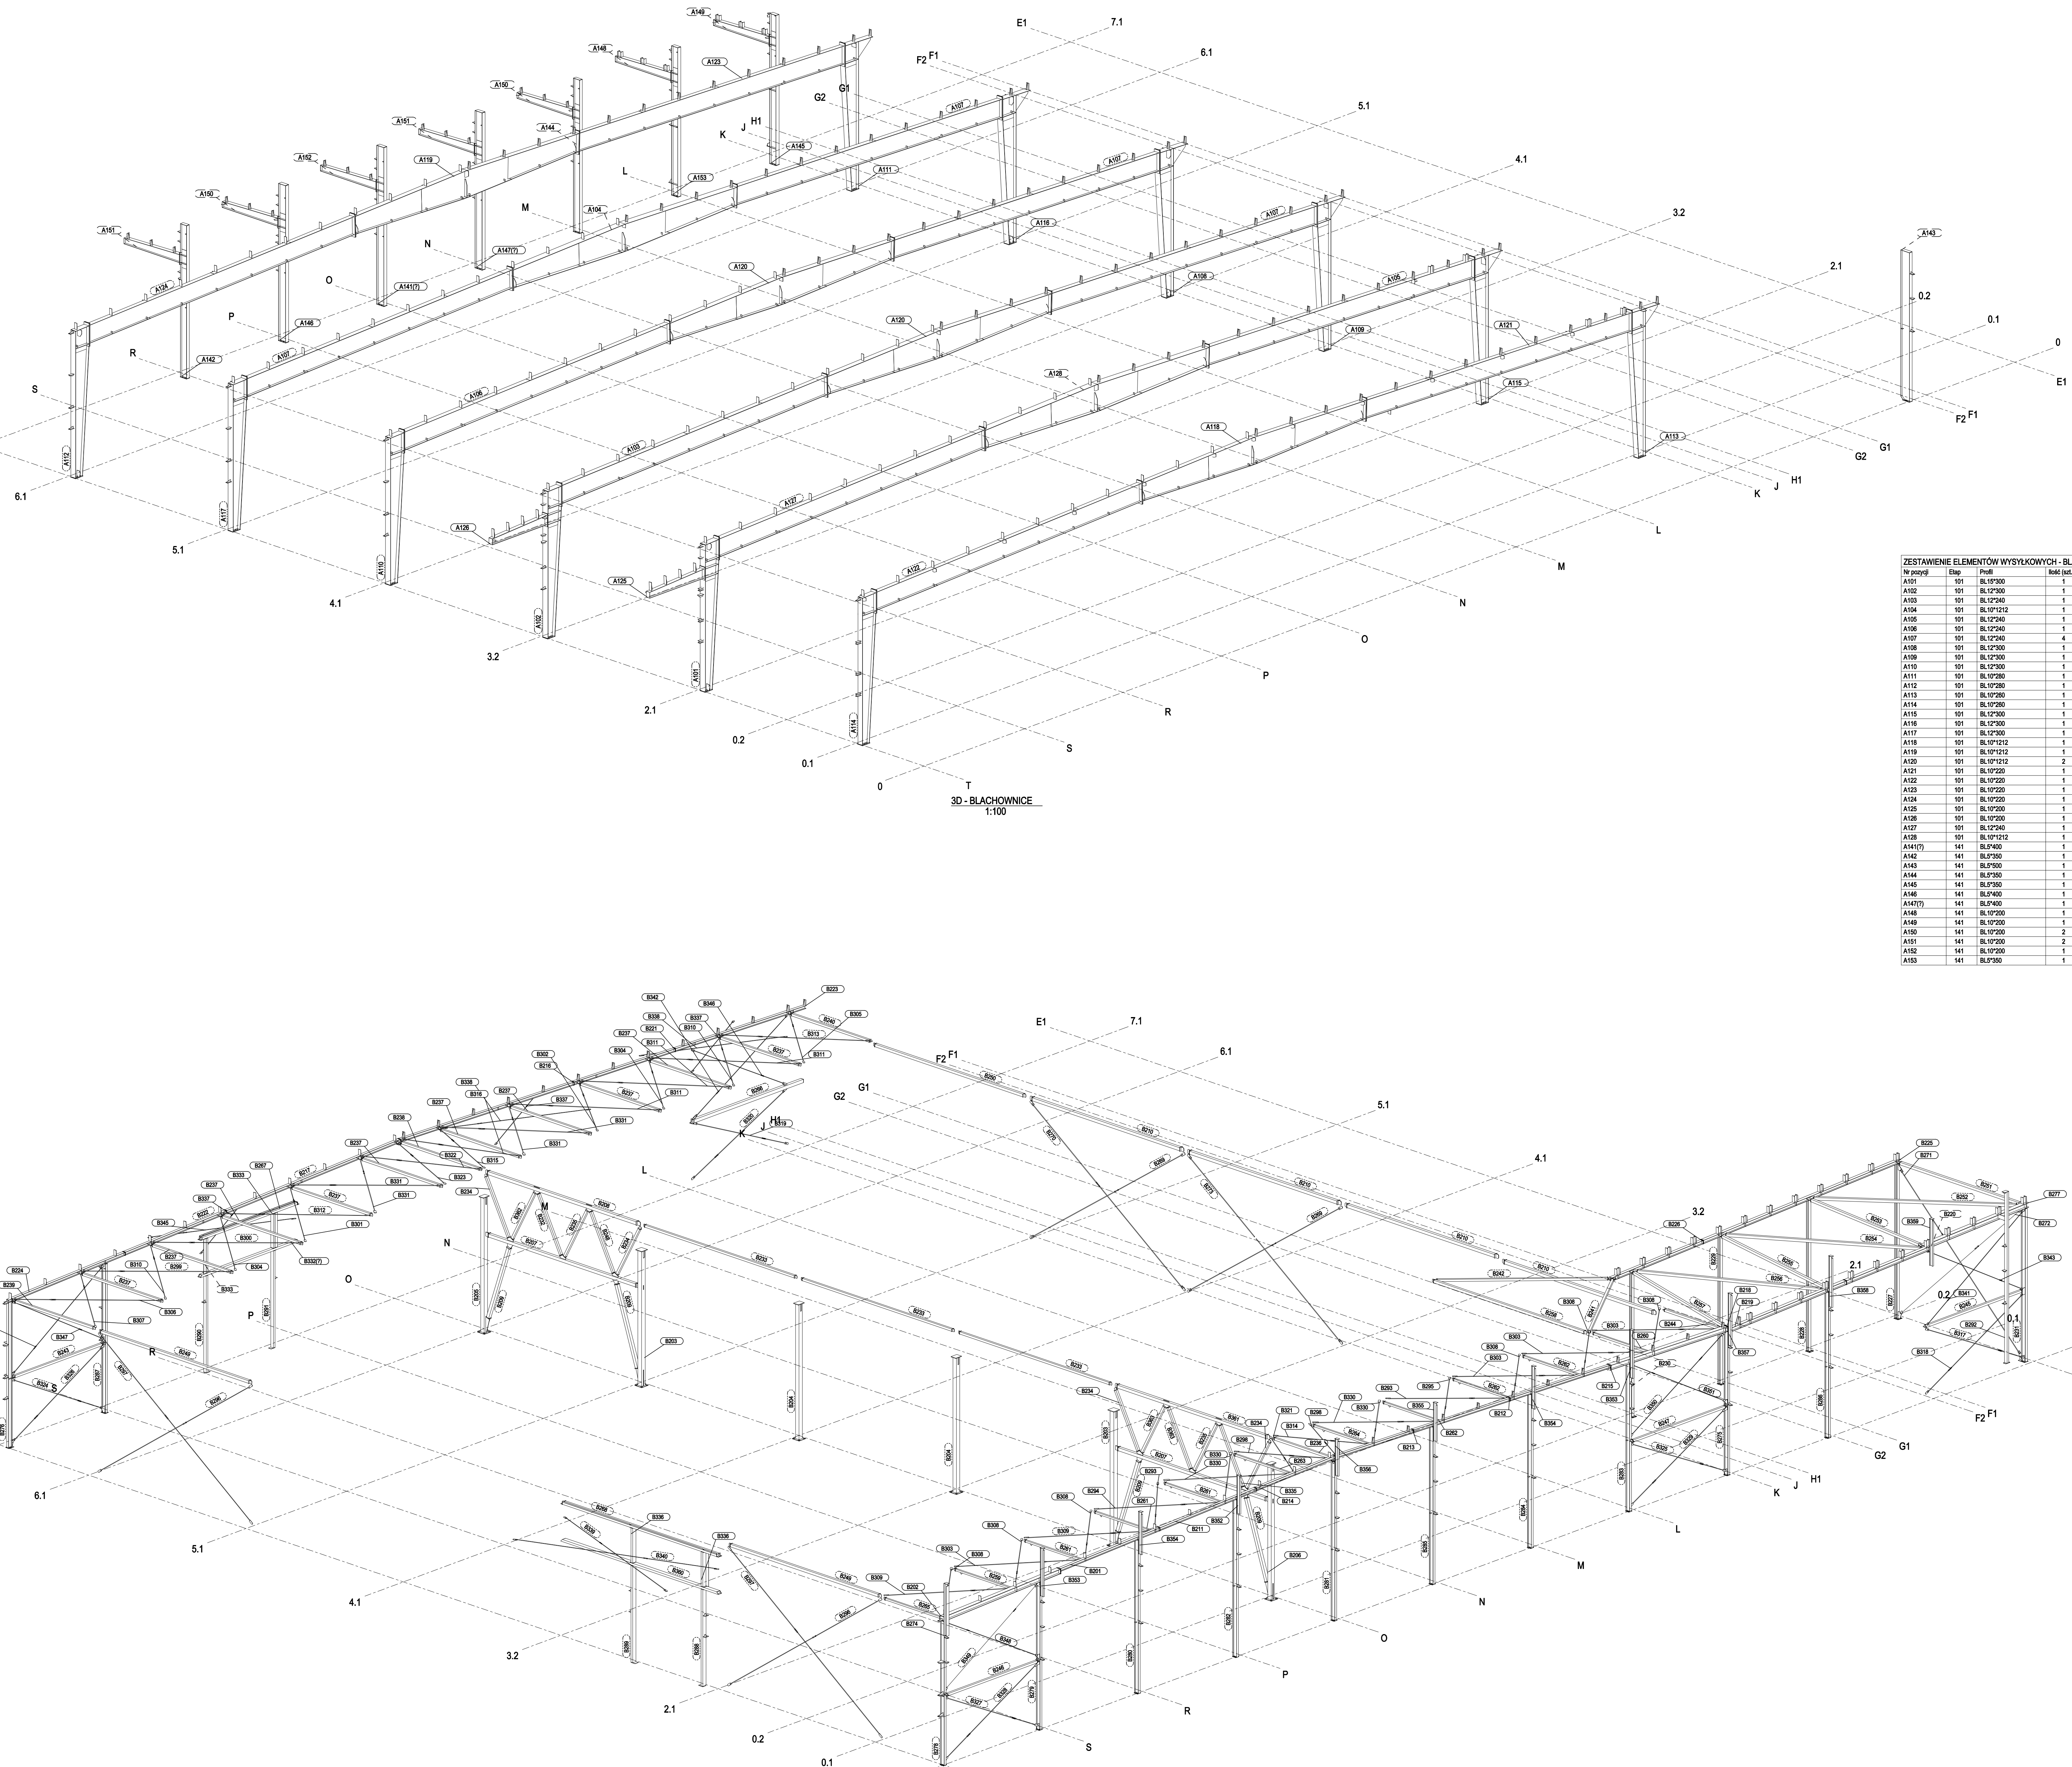

ZESTAWIENIE ELEMENTÓW WYSŁYKOWYCH - BLACHOWNICE						
Nr pozycji	Etap	Profil	Ilość (szt.)	Długość (mm)	Ciepota (kg)	Ciepota całkowita (kg)
A101	101	BL12300	1	8951	864.1	864.1
A102	101	BL12300	1	8951	858.9	858.9
A103	101	BL12340	1	18247	1591.5	1591.5
A104	101	BL12312	2	18377	2269.9	2269.9
A105	101	BL12340	1	18247	1591.2	1591.2
A106	101	BL12340	1	18247	1591.5	1591.5
A107	101	BL12340	4	18247	6366.9	6366.9
A108	101	BL12300	1	8951	862.1	862.1
A109	101	BL12300	1	8951	862.0	862.0
A110	101	BL12300	1	8951	826.5	826.5
A111	101	BL12380	1	8955	807.6	807.6
A112	101	BL12380	1	8959	775.3	775.3
A113	101	BL12380	1	8959	786.2	786.2
A114	101	BL12380	1	8959	755.9	755.9
A115	101	BL12300	1	8951	915.5	915.5
A116	101	BL12300	1	8959	919.9	919.9
A117	101	BL12300	1	8951	899.9	899.9
A118	101	BL12312	1	18462	1886.1	1886.1
A119	101	BL12312	1	18462	1881.7	1881.7
A120	101	BL12312	2	18377	1863.2	3696.5
A121	101	BL12320	1	18247	1401.4	1401.4
A122	101	BL12320	1	18247	1379.6	1379.6
A123	101	BL12320	1	18247	1379.9	1379.9
A124	101	BL12320	1	18247	1379.9	1379.9
A125	101	BL12300	1	3339	203.3	203.3
A126	101	BL12300	1	3339	203.3	203.3
A127	101	BL12340	1	18247	1591.5	1591.5
A128	101	BL12312	1	18377	2294.2	2294.2
A141(7)	141	BL23400	1	7179	370.6	370.6
A142	141	BL23300	1	6954	287.9	287.9
A143	141	BL23300	1	6794	288.4	288.4
A144	141	BL23300	1	6954	285.0	285.0
A145	141	BL23300	1	6794	285.5	285.5
A146	141	BL23400	1	7195	369.0	369.0
A147(7)	141	BL23400	1	7195	366.2	366.2
A148	141	BL12300	1	3265	183.2	183.2
A149	141	BL12300	1	3265	183.2	183.2
A150	141	BL12300	2	3265	173.5	346.9
A151	141	BL12300	2	3265	173.5	346.9
A152	141	BL12300	1	3265	189.5	189.5
A153	141	BL23300	1	6745	310.7	310.7

ZESTAWIENIE ELEMENTÓW WYSŁYKOWYCH - KS-WALCOWANE						
Nr pozycji	Etap	Profil	Ilość (szt.)	Długość (mm)	Ciepota (kg)	Ciepota całkowita (kg)
B201	201	HEA140	1	6153	181.7	181.7
B202	201	HEA220	1	7348	396.6	396.6
B203	201	SHS2076	2	6135	334.2	668.5
B204	201	SHS2076	2	6135	368.8	737.6
B205	201	SHS2076	1	6135	303.1	303.1
B206	201	SHS2076	1	6135	301.2	301.2
B207	201	RHS1073	2	6960	234.8	469.7
B208	201	RHS1475	1	6040	212.1	212.1
B209	201	RHS1475	4	4907	62.5	250.0
B210	201	RHS1475	4	6980	197.4	789.7
B211	201	HEA140	1	5903	164.2	164.2
B212	201	HEA140	1	5903	164.2	164.2
B213	201	HEA140	1	4802	145.2	145.2
B214	201	HEA140	1	4802	144.0	144.0
B215	201	HEA140	1	6503	181.7	181.7
B216	201	HEA140	1	10615	304.3	304.3
B217	201	HEA140	1	10616	303.6	303.6
B218	201	HEA220	1	7142	399.7	399.7
B219	201	HEA140	1	7145	312.0	312.0
B220	201	HEA140	1	5184	237.6	237.6
B221	201	HEA140	1	6192	181.6	181.6
B222	201	HEA140	1	6191	181.6	181.6
B223	201	HEA140	1	7877	221.1	221.1
B224	201	HEA140	1	6895	186.0	186.0
B225	201	HEA140	1	12070	451.8	451.8
B226	201	HEA140	1	5635	218.8	218.8
B227	201	HEA140	1	6896	190.8	190.8
B228	201	HEA140	1	6934	177.4	177.4
B229	201	HEA140	1	6672	173.4	173.4
B230	201	HEA140	1	6910	185.8	185.8
B231	201	PE240	1	6938	244.0	244.0
B232	201	RHS1073	2	2948	30.0	60.0
B233	201	RHS1073	3	6960	65.0	195.0
B234	201	RHS1073	4	2908	28.9	115.7
B235	201	RHS1073	2	2948	30.0	60.0
B236	201	RHS1073	1	3448	34.8	34.8
B237	201	RHS1073	10	4765	48.9	488.5
B238	201	RHS1073	1	4750	46.5	46.5
B239	201	RHS1073	1	4740	46.4	46.4
B240	201	RHS1073	1	4765	46.8	46.8
B241	201	RHS1073	1	6774	60.0	60.0
B242	201	RHS1073	1	7441	71.1	71.1
B243	201	RHS1073	1	5534	53.7	53.7
B244	201	RHS1073	1	3452	34.7	34.7
B245	201	RHS1073	1	6029	58.2	58.2
B246	201	RHS1073	1	5884	55.1	55.1
B247	201	RHS1073	1	5944	56.5	56.5
B248	201	RHS1073	1	2948	30.0	30.0
B249	201	RHS1073	2	6960	132.9	265.8
B250	201	RHS1274	1	6960	132.9	132.9
B251	201	RHS1274	1	7215	108.4	108.4
B252	201	RHS1274	1	6960	132.7	132.7
B253	201	RHS1274	1	7223	108.5	108.5
B254	201	RHS1274	1	6960	129.8	129.8
B255	201	RHS1274	1	7632	114.5	114.5
B256	201	RHS1274	1	8361	125.1	125.1
B257	201	RHS1274	1	7777	118.8	118.8
B258	201	RHS1274	1	9038	134.8	134.8
B259	201	RHS873	1	3418	28.1	28.1
B260	201	RHS873	1	3418	28.1	28.1
B261	201	RHS873	3	3463	28.5	85.4
B262	201	RHS873	3	3463	28.5	85.4
B263	201	RHS873	1	3463	28.6	28.6
B264	201	RHS873	1	3463	28.6	28.6
B265	201	RHS873	1	3268	27.8	27.8
B266	201	RHS1975	1	6815	187.1	187.1
B267	201	RHS1073/1074	1	6970	113.1	113.1
B268	201	RHS1073/1074	1	6960	101.7	101.7
B269	201	D24	2	10955	42.0	84.0
B270	201	D24	1	10955	42.0	42.0
B271	201	D24	1	9745	37.9	37.9
B272	201	D24	1	9745	37.9	37.9
B273	201	D24	1	10955	42.0	42.0
B274	201	HEA140	1	2385	73.4	73.4
B275	201	PE220	1	6730	250.3	250.3
B276	201	PE220	1	6965	216.2	216.2
B277	201	HEA220	1	6388	378.4	378.4
B278	201	PE220	1	6919	260.7	260.7
B279	201	PE220	1	6965	200.1	200.1
B280	201	PE220	1	6962	195.2	195.2
B281	201	PE220	1	7207	203.2	203.2
B282	201	PE220	1	7132	199.9	199.9
B283	201	PE220	1	6965	196.5	196.5
B284	201	PE220	1	6962	195.2	195.2
B285	201	PE220	1	7132	199.9	199.9
B286	201	PE220	1	6968	186.4	186.4
B287	201	PE220	1	6744	201.6	201.6
B288	201	RHS1073/1074	1	4400	91.5	91.5
B289	201	RHS1073/1074	1	4400	91.8	91.8
B290	201	RHS1073/1074	1	4400	73.5	73.5
B291	201	RHS1073/1074	1	4400	73.5	73.5
B292	201	RHS1073/1074	1	7790	130.4	130.4
B293	201	D20	2	5599	14.4	28.9
B294	201	D20	1	5421	14.7	14.7
B295	201	D20	1	5421	14.7	14.7
B296	201	D20	2	10955	27.8	55.6
B297	201	D20	2	10955	27.8	55.6
B298	201	D20	2	4136	11.7	23.4
B299	201	D20	1	6349	16.9	16.9
B300	201	D20	1	6349	16.9	16.9
B301	201	D20	1	6349	16.9	16.9
B302	201	D20	1	6215	16.8	16.8
B303	201	D20	4	5428	14.7	58.9
B304	201	D20	2	6349	16.9	33.8
B305	201	D20	1	6349	16.9	16.9
B306	201	D20	1	6301	16.8	16.8
B307	201	D20	1	6309	16.9	16.9
B308	201	D20	6	5428	14.7	88.4
B309	201	D20	2	5428	14.7	29.4
B310	201	D20	2	6349	16.9	33.8
B311	201	D20	3	6349	16.9	50.7
B312	201	D20	1	6216	16.8	16.8
B313	201	D20	1	6309	16.9	16.9
B314	201	D20	1	4199	11.8	11.8
B315	201	D20	1	5359	14.6	14.6
B316	201	D20	1	5359	14.4	14.4
B317	201	D20	1	6983	17.7	17.7
B318	201	D20	1	6983	17.7	17.7
B319	201	D20	1	6278	16.7	16.7
B320	201	D20	1	6278	16.7	16.7
B321	201	D20	1	4199	11.8	11.8
B322	201	D20	1	5359	14.6	14.6
B323	201	D20	1	5359	14.4	14.4
B324	201	D20	1	6280	16.7	16.7
B325	201	D20	1	6902	17.3	17.3
B326	201	D20	1	6280	16.7	16.7
B327	201	D20	1	6387	16.9	16.9
B328	201	D20	1	6387	16.9	16.9
B329	201	D20	1	6902	17.3	17.3
B330	201	D24	4	5438	22.2	88.8
B331	201	D24	4	6356	29.3	117.2
B332(7)	201	RHS1073/1074	1	5998	90.7	90.7
B333	201	RHS1073/1074	2	1585	42.4	84.8
B334	201	RHS1073/1074	1	2948	30.0	30.0
B335	201	RHS1073/1074	2	1585	48.8	97.2
B336	201	D16	3	6580	11.9	35.4
B337	201	D16	2	6580	11.8	23.6
B338	201	D16	1	6548	16.3	16.3
B339	201	D16	1	6548	16.3	16.3
B340	201	D16	1	6548	16.3	16.3
B341	201	D16	1	7027	12.5	12.5
B342	201	D16	1	6957	11.8	11.8
B343	201	D16	1	6942	12.3	12.3
B344	201	D16	1	6945	11.7	11.7
B345	201	D16	1	6946	11.8	11.8
B346	201	D16	1	6947	11.8	11.8
B347	201	D16	1	6947	11.8	11.8
B398	201					