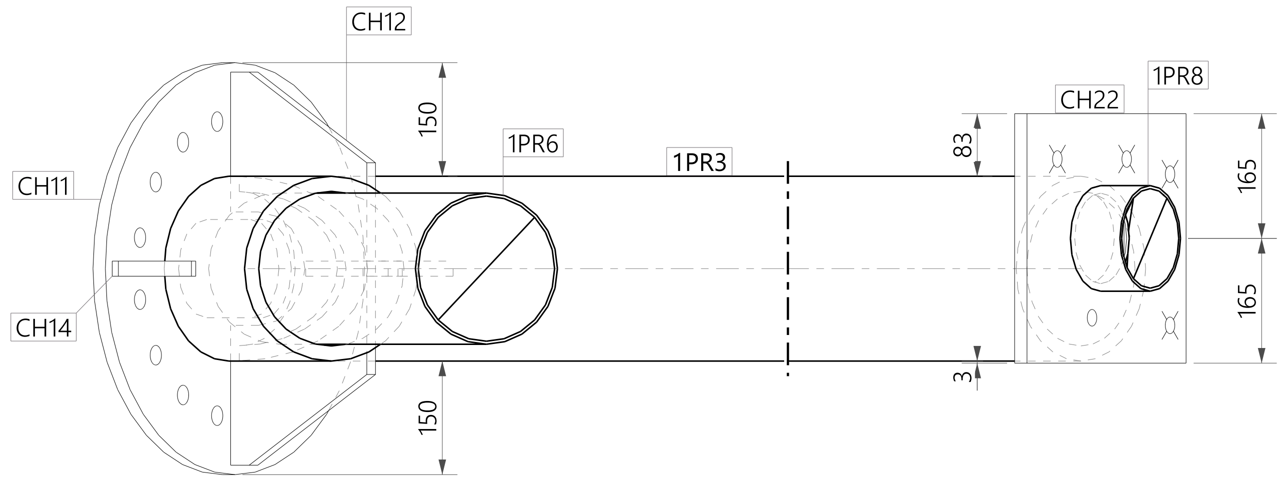

FRONTAL
Escala 1:10

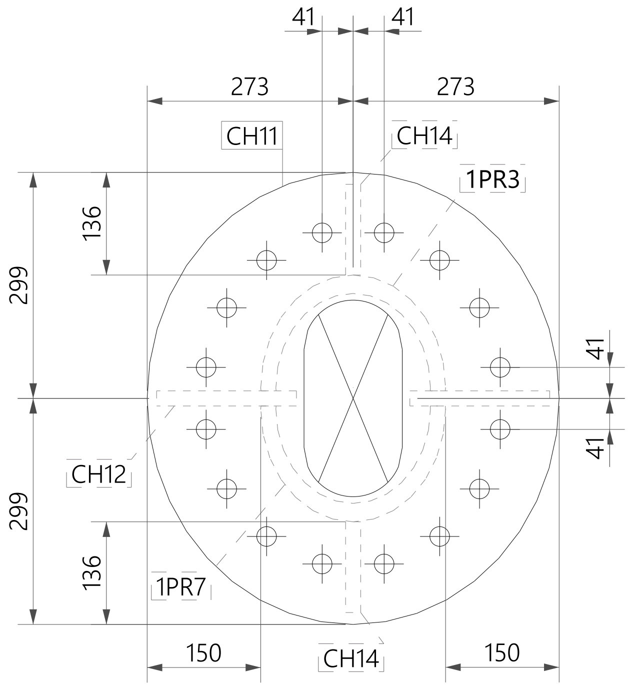

A - A
Escala 1:10

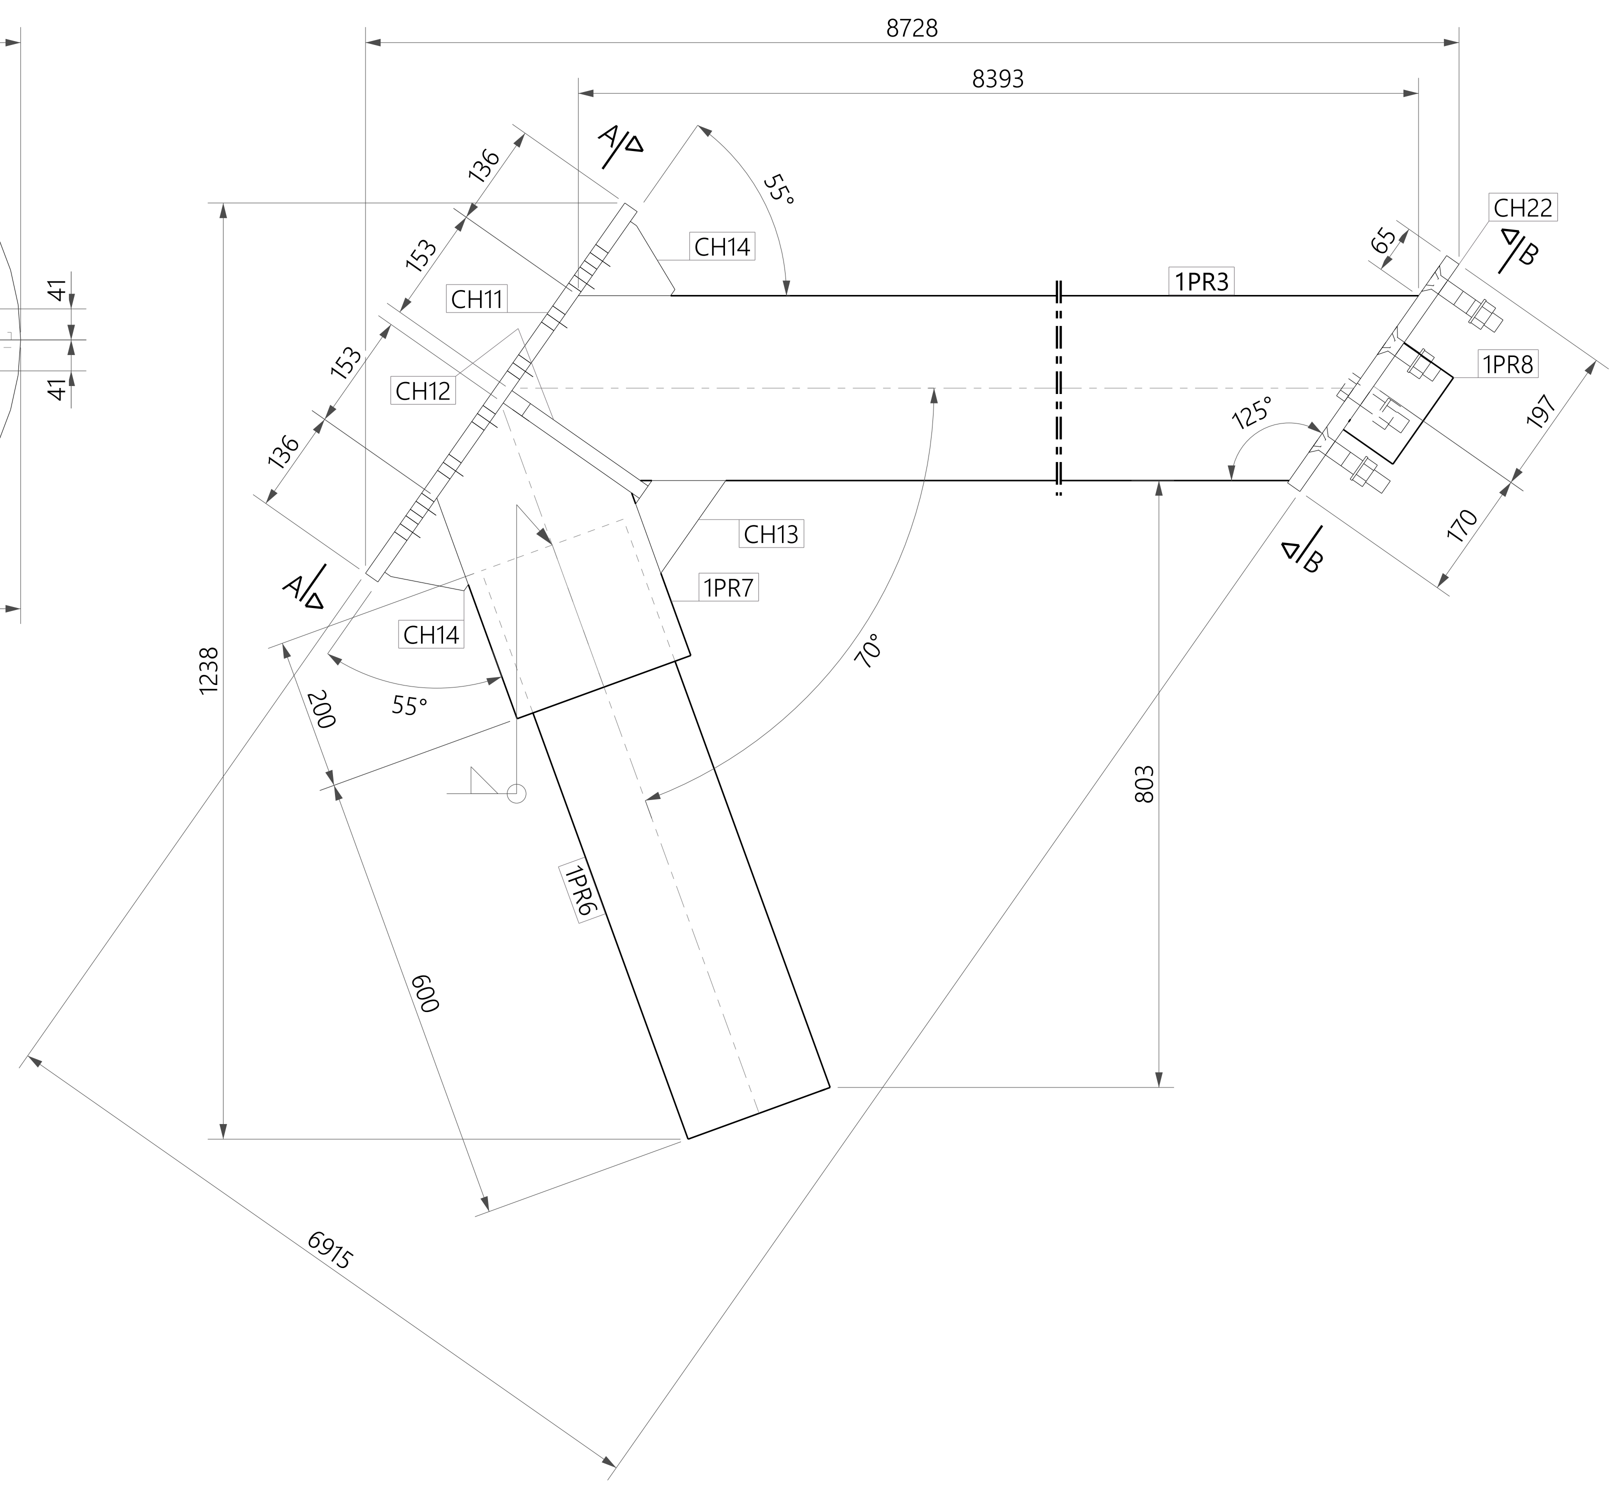

SUPERIOR
Escala 1:10

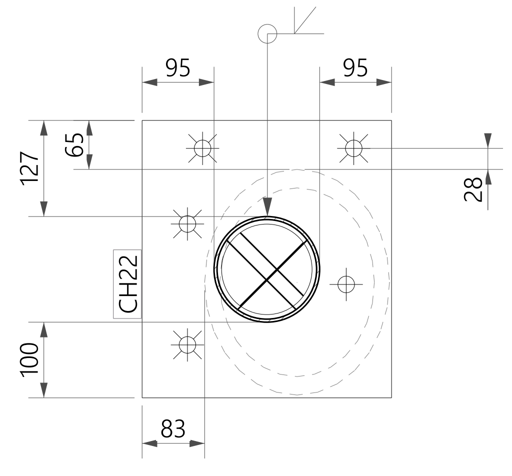

B - B
Escala 1:10

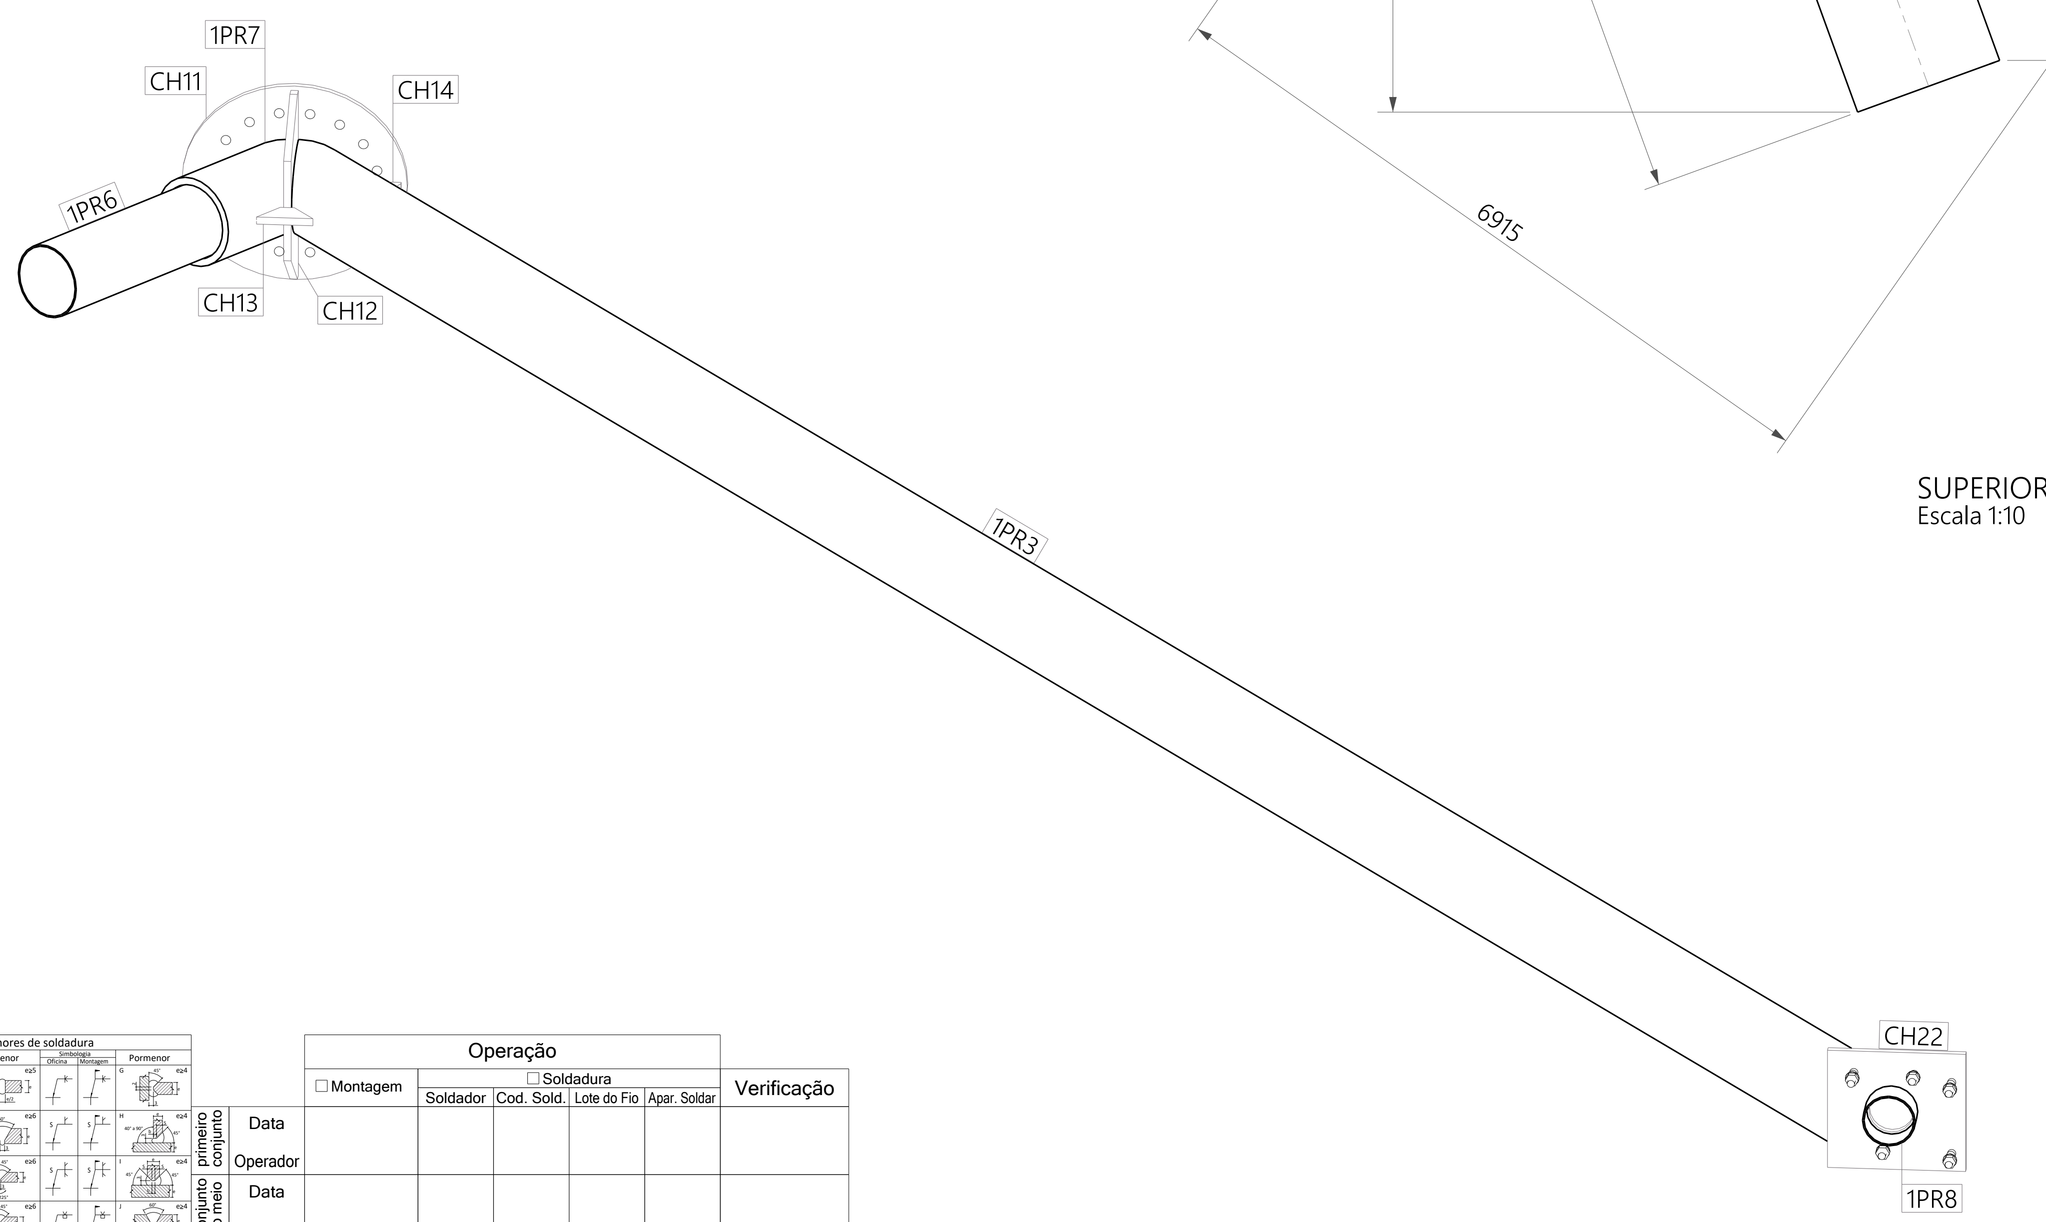

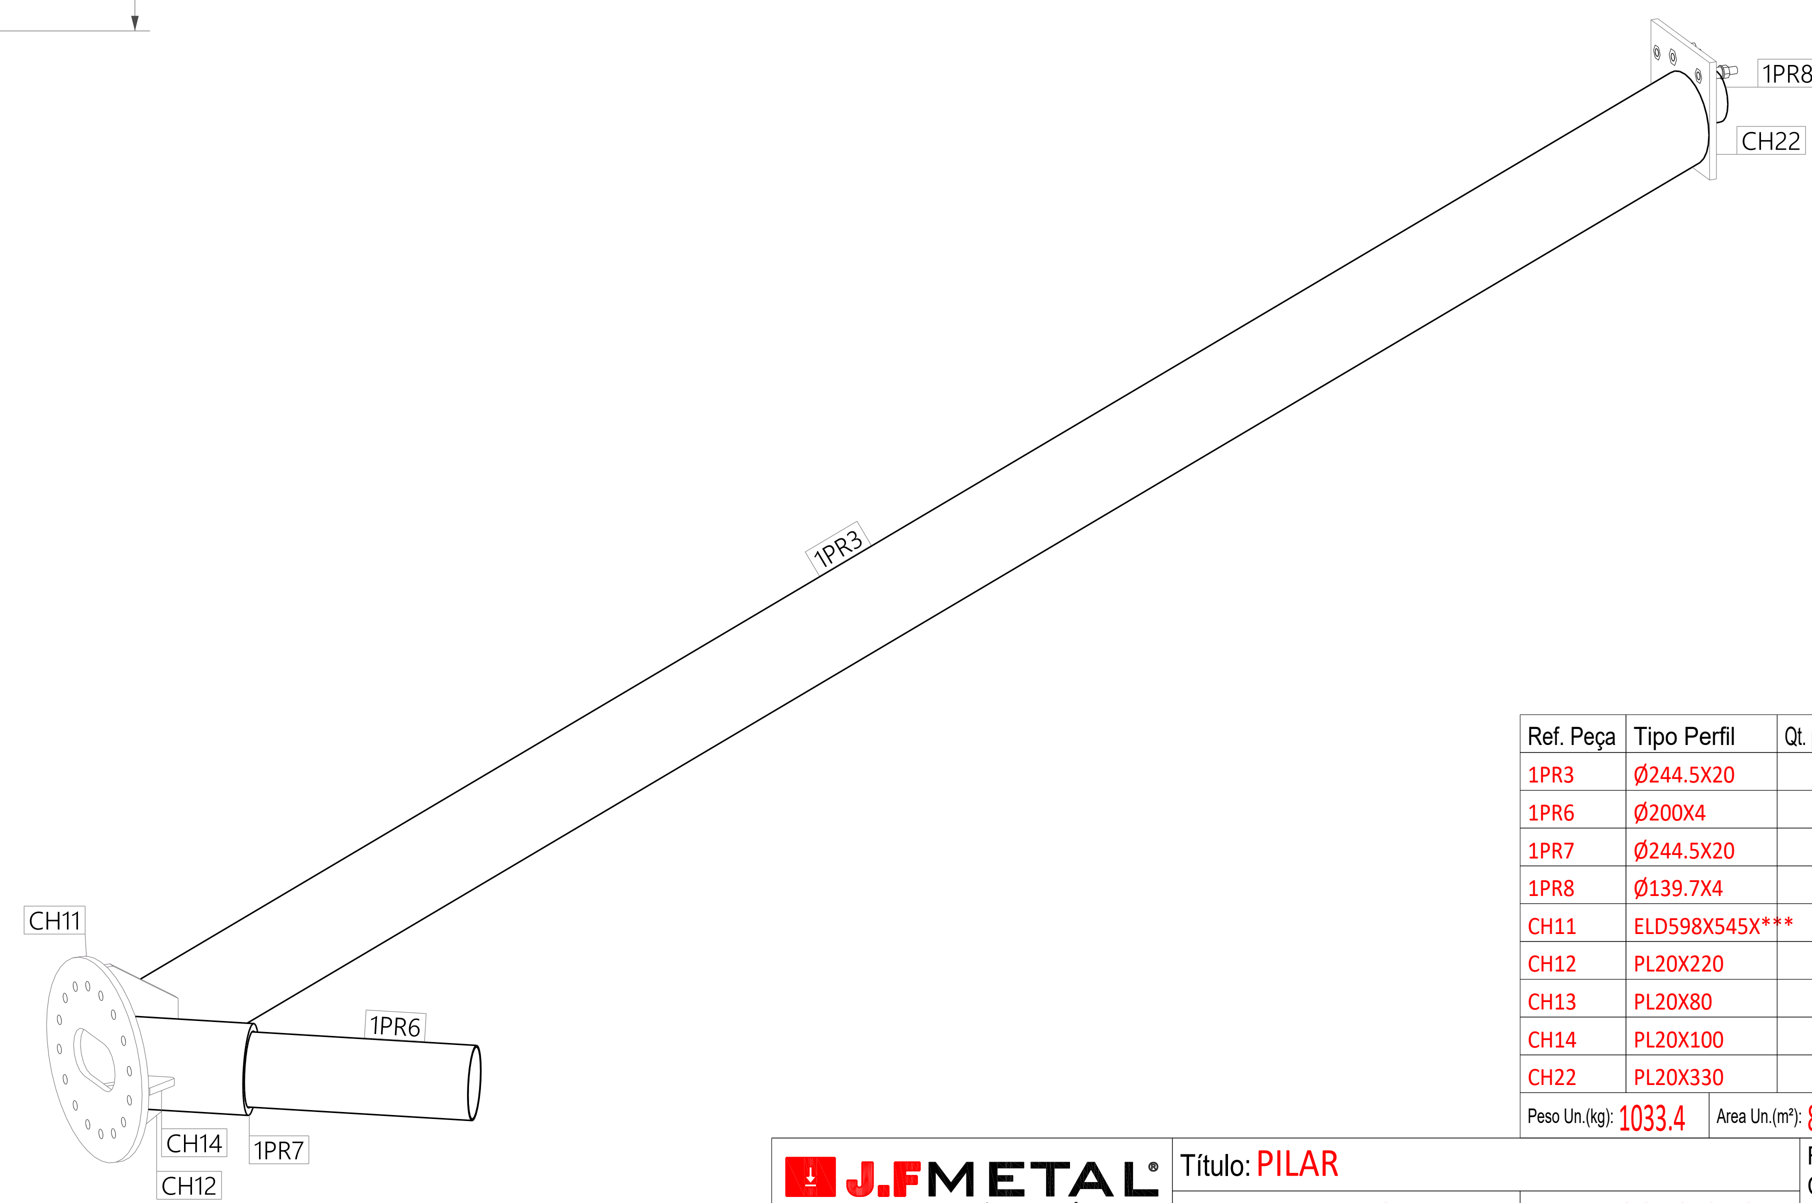

Ref. Peça	Tipo Perfil	Qt. p/ Conj	Comp.	Peso Un.
1PR3	Ø244.5X20	1	8481	913.6
1PR6	Ø200X4	1	800	15.3
1PR7	Ø244.5X20	1	399	35.6
1PR8	Ø139.7X4	1	80	1.1
CH11	ELD598X545X***	1	20	35.3
CH12	PL20X220	1	520	12.0
CH13	PL20X80	1	150	1.2
CH14	PL20X100	2	120	1.1
CH22	PL20X330	1	367	17.3

Peso Un.(kg): 1033.4 | Area Un.(m²): 8.2 | Total a Fabricar: 7

J.F METAL® Construções Metálicas

Título: PILAR		Ref. Conj.: 1P3	
Cliente: FAMACONCRET	OF Nº.: 2019-279	Des: Nelson Moreira	Esc.: 1:10 1:20
Classe de Execução: EXC2	Obra: MERCADO DE FAMALICÃO	Data: 17.05.2022	

de - até	2 a 29	30 a 2499	2500 a 7499	7500 a 12499	12500 a 17499	17500 a 22499	22500 a 27499	27500 a 32499	>32500	Data de Revisão	Rev.	Fase	Papel
tolerancia	±1	±2	±3	±4	±5	±6	±7	±8	±9				A2

Pormenores de soldadura

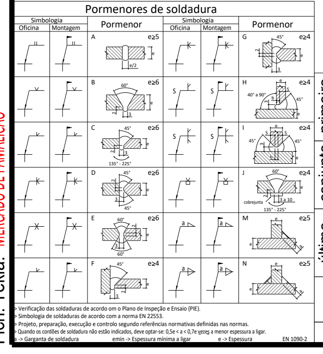

		Montagem	Soldadura: Soldador	Cod. Sold.	Lote do Fio	Apar. Soldar	Verificação
primeiro conjunto	Data						
	Operador						
conjunto do meio	Data						
	Operador						
último conjunto	Data						
	Operador						

(Operação: ☐ Montagem, ☐ Soldadura)

A avaliação das medidas é efetuada através da assinatura no campo "Verificação".
As medidas fora das tolerâncias devem ser registadas ao lado das medidas previstas.
As tolerâncias e a frequência de verificação a aplicar nas operações, estão definidas no PIE.

Tekla Structures
Fich. Tekla: MERCADO DE FAMALICÃO