

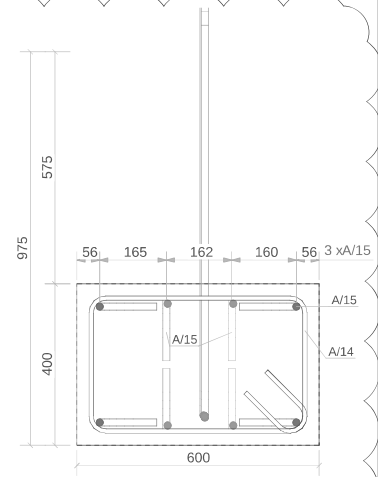
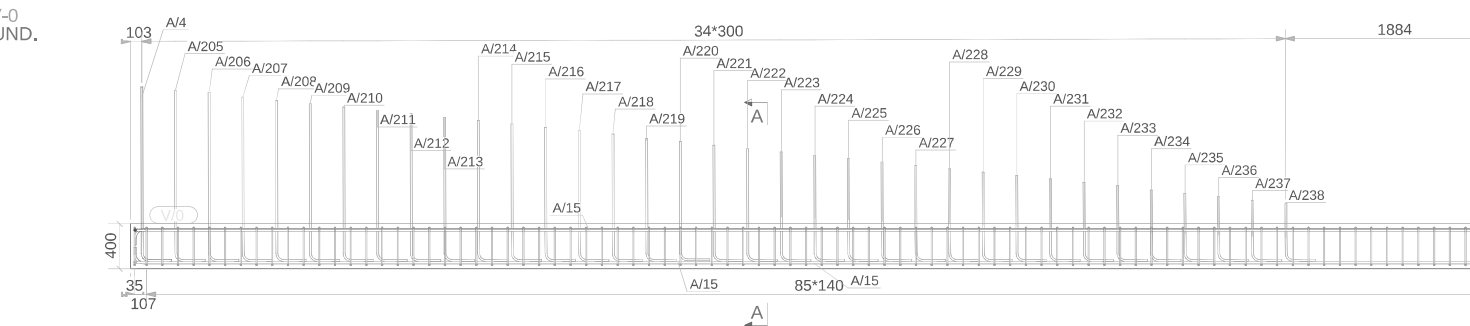


A/4	#3	1	187,6	5,787	5,787
A/4	#3	88	203,4	1,126	98,071
A/5	#5	6	1342,4	18,119	108,707
A/15	#5	2	1045,3	18,117	36,234
A/205	#5	1	178,6	2,721	2,721
A/206	#5	1	177,6	2,690	2,690
A/207	#5	1	173,6	2,607	2,607
A/208	#5	1	170,6	2,561	2,561
A/209	#5	1	167,6	2,534	2,534
A/210	#5	1	164,6	2,488	2,488
A/211	#5	1	161,6	2,441	2,441
A/212	#5	1	158,6	2,395	2,395
A/213	#5	1	155,6	2,348	2,348
A/214	#5	1	152,6	2,302	2,302
A/215	#5	1	149,6	2,255	2,255
A/216	#5	1	146,6	2,208	2,208
A/217	#5	1	143,6	2,162	2,162
A/218	#5	1	140,6	2,115	2,115
A/219	#5	1	136,6	2,053	2,053
A/220	#5	1	133,6	2,007	2,007
A/221	#5	1	130,6	1,960	1,960
A/222	#5	1	127,6	1,914	1,914
A/223	#5	1	124,6	1,867	1,867
A/224	#5	1	121,6	1,820	1,820
A/225	#5	1	118,6	1,774	1,774
A/226	#5	1	115,6	1,727	1,727
A/227	#5	1	112,6	1,681	1,681
A/228	#5	1	109,6	1,634	1,634
A/229	#5	1	106,6	1,588	1,588
A/230	#5	1	103,6	1,541	1,541
A/231	#5	1	100,6	1,495	1,495
A/232	#5	1	97,6	1,448	1,448
A/233	#5	1	94,6	1,401	1,401
A/234	#5	1	90,6	1,359	1,359
A/235	#5	1	87,6	1,303	1,303
A/236	#5	1	84,6	1,246	1,246
A/237	#5	1	82,6	1,200	1,200
A/238	#5	1	78,6	1,153	1,153



V-0
2 UND.

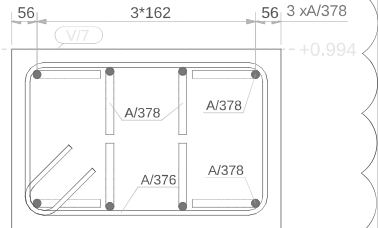


Sección A-A
1:10

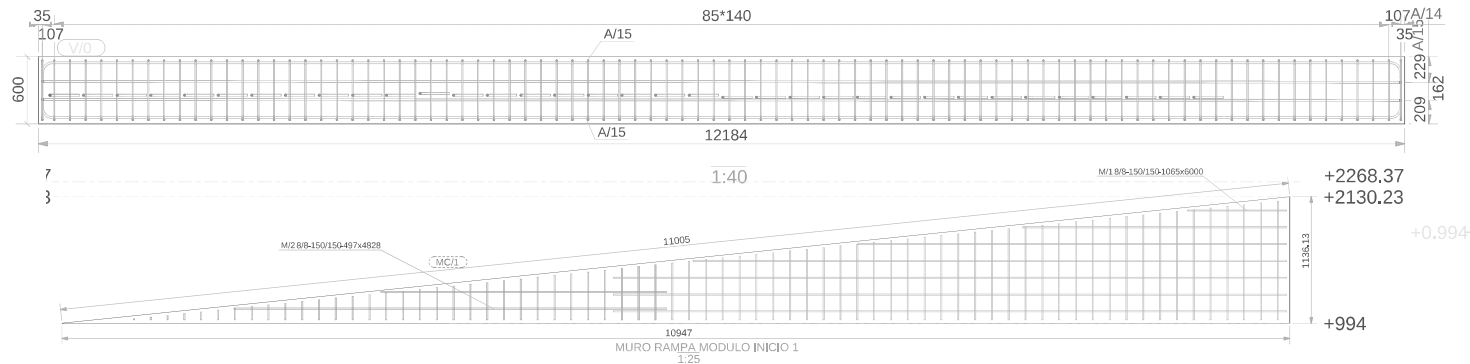


Sección B-B
1:10

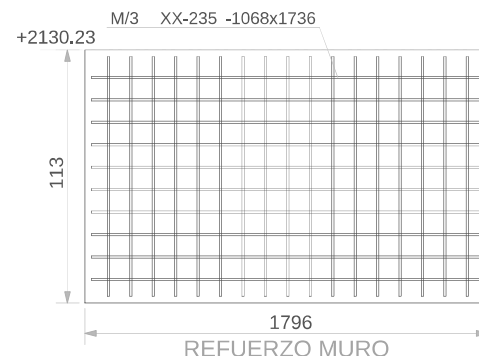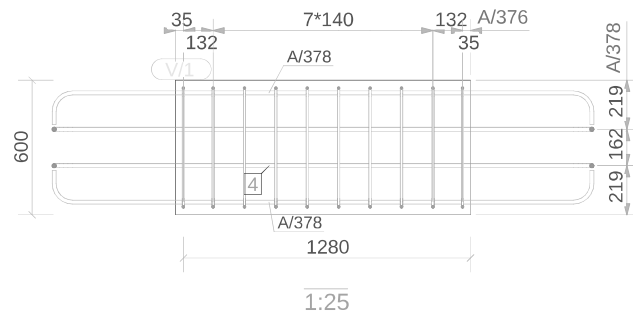

REFUERZO MURO
1:25

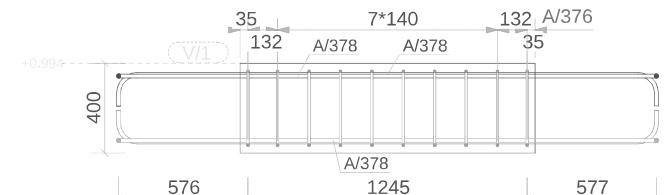

VISTA FRONTAL
1:25

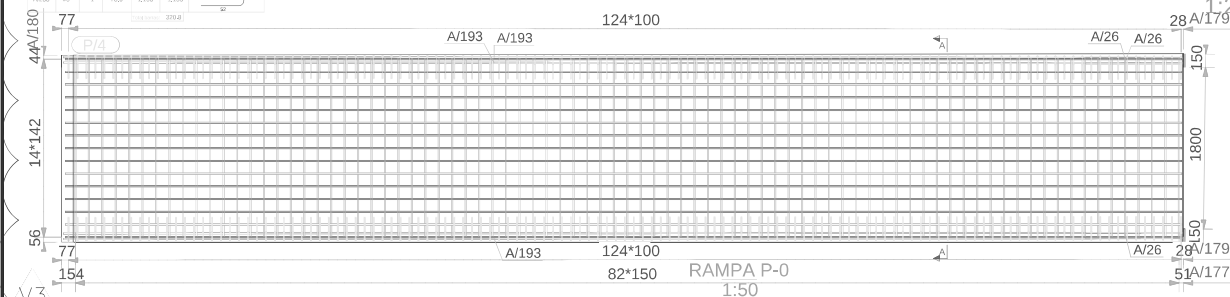

RAMPA P-0
1:50

BARRAS CON FORMA DE PLEGADO V-1 1 UND.

Marca	Diámetro	Cantidad	Longitud (cm)	Peso unitario	Peso total	Forma plegado (mm)
A/376	#3	10	201,0	1,126	11,260	340 162 45° 540 45° 2415 150
A/378	#5	8	260,8	4,048	32,384	
Total barras:						43,6

MALLA DE ARMADURAS xx335 1 UND.

Marca	Longitud (cm)	Ancho (cm)	Cantidad	Peso/p	Peso
M/1	600,0	106,5	1	24,0	24,0
M/2	482,8	49,7	1	6,0	6,0
Total mallas:				29,9	29,9
Peso total (kg) armaduras por elemento:				29,9	29,9

BARRAS CON FORMA DE PLEGADO RAMPA P-4 1 UND.

Marca	Diámetro	Cantidad	Longitud (cm)	Peso unitario	Peso total	Forma plegado (cm)
A/26	#4	4	108,0	1,074	4,294	108
A/177	#4	83	199,9	1,988	165,002	200
A/179	#3	250	96,0	0,503	125,816	10 16 26
A/180	#4	15	1244,5	12,371	185,559	1245
A/193	#4	4	1200,0	11,928	47,712	1200
Total barras:						528,4



Concesionaria
Vial del Oriente







INDICADAS

PROYECTO: ESTUDIOS Y DISEÑOS DE DETALLE (FASE II), DEL CORREDOR VIAL EN LA ZONA DE LA VIAL DEL ORIENTE

CONTRATO:

DISEÑO ESTRUCTURAL
UNIDAD FUNCIONAL 7
PUENTE PEATONAL 4
VISA 0-1, RAMPA DE INICIO MURO RAMPA MODULO INICIO 1

PLANOS DE 26
