

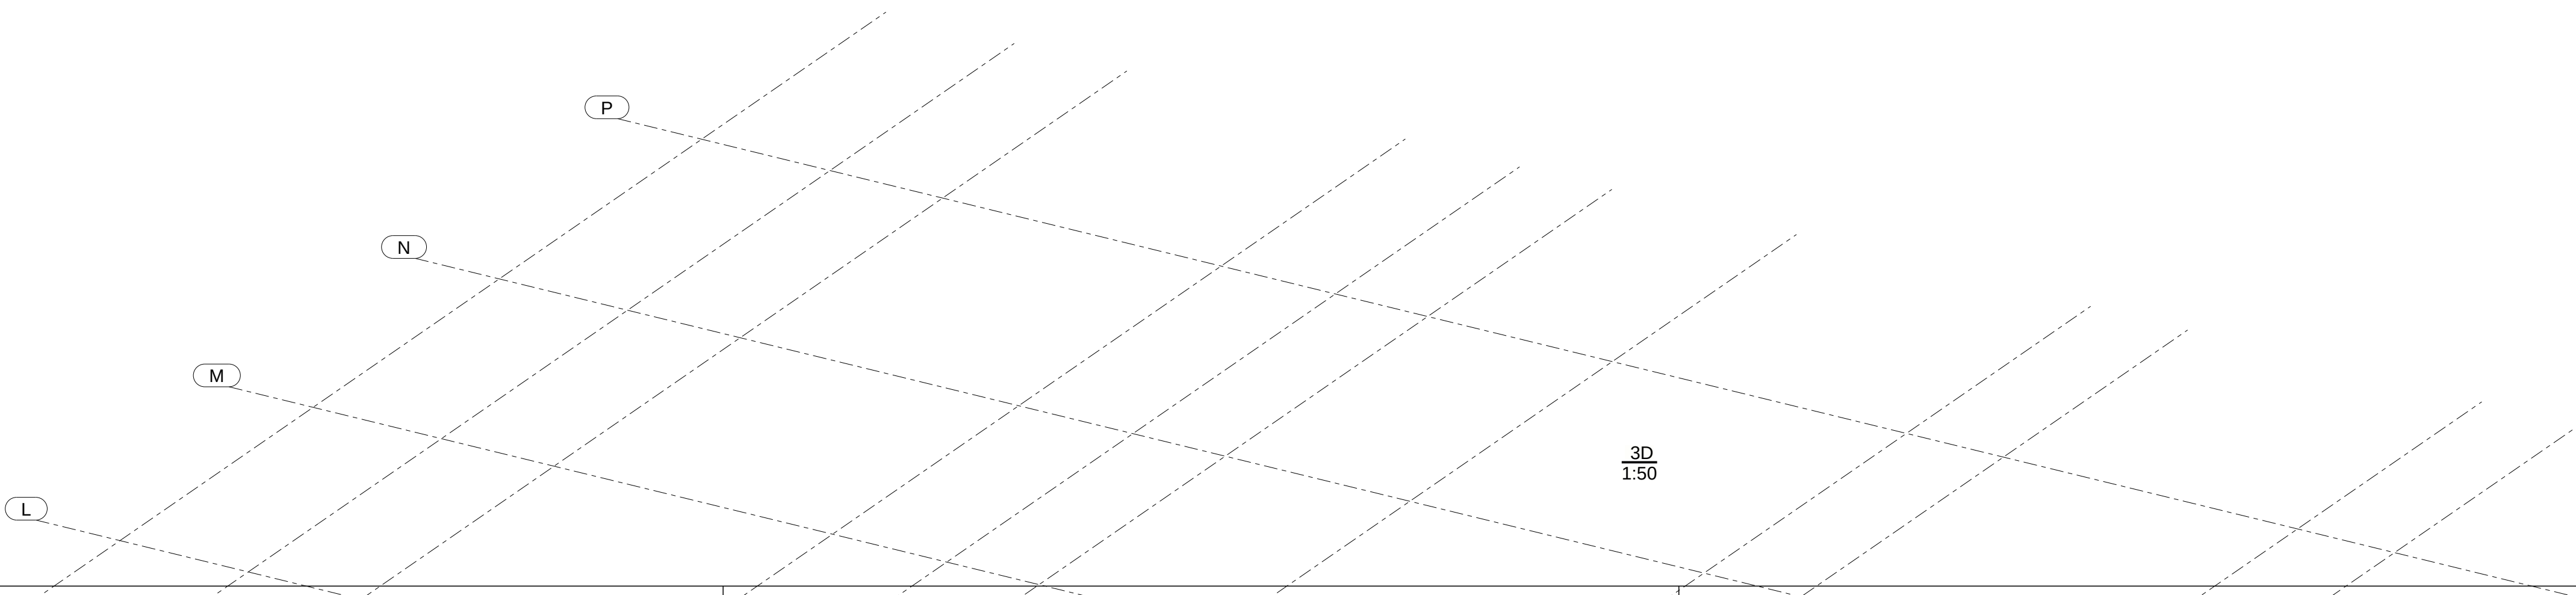


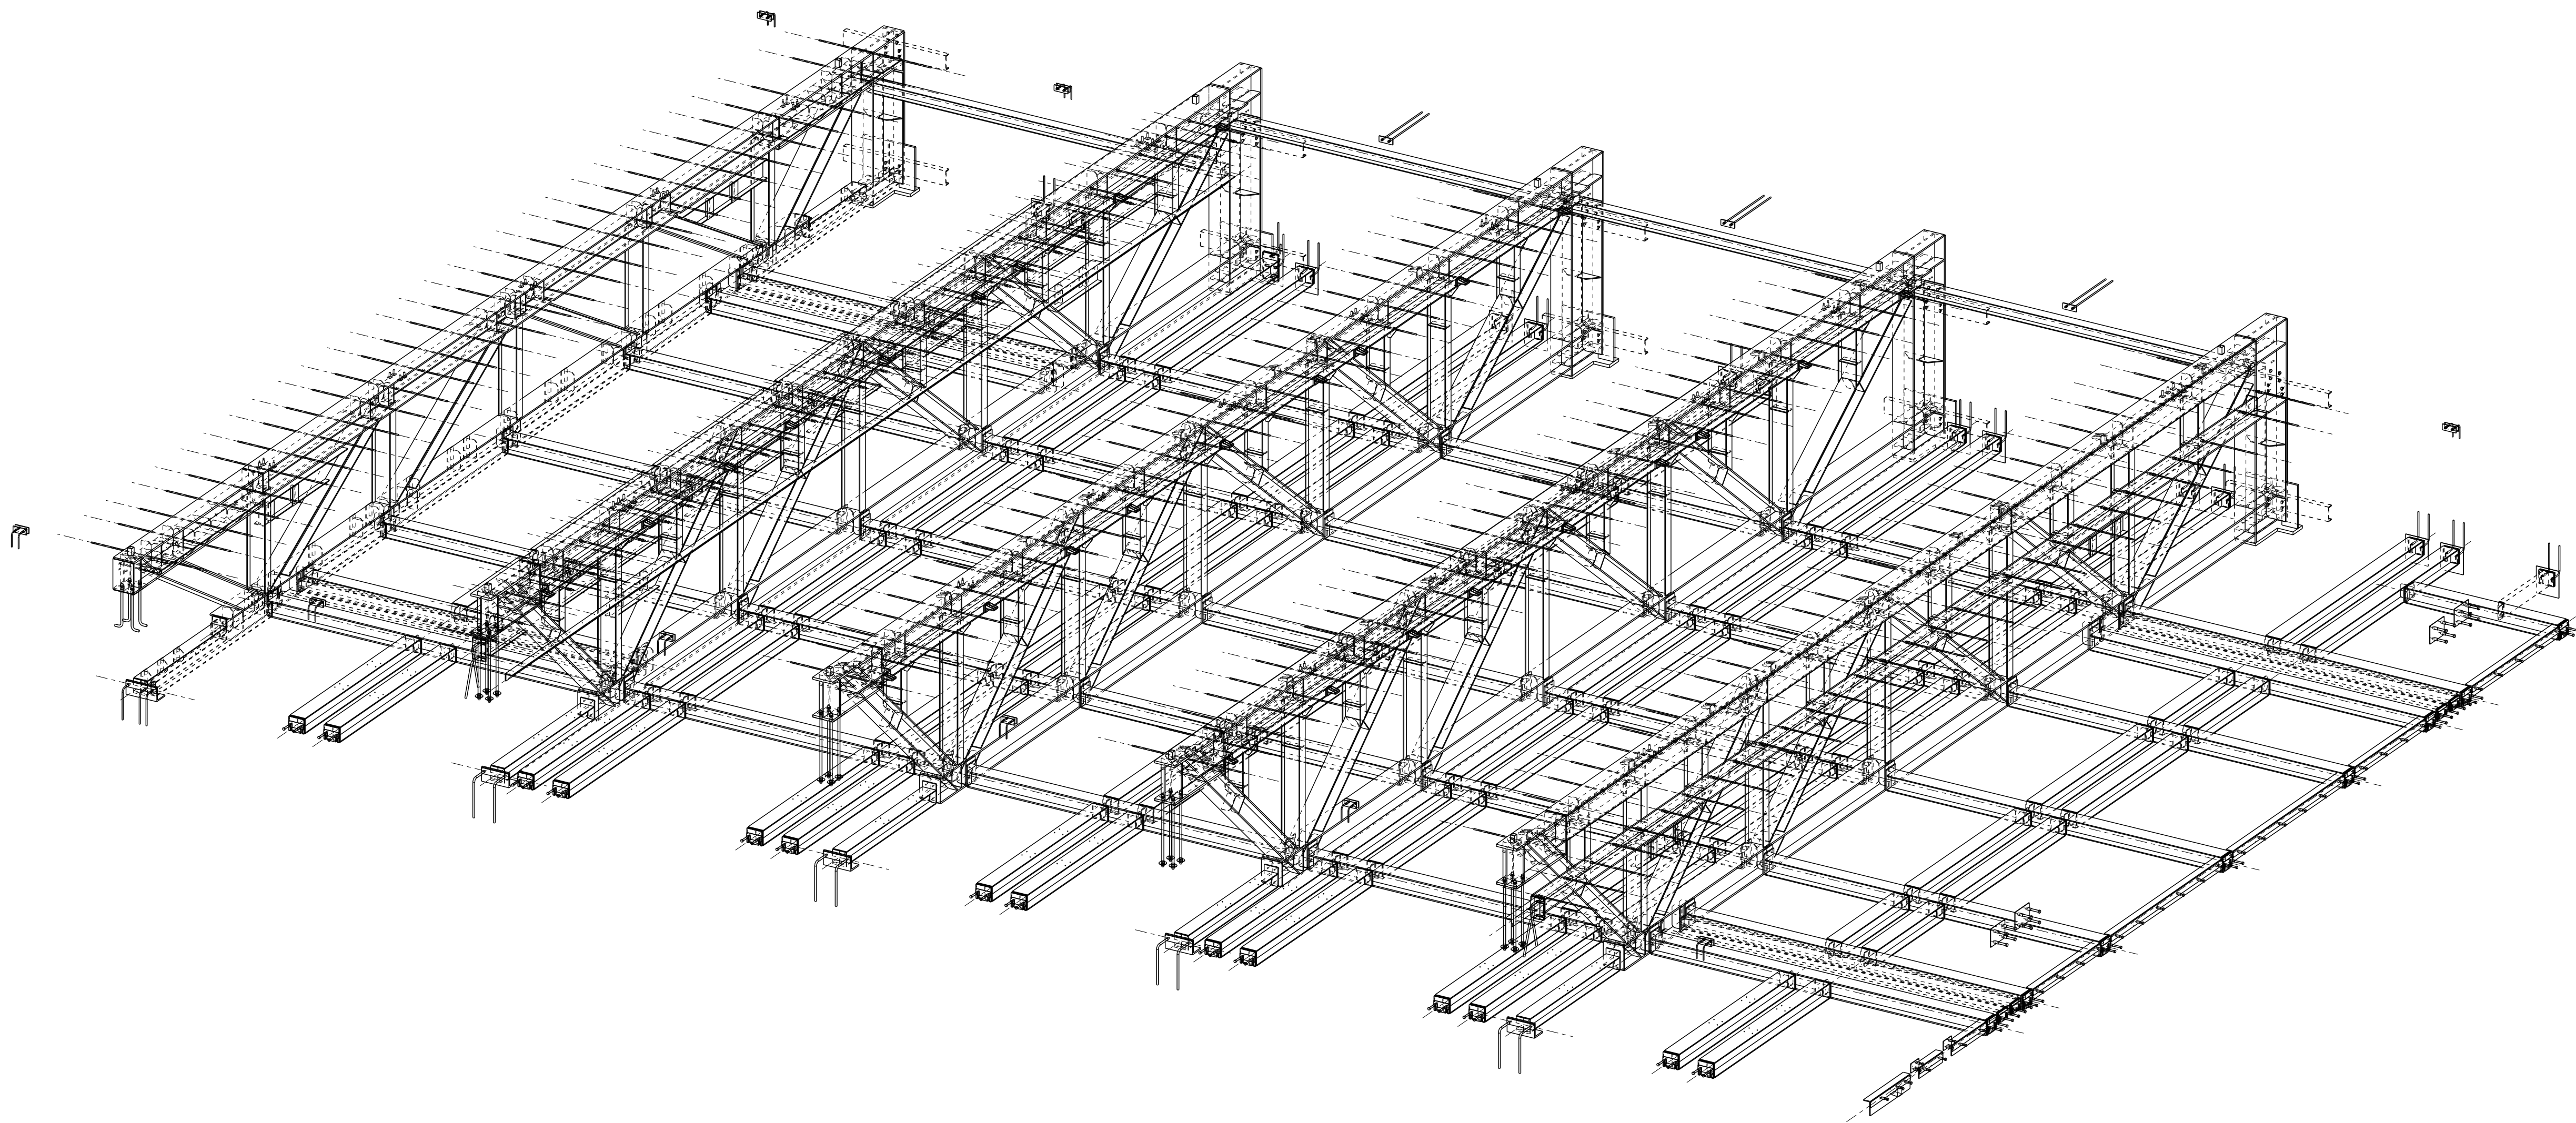

3D
1:50

REVISIE		REVISIE OMSCHRIJVING		DATUM
Uitvoering volgens NEN-EN-1090-2		MATERIAALKWALITEIT S355 TENZIJ ANDERS VERMELD		
Uitvoeringsklasse: EXC3, tenzij anders vermeld		LASSEN  Min. 0,5"t, bij S355 min. 0,6"t, met een minimum van a=5		
Functionele tolerantie klasse: 1				
STATUS	DEFINITIEF	PROJECTIE		GETEKEND
ONDERWERP	3D Boek 111-114	MAATEENHEDEN	mm / "	DATUM
OVERZICHTTEKENING	S19-006 G [99]	TOLERANTIE	+0 / -1mm 0,5"	SCHAAL
PROJECT	Theater aan de Parade	FORMAAT	A1	WIJZ

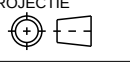

Mertens
Afdeling staalconstructie
Graafschap Horneljan 187
Postbus 214, 6900 AE Weert
Telefoon 0495-579714
E-Mail: info@mertens-weert.nl
Website: www.mertens-weert.nl