


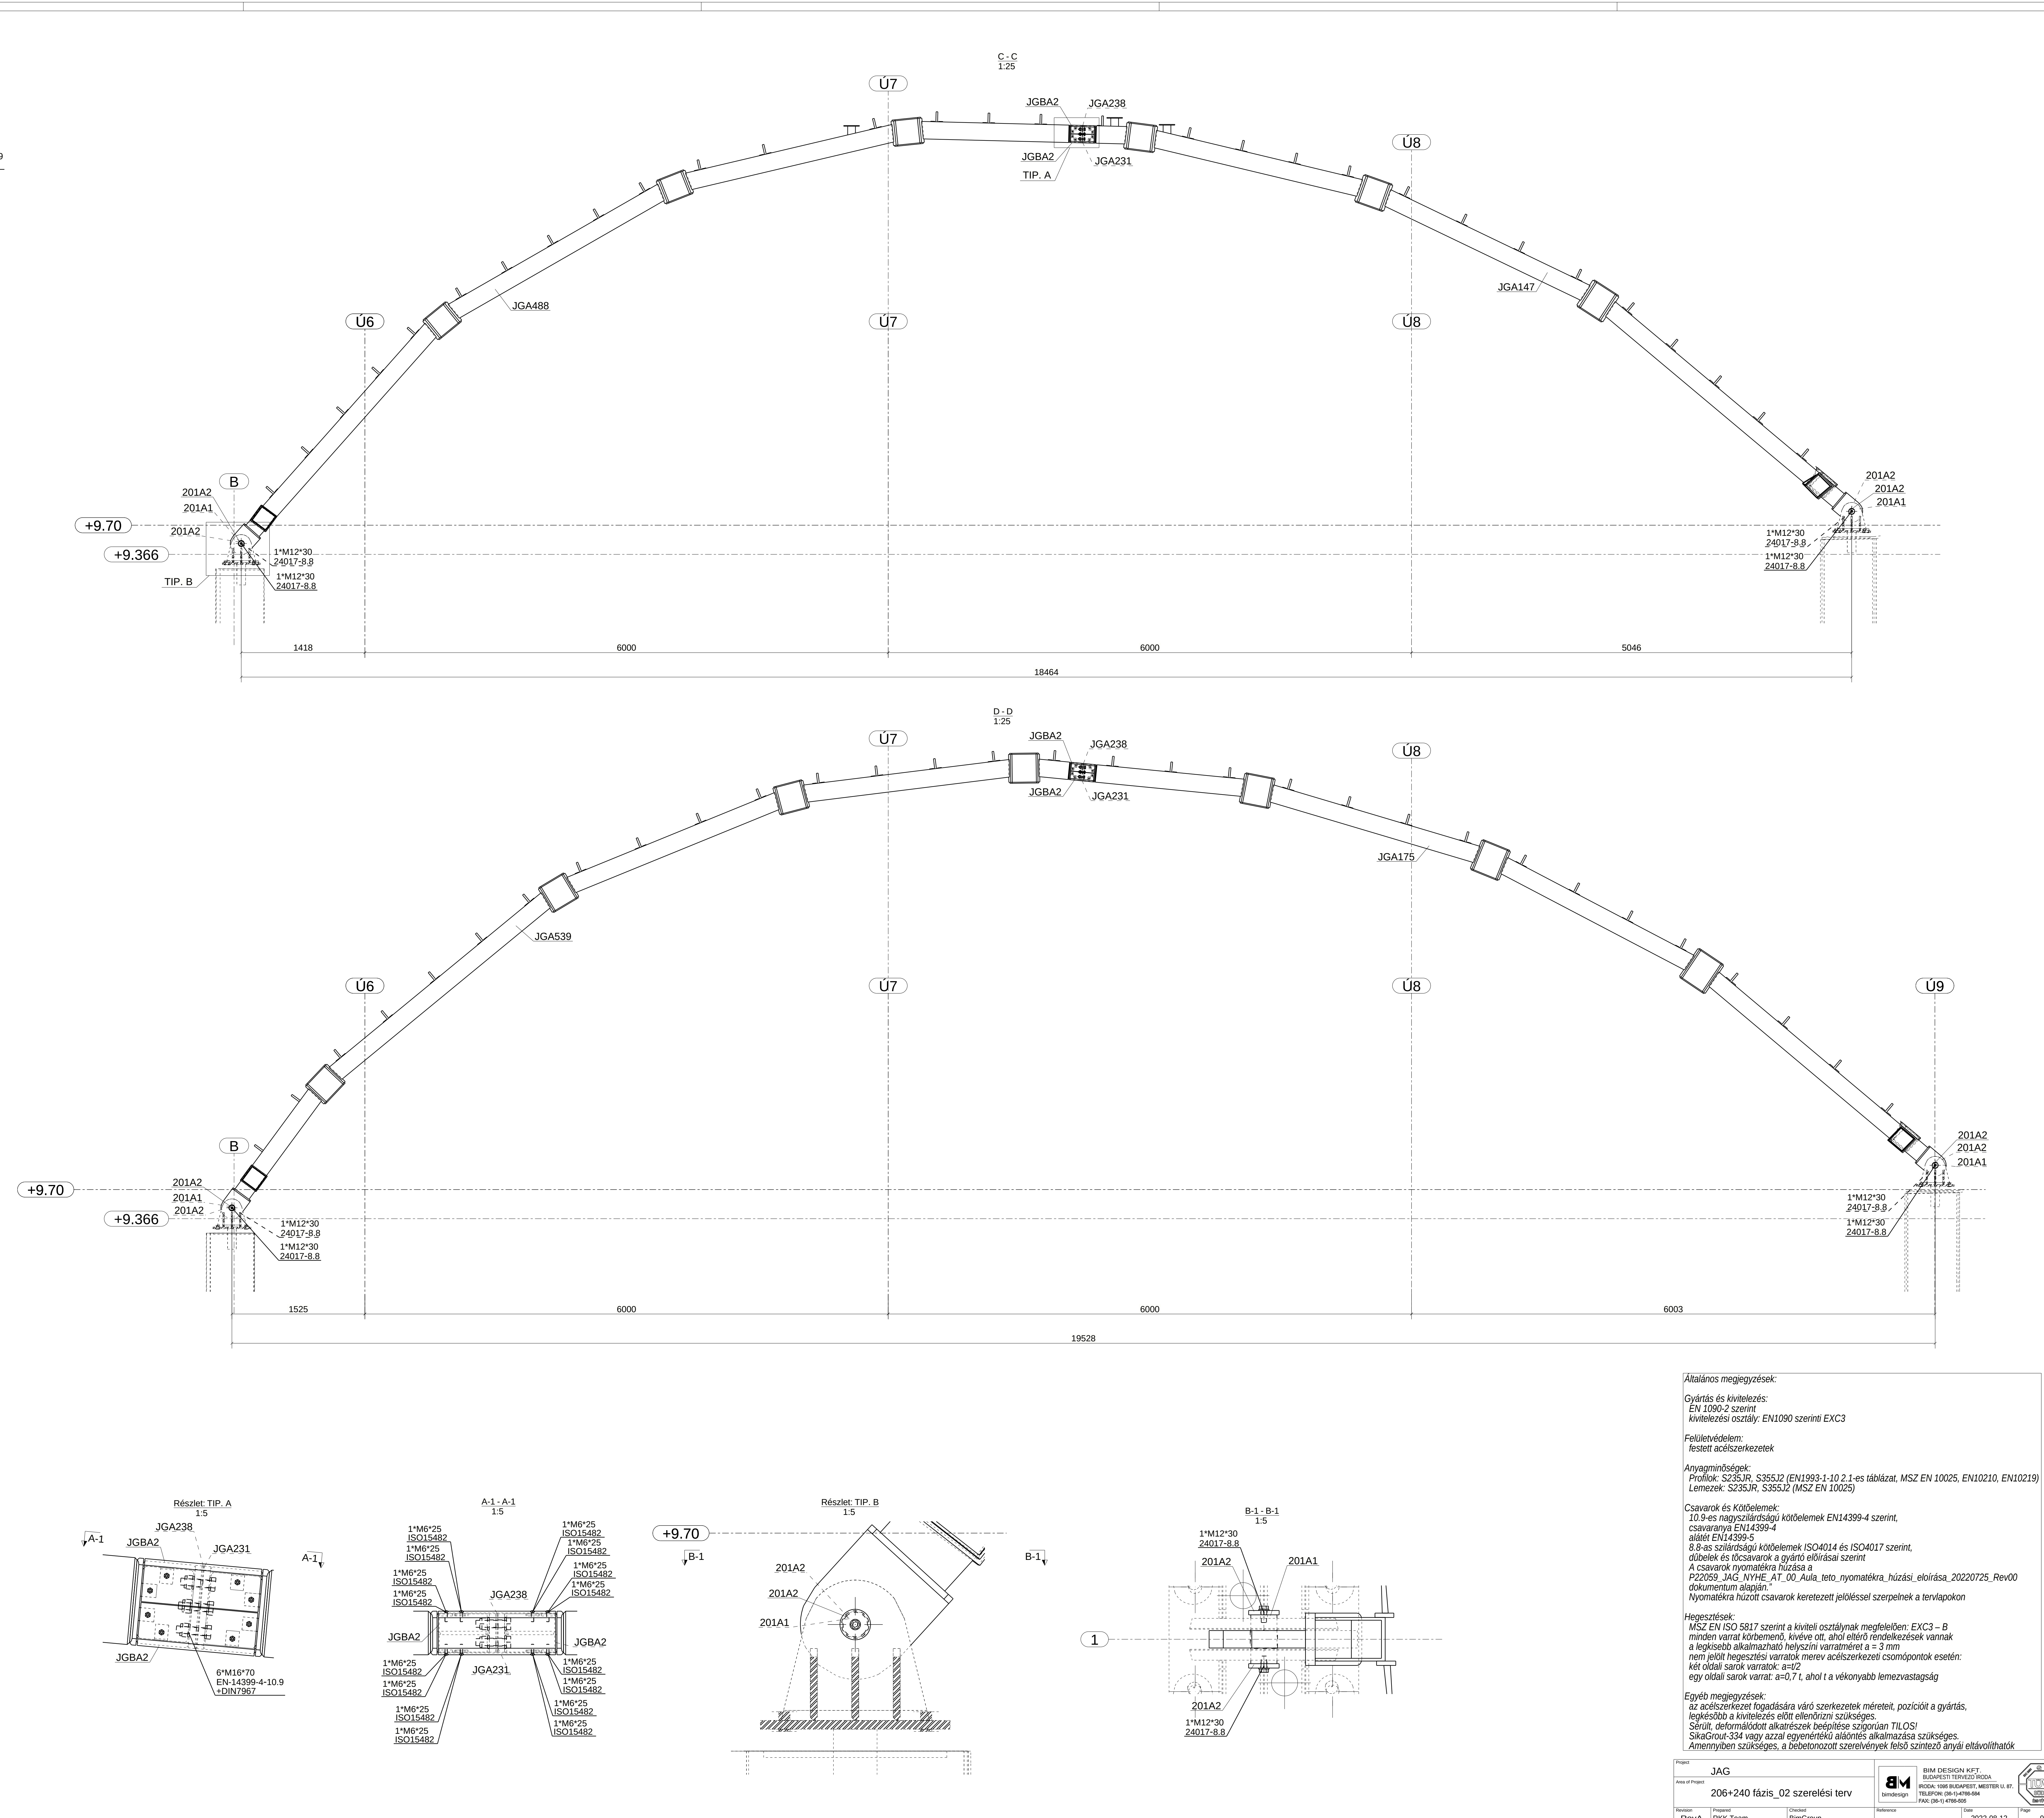

Hegeztések:

Sérült, deformálódott alkatrészek beépítése szigorúan TILOS!
