


MERKENLIJST		
Merk	Profiel	Aantal
A1H1	L100/50/6	6
A1H4	L100/50/6	9
A1H5	L100/50/6	17
A1H6	L100/50/6	9
A1H7	L100/50/6	3
A1H8	L75/50/5	6
A1P1	PL10*320	3
A1P2	PL10*320	3
A1P3	PL10*320	3
A1Z1	PL3*942	3
A1Z2	PL3*155	1
A1Z3	PL3*155	1
A1Z4	PL3*942	1
A1Z8	PL3*155	2
A1Z9	PL3*155	1
A1Z10	PL3*155	1
A2H1	L100/50/6	14
A2H2	L100/50/6	6
A2H3	L100/50/6	3
A2H4	L75/50/5	1
A2H5	L75/50/5	1
A2H6	L75/50/5	1
A2H7	L75/50/5	2
A2H8	L75/50/5	1
A2H11	L100/50/6	21
A2H12	L75/50/5	1
A2H13	L75/50/5	1
A2H14	L75/50/5	1
A2H15	L75/50/5	2
A2H16	L75/50/5	2
A2H17	L75/50/5	2
A2H20	L75/50/5	2
A2H21	L75/50/5	1
A2H22	L100/50/6	2
A2H23	L75/50/5	6
A2H24	L75/50/5	1
A2P1	PL10*320	2
A2P2	PL10*320	2
A2P3	PL10*320	1
A2P4	PL10*320	4
A2P5	PL10*320	1
A2P6	PL10*320	3
A2P7	PL10*320	3
A2P8	PL10*320	1
A2P9	PL10*320	1
A2Z1	PL3*652	1
A2Z2	PL3*652	1
A2Z3	PL3*155	2
A2Z4	PL3*155	2
A2Z5	PL3*652	4
A2Z6	PL3*155	1
A2Z7	PL3*155	1
A2Z8	PL3*652	1
A2Z9	PL3*155	1
A2Z10	PL3*155	1
A2Z11	PL3*652	1
A2Z12	PL3*155	1
A2Z13	PL3*155	1
A2Z14	PL3*652	2
A2Z15	PL3*155	1
A2Z16	PL3*155	1
A3H1	L75/50/5	6
A3H2	L75/50/5	18
A3H3	L100/50/6	12
A3H4	L100/50/6	5
A3H5	L100/50/6	6
A3H6	L100/50/6	1
A3H7	L75/50/5	1
A3H10	L75/50/5	7
A3P1	PL10*320	3
A3P2	PL10*320	3
A3P3	PL10*320	1
A3P4	PL10*320	1
A3P5	PL10*320	3
A3Z1	PL3*942	1
A3Z2	PL3*155	1
A3Z3	PL3*155	1
A3Z6	PL3*155	1
A3Z7	PL3*155	1
A3Z11	PL3*155	1
A3Z12	PL3*155	1
DO1	PL5.7*563.6	8
DO2	PL5.7*563.6	6
DO3	PL5.7*563.6	2
G1H1	L75/50/5	2
G1P1	PL10*320	1
G1P2	PL10*320	1
G1P3	PL10*320	1
G1Z1	PL3*767	3
G1Z2	PL3*767	3
G1Z3	STRIP5*200	6
G2H1	L75/50/5	8
G2P1	PL10*320	2
G2P2	PL10*320	1
G2P4	PL10*320	1
G2P6	PL10*320	4
G2P8	PL10*320	4
G2Z2	PL3*767	5
G2Z3	PL3*767	1
G2Z4	PL3*767	1
G2Z6	PL3*767	5
G3H1	L75/50/5	6
G3H2	L75/50/5	4
G3H4	L100/50/6	1
G3H5	L100/50/6	1
G3H6	L100/50/6	6
G3H9	L100/50/6	1
G3H10	L100/50/6	1
G3H11	L100/50/6	2
G3H12	L100/50/6	2
G3H13	L100/50/6	1
G3H14	L100/50/6	1
G3H15	L100/50/6	1
G3H16	L100/50/6	1
G3P1	PL10*320	3
G3P2	PL10*320	3
G3P3	PL10*320	1
G3P4	PL10*320	1
G3P5	PL10*320	1
G3Z1	PL3*942	3
G3Z2	PL3*767	3
G3Z3	PL3*767	3
G3Z4	STRIP5*200	6
PL1	STRIP5*40	1
Merk(en) totaal		372

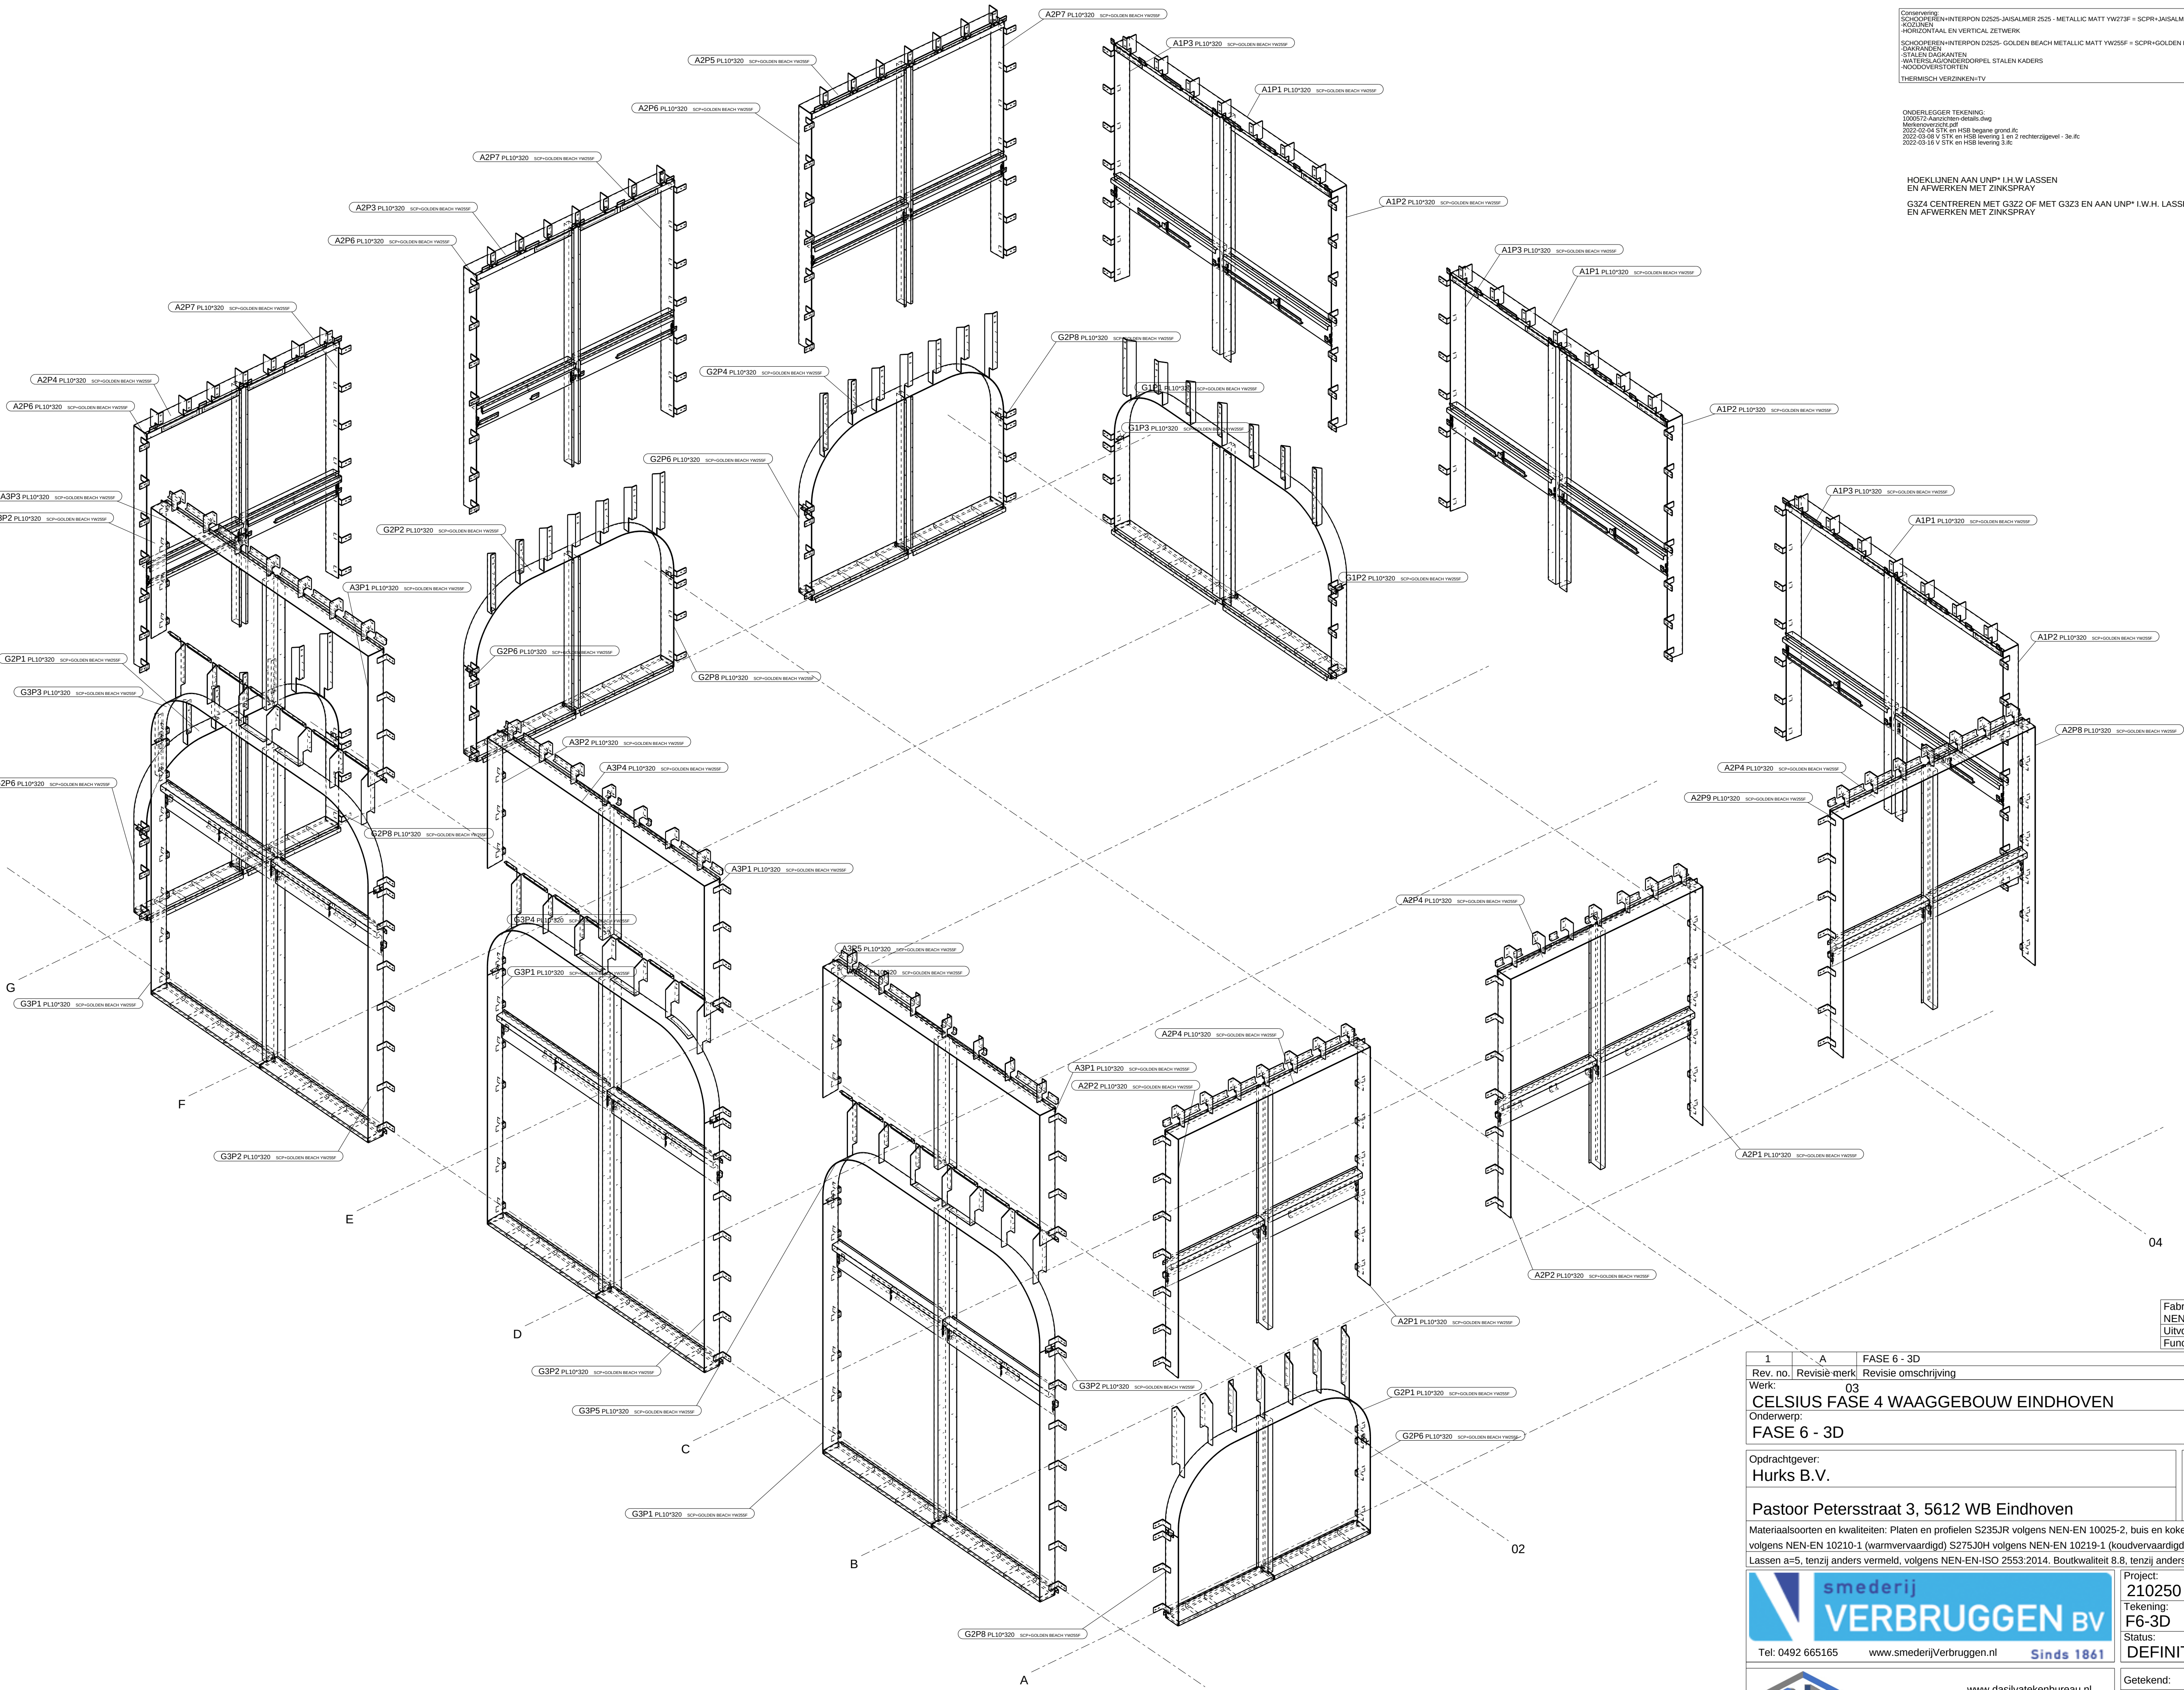

Conservatie:
SCHOOPIEREN+INTERPON D255-JAISALMER 2525 - METALLIC MATT YW273F + SCPR+JAISALMER YW273F
KOLLEN:
HORIZONTAAL EN VERTICAAL ZETWERK
SCHOOPIEREN+INTERPON D255- GOLDEN BEACH METALLIC MATT YW255F + SCPR+GOLDEN BEACH YW255F
DAGKANTEN:
STALEN DAGKANTEN
WATERLAGIONDESDORPEL STALEN KADERS
NOODOVERSTORTEN
THERMISCH VERZINKEN+TV

ONDERLEGGER TEKENING:
10057-7-Aansluiting-BB&B&B.dwg
Merkoverzicht.pdf
2022-02-04 V STK en HSB begane grond.lic
2022-03-08 V STK en HSB leuning 1 en 2 rechterzijgevel - 3a.lic
2022-03-16 V STK en HSB leuning 3a.lic

HOEKLIJNEN AAN UNP* 1.H.W LASSEN
EN AFWERKEN MET ZINKSPRAY
G3Z4 CENTREREN MET G3Z2 OF MET G3Z3 EN AAN UNP* 1.W.H. LASSEN
EN AFWERKEN MET ZINKSPRAY

04

Fabricage en montage volgens
NEN-EN 1090-2:2018
Uitvoeringsklasse: EXC1
Functionele tolerantie klasse: 1

1	A	FASE 6 - 3D	Rev. no.	Revisie-merk	Revisie omschrijving	21.06.2022	SDS
Werk:							Tek
03							
CELSIUS FASE 4 WAAGGEBOUW EINDHOVEN							
Onderwerp:							
FASE 6 - 3D							
Opdrachtgever:							
Hurks B.V.							
Pastoor Petersstraat 3, 5612 WB Eindhoven							
Materiaalsoorten en kwaliteiten: Platen en profielen S235JR volgens NEN-EN 10025-2, buis en kokerprofielen: S275J30 volgens NEN-EN 10210-1 (warmvervaardigd) S275J30H volgens NEN-EN 10219-1 (koudvervaardigd)							
Lassen a=5, tenzij anders vermeld, volgens NEN-EN-ISO 2553:2014. Boutkwaliteit 8.8, tenzij anders vermeld							
Projectie:							
Project:							
210250							
Tekening:							
F6-3D							A1
Status:							
DEFINITIEF							
Getekend: SDS ®							
Datum: 21.06.2022							
Schaal: 1:50							
DST Pr: P20502							



Da Silva
Teknebureau

www.dasilvatekenbureau.nl
info@dasilvatekenbureau.nl
Mobiel: 06 41 12 44 33