



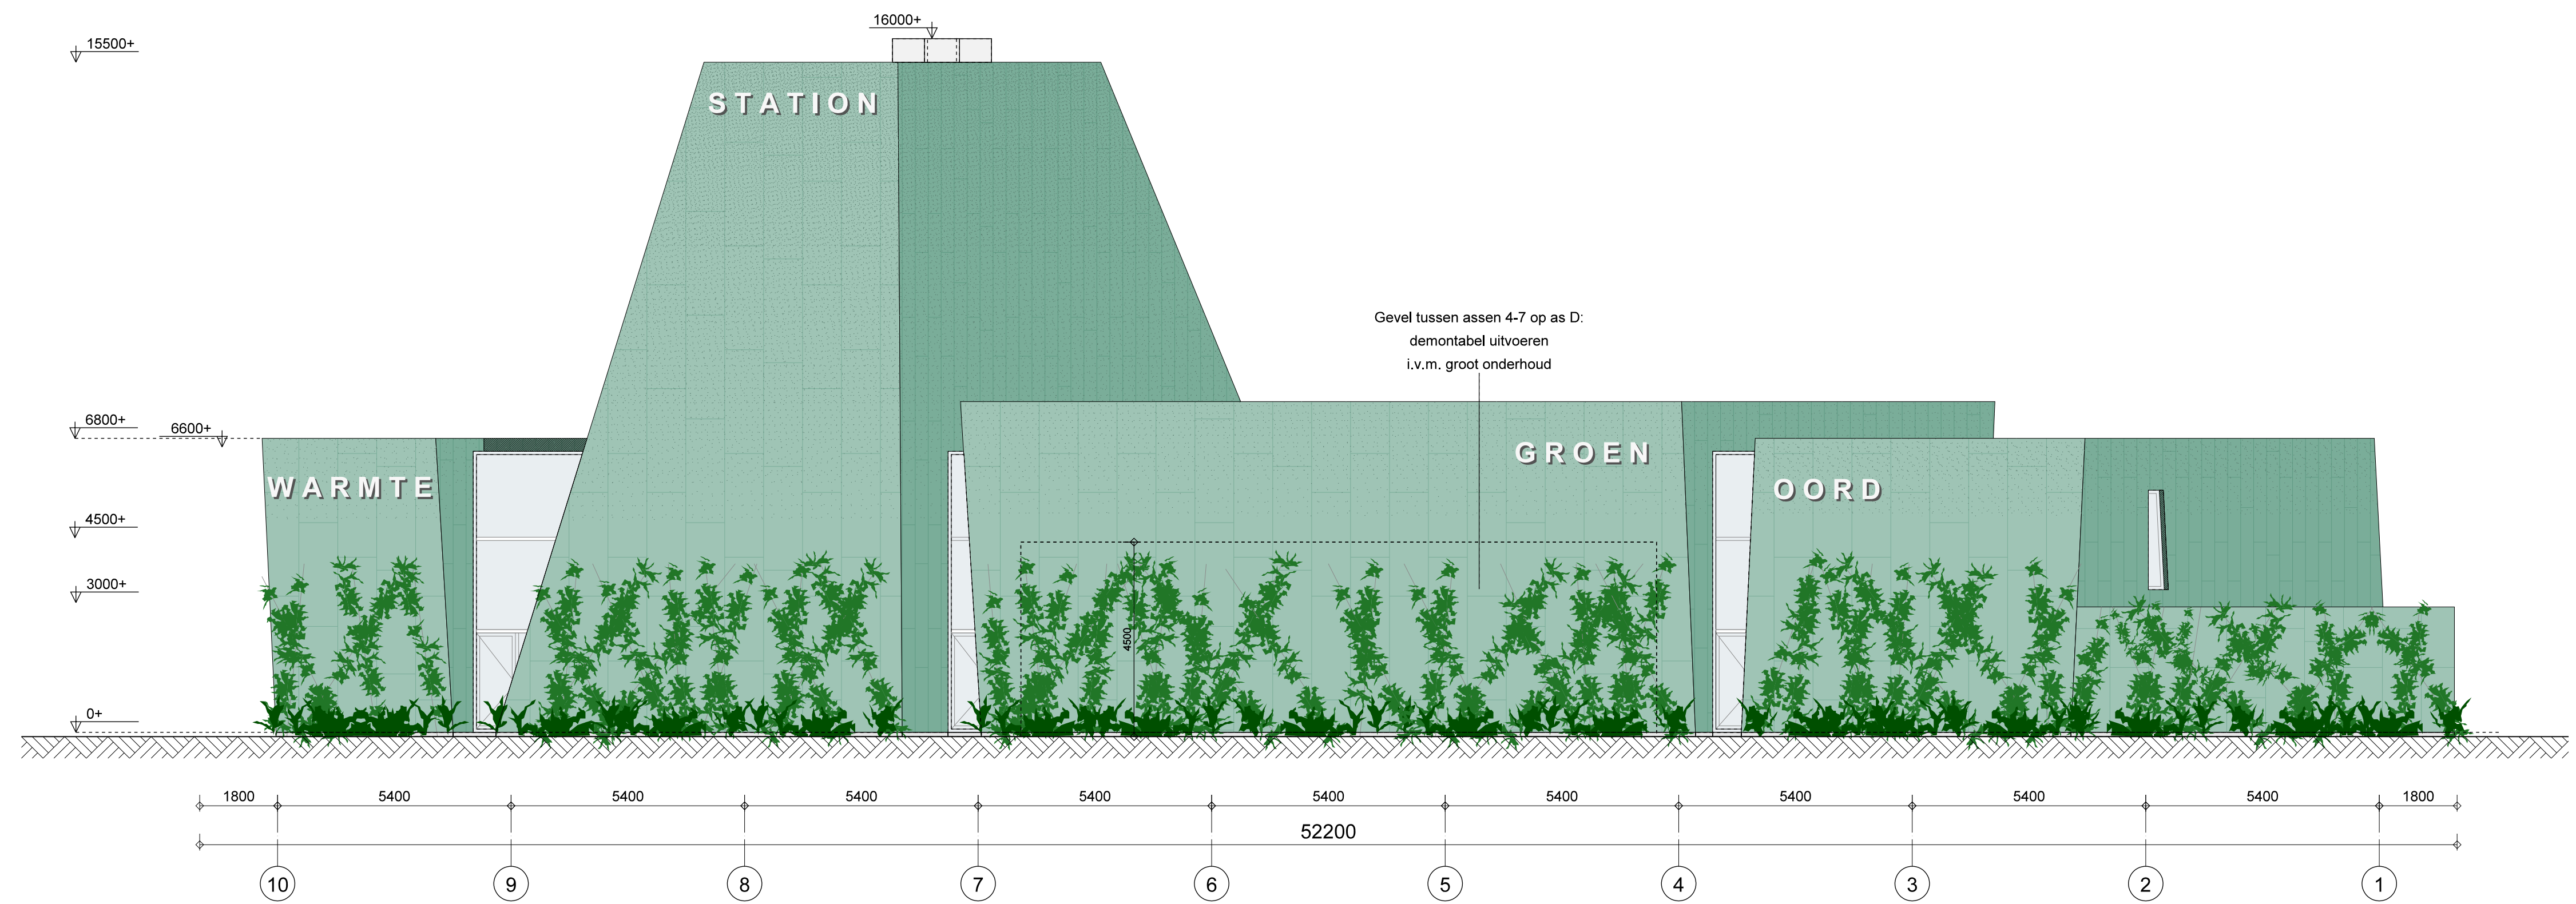

noordgevel

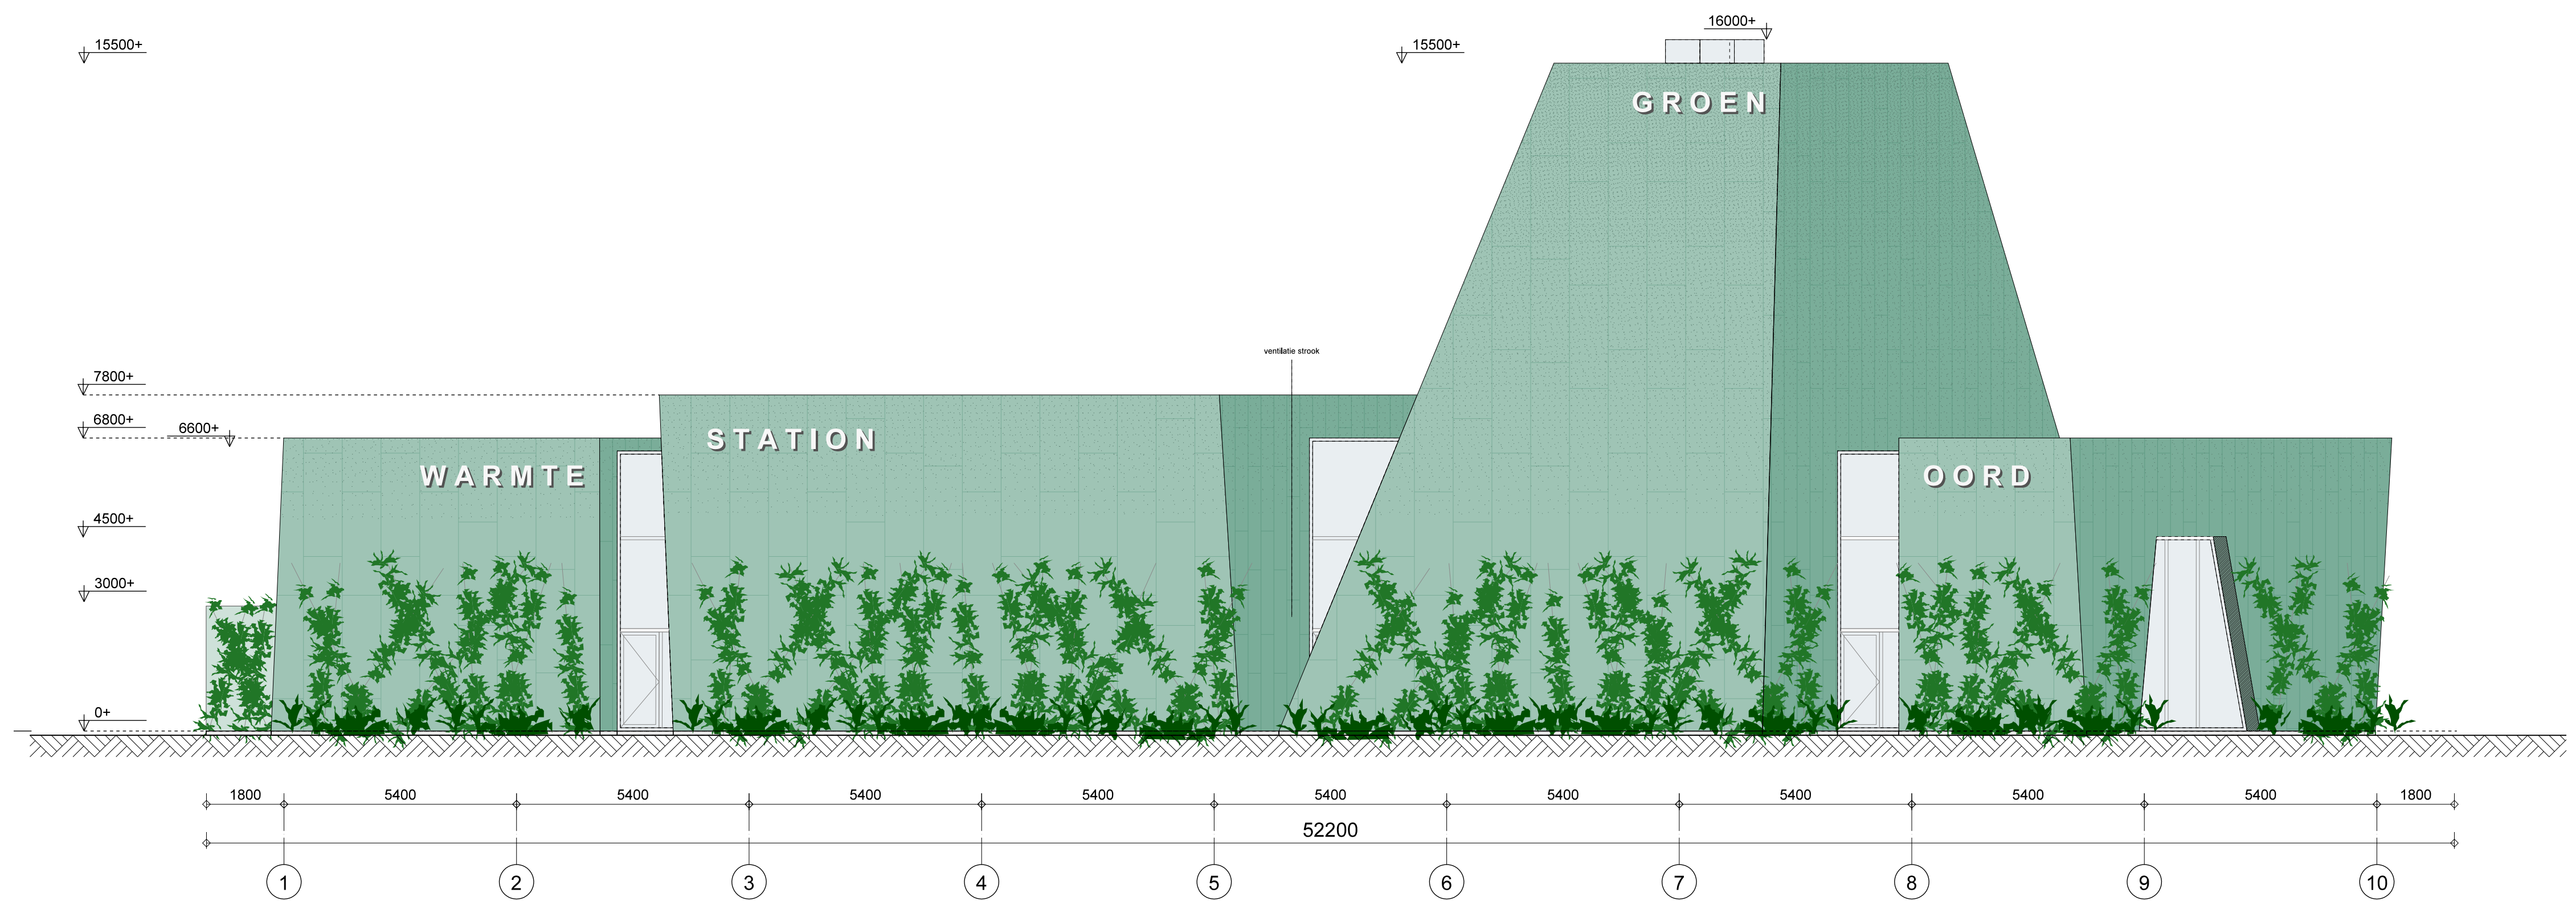

zuidgevel