




dsn A-A, 1:50

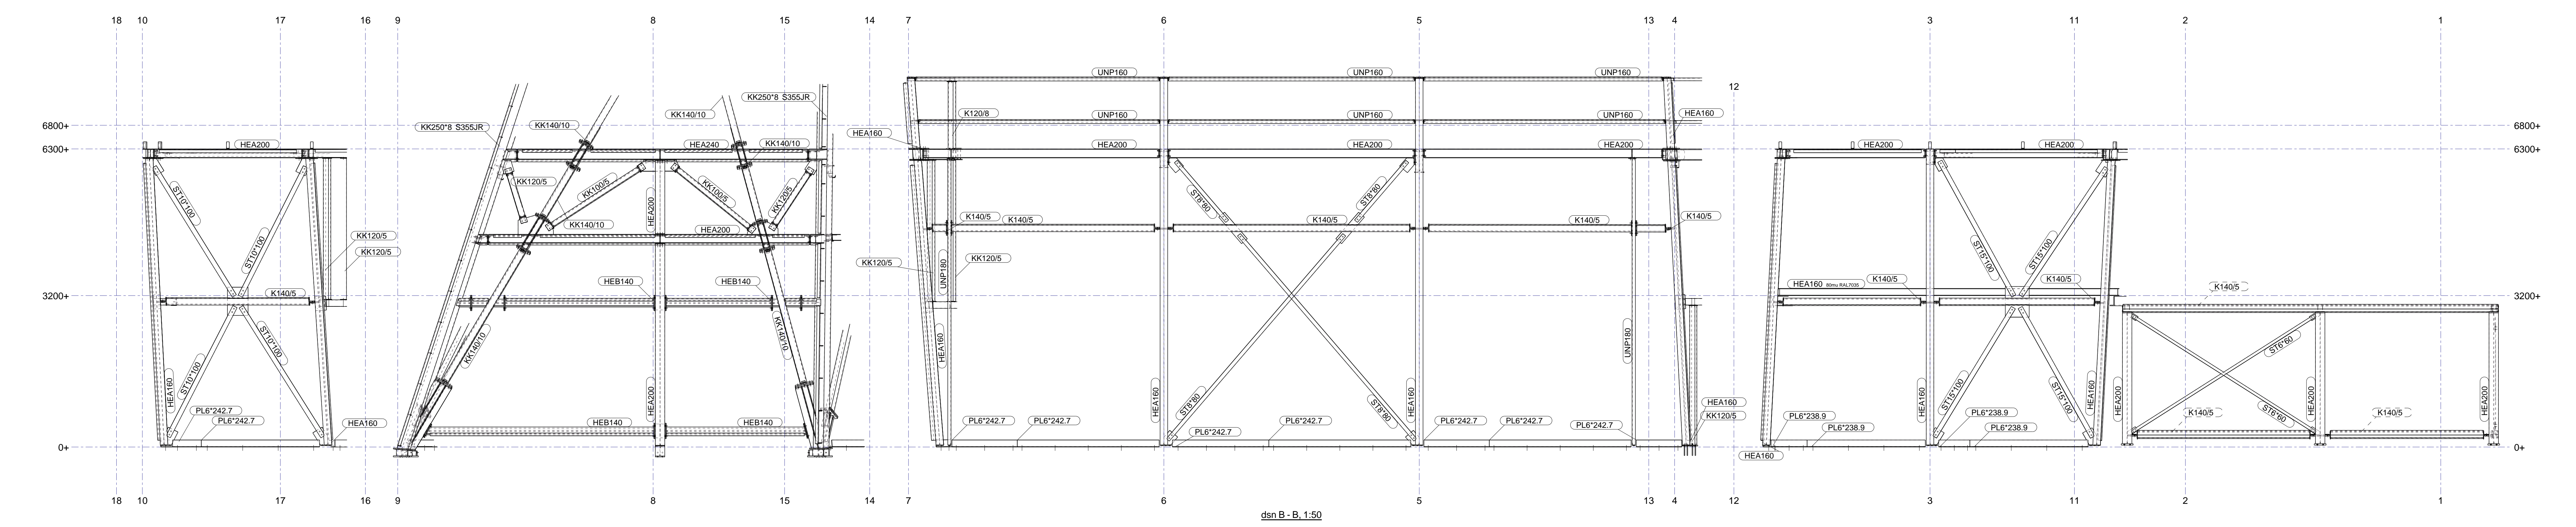

dsn B-B, 1:50

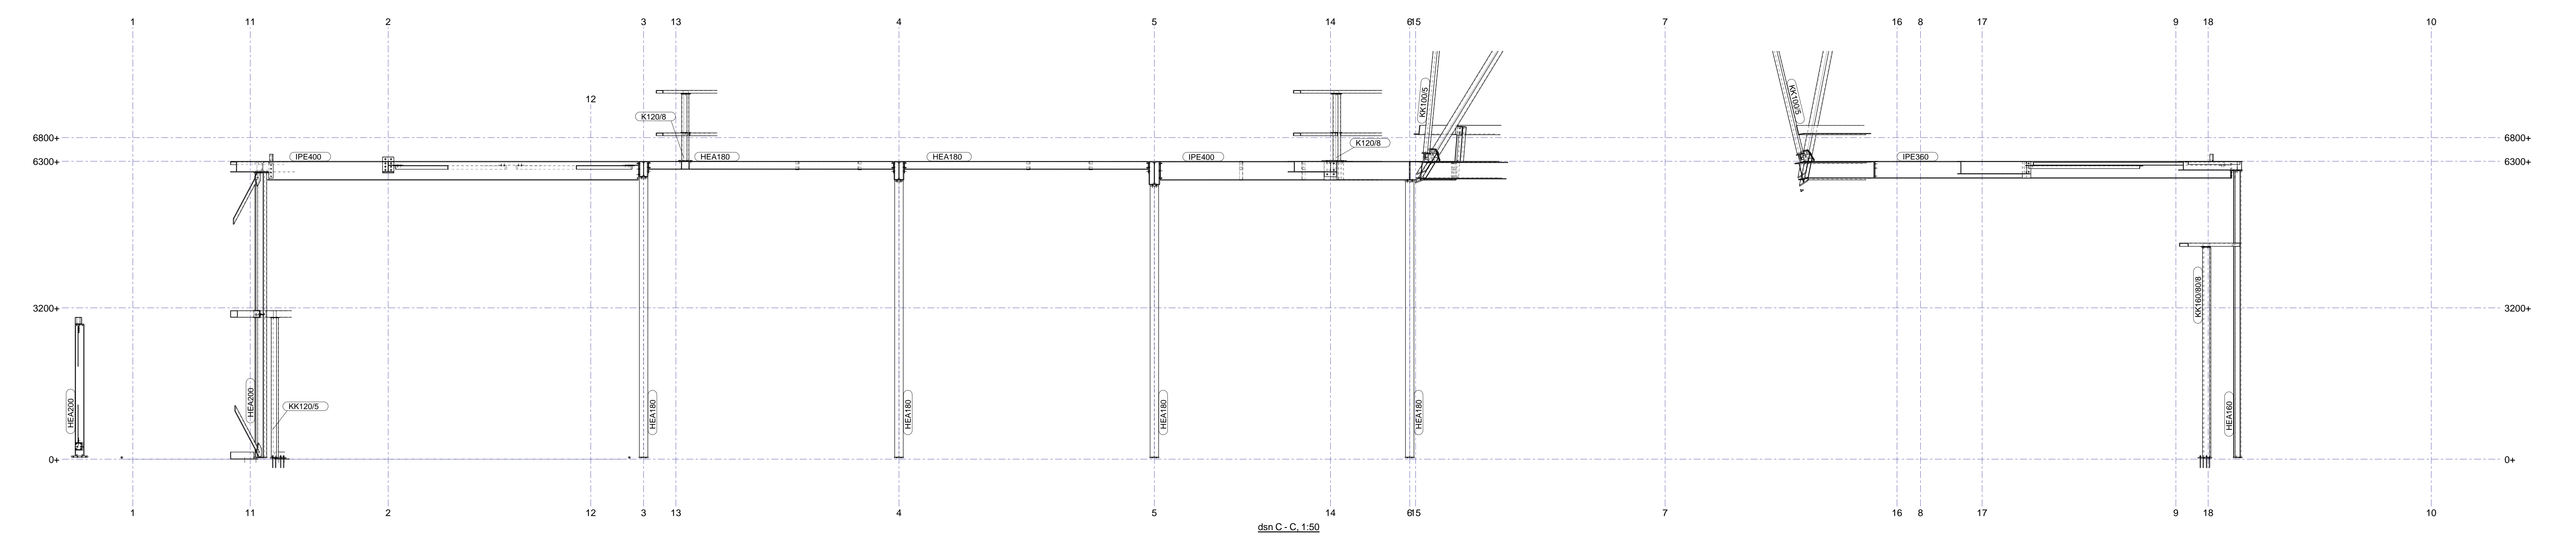

dsn C-C, 1:50

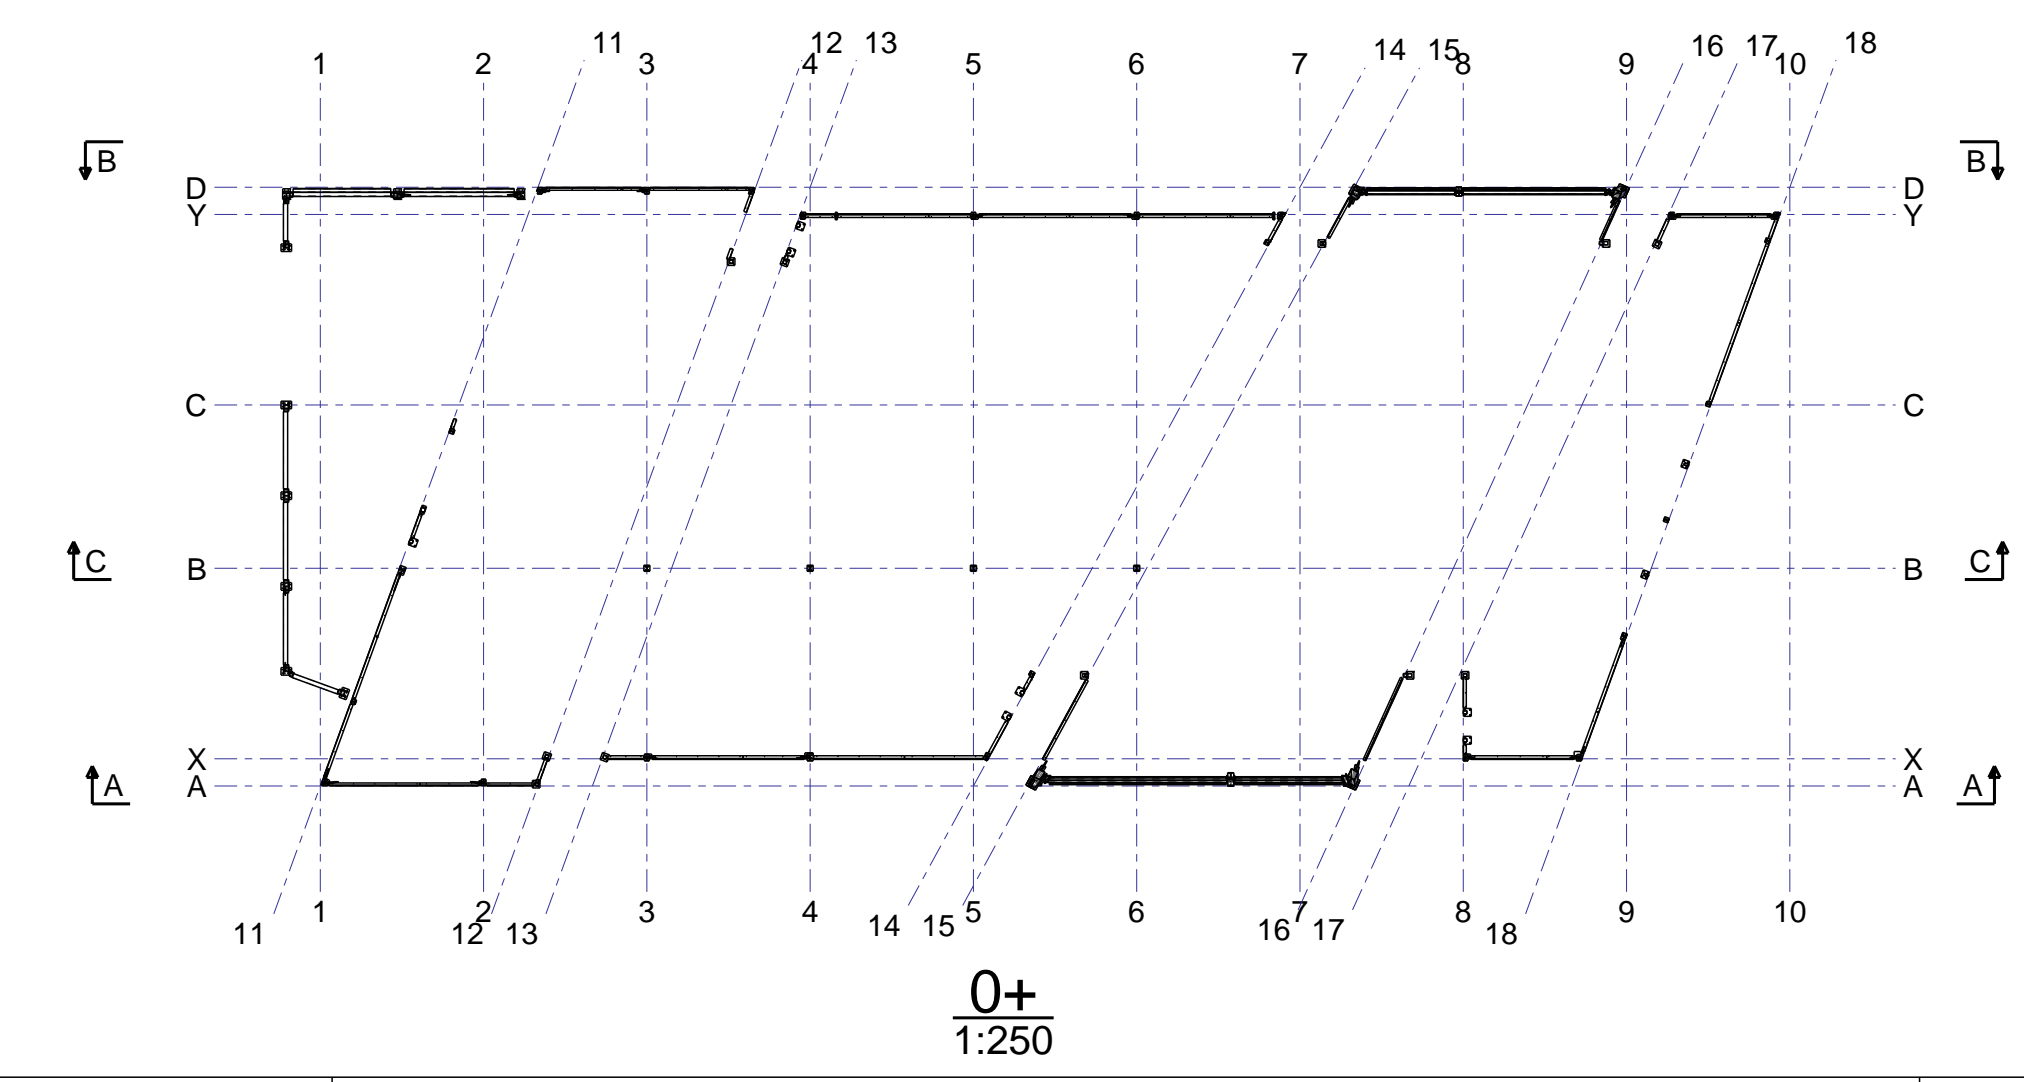

0+
1:250

2	B	Revisie B	18.04.2023
1	A	Revisie A	12.04.2023
Rev. no.	Revisie mark	Revisie omschrijving	Revisie datum
Warmtecentrale Groenord OVERZICHT AANZICHTEN LETTER ASSEN			Gekend: R.P. Datum: 21.02.2023 Schaal: zie aanzicht
Opdrachtgever: Aannemingmaatschappij Hofman-Maasdijk B.V.			Executieklassie: EXC2
Conservering: Thermisch Verzinkt (tenzij anders vermeld)			Project: 10875
MATERIAALKWALITEIT walsprofielen S235, kokers en buizen S275, samengestelde profielen S355, tenzij anders vermeld LASSEN dubbele hoeklas \angle , a = 0.5 x t (min. a = 5mm), enkele hoeklas of storme las, a = t, tenzij anders vermeld BOUTENKwaliteit 8.8 ANKERS 4.6, tenzij anders vermeld			Formaat: A0
Bentstaal bv. Uitslaan slaan dsk. wend en vberplaten			Project: 10875 Tekening: G [11] Status: TER GOEDKEURING