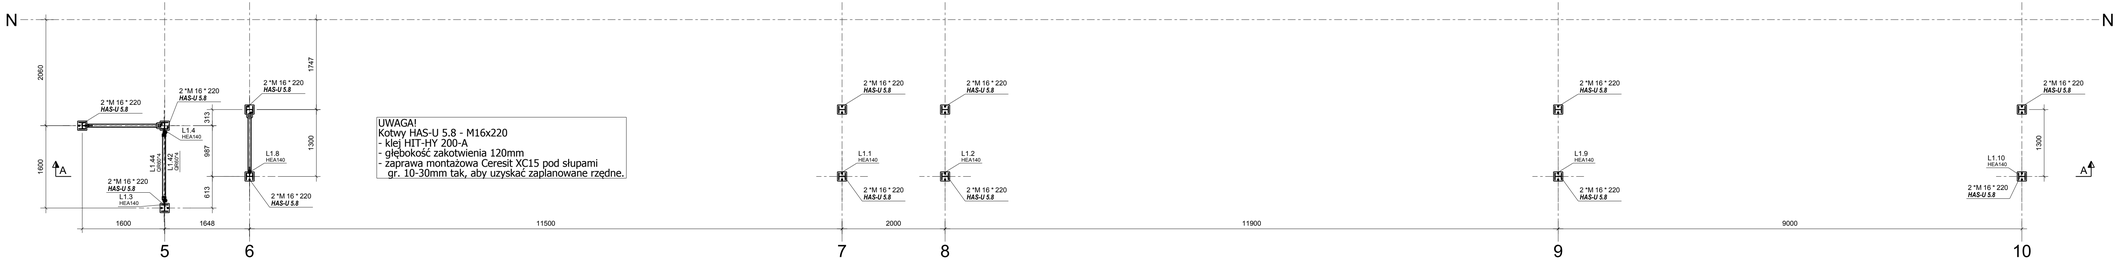

UWAGA!
Kotwy HAS-U 5.8 - M16x220
- klej HIT-HY 200-A
- głębokość zakotwienia 120mm
- zaprawa montażowa Ceresit XC15 pod słupami gr. 10-30mm tak, aby uzyskać zaplanowane rzędne.

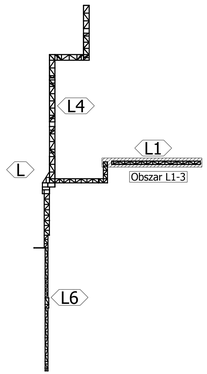

SCHEMAT
1:1000

+0,00
1:50

A - A

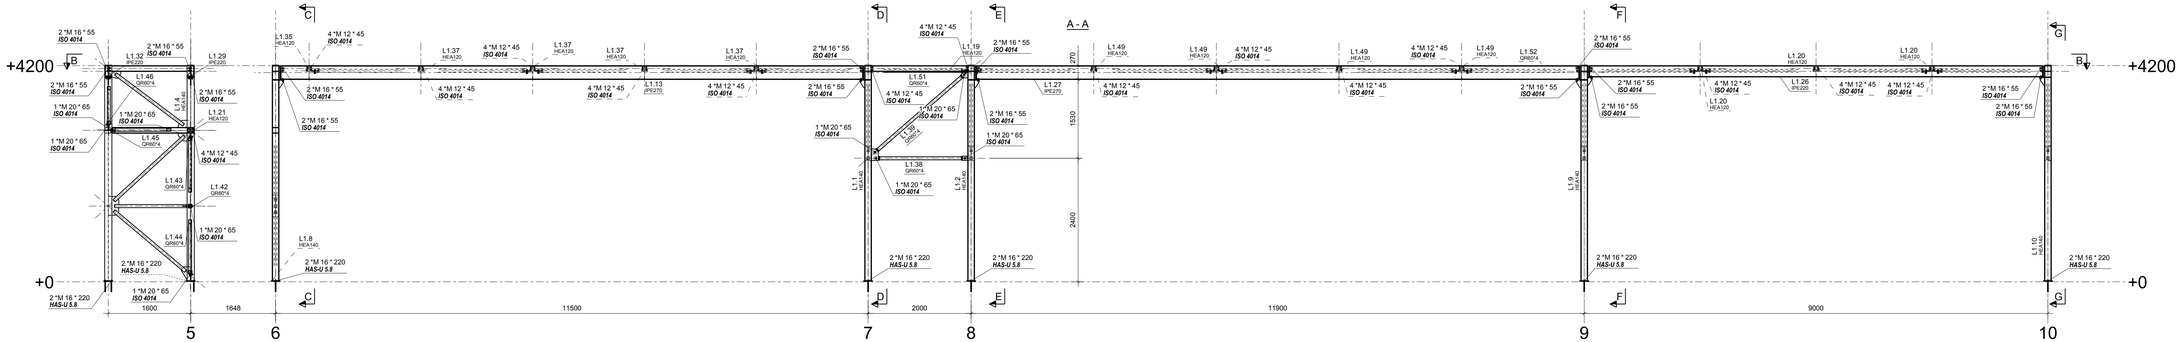

B - B

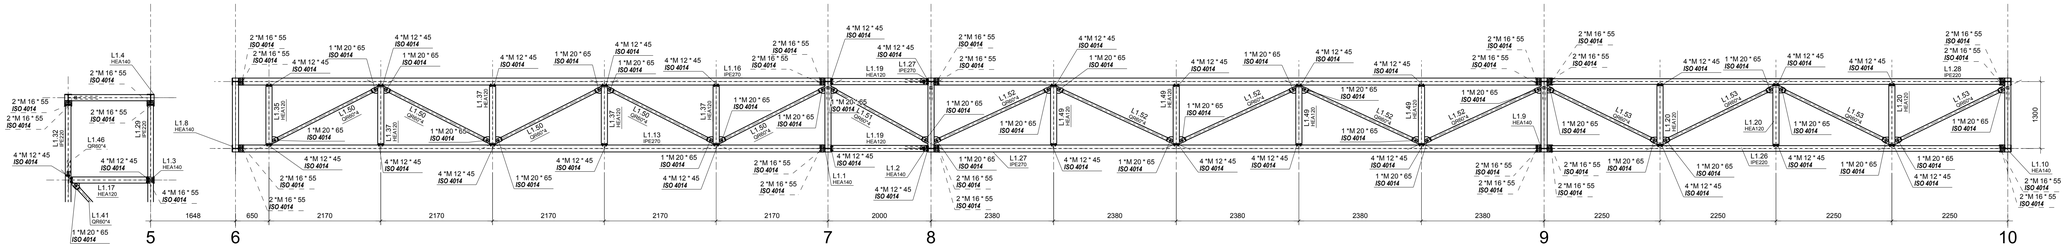

Tekla Structures