



3D view, Noord-Westgevel
1:50

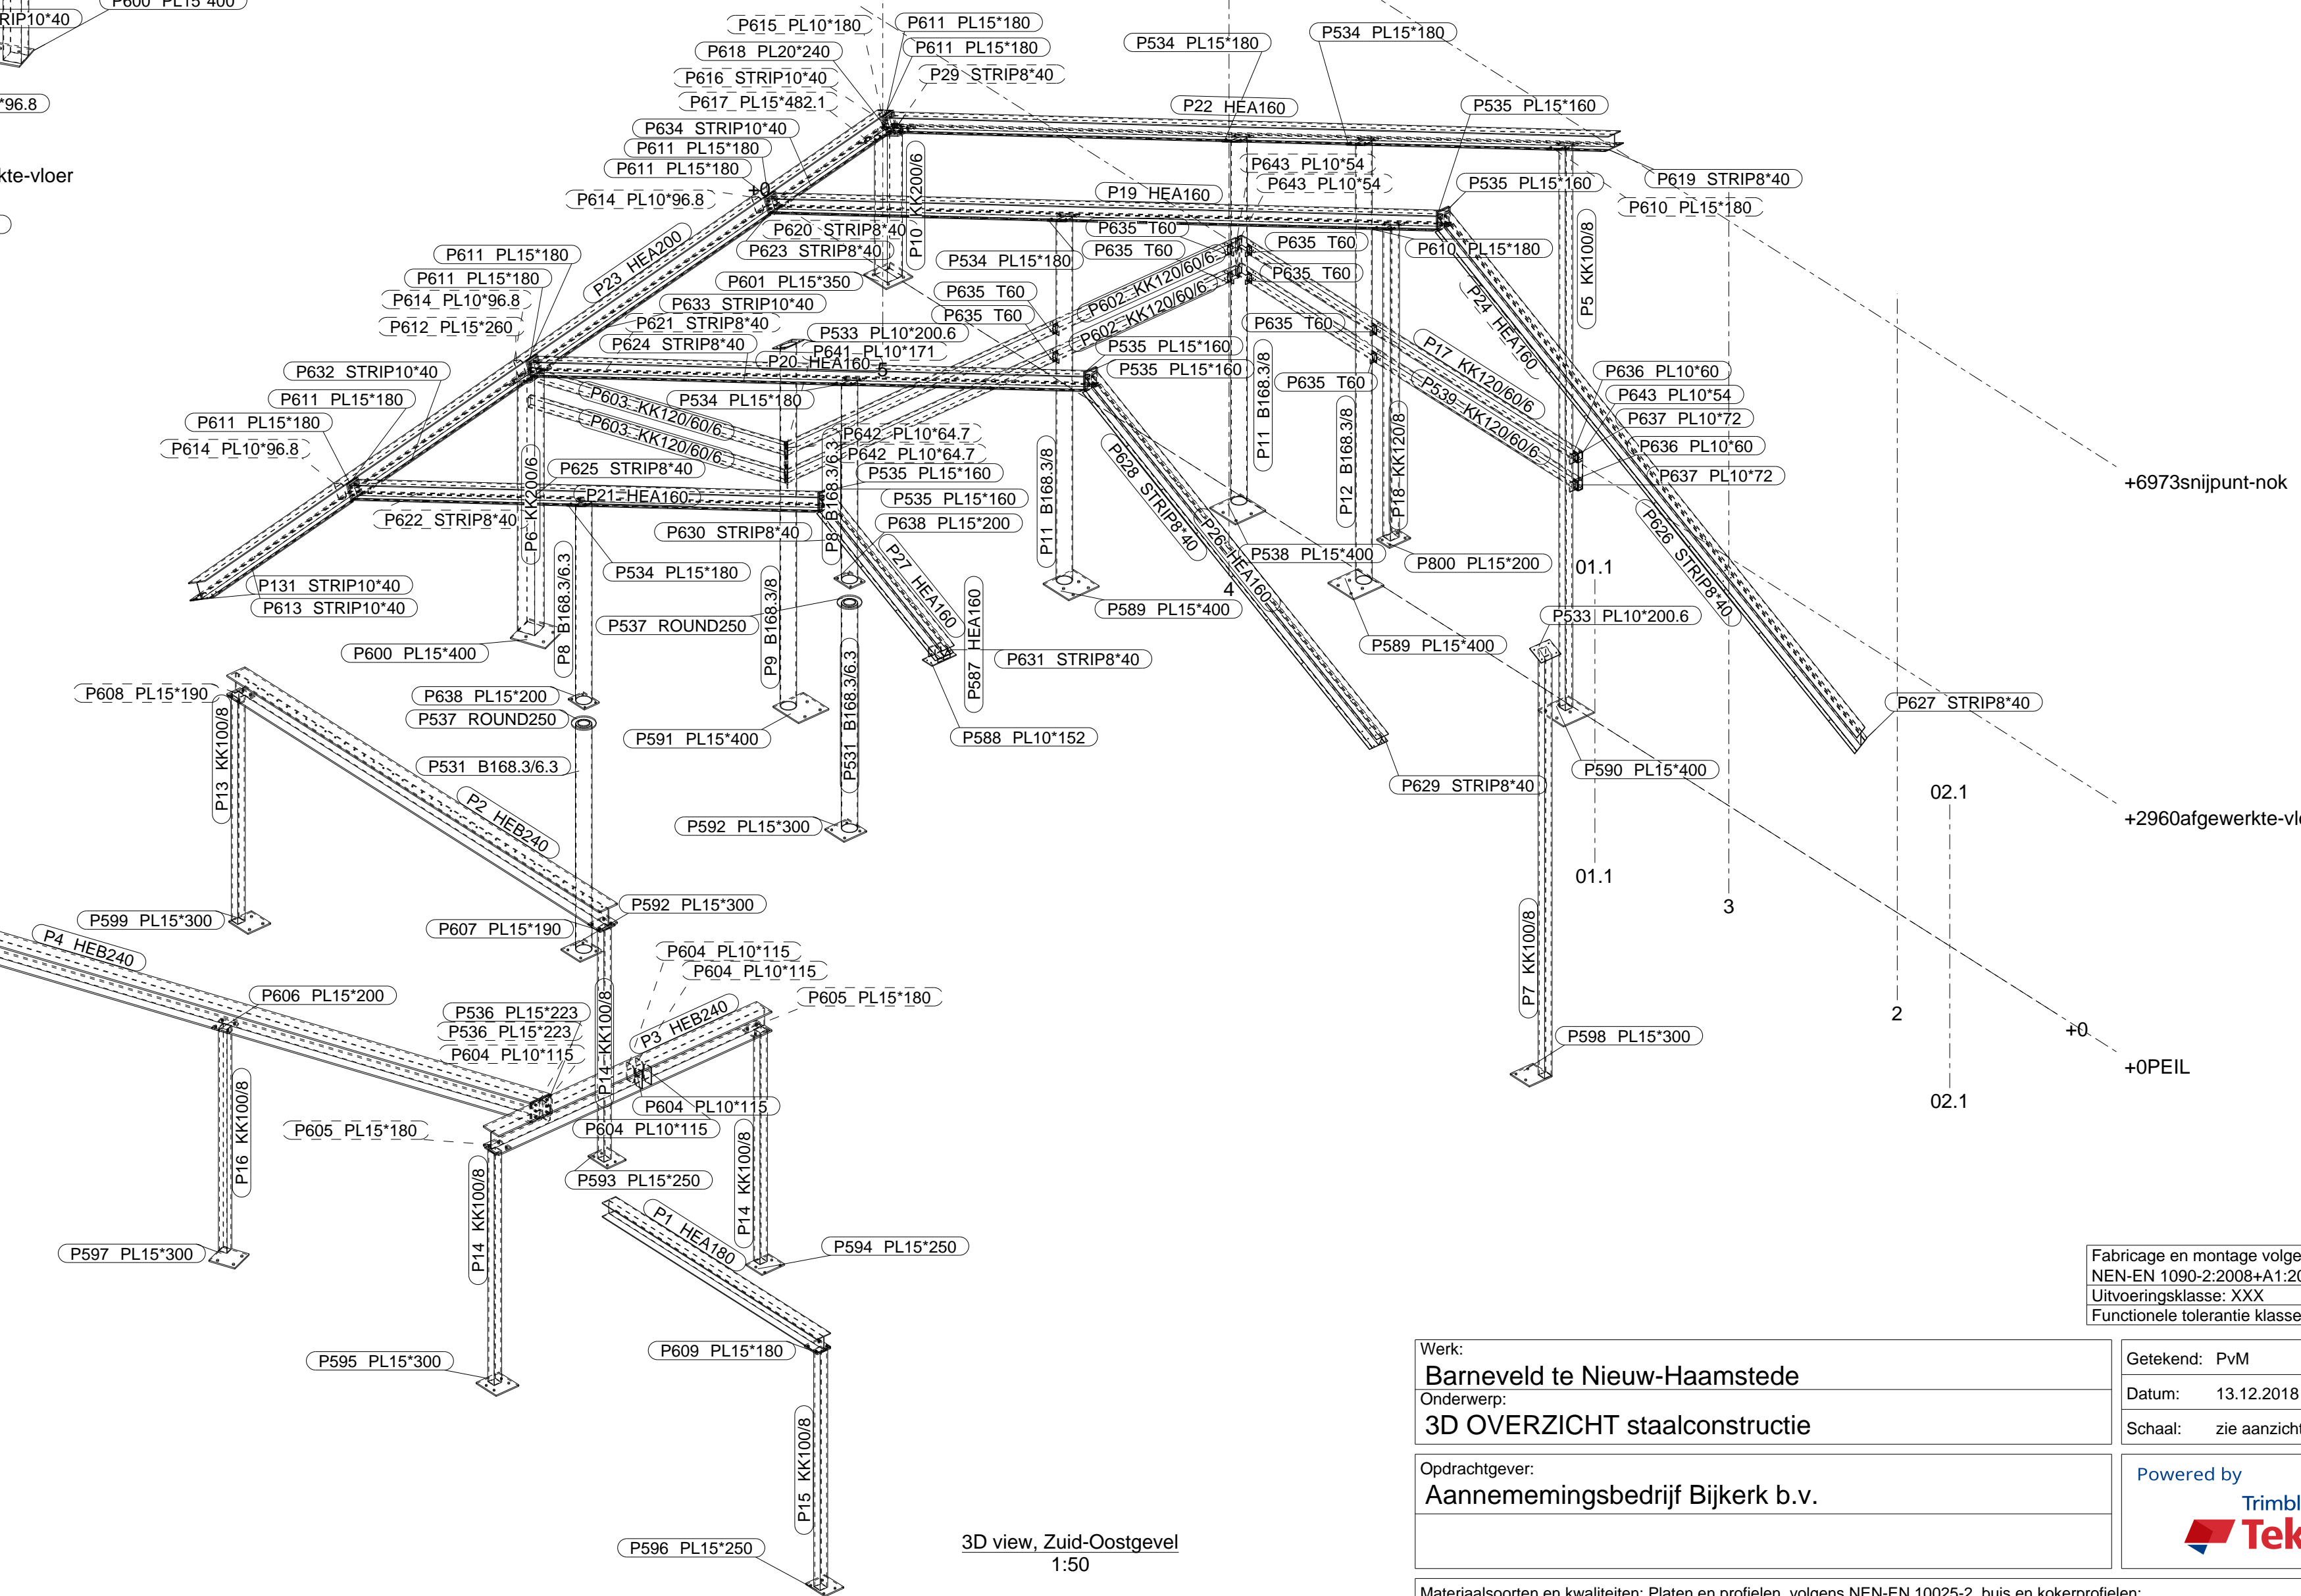

3D view, Zuid-Oostgevel
1:50

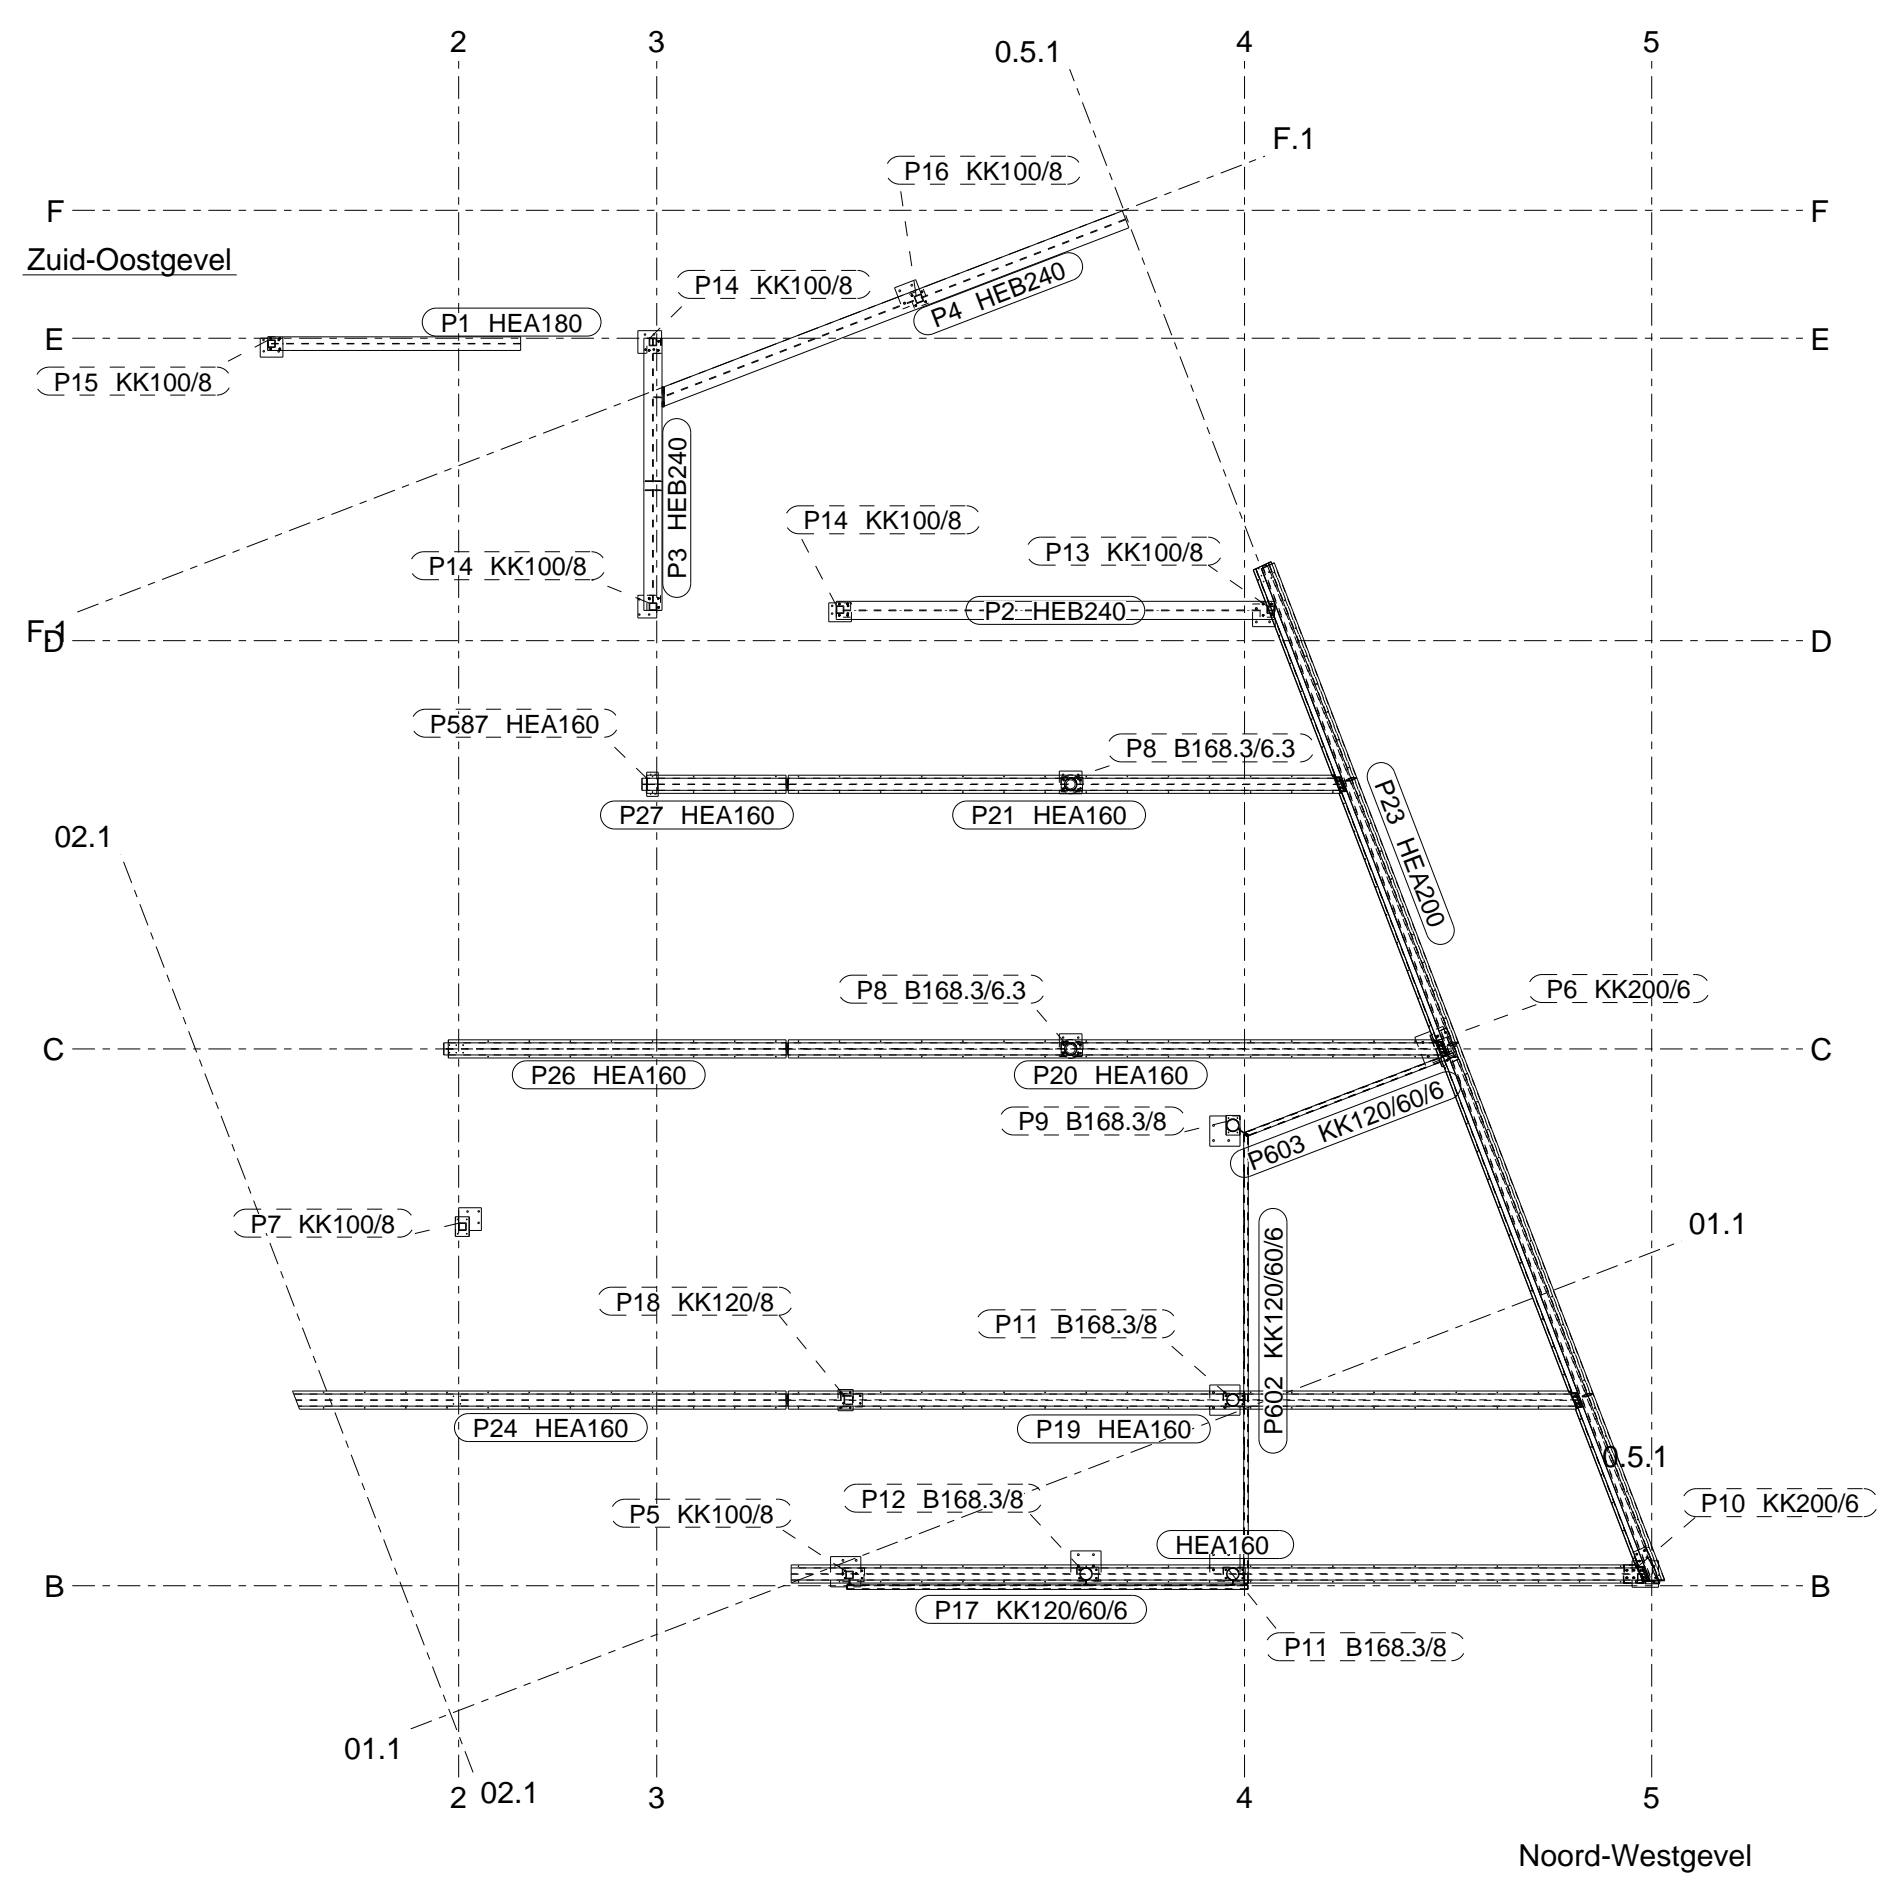

Plattegrond
1:100

Fabricage en montage volgens
NEN-EN 1090-2:2008+A1:2011
Uitvoeringsklasse: XXX
Functionele tolerantie Klasse: 1

Werk: Barneveld te Nieuw-Haamstede	Getekend: PvM
Onderwerp: 3D OVERZICHT staalconstructie	Datum: 13.12.2018
Oprachtingeвер: Aannemingsbedrijf Bijkerk b.v.	Schaal: zie aanzicht
Powered by Trimble Tekla	

Materiaal soorten en kwaliteiten: Platen en profielen volgens NEN-EN 10025-2, buis en kokerprofielen: volgens NEN-EN 10210-1 (warmvervaardigd) volgens NEN-EN 10219-1 (koudvervaardigd)
Lassen , tenzij anders vermeld, volgens NEN-EN-ISO 2553:2014. Boutkwaliteit 8.8, tenzij anders vermeld



Project: 2018014	Formaat: A1
Tekening: G [4]	Status: