
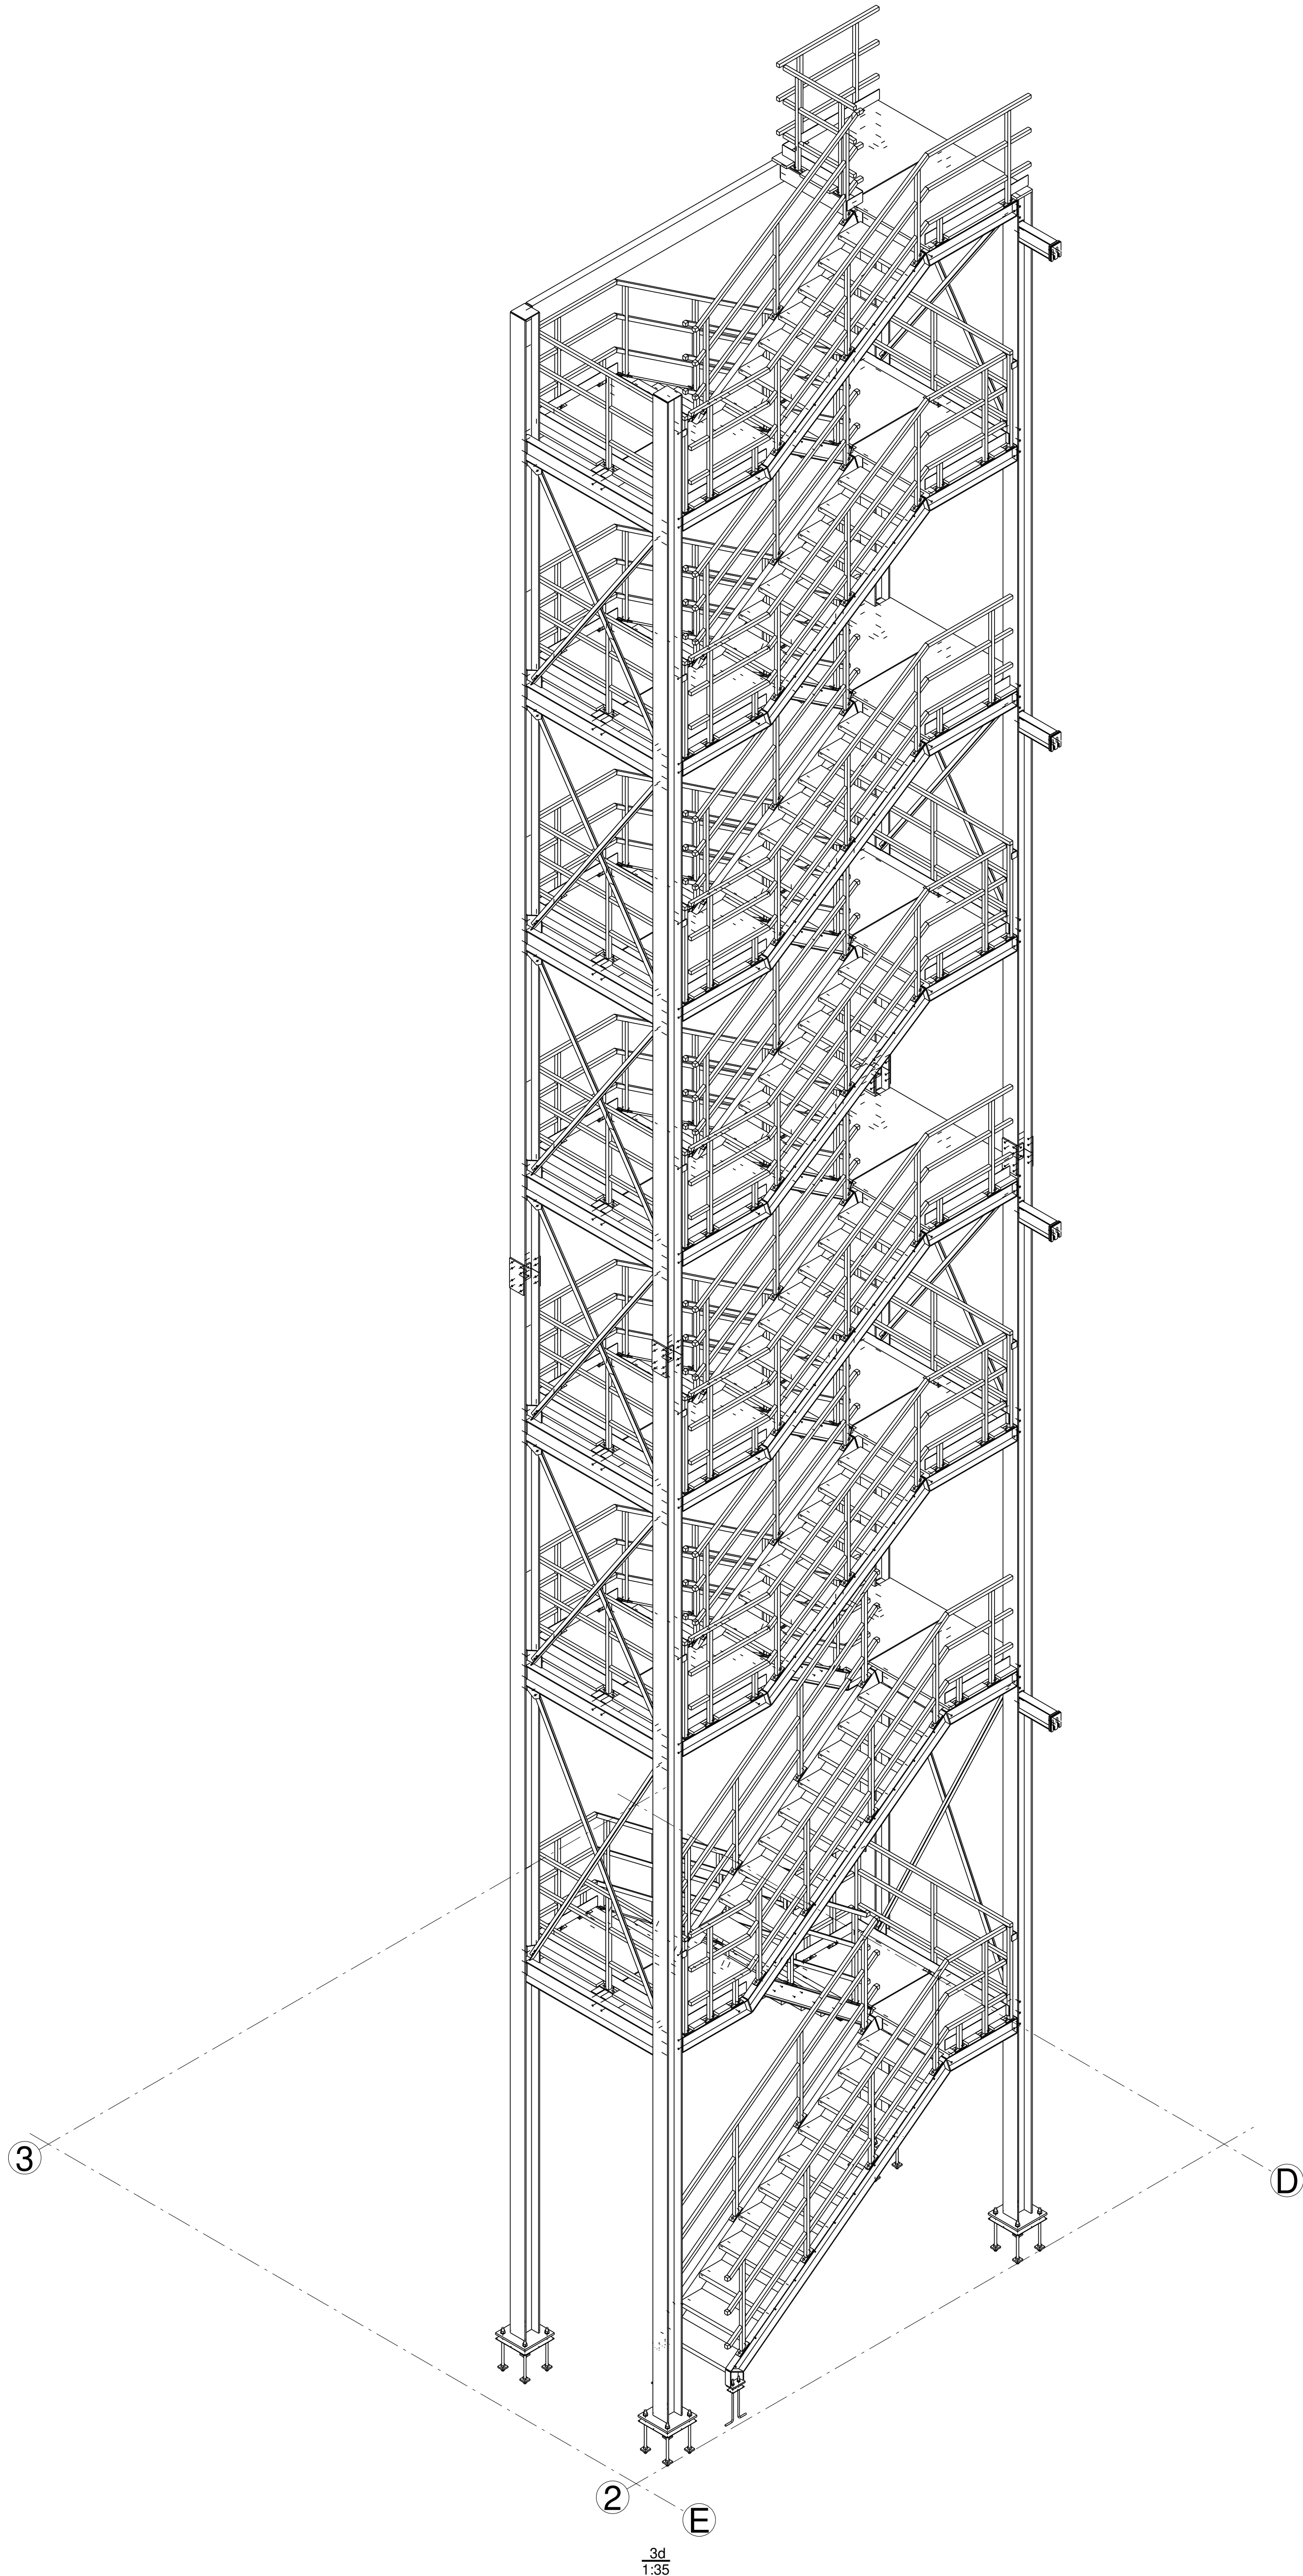
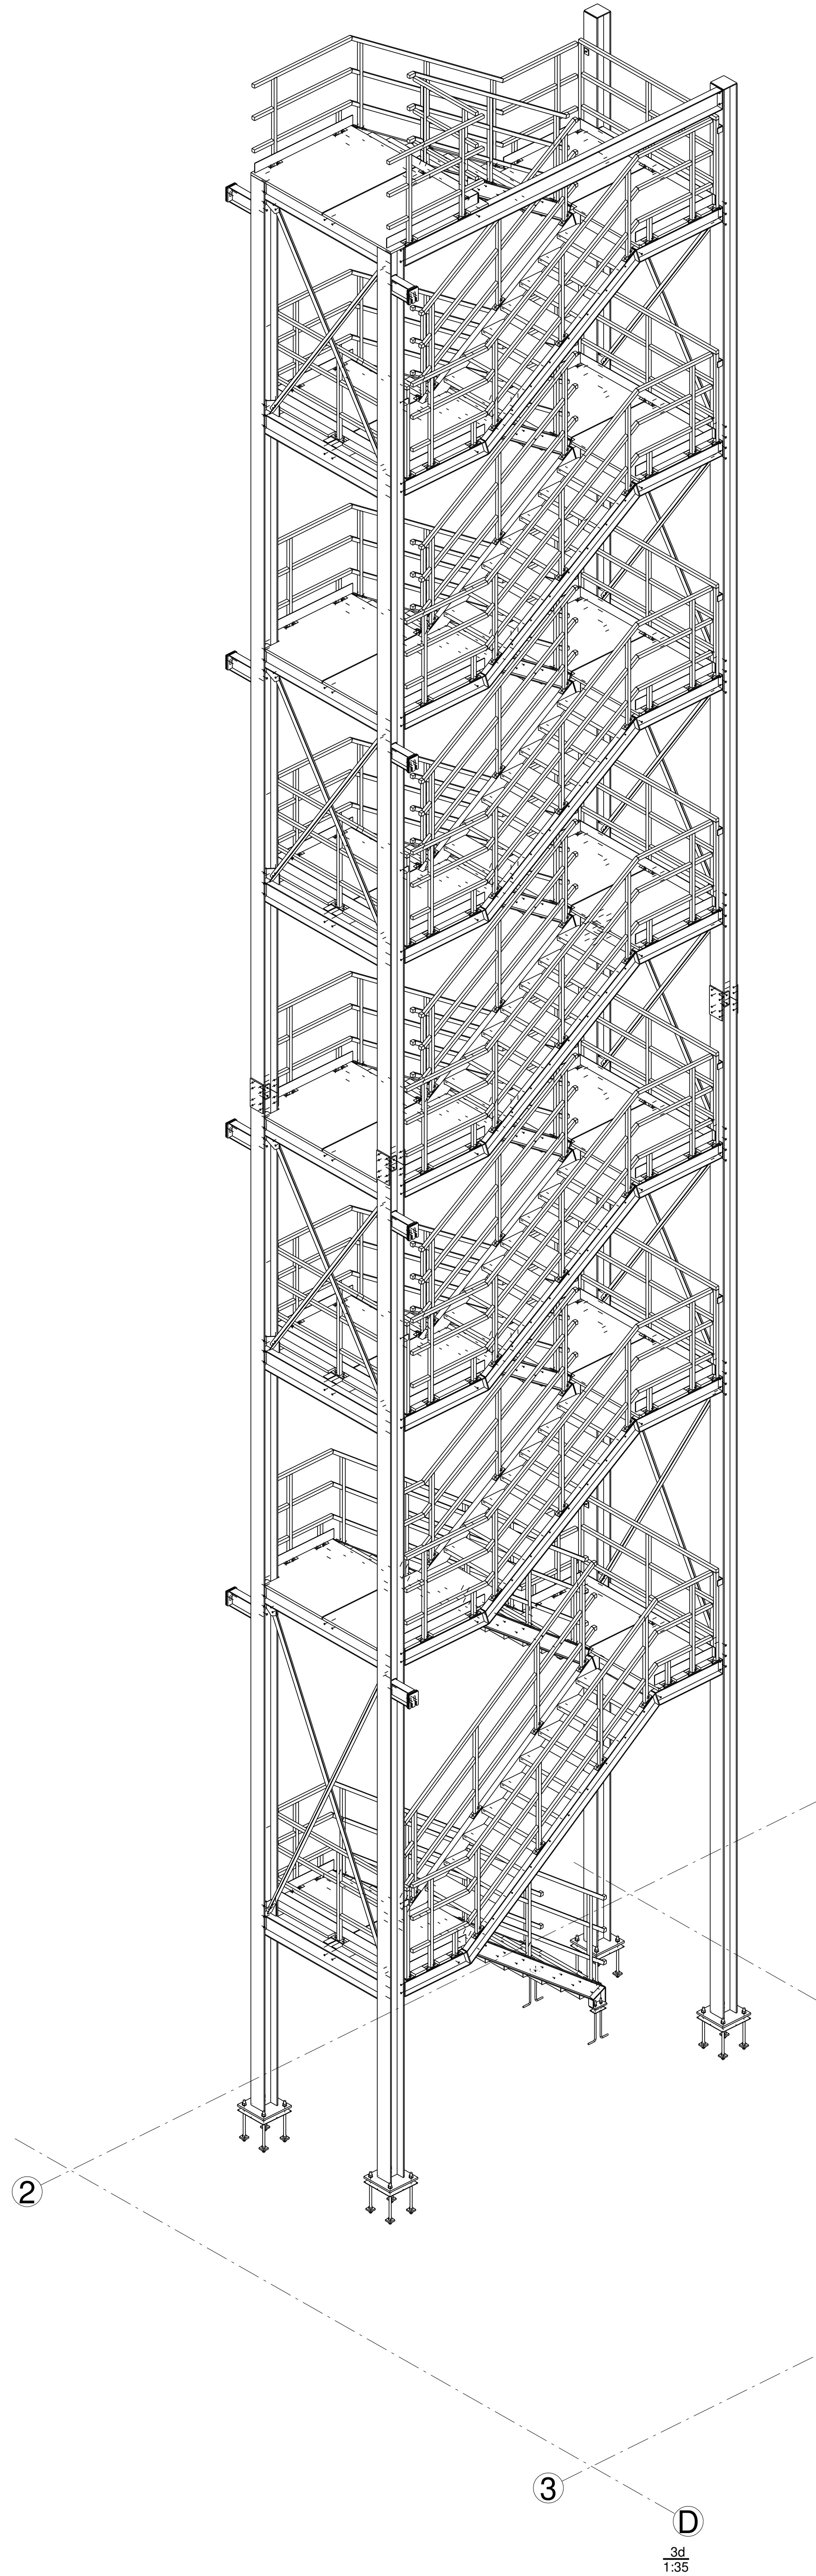


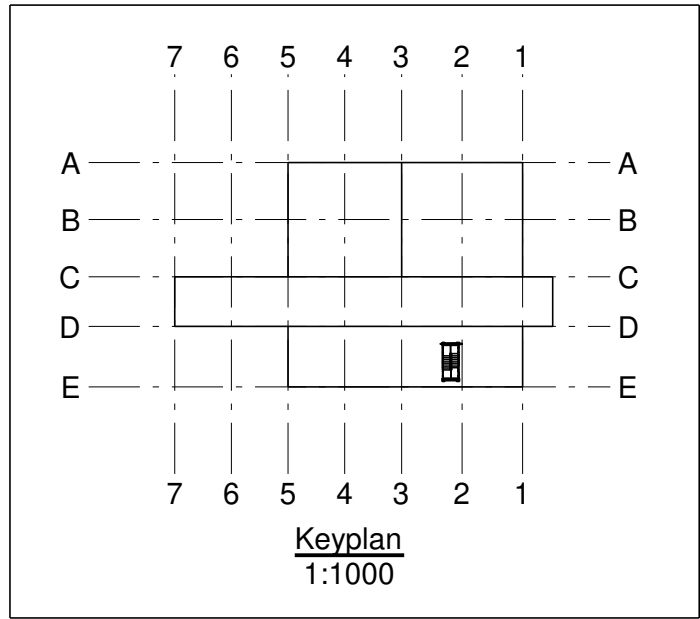

Fabricage en montage volgens
NEN-EN 1090-2:2018
Uitvoeringsklasse:
Functionele tolerantie klasse: 1
Fabricatieniveau klasse: C
Voorbewerkingsgraad: P1
Aantal ringen per bouw:
tenzij anders aangegeven: 1

EXC2

2	For Approval	28.03.2022
1	For Approval	25.01.2022
Revisie merk : Revisie omschrijving		Revisie datum

Werk:
SeSa P9 BUILDING
NEW STRUCTURE GRID 2-3/D-E

Getekend: WO
Datum: 25.01.2022
Schaa: zie aanzicht

Opdrachtgever:
KD PHARMA
Onderwerp:
3D VIEW - STAIRCASE

ADS - ERTNER
All Design Solutions

Materiaalsoorten en kwaliteiten: Platen en profielen S235 volgens NEN-EN 10025-2, tenzij anders vermeld.
basis-bolten: S275 (wanddikte < 8mm), S355 (wanddikte > 8mm) volgens NEN-EN 10219-1 en NEN-EN 10210-1, tenzij anders vermeld.
Lassen A-B, tenzij anders vermeld, volgens NEN-EN ISO 2553:2014. Bouwmaat 8.8, tenzij anders vermeld.

Project:
D4888
Tekening:
401
Status:

Formaat:
A0

REIJRINK bv
Staalconstructie
staal & ssmen

Postbus 1
5080 AA Heteren
Telefoon +31 (0)13 5041585
E-mail info@reijrink.com
Internet: www.reijrink.com

Project:
D4888
Tekening:
401
Status:

Formaat:
A0

Teknis Structures P1 model 'D4888 - Verhuizing kd Pharma' afgedrukt op 28.03.2022