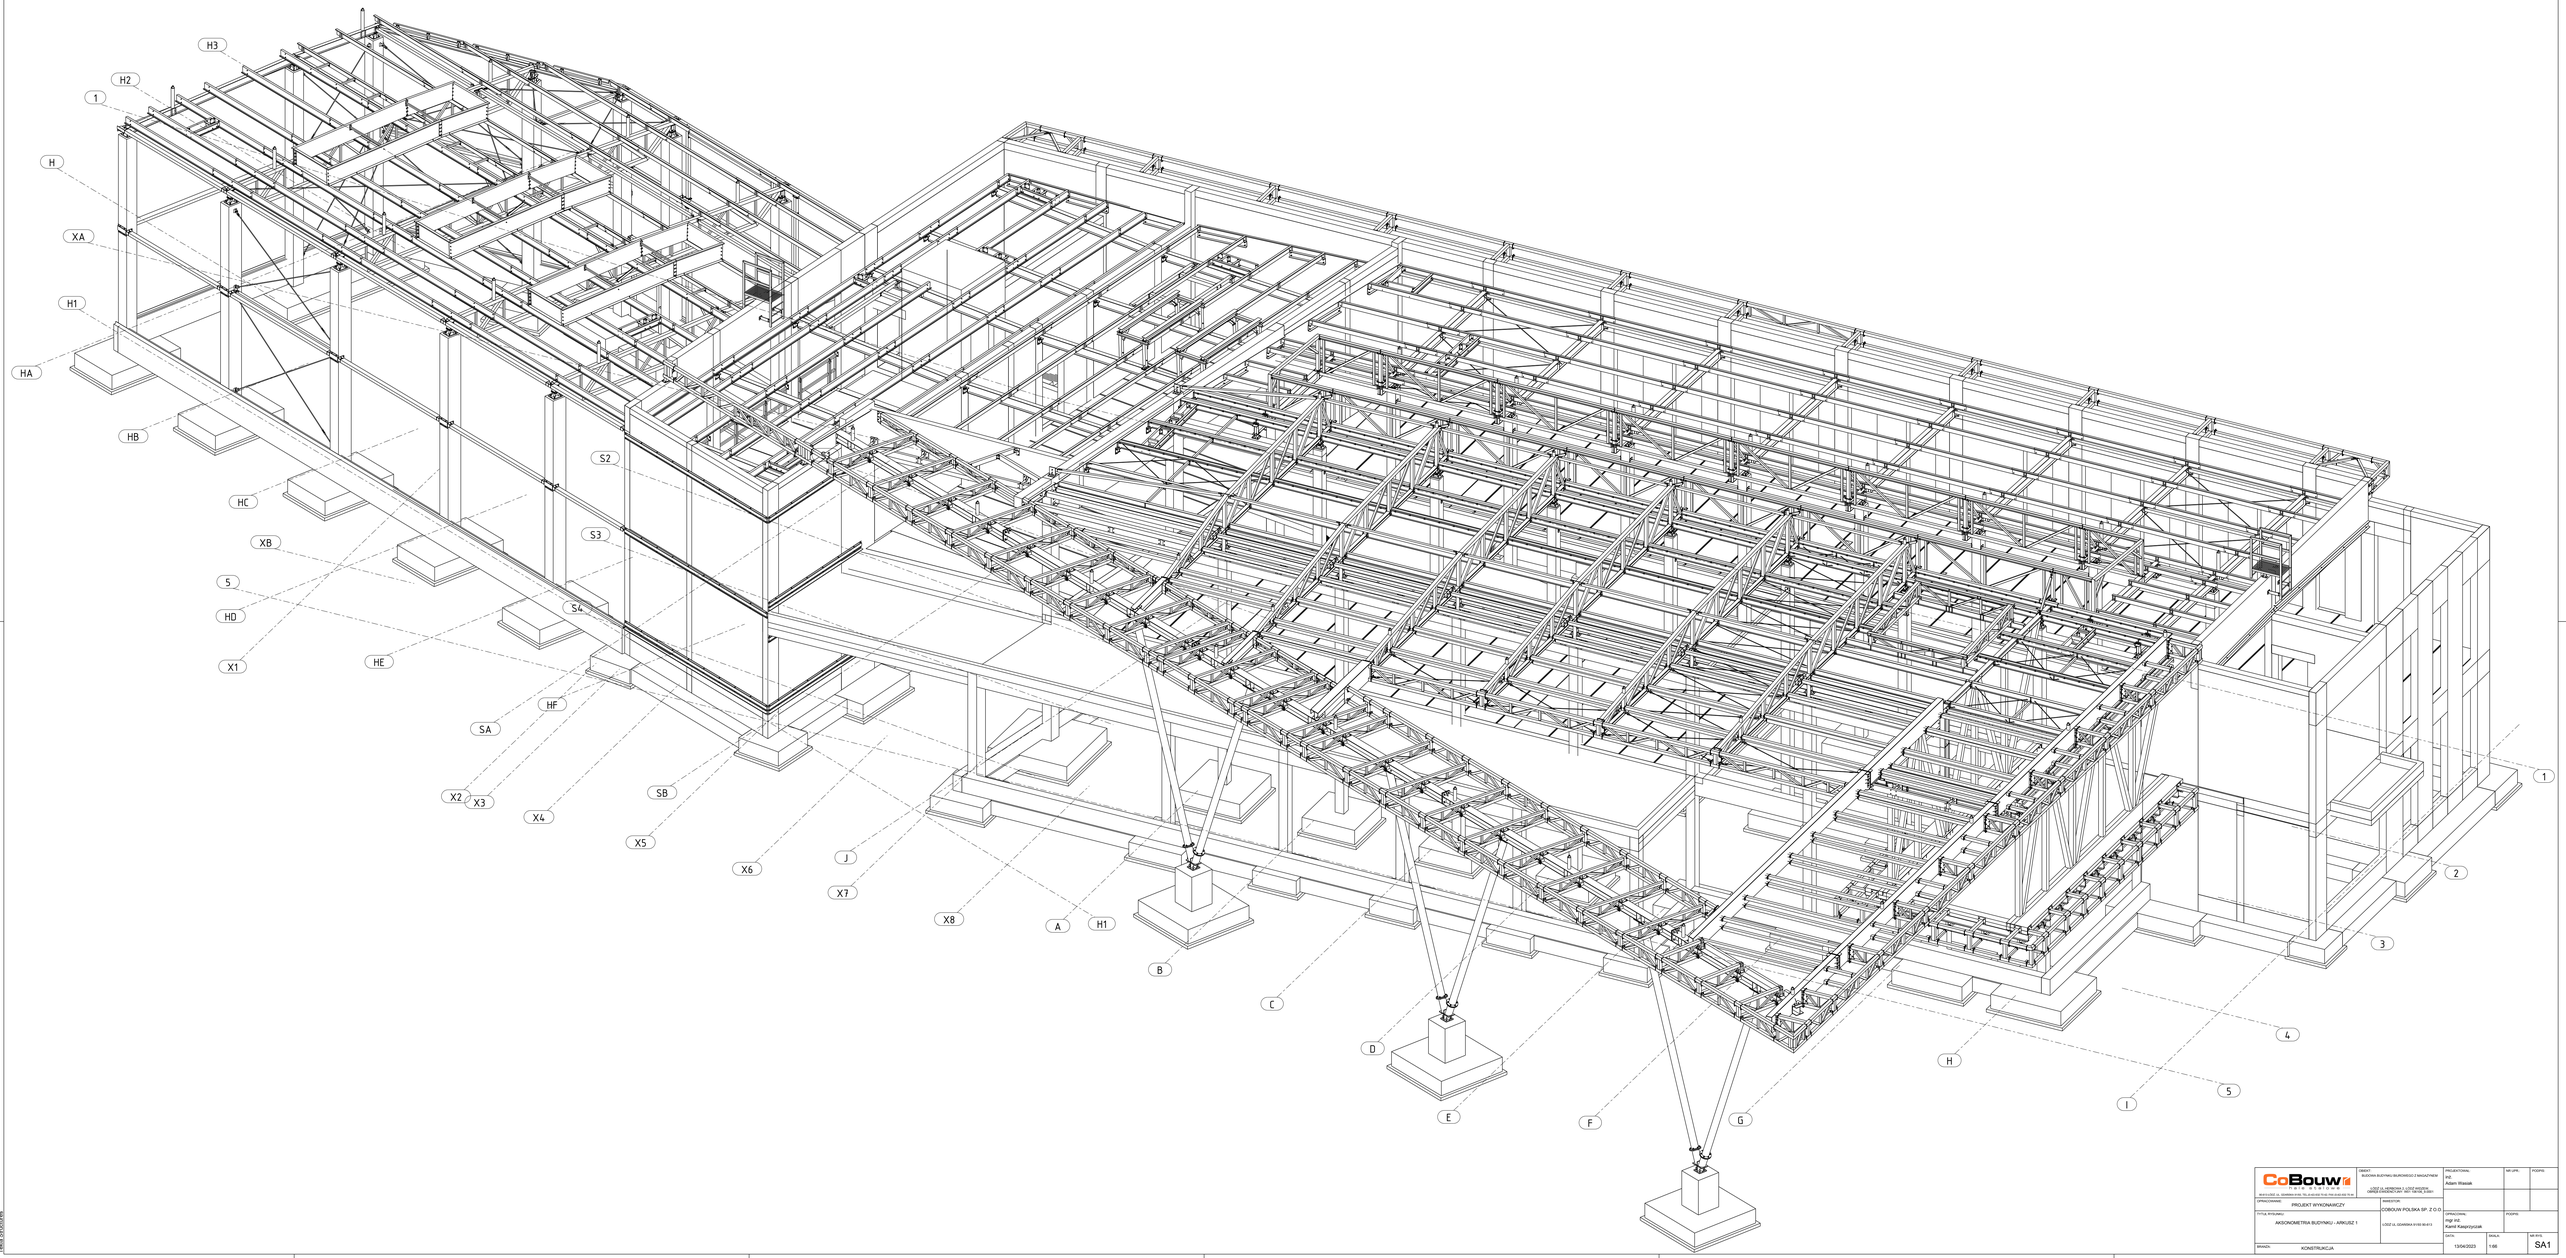

BRANŻA: KONSTRUKCJA		DATA: 13/04/2023	SKALA: 1:66	NR RYS.: SA1

