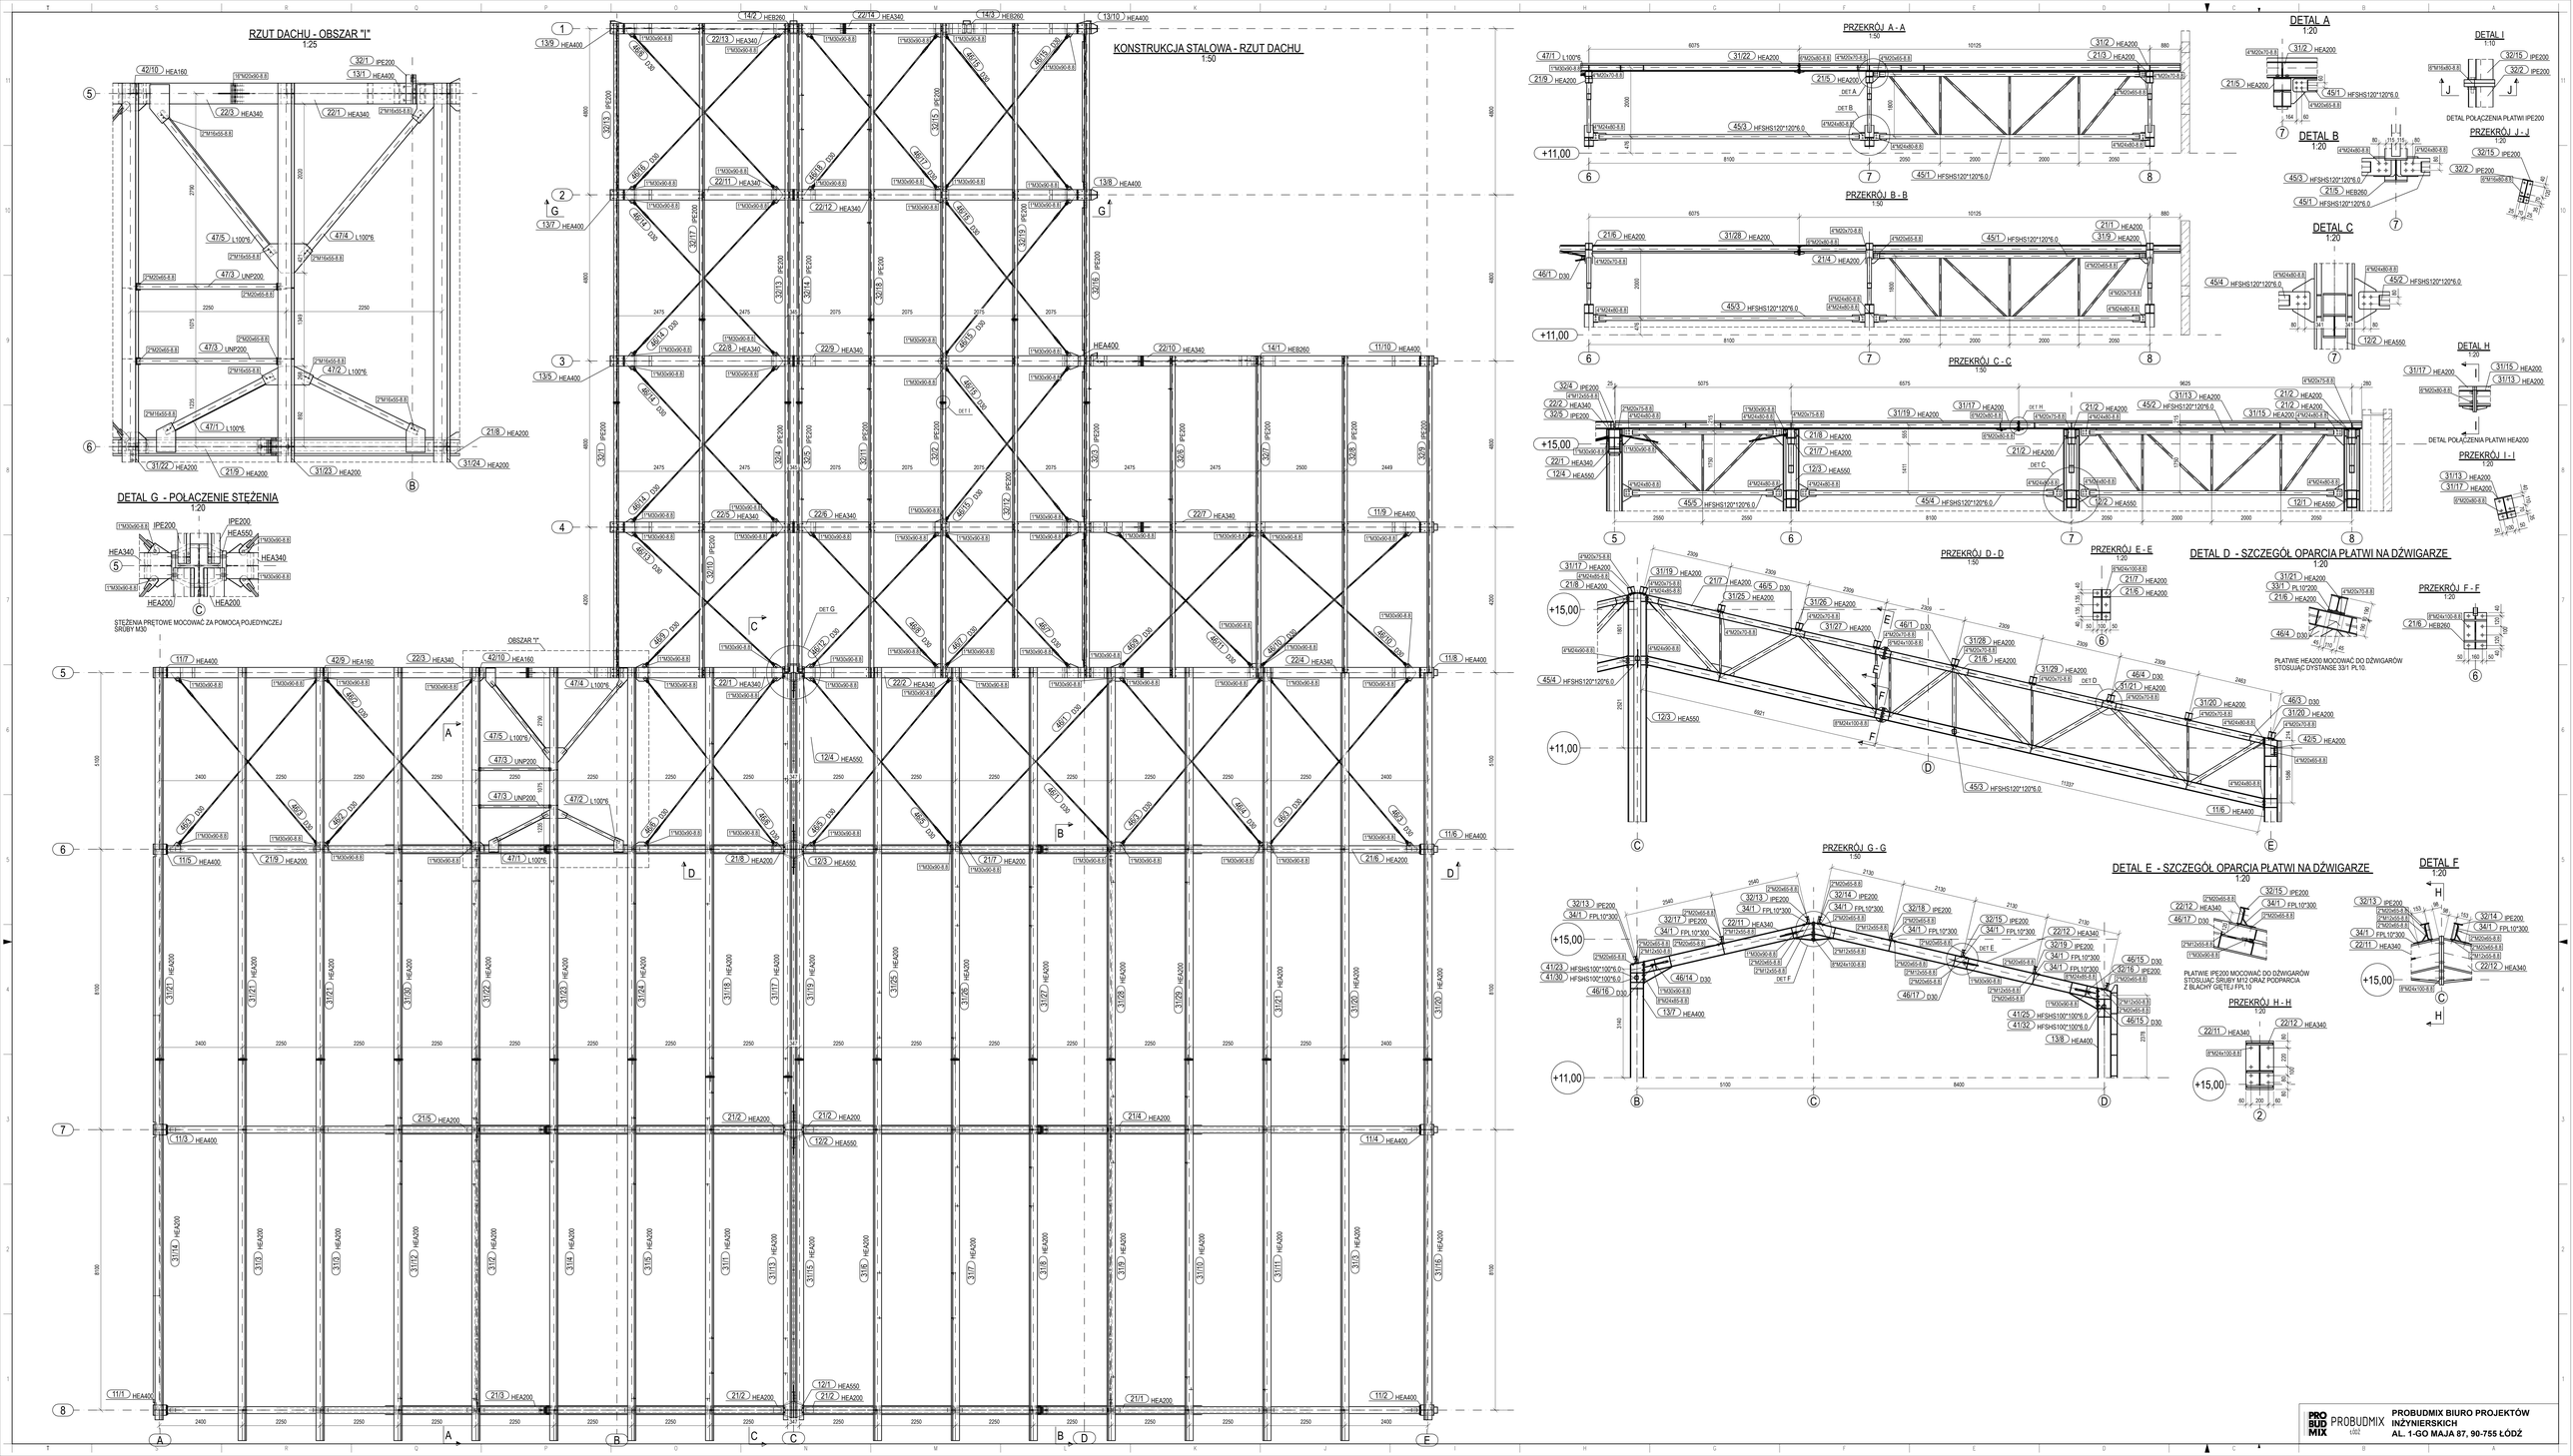

PROBUDMIX

PROBUDMIX BIURO PROJEKTÓW INŻYNIERSKICH
AL. 1-GO MAJA 87, 90-755 ŁÓDŹ