

OPMERKING:
extra openingen/ soft spots
technieken te voorzien

LEGENDE

Bekisting	Grondplan	Sneede/Detail	Algemeen
	TPO betondek	TPO betondek	Sneebouwen
	TPO betondek & kolom	TPO betondek & kolom	Kalkbetonnen (balk)
	Profiel betondek	Profiel betondek	Betonbalken
	Profiel betondek & kolom	Profiel betondek & kolom	Verborgen structureel element

Plaatswapening	Bestanddeel
	Bovenwapening laag 4
	Bovenwapening laag 3
	Onderwapening laag 2
	Onderwapening laag 1

gebruikte afkortingen	betekenis
TPO	top plaatbeton gestort
BOC	top of concrete
PL	precast slab
HS	housing-roofslip (beton-roofslip)

ALGEMENE NOTA

1. Structurele elementen - algemeen

Alle afmetingen zijn in meters (m) en zijn afgerond op twee decimalen. Afmetingen in haakjes zijn in centimeters (cm).


2.1 Voerplaten ter plaatse gestort

2.2 Prefabricatie


3. Staat

Kwaliteit productie: S20 (normaal)

Kwaliteit uitvoering: B1005

Bestanddeel: B.1

Levensduur: Aantoonbaar voor de toezicht op de kwaliteit, met een minimum van 50 jaar.

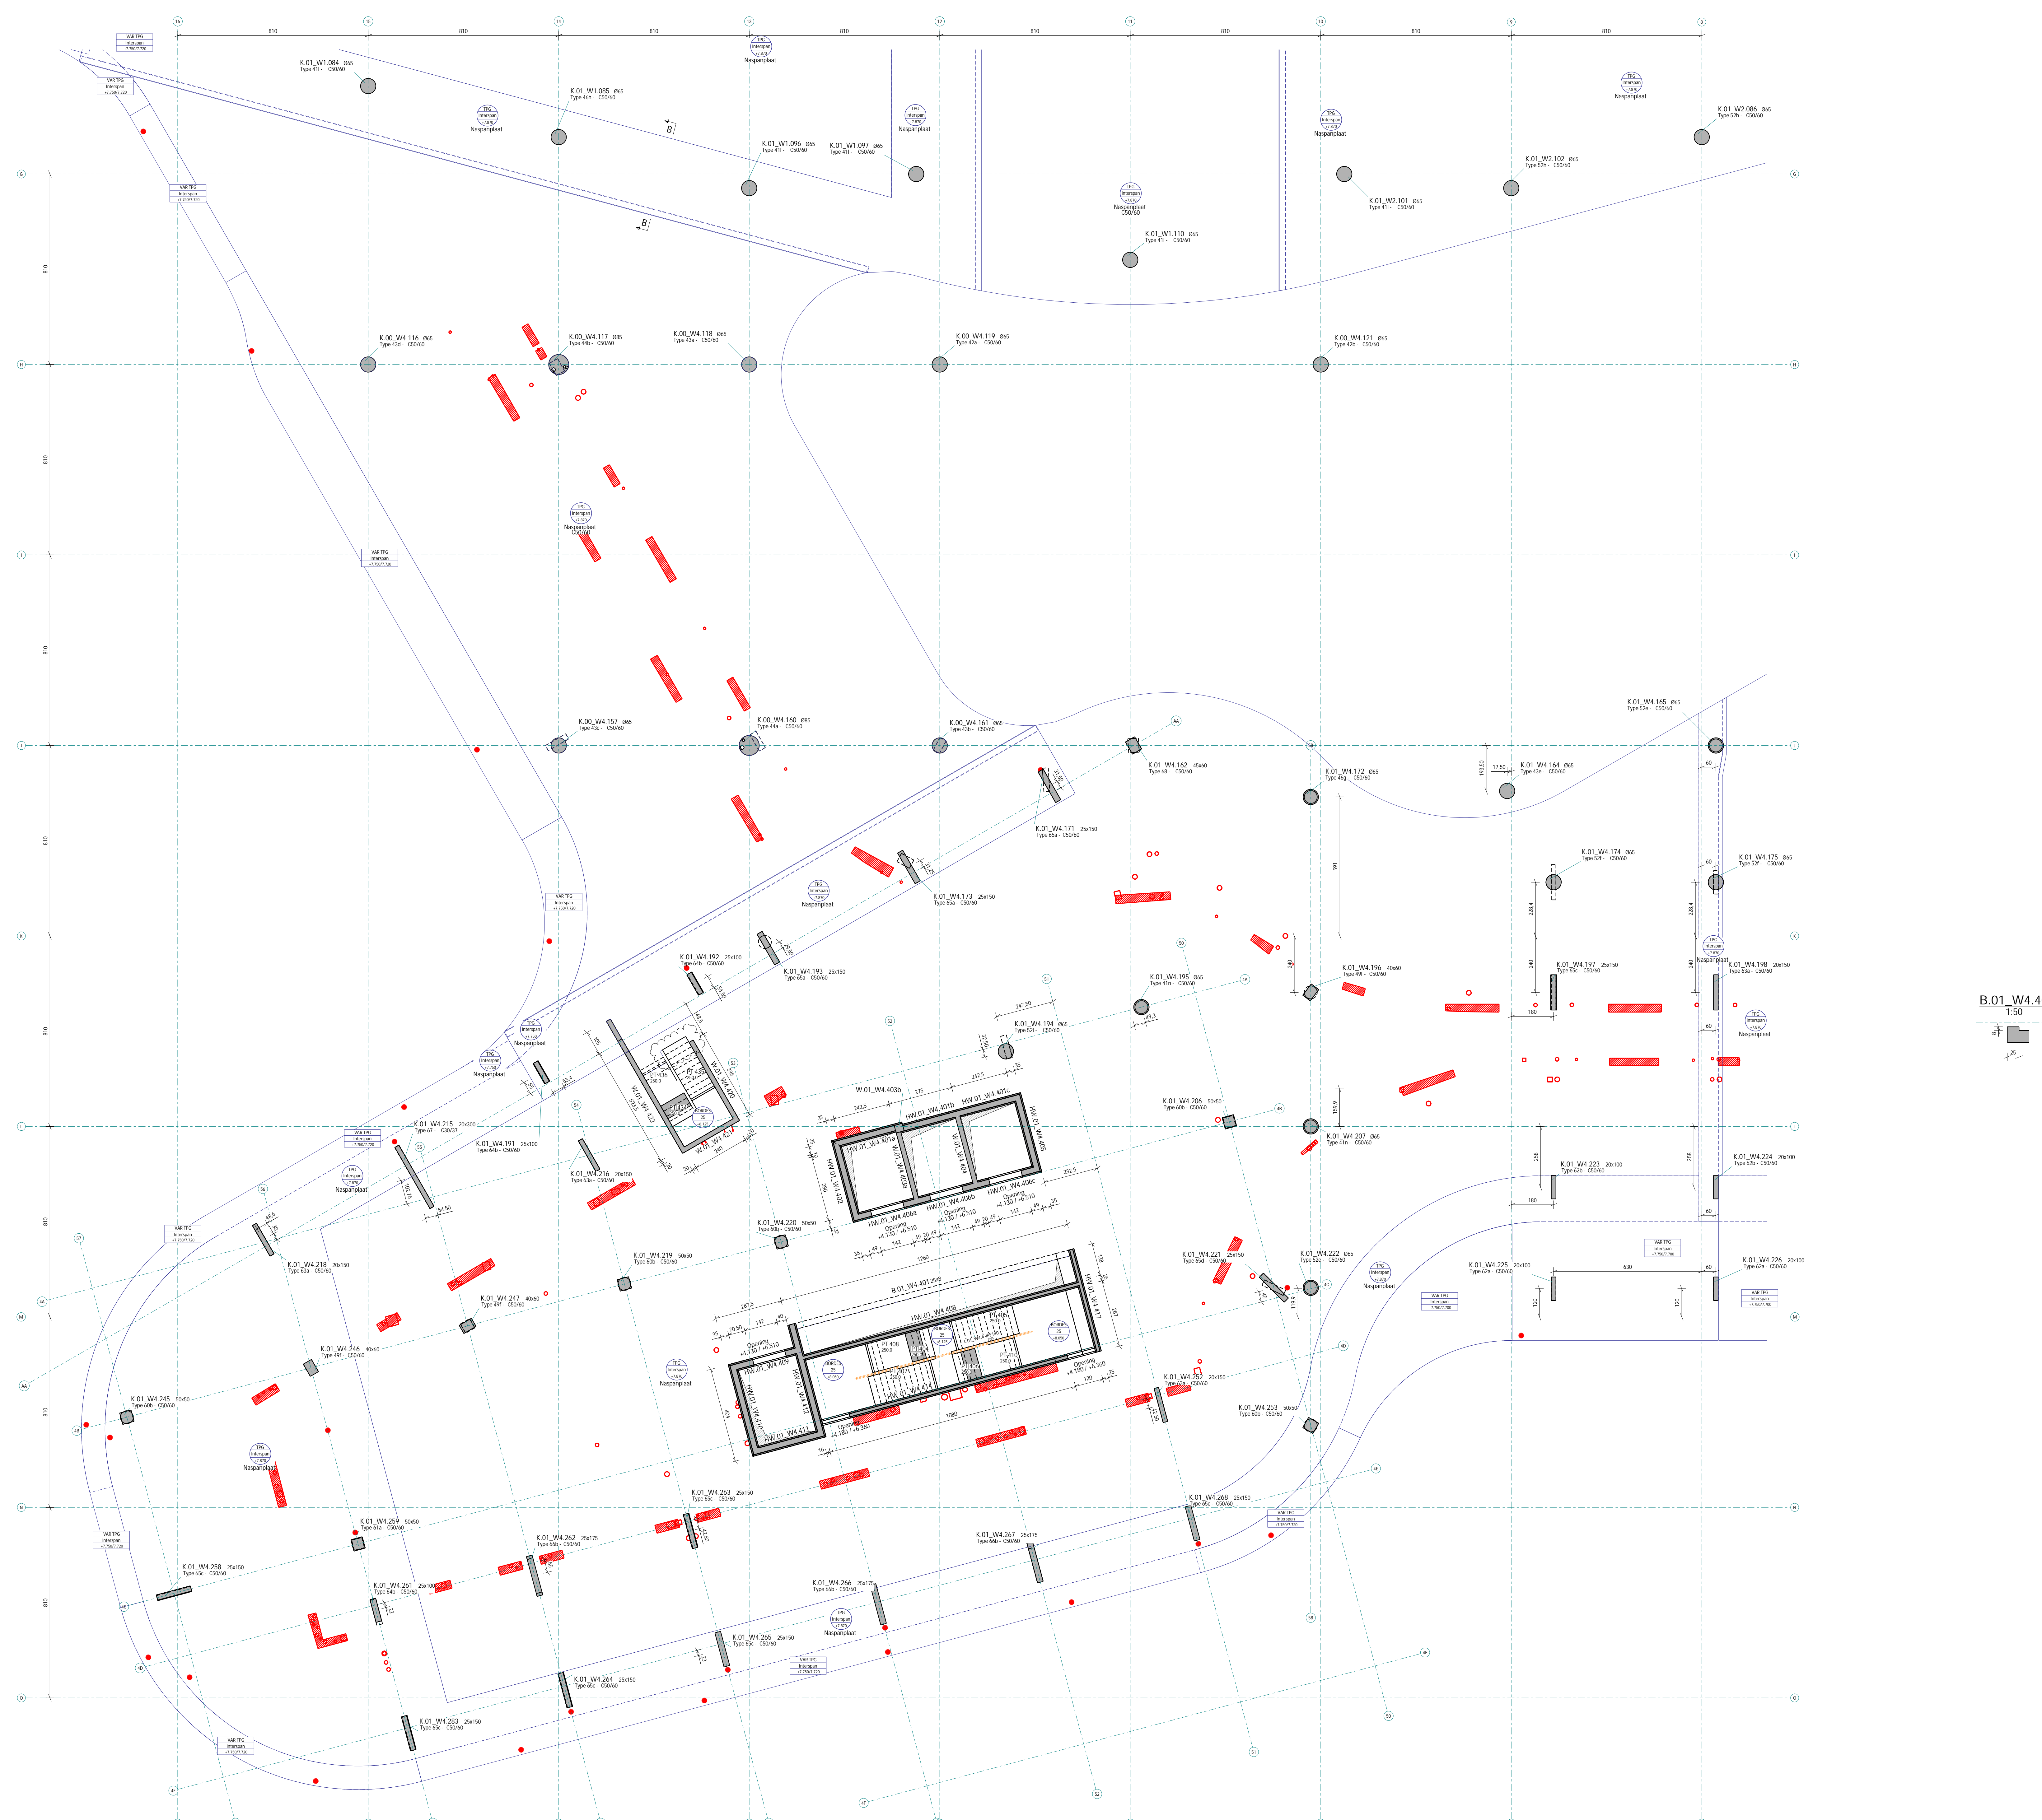

Afdek +1 - W4
1:100

macobo-stabo
CONSTRUCTION ENGINEERS

www.macobo-stabo.be

Projectingenieur: Jozeph Grochowitzak
Projectleider: SWWW

The Wings
Culliganlaan/Kouterveldstraat, 1831 Diegem

Studiebureau: Macobo-Stabo, Rabeno Begijnlaan 1C, 3012 Leuven, +32 16 50 81 00, leuven@macobo-stabo.be

Opdrachtgever: Ghelamco Invest, Zandvoortweg 10, 8900 Ieper, 057 21 91 14, belgium@ghelamco.com

Architect: Assar Ilox Architects, Lodewijk Mortelmansstraat 9, 2610 ANTWERPEN, 03 230 09 06, info-ilo@assar.com

Aannemer: (blank)

Afdek +1 - W4

Index	Datum	Tak	Omschrijving
I	16.10.2020	SW/WW	eerste uitgave
I	07.02.2022	SW/WW	Wand in traphal vervangen met staalprofiel
J	04.04.2022	SW/WW	Opening trap-aanloop