


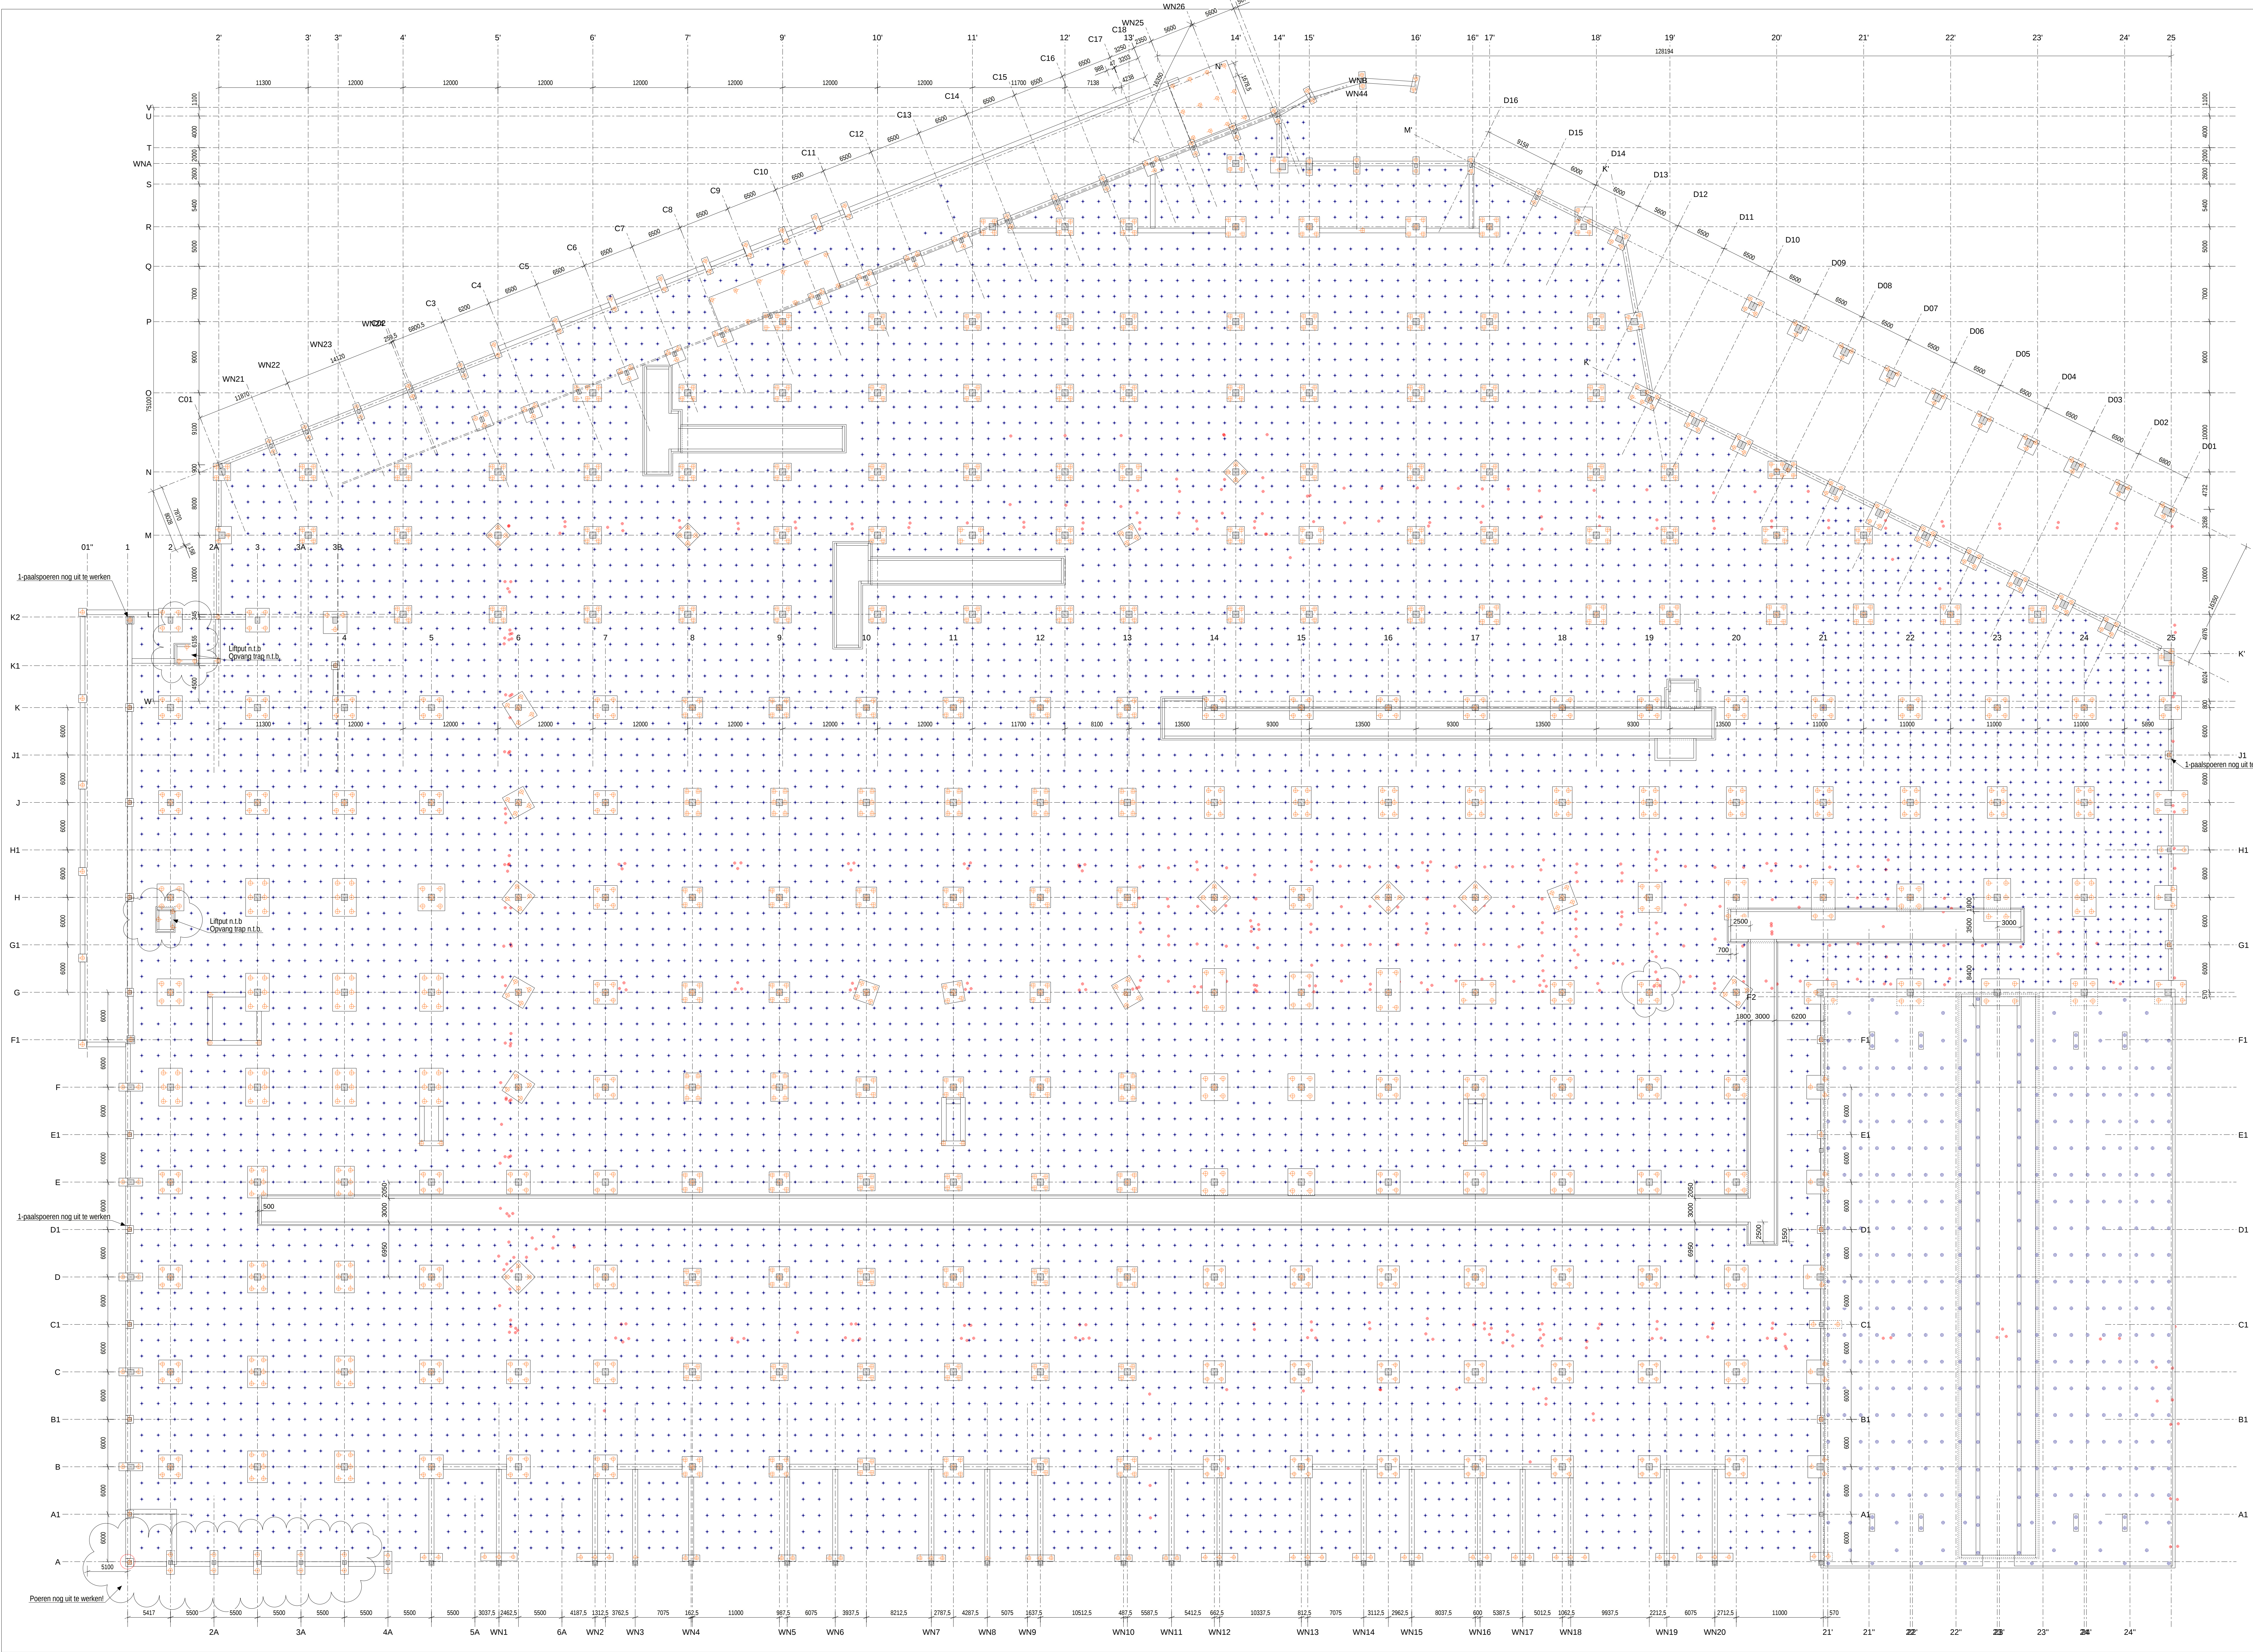




**Industriebouw
WILLY
NAESSENS
NEDERLAND**

Vimmerik 18
NL-5253 CB Nieuwkuijk
Tel. : +31 (0)85-2737230
E-mail : info@willynaessens.nl
www.willynaessens.nl

Project : WDP_De Jong De Lier

Bouwplaats :

Aannemer :

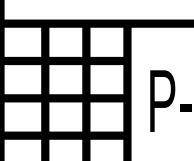**P-1001 Palenplan totaal**

Projectleider :		Gemaakt door :		Plan nr. :	
Dossier nr. : NL-450161		Datum :		Proefplan door :	
Datum :		Wijzigingen		Schal : 1:250	

Het uitvoeren van doorboringen in de betonstructuur, welfsels, TT-dakelementen en wanden < met uitzondering van deze, die aangeduid zijn op de uitvoeringsplannen van de N.V. Willy Naessens Nederland) zijn alleen mogelijk na controle en goedkeuring van Willy Naessens Nederland.

Handtekening :