
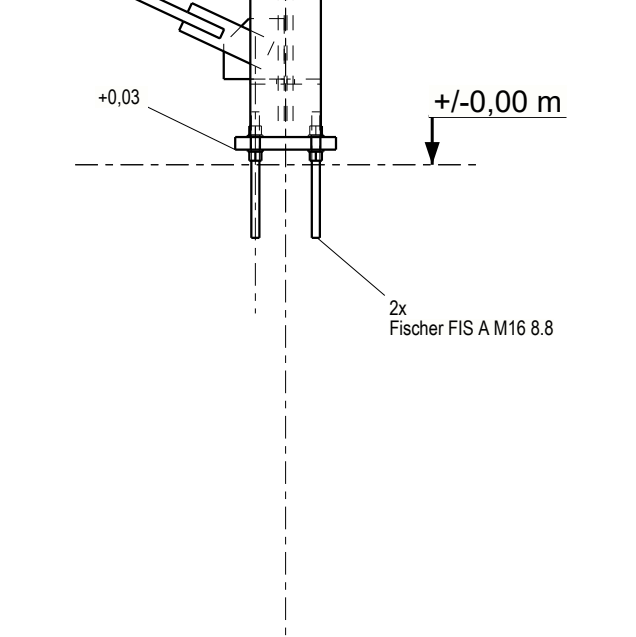
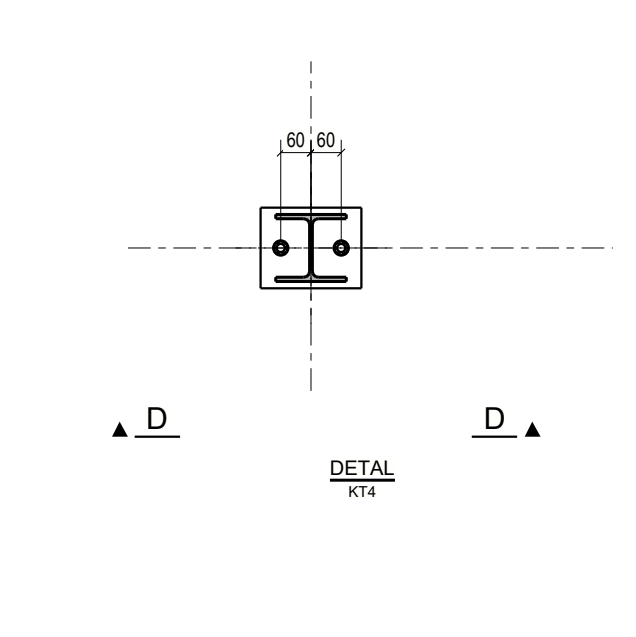
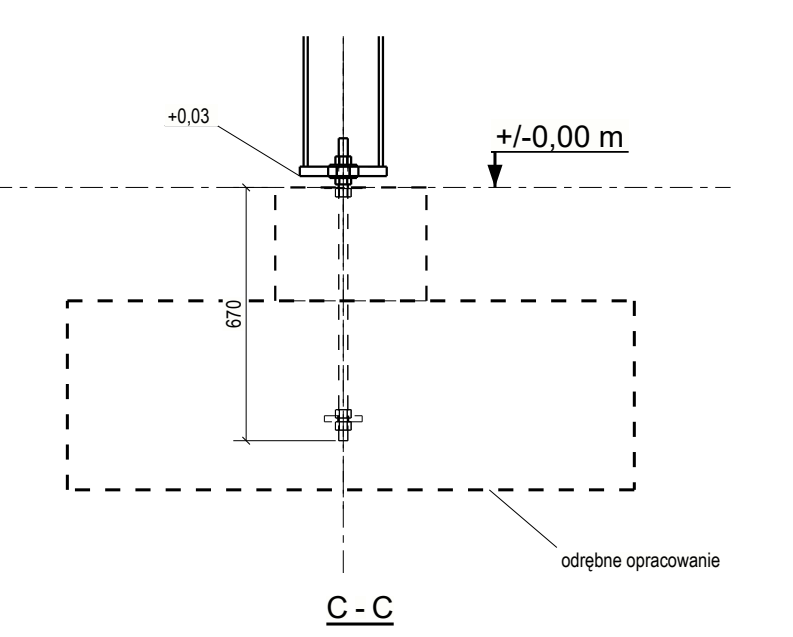
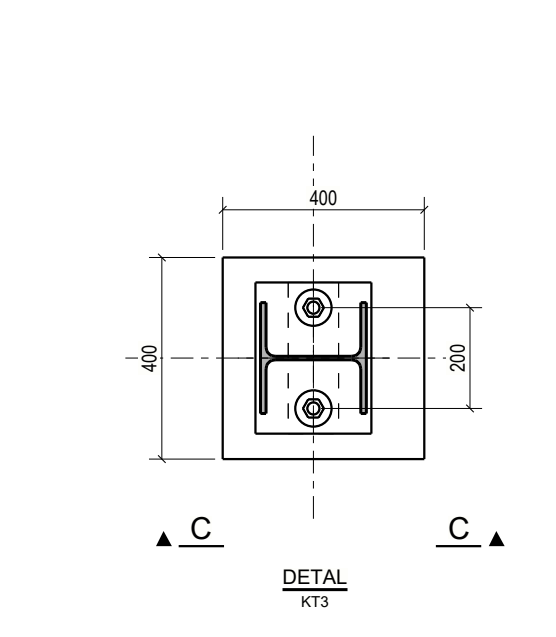
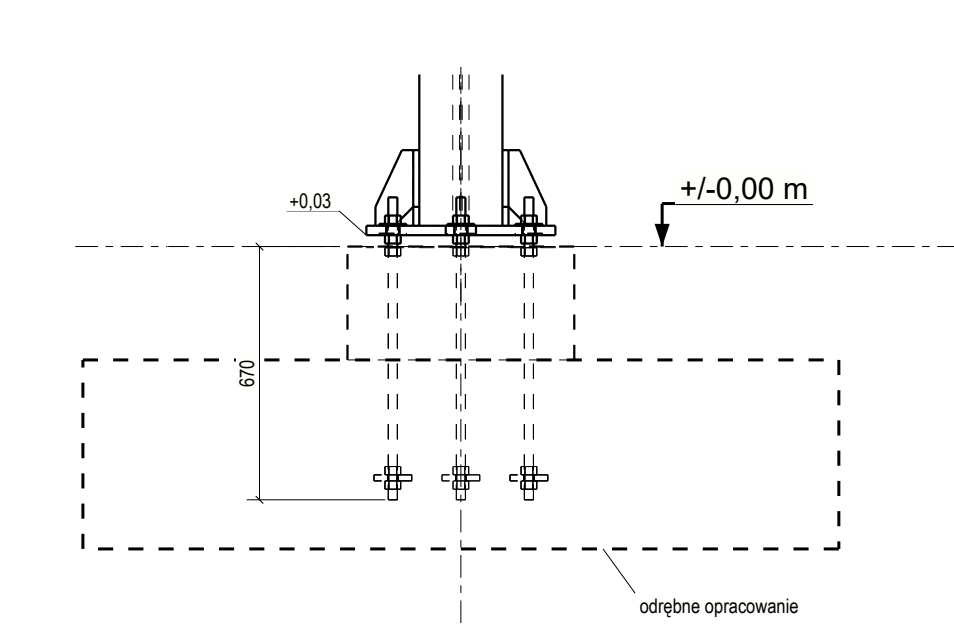
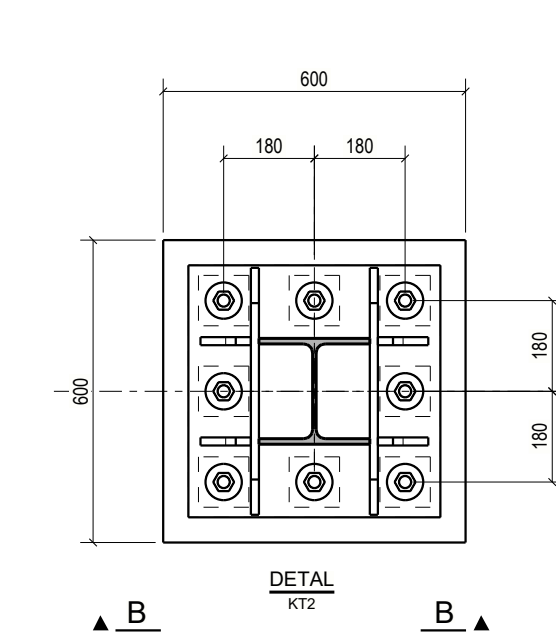
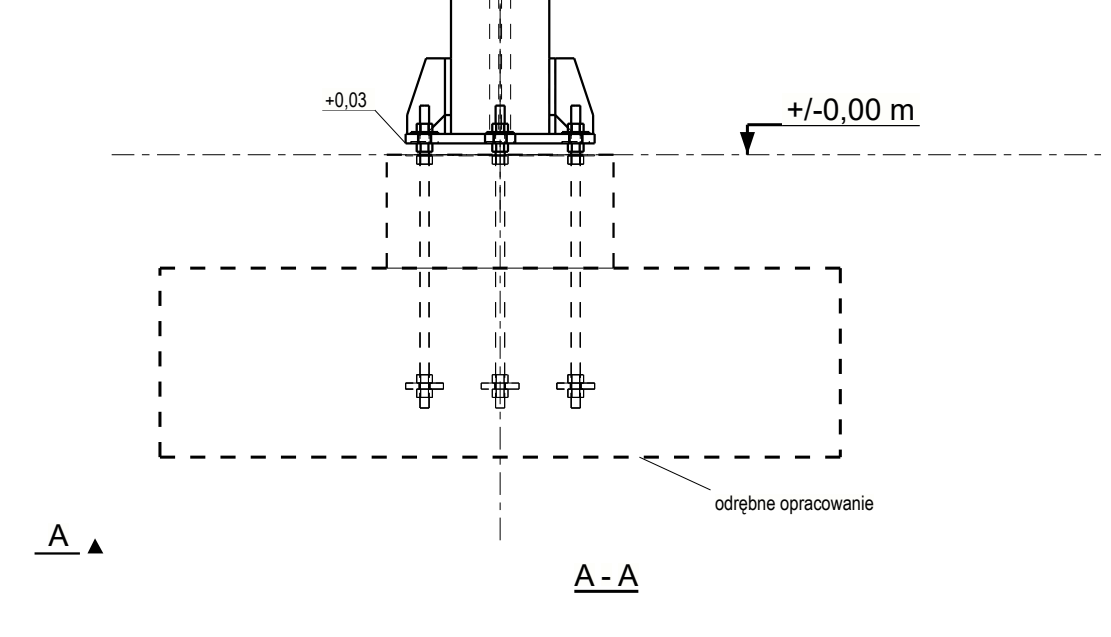
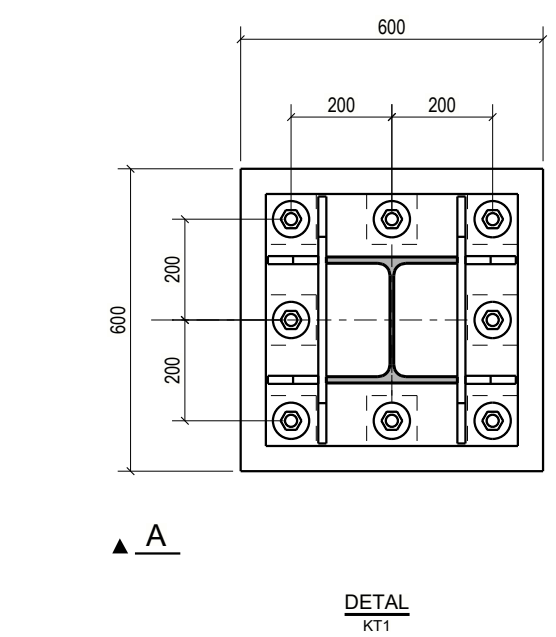


 

DO AKCEPTACJI