1 db a(z) 205 . Fázisban

Összesen: 1 db

3 D - 3 D
1:5

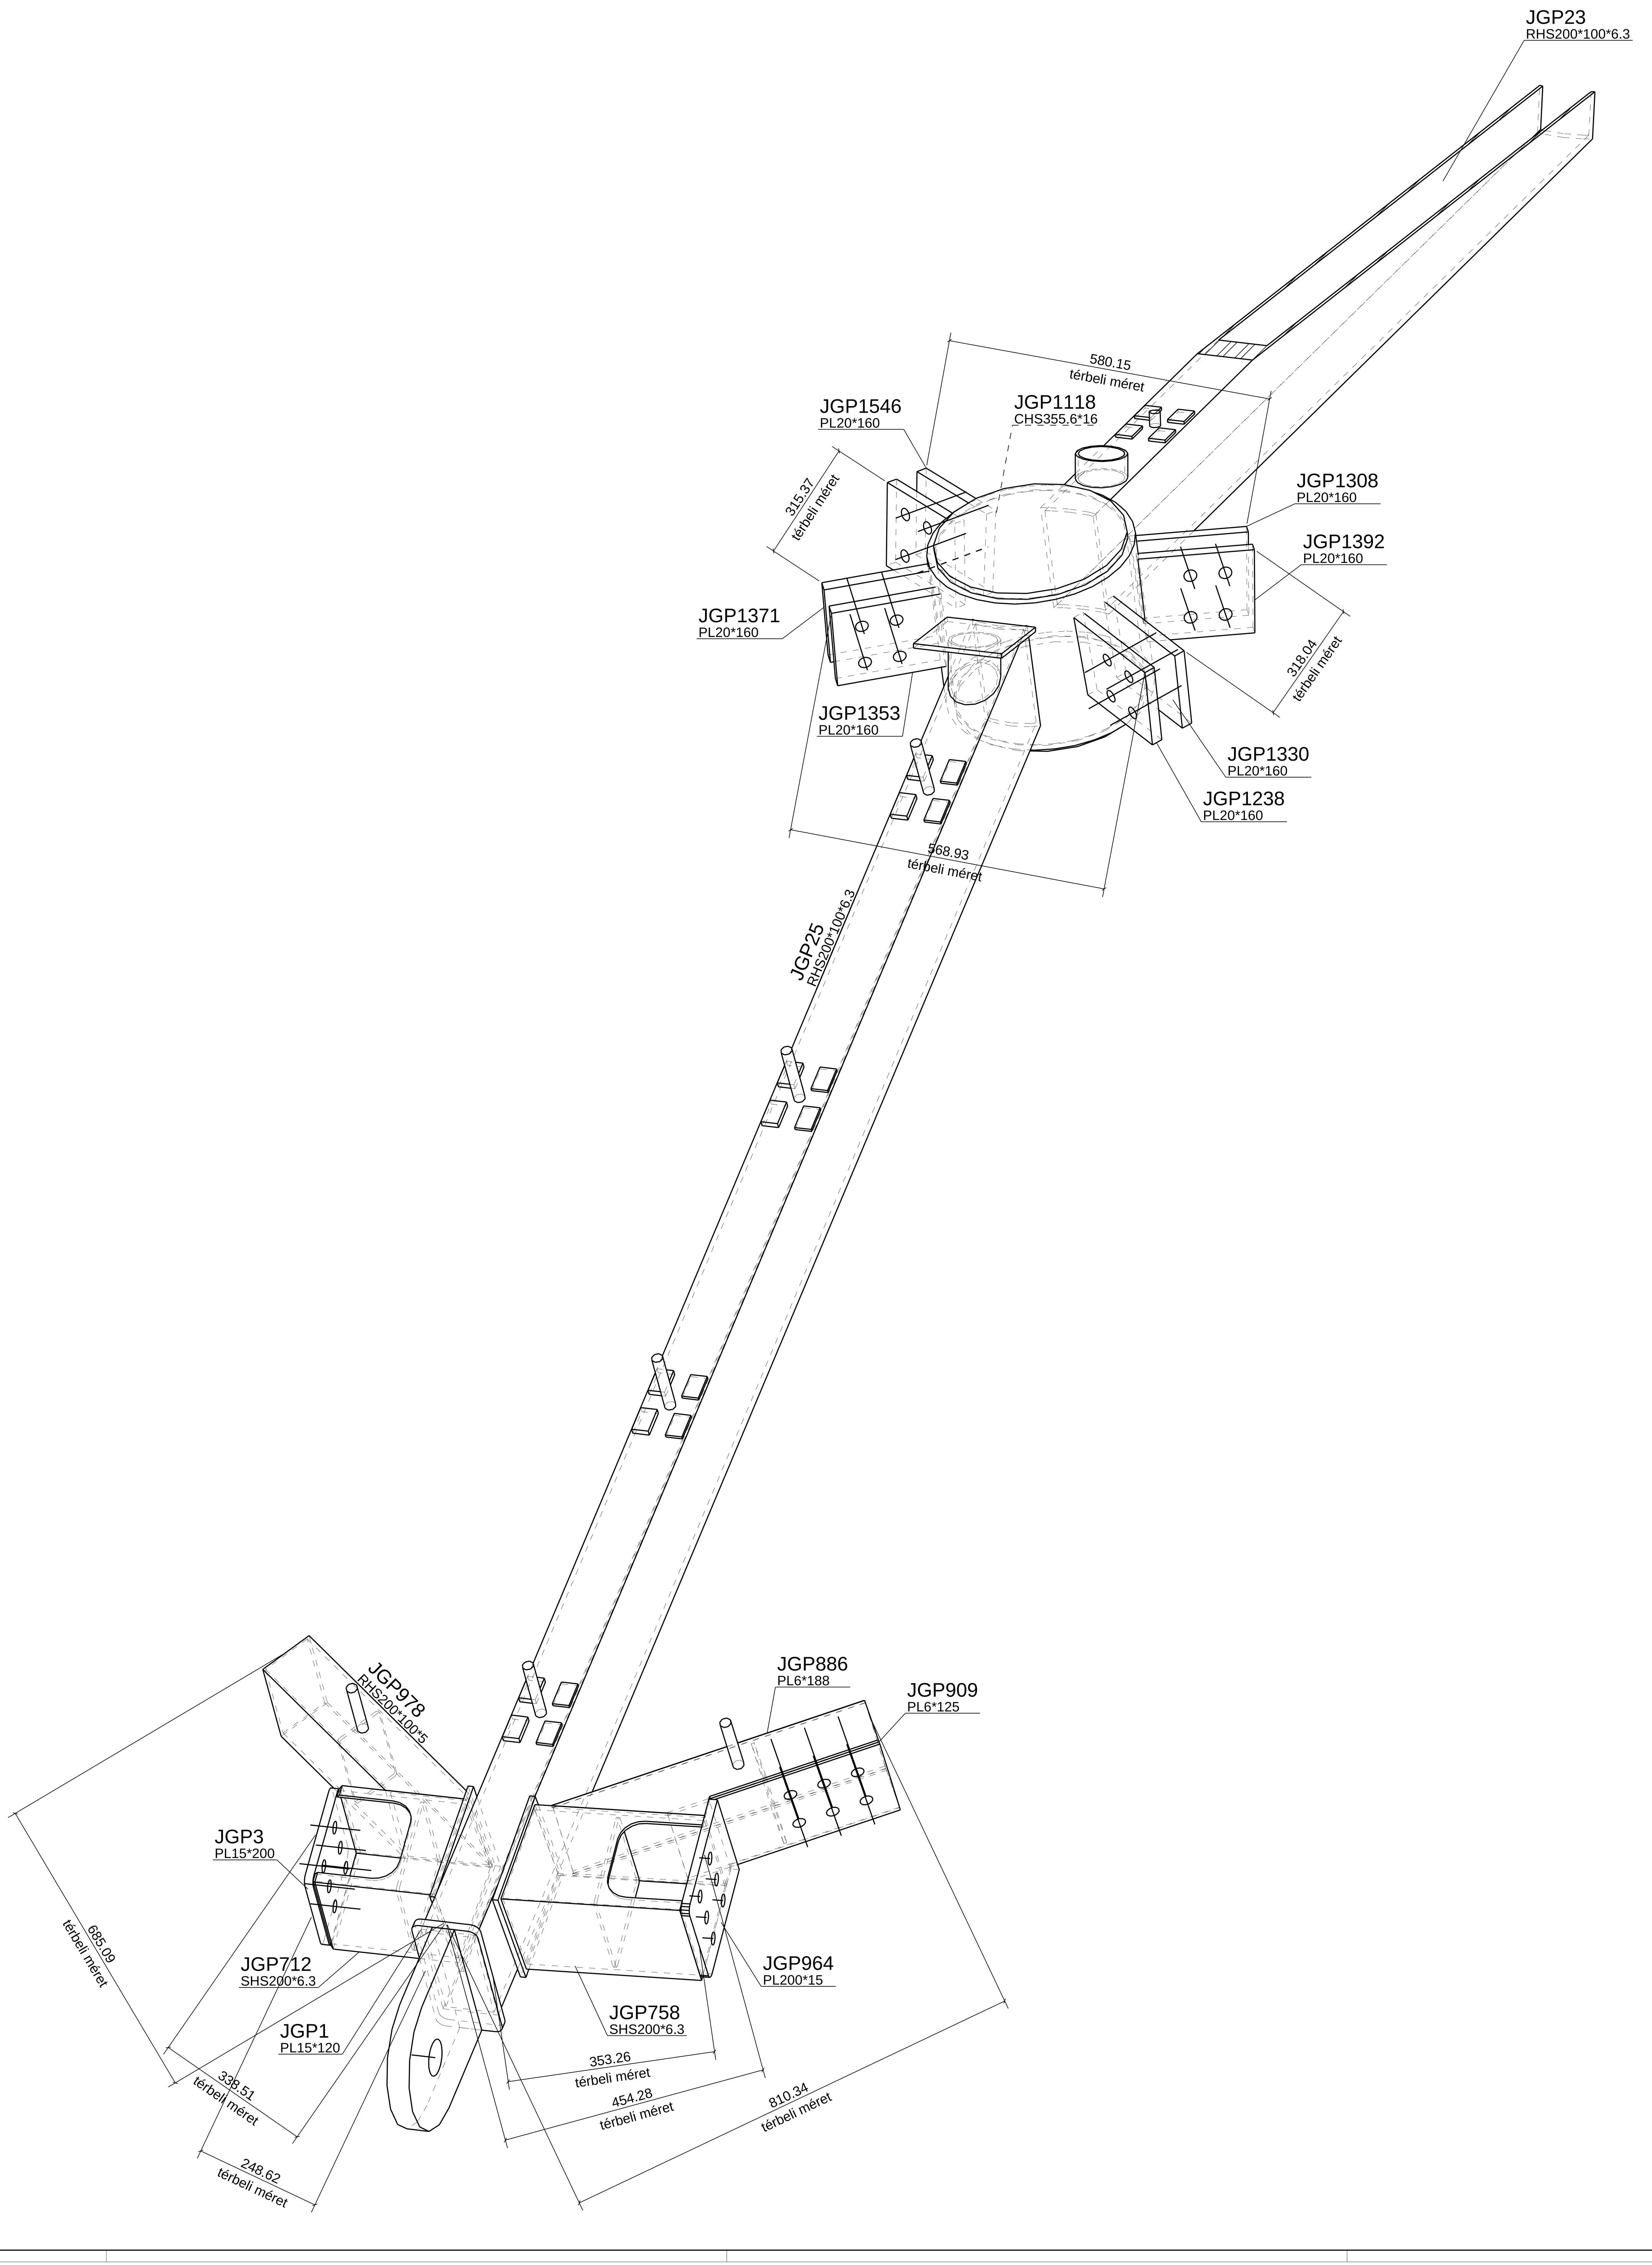

3 D - 3 D
1:5

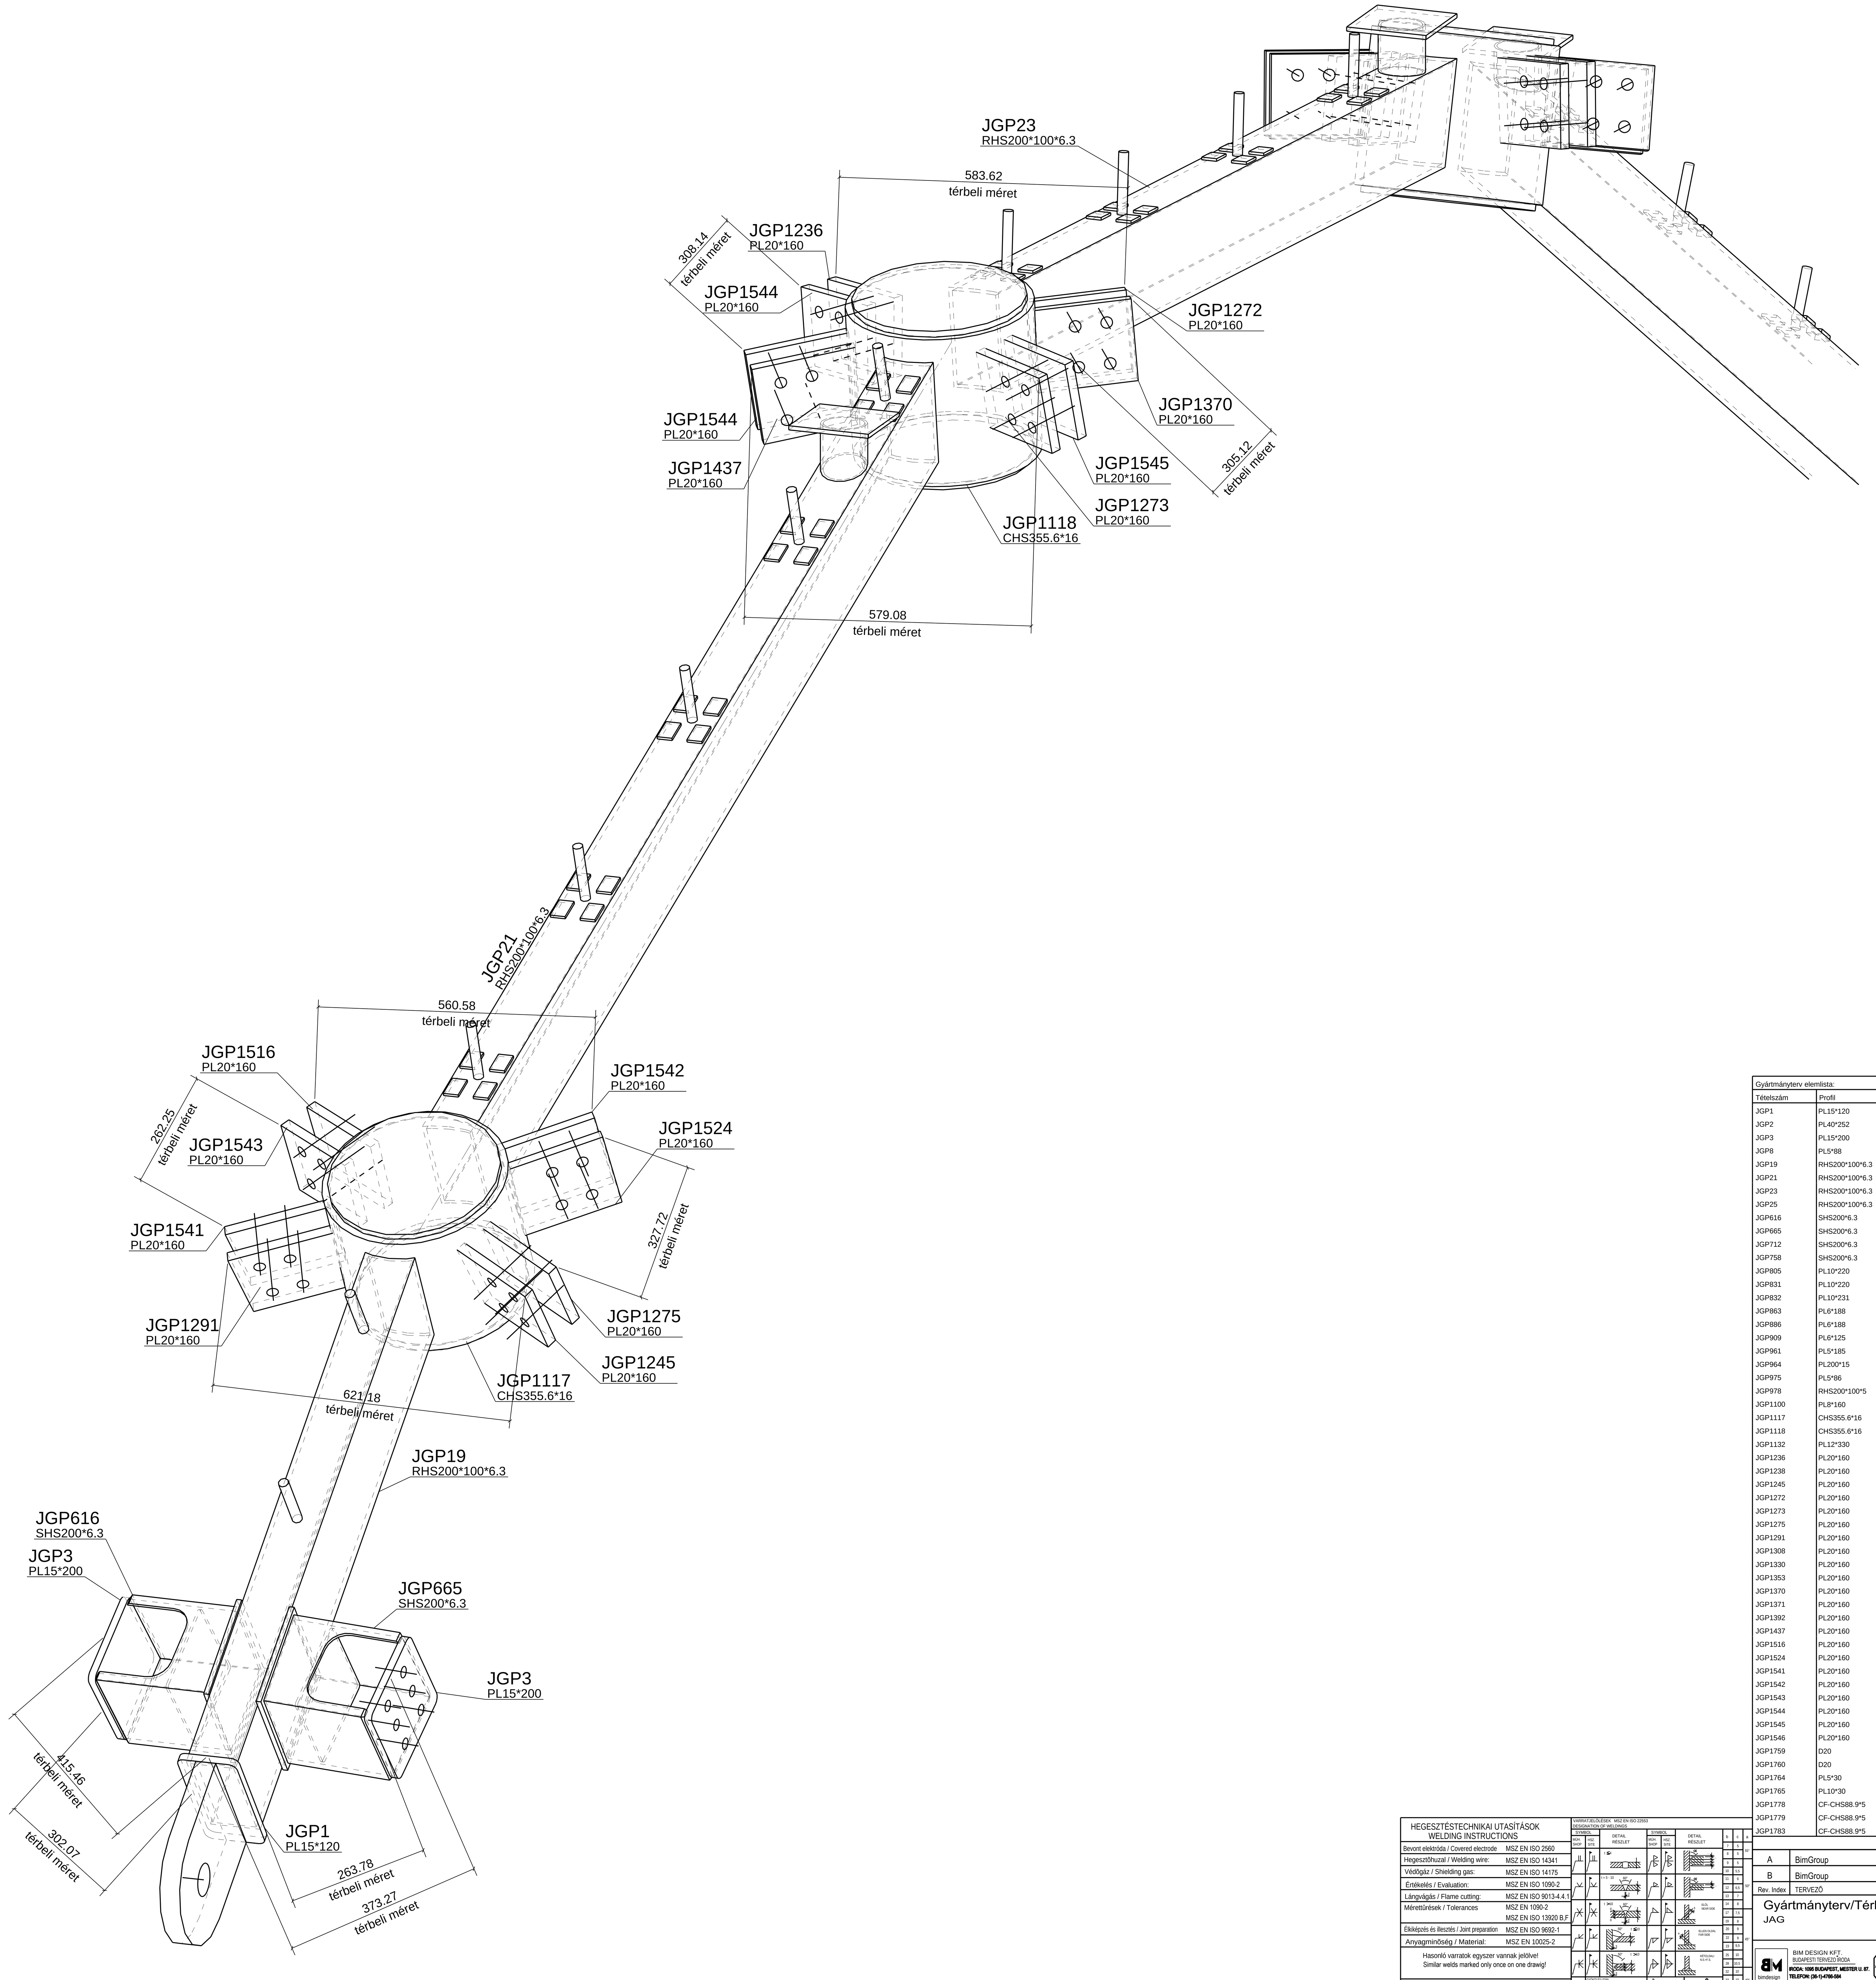

Gyártmányterv elemlista: JGA304 gyártmányhoz. Készül: 1 db

Tételszám	Profil	Anyagminõség	Db.	Hossz(mm)	Felület(nm)	Súly (kg)
JGP1	PL15*120	S355J2	2	252	0.14	7.1
JGP2	PL40*252	S355J2	2	305	0.36	43.7
JGP3	PL15*200	S355J2	3	200	0.27	14.1
JGP8	PL5*88	S355J2	1	188	0.04	0.6
JGP19	RHS200*100*6.3	S355J2	1	1189	0.70	33.3
JGP21	RHS200*100*6.3	S355J2	1	2538	1.48	70.9
JGP23	RHS200*100*6.3	S355J2	1	2380	1.39	66.2
JGP25	RHS200*100*6.3	S355J2	1	3033	1.79	85.5
JGP616	SHS200*6.3	S355J2	1	237	0.16	7.4
JGP665	SHS200*6.3	S355J2	1	239	0.16	7.5
JGP712	SHS200*6.3	S355J2	1	237	0.16	7.5
JGP758	SHS200*6.3	S355J2	1	315	0.23	10.5
JGP805	PL10*220	S355J2	2	222	0.21	7.6
JGP831	PL10*220	S355J2	1	221	0.11	3.8
JGP832	PL10*231	S355J2	1	221	0.11	3.9
JGP863	PL6*188	S355J2	1	378	0.15	3.3
JGP886	PL6*188	S355J2	1	558	0.22	4.9
JGP909	PL6*125	S355J2	2	559	0.19	4.2
JGP961	PL5*185	S355J2	4	185	0.29	5.4
JGP964	PL200*15	S355J2	1	234	0.11	5.5
JGP975	PL5*86	S355J2	1	186	0.03	0.6
JGP978	RHS200*100*5	S355J2	1	465	0.24	9.2
JGP1100	PL8*160	S355J2	3	160	0.17	4.8
JGP1117	CHS355.6*16	S355J2	1	280	0.33	37.3
JGP1118	CHS355.6*16	S355J2	2	300	0.70	79.9
JGP1132	PL12*330	S355J2	6	330	1.08	47.6
JGP1236	PL20*160	S355J2	1	200	0.07	4.8
JGP1238	PL20*160	S355J2	1	198	0.07	4.7
JGP1245	PL20*160	S355J2	1	193	0.07	4.7
JGP1272	PL20*160	S355J2	1	189	0.07	4.7
JGP1273	PL20*160	S355J2	1	188	0.07	4.7
JGP1275	PL20*160	S355J2	1	187	0.07	4.7
JGP1291	PL20*160	S355J2	1	207	0.08	4.9
JGP1308	PL20*160	S355J2	1	201	0.08	4.8
JGP1330	PL20*160	S355J2	1	197	0.07	4.8
JGP1353	PL20*160	S355J2	1	189	0.07	4.7
JGP1370	PL20*160	S355J2	1	191	0.07	4.7
JGP1371	PL20*160	S355J2	1	192	0.07	4.7
JGP1392	PL20*160	S355J2	1	200	0.08	4.8
JGP1437	PL20*160	S355J2	1	199	0.07	4.8
JGP1516	PL20*160	S355J2	1	194	0.07	4.7
JGP1524	PL20*160	S355J2	1	193	0.07	4.7
JGP1541	PL20*160	S355J2	1	203	0.08	4.9
JGP1542	PL20*160	S355J2	1	189	0.07	4.7
JGP1543	PL20*160	S355J2	1	194	0.07	4.7
JGP1544	PL20*160	S355J2	2	199	0.15	9.6
JGP1545	PL20*160	S355J2	1	191	0.07	4.7
JGP1546	PL20*160	S355J2	2	189	0.15	9.4
JGP1759	D20	4.8.	15	120	0.12	4.0
JGP1760	D20	4.8.	2	115	0.02	0.5
JGP1764	PL5*30	S355J2	44	50	0.17	2.6
JGP1765	PL10*30	S355J2	8	50	0.04	0.9
JGP1778	CF-CHS88.9*5	S355J2	1	95	0.03	0.9
JGP1779	CF-CHS88.9*5	S355J2	1	102	0.02	0.8
JGP1783	CF-CHS88.9*5	S355J2	1	102	0.03	0.9
				Összesen:	13.02	696.8

HEGESZTÉSTECHNIKAI UTASÍTÁSOK WELDING INSTRUCTIONS	
Bevont elektróda / Covered electrode	MSZ EN ISO 2560
Hegesztõhuzal / Welding wire:	MSZ EN ISO 14341
Védõgáz / Shielding gas:	MSZ EN ISO 14175
Értékelés / Evaluation:	MSZ EN ISO 1090-2
Lángvágás / Flame cutting:	MSZ EN ISO 9013-4.4.1
Mérettûrések / Tolerances	MSZ EN 1090-2 MSZ EN ISO 13920 B,F
Élkiképzés és illesztés / Joint preparation	MSZ EN ISO 9692-1
Anyagminõség / Material:	MSZ EN 10025-2
Hasonló varratok egyszer vannak jelölve! Similar welds marked only once on one drawig!	
Varratjelölés / Weld marking:	MSZ EN ISO 2553

VARRATJELÖLÉSEK MSZ EN ISO 22553
DESIGNATION OF WELDINGS

b	c	a	
7	5		55°
8	5		
9	5		
10	5,5		
11	6		50°
12	6,5		
13	7		
14	8		
17	7,5		
19	8		
20	9		45°
22	9		
23	9,5		
25	10		
28	10,5		
32	10		40°
33	10		
35	10,5		

Rev. Index	TERVEZÕ	SZERKESZTÕ	REVÍZIÓ TÁRGYA	DÁTUM
A	BimGroup	RKK Team	Elso kiadás	2022-06-27
B	BimGroup	RKK Team	Második kiadás	2022-06-30

Gyártmányterv/Térbeli méretek
JAG

BIM DESIGN KFT.
BUDAPESTI TERVEZO IRODA
IRODA: 1095 BUDAPEST, MESTER U. 87.
TELEFON: (36-1)-4766-584
FAX: (36-1) 4766-505
bimdesign

MUNKASZÁM	P21232	MÉRETARÁNY	1:5
KIVITELI OSZTÁLY	EXC3	TERV MÉRET	1600x841
RAJZSZÁM	JGA304_Rev_B		