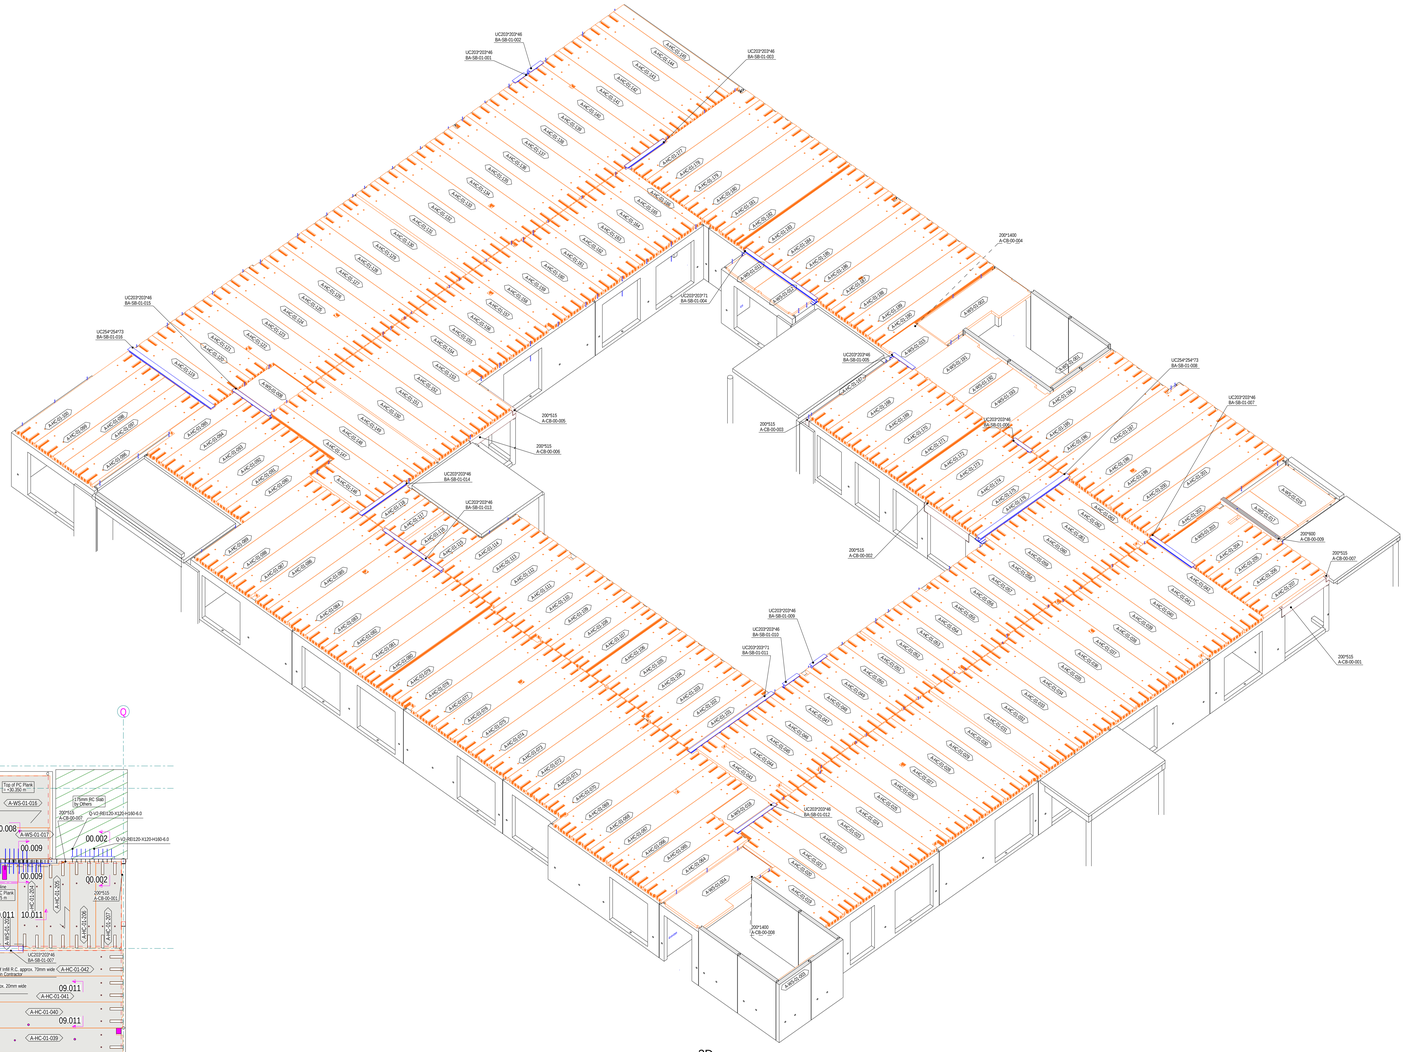

3D
1:100

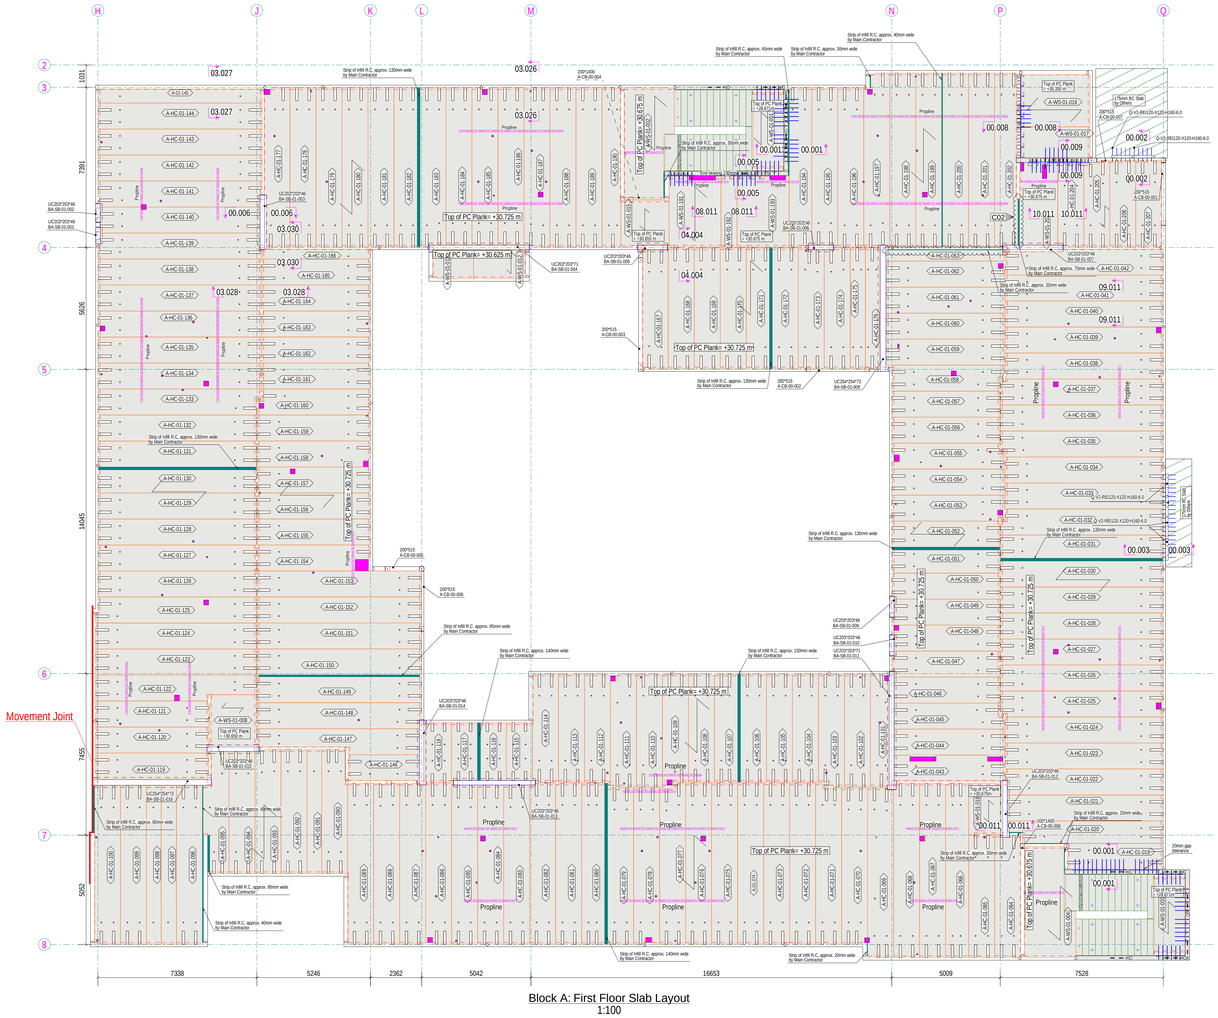

Block A: First Floor Slab Layout
1:100

PRECAST

www.precast.pl
contact@precast.pl
+48 722 286 990

Drawing title :
Ardee Block A - Slab Layout
BIM Awards

Tekla Structures