


Hala główna - główna konstrukcja - widok 3D

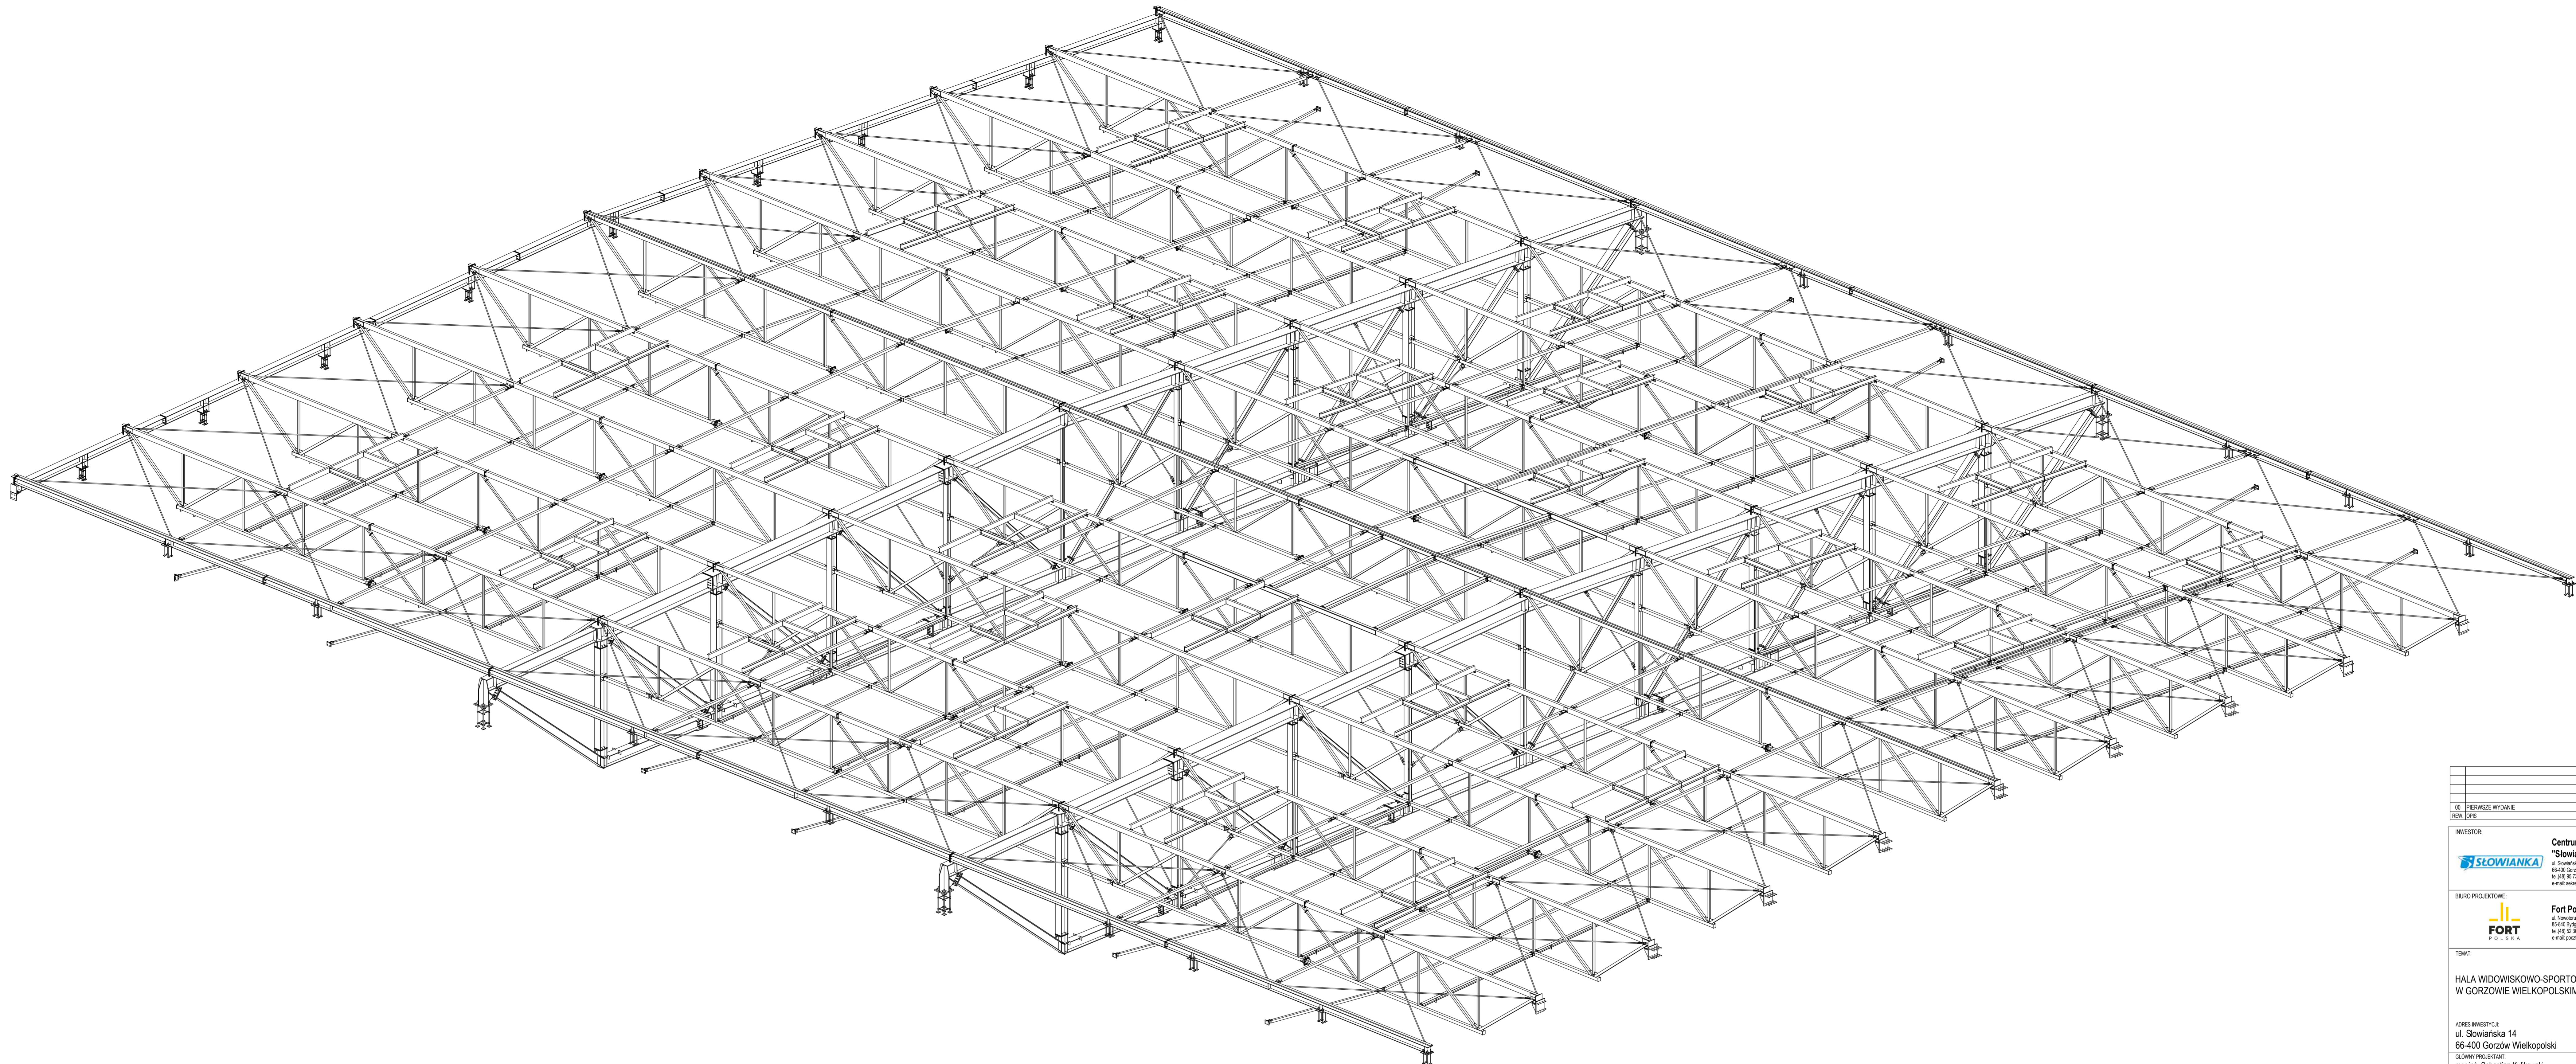

00	PIERWSZE WYDANIE	18.05.2022	PSWD
REW	OPIS	DATA	OPRAZOWANE

INWESTOR:  
**Centrum Sportowo - Rehabilitacyjne "Słowianka" Sp. z o.o.**  
 ul. Słowiańska 14  
 66-400 Gorzów Wielkopolski  
 tel: (48) 95 733 85 00  
 e-mail: slowianka@slowianka.pl

BIURO PROJEKTOWE:  
**FORT POLSKA**  
 ul. Młodociszowa 8  
 85-440 Bydgoszcz  
 tel: (48) 52 301 46 48  
 e-mail: pcc@fort.pl

TEMAT:  
**HALA WIDOWISKOWO-SPORTOWA W GORZOWIE WIELKOPOLSKIM**

ADRES INWESTYCJI:  
 ul. Słowiańska 14  
 66-400 Gorzów Wielkopolski

GLÓWNY PROJEKTANT:  
 mgr inż. Sebastian Kulikowski  
 nr upr. KUP/0078/POOK/14  
 w sprawie konstrukcyjnej do projektowania bez ograniczeń

SPRAWDZAJĄCY:  
 mgr inż. Paweł Łachowicz  
 nr upr. ABT-4-7131-122/2000  
 w sprawie konstrukcyjnej do projektowania bez ograniczeń

ZESPÓŁ:  
 mgr inż. Piotr Swoński

TYTUŁ RYSUNKU:  
 Hala główna - główna konstrukcja - widok 3d

BRANŻA:					FAZA OPRACOWANIA		
KONSTRUKCJA					PROJEKT WYKONAWCZY		
PROJEKT	BRANŻA	BUD.	NR RYS.	REW.	DATA	SKALA	
2414	KN	BUD	770	00	18.05.2022	-	