


Hala główna - pomosty - widok 3D

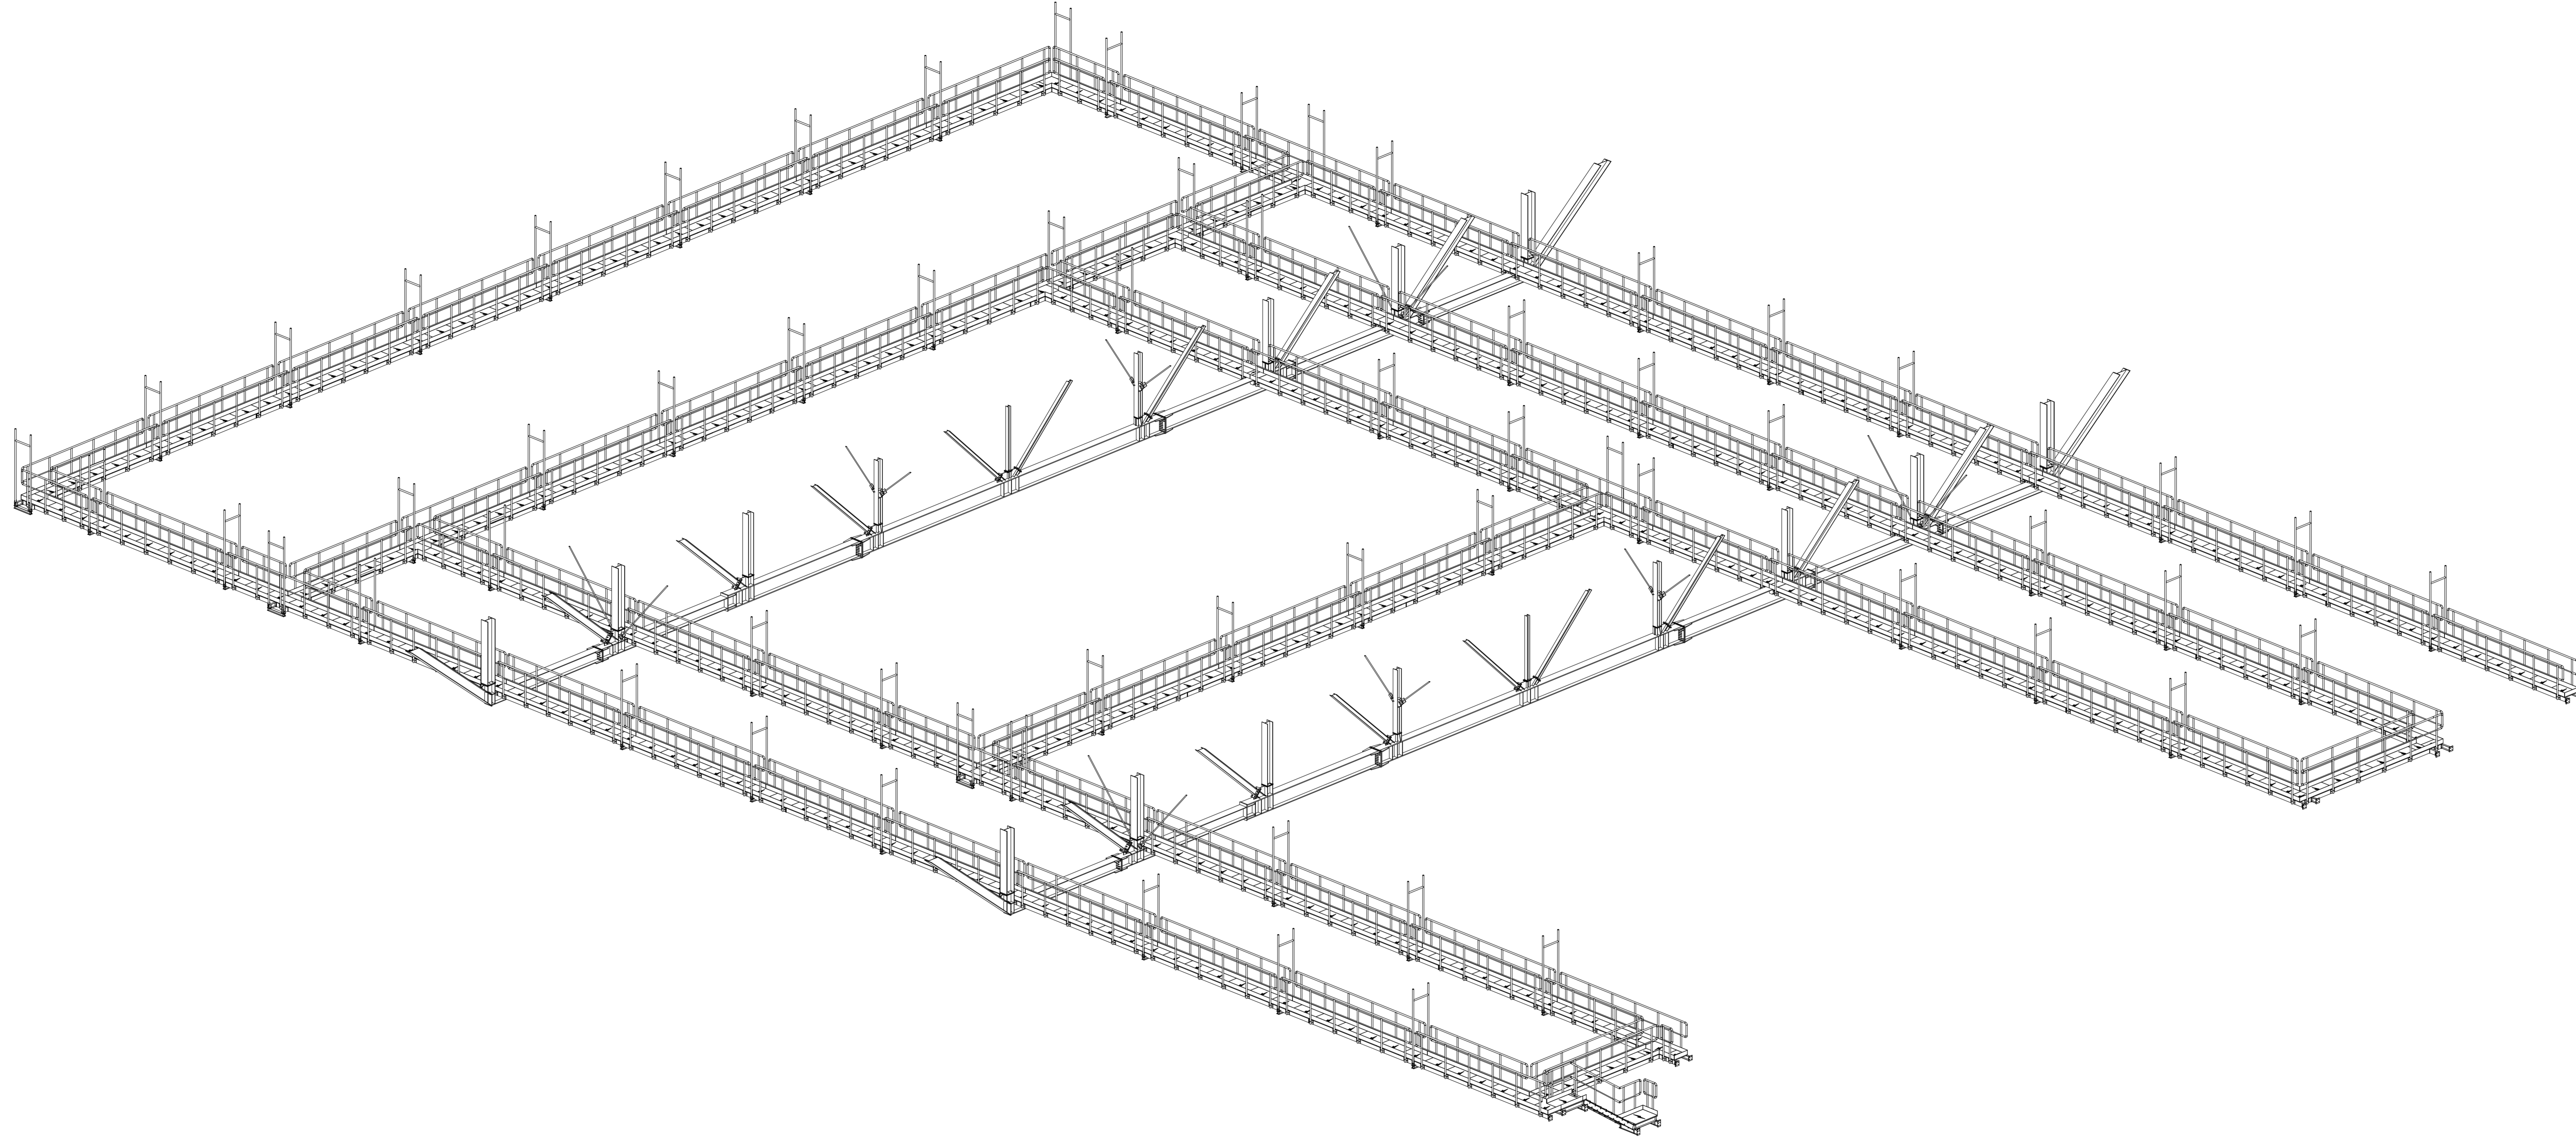

00	PIERWSZE WYDANIE	18.05.2022	PSWD
REW	OPIS	DATA	OPRACZOWANE

INWESTOR:
Centrum Sportowo - Rehabilitacyjne "Słowianka" Sp. z o.o.
 ul. Słowiańska 14
 66-400 Gorzów Wielkopolski
 tel: (48) 95 733 85 00
 e-mail: sekretariat@sloviańska.pl

BIURO PROJEKTOWE:
FORT POLSKA
 ul. Naczelna 8
 85-400 Bydgoszcz
 tel: (48) 52 361 46 45
 e-mail: poczta@fort.pl

TEMAT:
HALA WIDOWISKOWO-SPORTOWA W GORZOWIE WIELKOPOLSKIM

ADRES INWESTYCJI:
 ul. Słowiańska 14
 66-400 Gorzów Wielkopolski

GŁÓWNY PROJEKTANT: mgr inż. Sebastian Kulikowski nr upr.: KUP/0078/P00K/14 w oparciu o konstrukcyjną do projektowania bez ograniczeń	PODPIS:
SPRACZUJĄCY: mgr inż. Paweł Lachowicz nr upr.: ABT-1-7131-1222000 w oparciu o konstrukcyjną do projektowania bez ograniczeń	PODPIS:
PROJEKTANT:	PODPIS:

ZESPÓŁ:
mgr inż. Piotr Swoński

Tytuł rysunku:
Hala główna - pomosty - widok 3D

BRANŻA:		FAZA OPRACZOWANIA:	
KONSTRUKCJA		PROJEKT WYKONAWCZY	
PROJEKT	BRANŻA	BUD.	NR RYS.
2414	KN	BUD	771
REW.	DATA	SKALA	
00	18.05.2022	-	