



MATERIAL: S275JR, salvo indicación	Fecha:	26.01.2022	CLIENTE:	RUGUJI
JANSA	Escala:	1:50 A3	Código obra:	3256

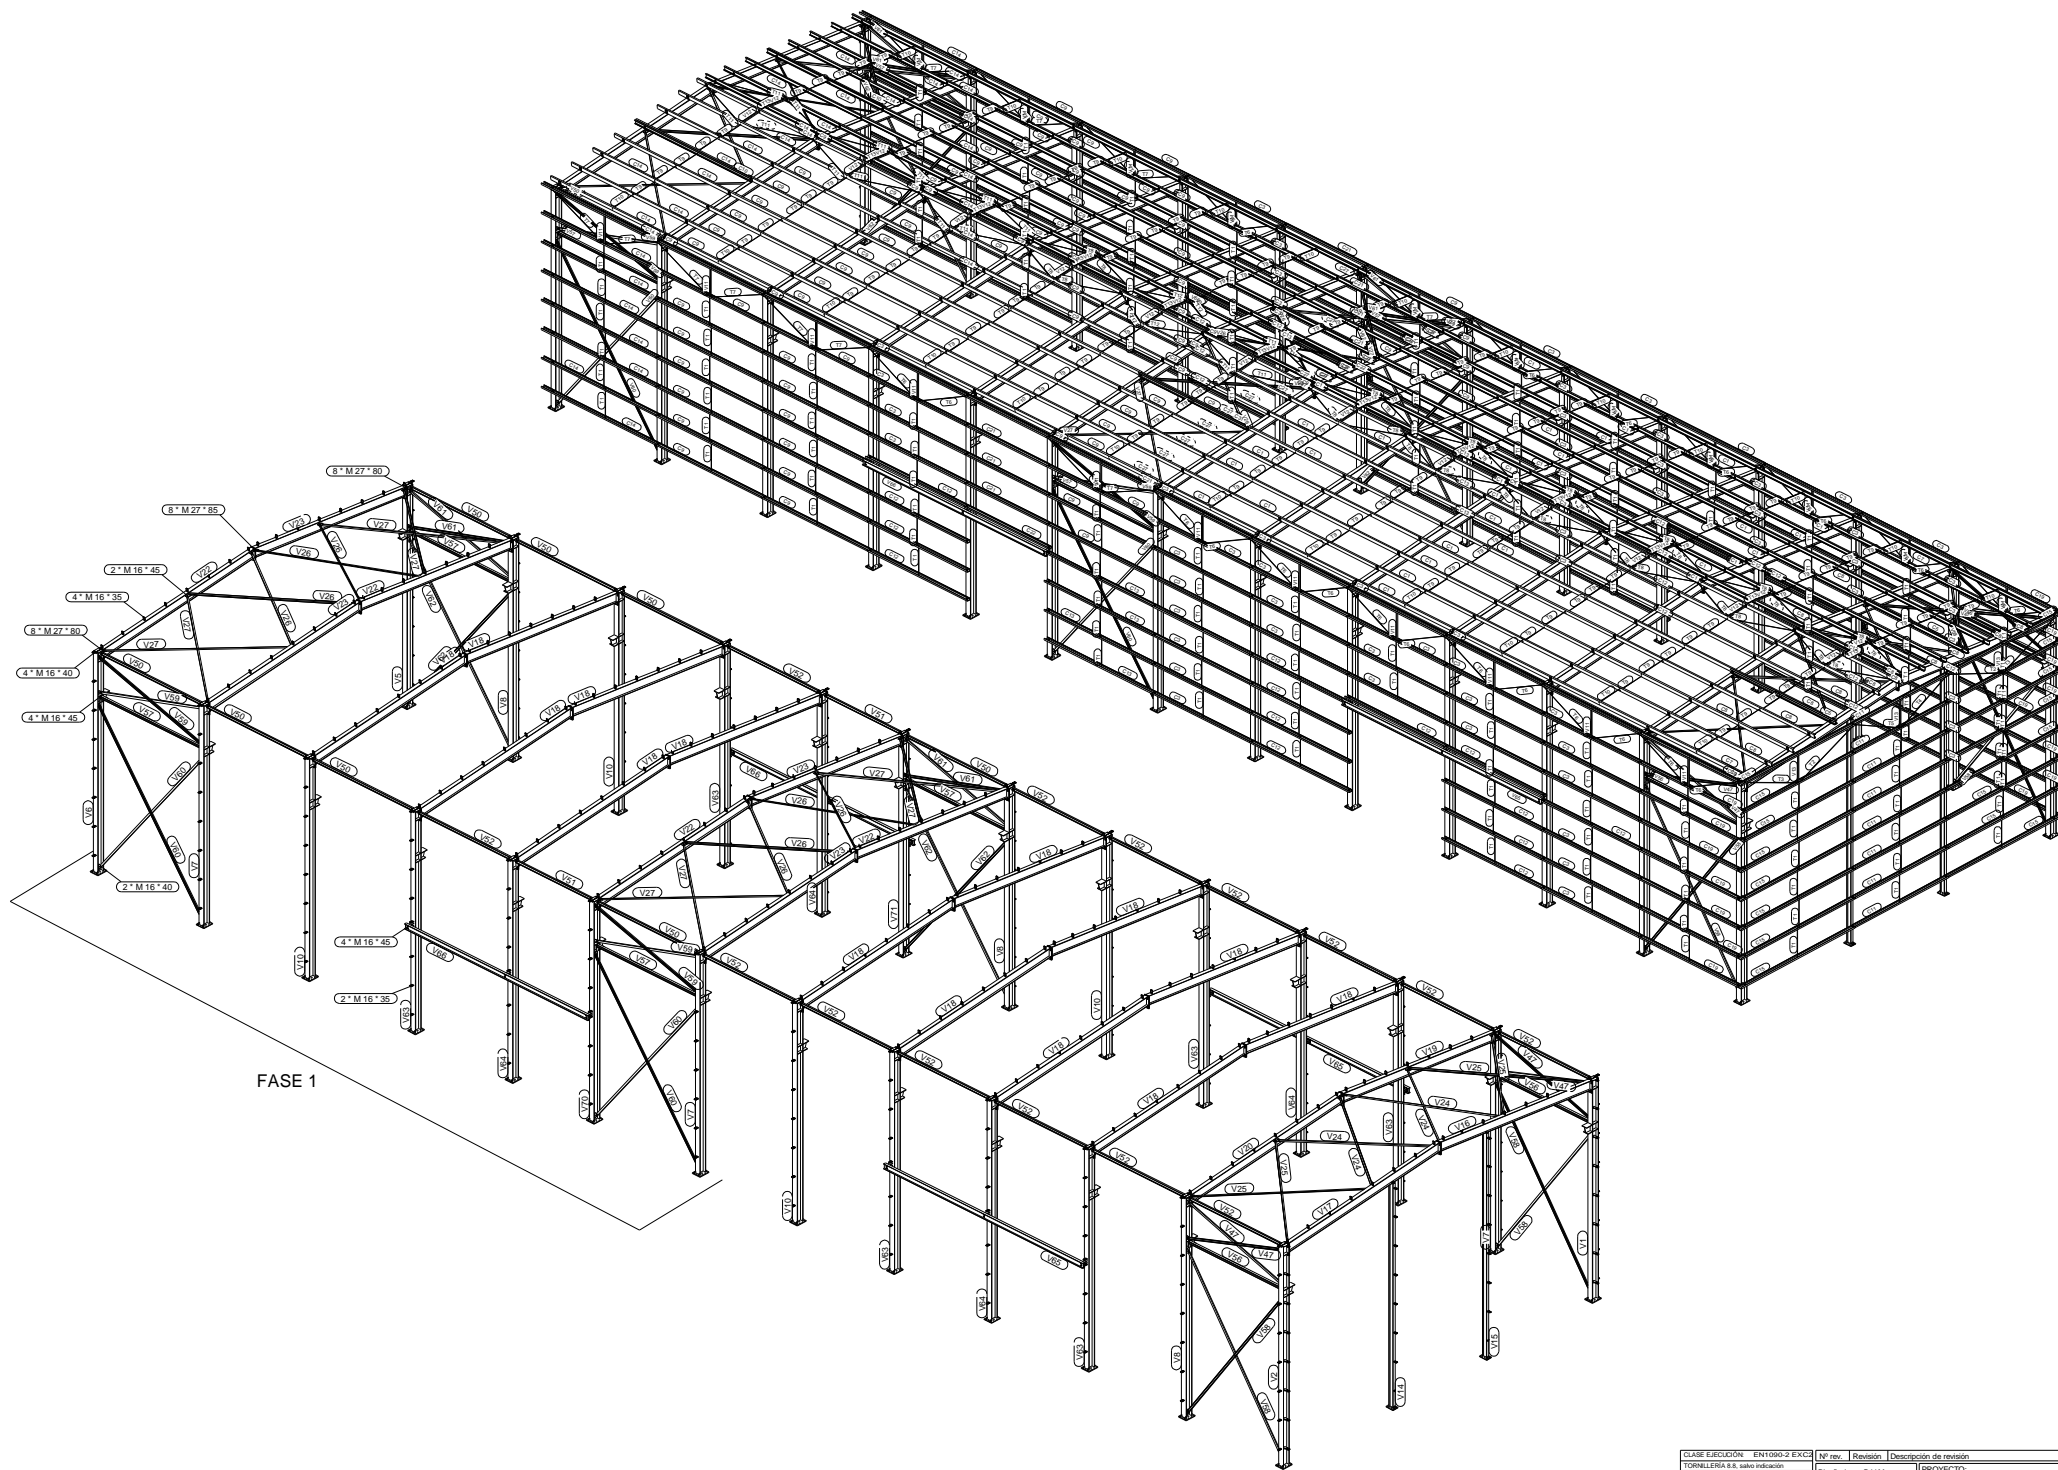


FASE 1

	Fecha: 26.01.2022	CLIENTE: RUGUJÍ			
	Escala: 1:125 A3	Código obra: 3256	Dibujos: MONTAJE 3		
	Proyección:	3256			


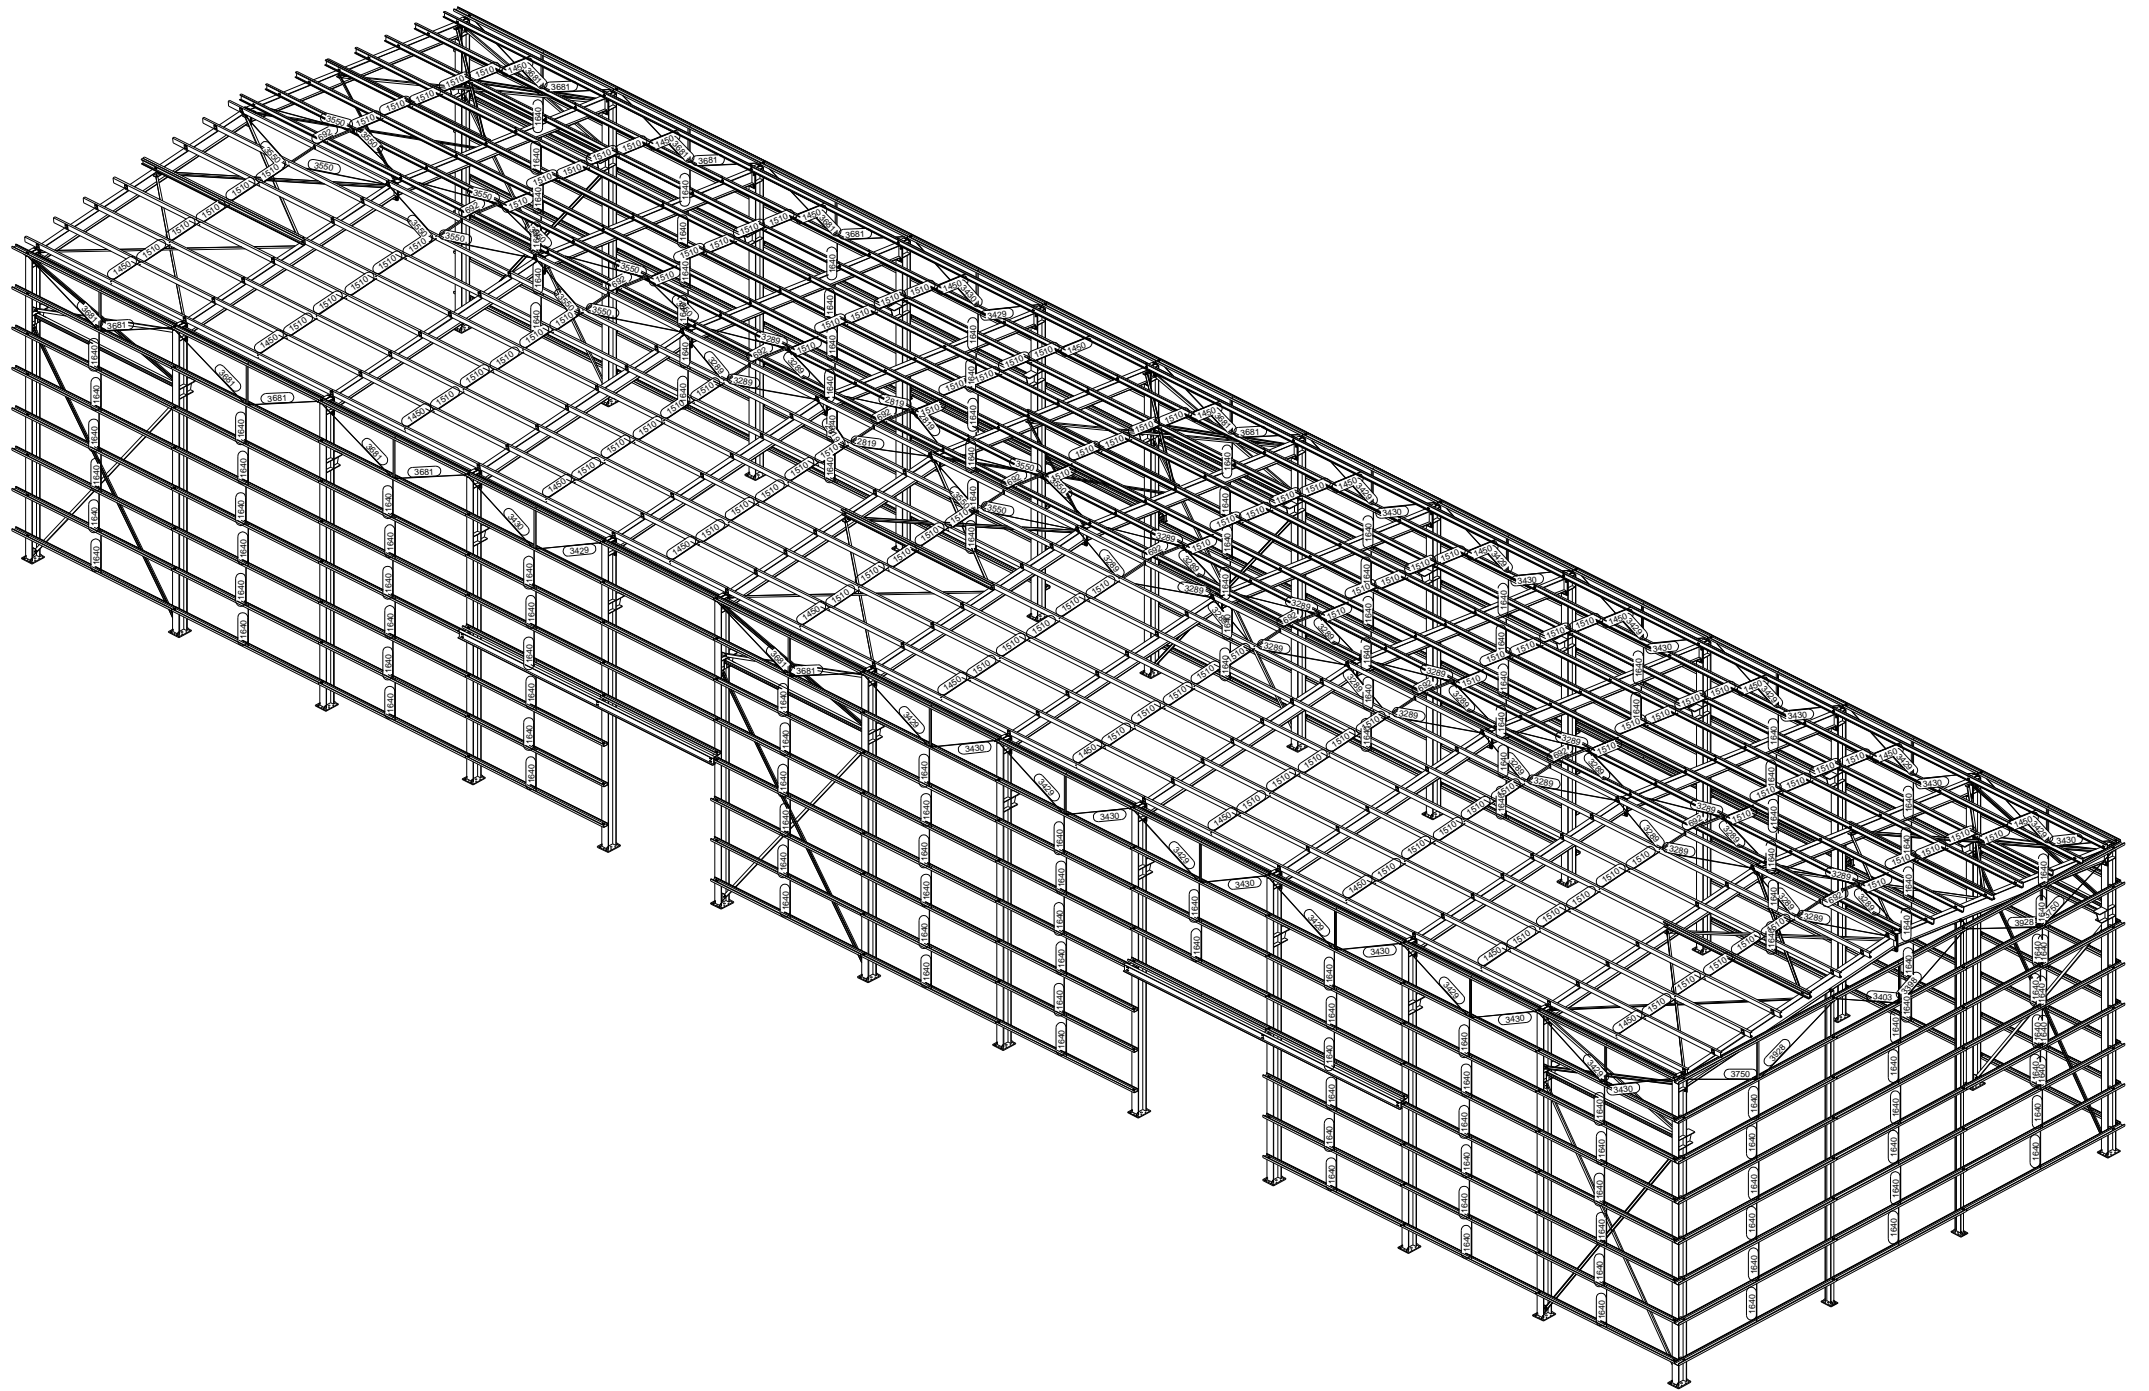

MATERIAL: S275JR, salvo indicación	Fecha:	09.02.2022	CLIENTE:	RUGUJÍ
JANSA	Escala:	1:50 A3	Código obra:	3256
Toda reproducción, parcial o total, de este documento sin autorización expresa de Jansa Steel, S.A. es prohibida.			3256	

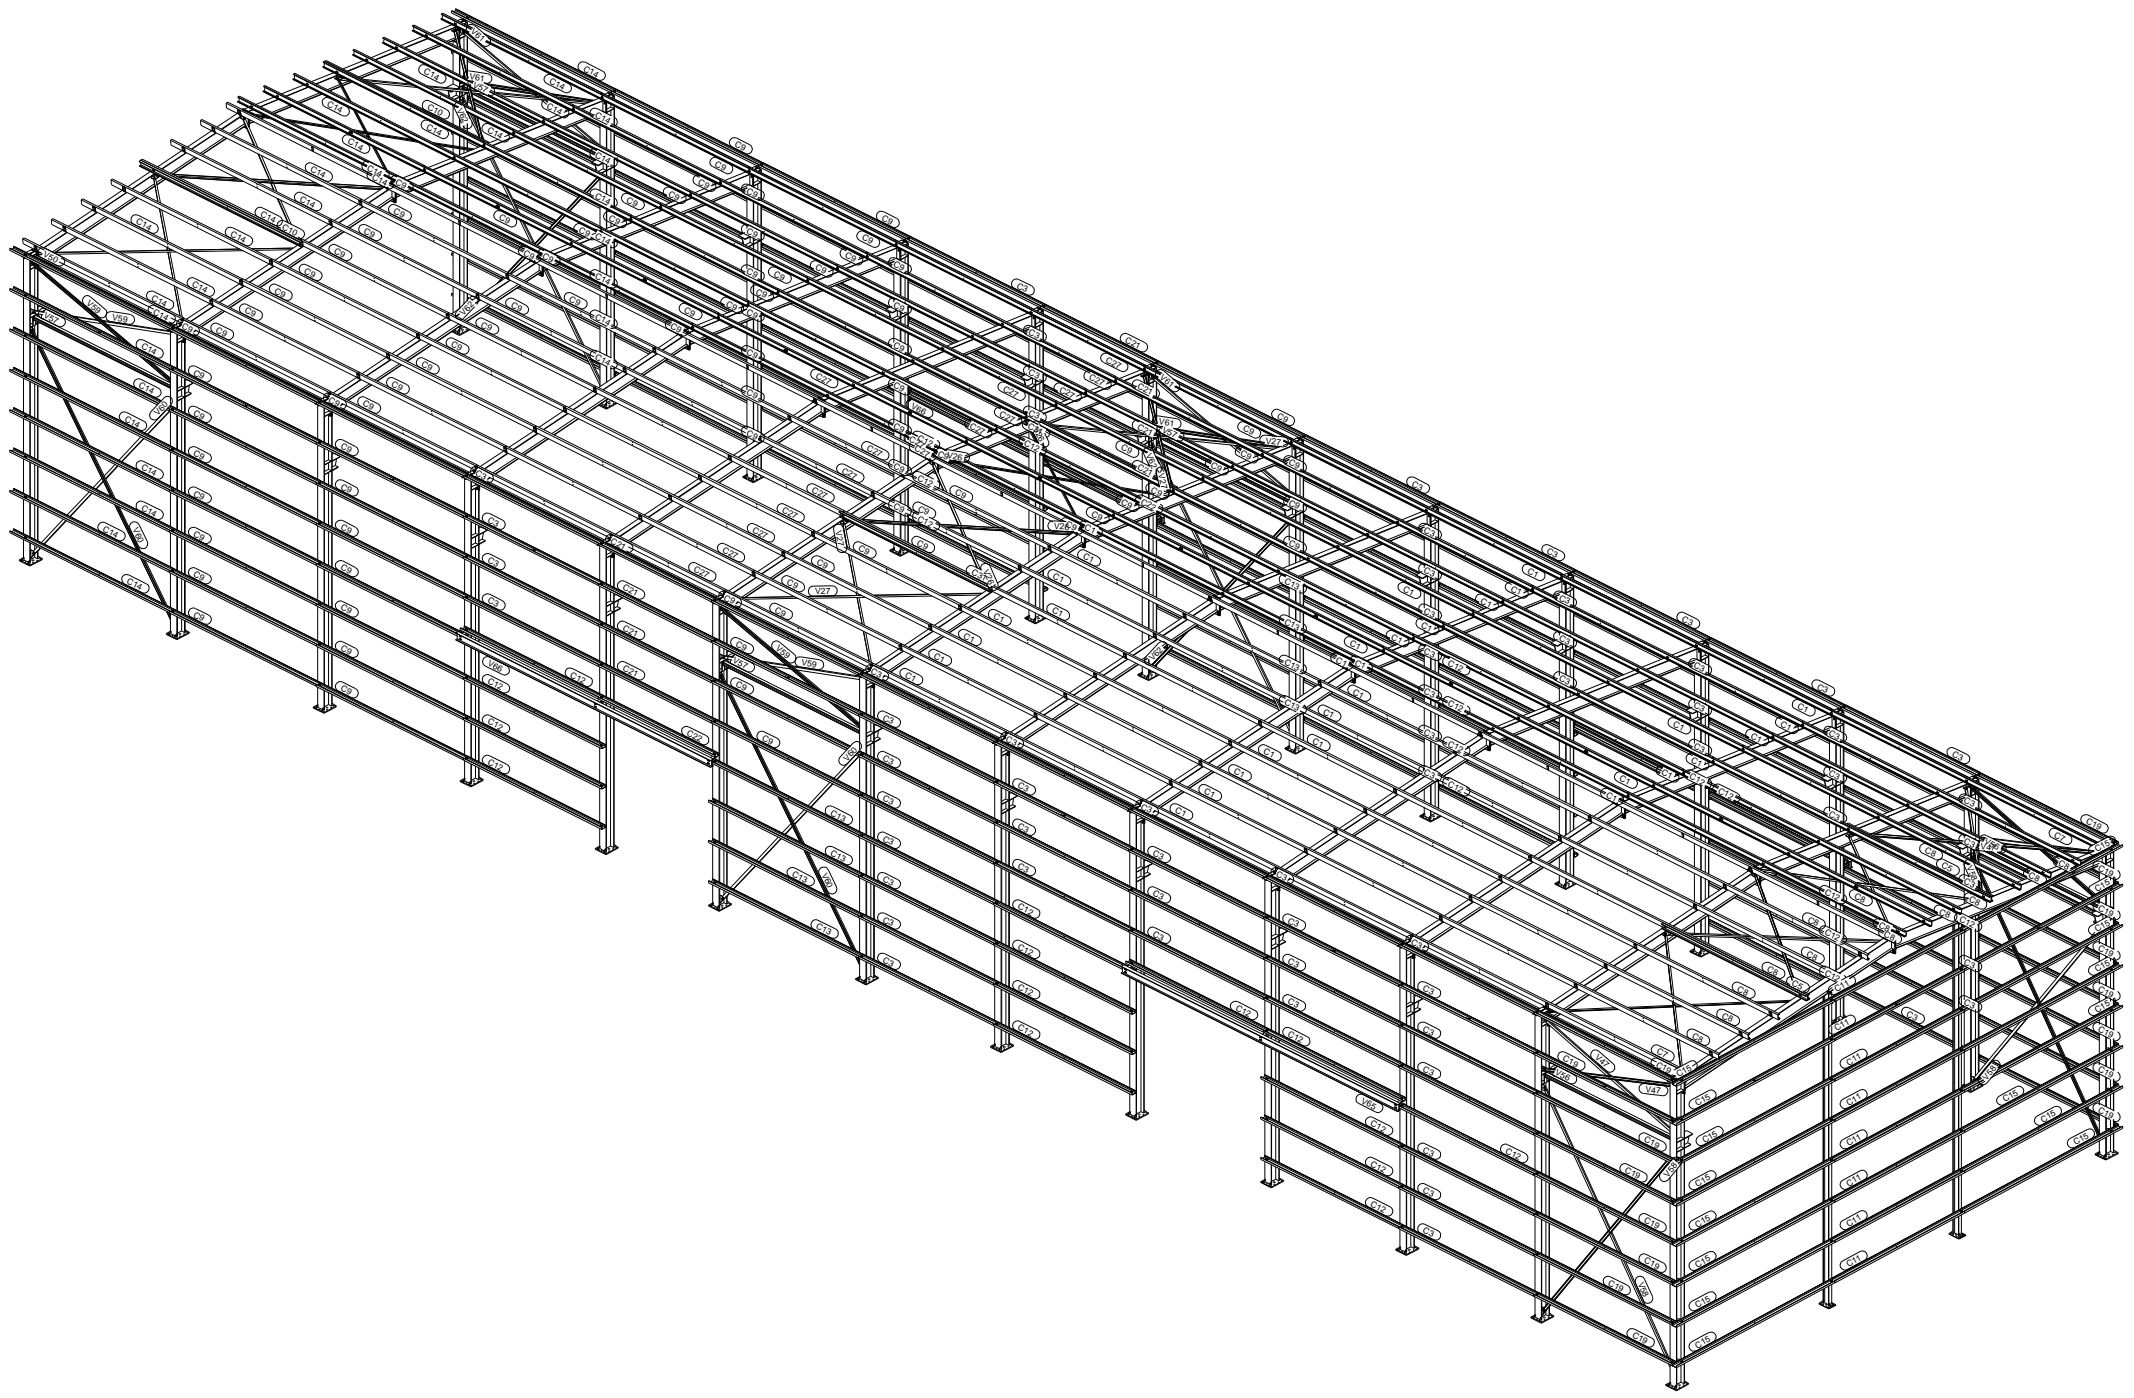

MATERIAL: S275JR, salvo indicación	Fecha:	09.02.2022	CLIENTE:	RUGUJI	
	Proyección:			Dibujo:	MONTAJE 5

