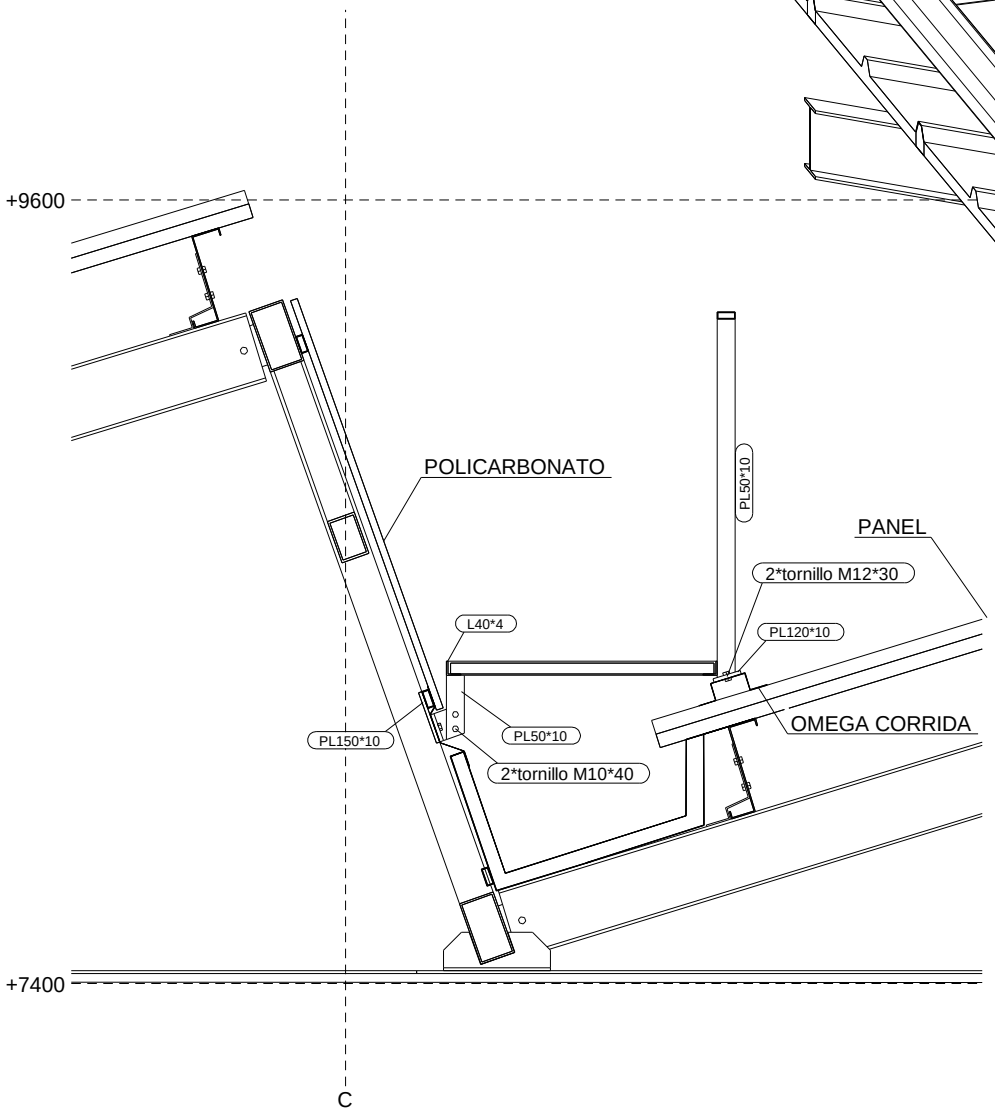

1:15

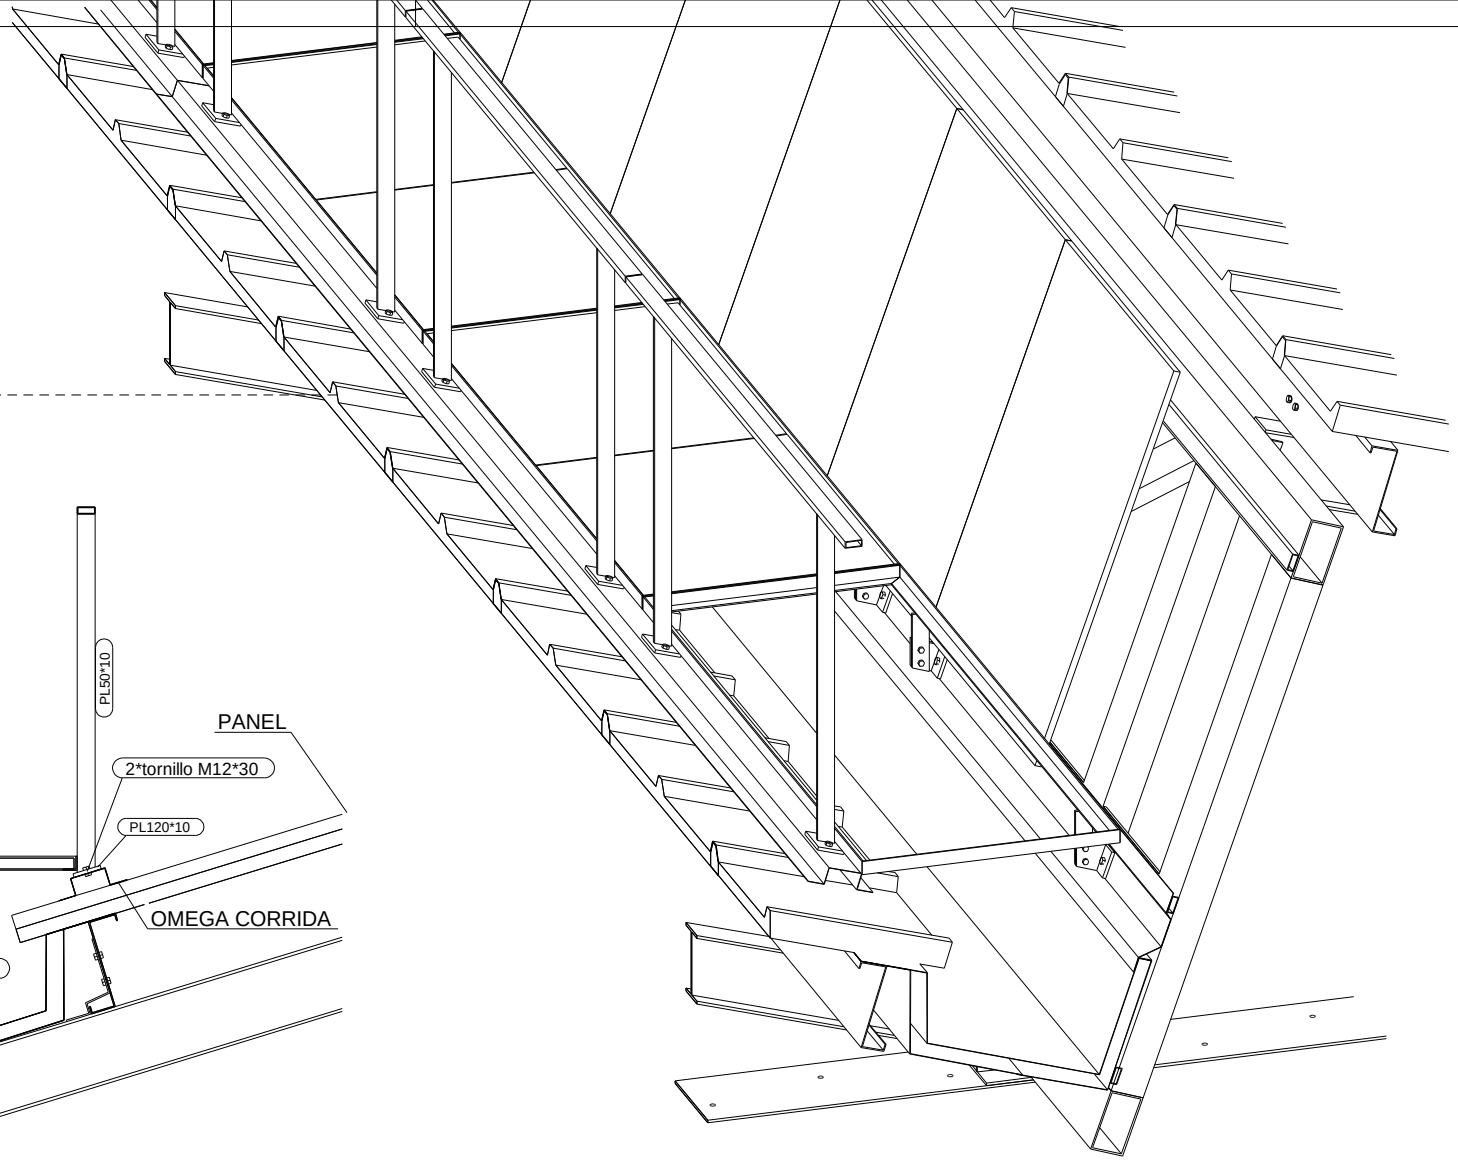

CLASE EJECUCIÓN: EN1090-2 EXC2	Nº rev.	Revisión	Descripción de revisión	Fecha revisión
TORNILLERÍA 8.8, salvo indicación				
MATERIAL S275JR, salvo indicación				

JANsa
tel: +34 93 842 34 55 / fax: +34 93 842 34 68
commercial@jansametal.com / www.jansametal.com
Polígono industrial Can Massagué parcela 8A
08430 La Roca del Vallés - Barcelona

Diseñador: B.V.M.	PROYECTO: CUBIERTA PISTA		
Fecha: 25.10.2022	CLIENTE:		
Escala: 1:15 A3	Código obra: 3287	Dibujo: DETALLE PASARELA 1	
Proyección:			

Tekla Structures

Se prohíbe la reproducción total o parcial de este documento sin autorización expresa de Jansa Metal, S.A. Toute reproduction, partielle ou complète, de ce document est interdite sans la permission écrite de Jansa Metal, S.A.

ploteado el 25.10.2022