
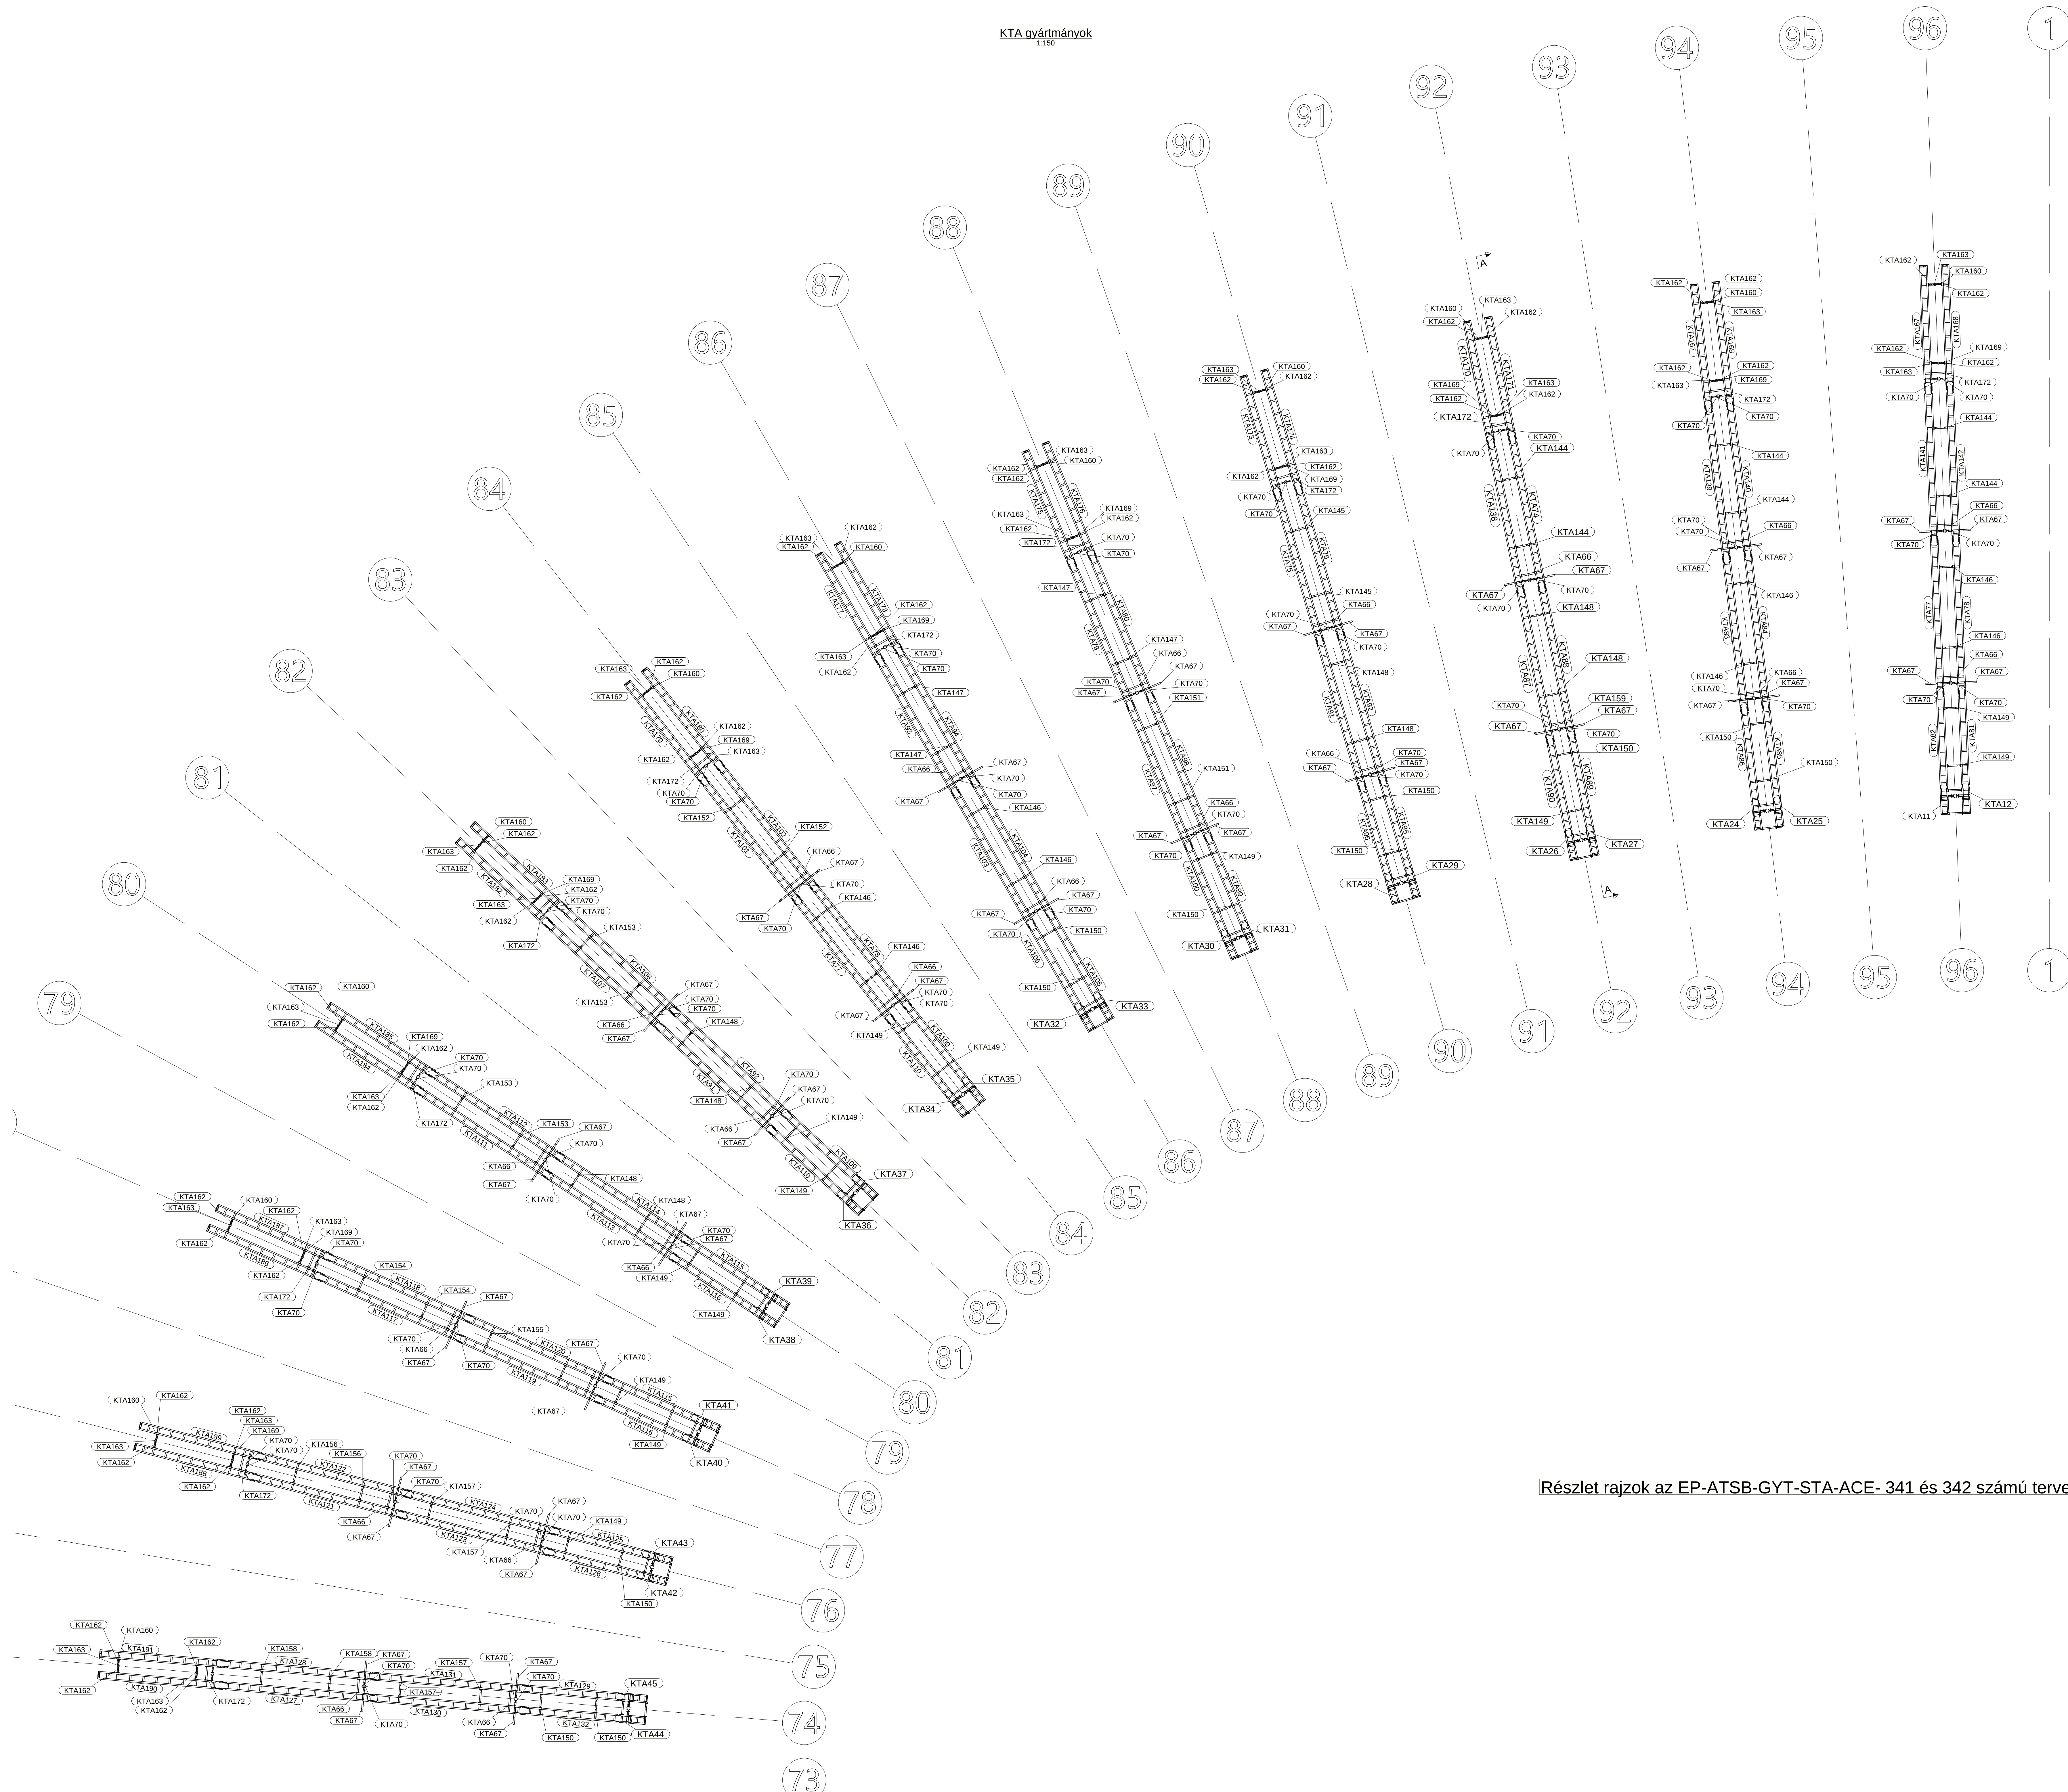


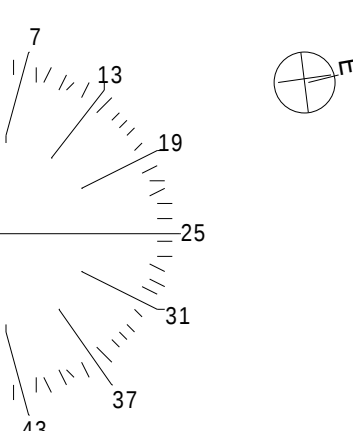

Részlet rajzok az EP-ATSB-GYT-STA-ACE- 341 és 342 számú terven

- [illegible]

BEMÉTO	időpont	időszak	dátum
	01		
			
PROJEKT FŐV. OSZT.	Projekt	BUDAPESTI ATLÉTIKA STADIÓN	
	Projekt	Projekt címe: 3806876	
