



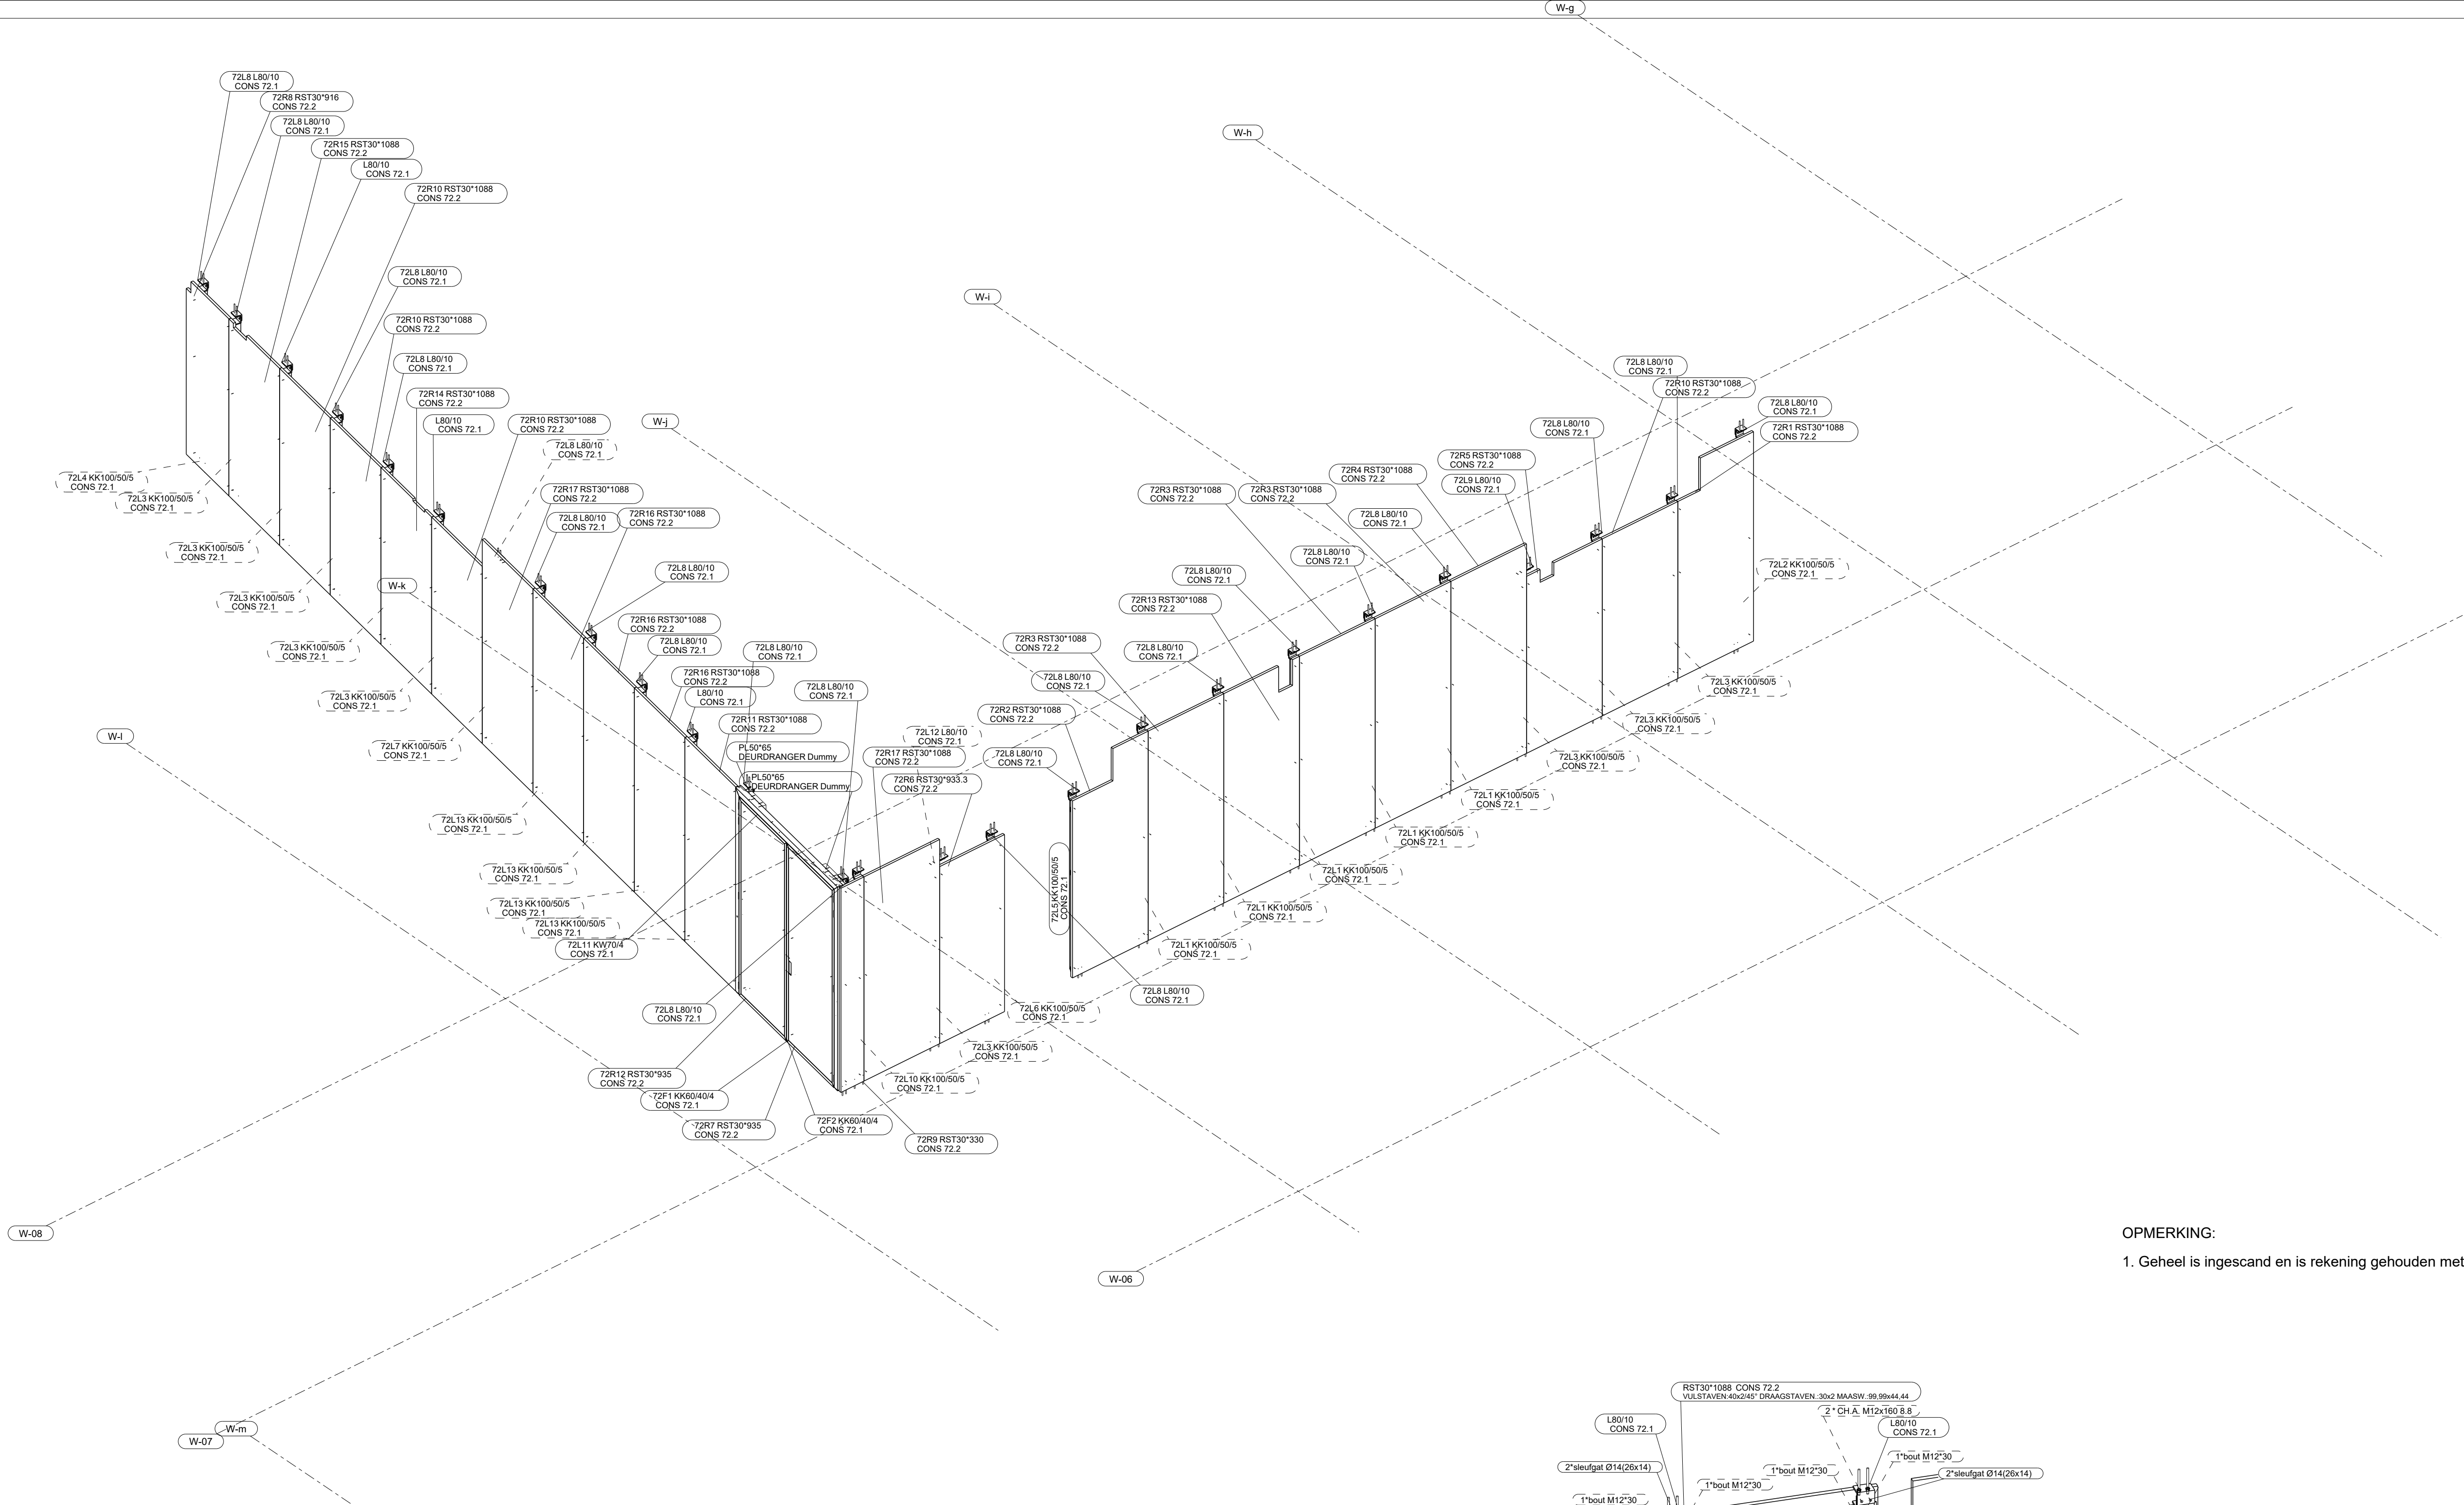

OPMERKING:
1. Geheel is ingescand en is rekening gehouden met alle bestaande delen

3D -7990, 1:40

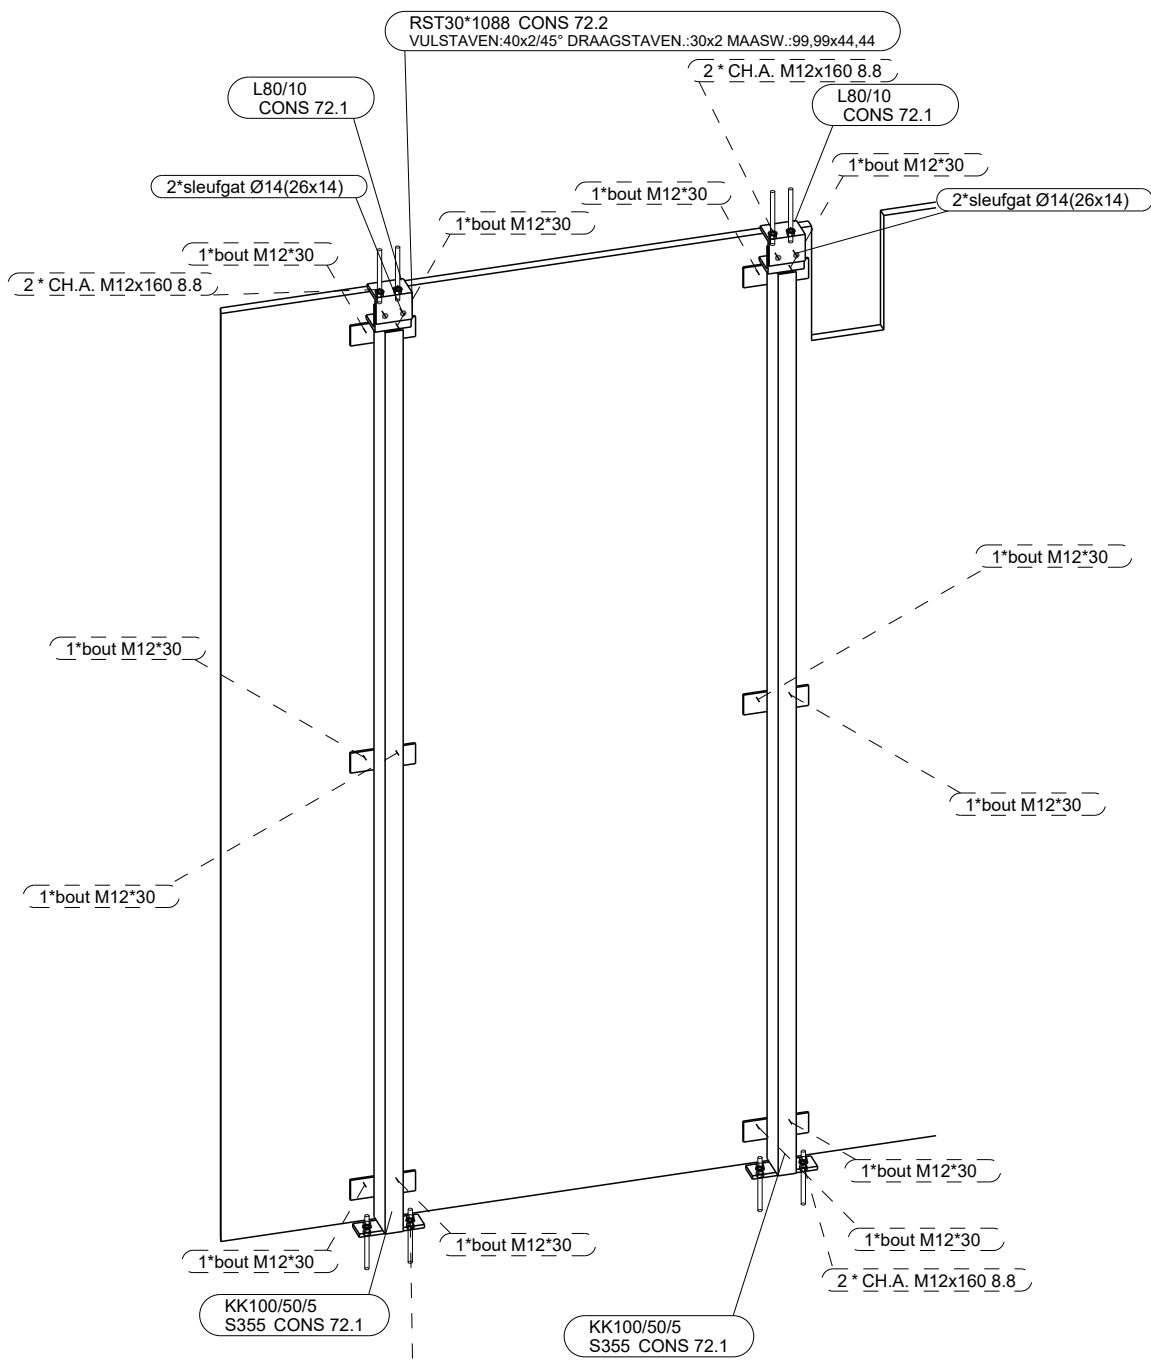

3D principe hekwerk (van binnenuit), 1:20

projectpartners:		tekening door:	
UNStudio (UNS)	Stadhouderskade 113, 1070 AJ Amsterdam tel +31 20 570 20 40 email info@unstudio.com internetadres www.unstudio.com	Vic Obdam Staalbouw B.V.	Braken 14, 1713 GC Obdam tel 0226-453044 info@vicobdam.nl www.vicobdam.nl
ARCHITECT en BOUWKUNDIGE UITWERKING		Bouwen begint met staal	
Aronsohn Constructies (ARO)		project	
Kruisplein 488, 3012 CC Rotterdam tel +31 10 280 80 80 email rotterdam@aronsohn.nl internetadres www.aronsohn.nl		OOA cv	
CONSTRUCTIEVE UITWERKING		Isbaanpad 1, 1076 CV Amsterdam tel +31 20 304 99 99 email info@oosterdokseiland.nl internetadres www.oosterdokseiland.nl	
B+M (BPM)		datum	
Zwaardstraat 16, 2584 TX Den Haag tel +31 70 358 62 62 email info@bplus.nl internetadres www.bplus.nl		29/03/2022	getekend Bram Dekker
BIM REGIE en BOUWKUNDIGE UITWERKING		schaal	1:20
Techniplan Adviseurs B.V. (TPA)		formaat	A1
Watermanweg 102, 3067 GG Rotterdam tel +31 10 456 23 11 email adviseurs@techniplan.nl internetadres www.techniplan.nl		wijz. datum omschrijving getekend gecon.	
E-en W-INSTALLATIES		- 07.03.2022	BDe
DPA/Cuberg-Huygen (DPA)		- 29.03.2022	BDe
ADVISEUR BOUWFYSICA, AKOESTIEK EN BRANDVEILIGHEID		fase	
Galwickstraat 11, 1043 GL Amsterdam tel +31 20 560 04 01 email info@dpa.nl internetadres www.dpa.nl		Uitvoerings Ontwerp	
Z'bin Nederland (ZUB)		status	
Burgemeester Van Lierplein 65, 3134 ZV Vlaardingen tel +31 10 445 12 22 email info@zubin-nederland.com internetadres www.zubin-nederland.com		Definitief voor uitvoering	
ANNEMER		bouwdeel	
Installatie Combinatie ODE (ICO)		EXC2	
Nijverheidstraat 31, 3371 XE Hardinxveld-Giessendam tel +31 18 461 38 11 email post@klimaat-service.nl internetadres www.klimaat-service.nl		onderdeel	
E-en W-INSTALLATIES		3D Staaloverzicht hekwerken k***	
Scheidebouw (SCH)		-1069	
Herculesweg 17, 4338 PL Middelburg tel +31 11 867 98 30		72	
GEVEL UITWERKING		blad	
internetadres www.permasteelsagroup.com		VIC-UO H1.02-09.30-334S	
KONE B.V. (KON)		projectpartner fase bouwdeel verd. onderdeel volgnr. wijz.	
Rijn 10, 2499 BG Den Haag tel +31 70 317 10 00 email nederland@kone.com internetadres www.kone.nl			
TRANSPORTINSTALLATIES			
Mannech Gevelinstallaties B.V. (MAN)			
Distribuutweg 1a, 4761 RZ Zevenbergen tel +31 168 38 95 00 email Mannech.NL@mannech.com internetadres www.mannech.nl			
GEVELONDERHOUDSINSTALLATIES			



Lamellenrooster van buitenaf gezien
Type: Staco RL 30-2/99.99x44.44 S235JR
Conservering: Verzinkt en 2-laags gecoat
Zwartgrijs RAL 7021
matte gloss 30%