




Vooraanzicht
1:25

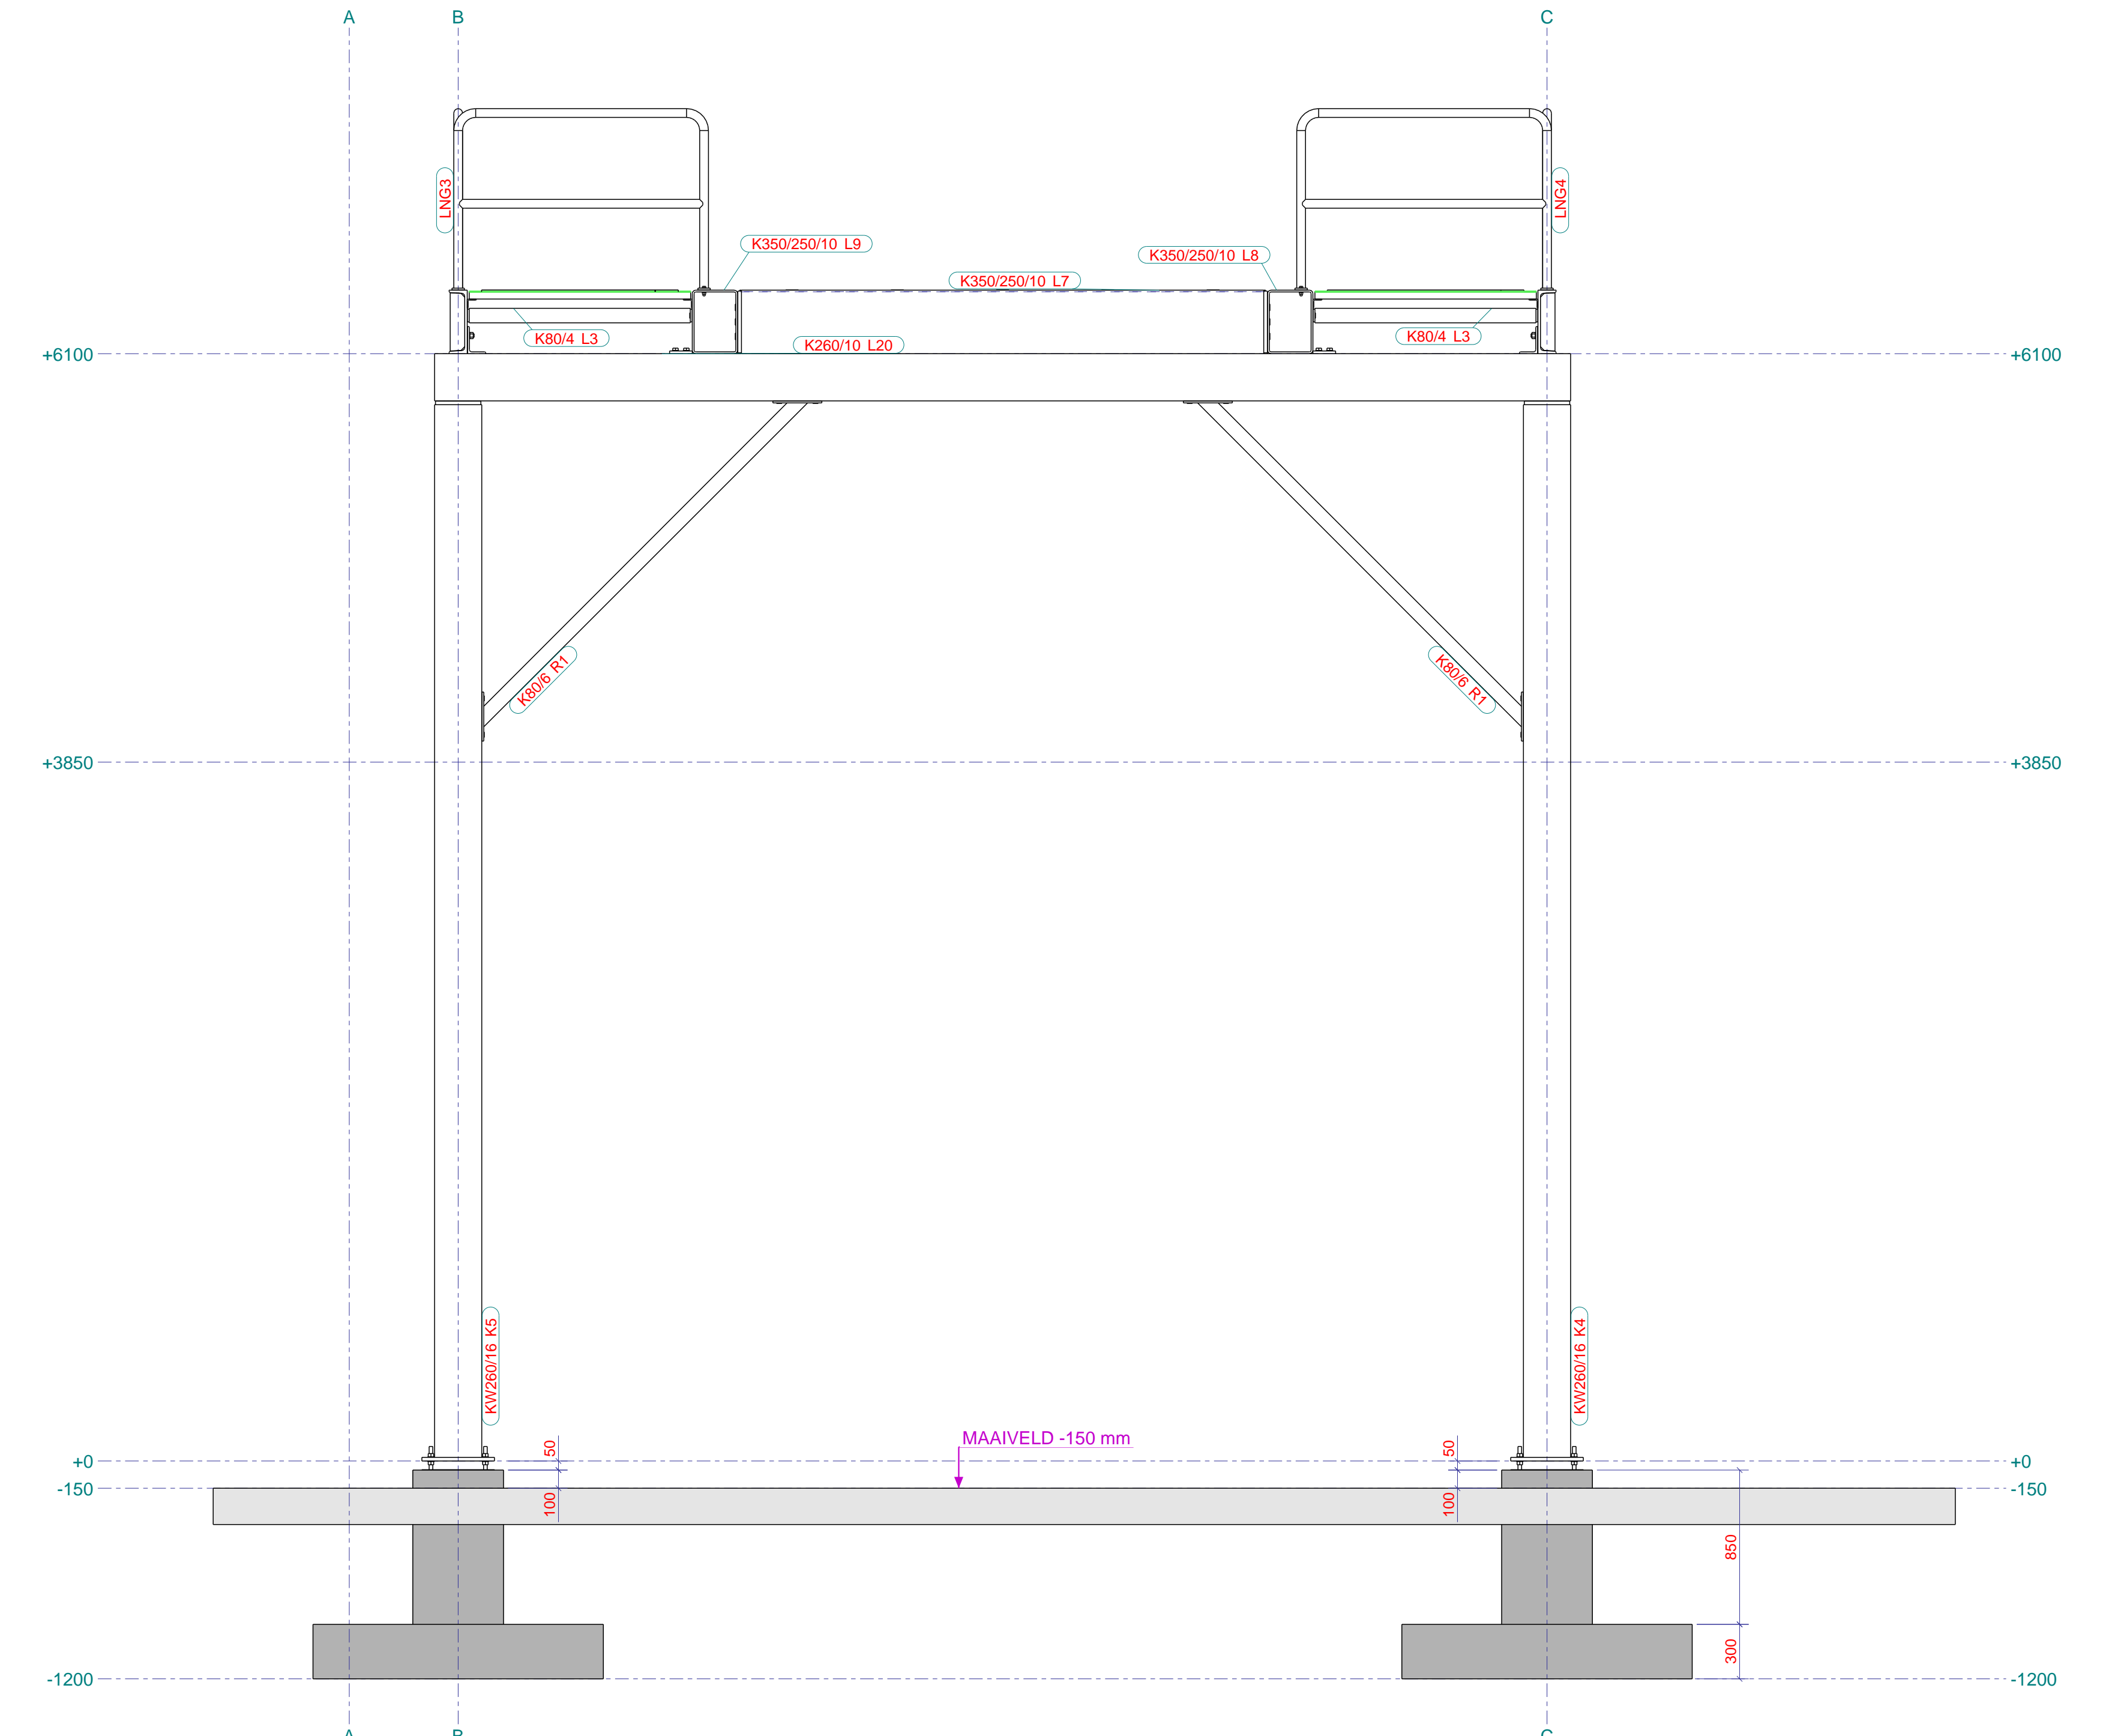

Rechter aanzicht
1:25

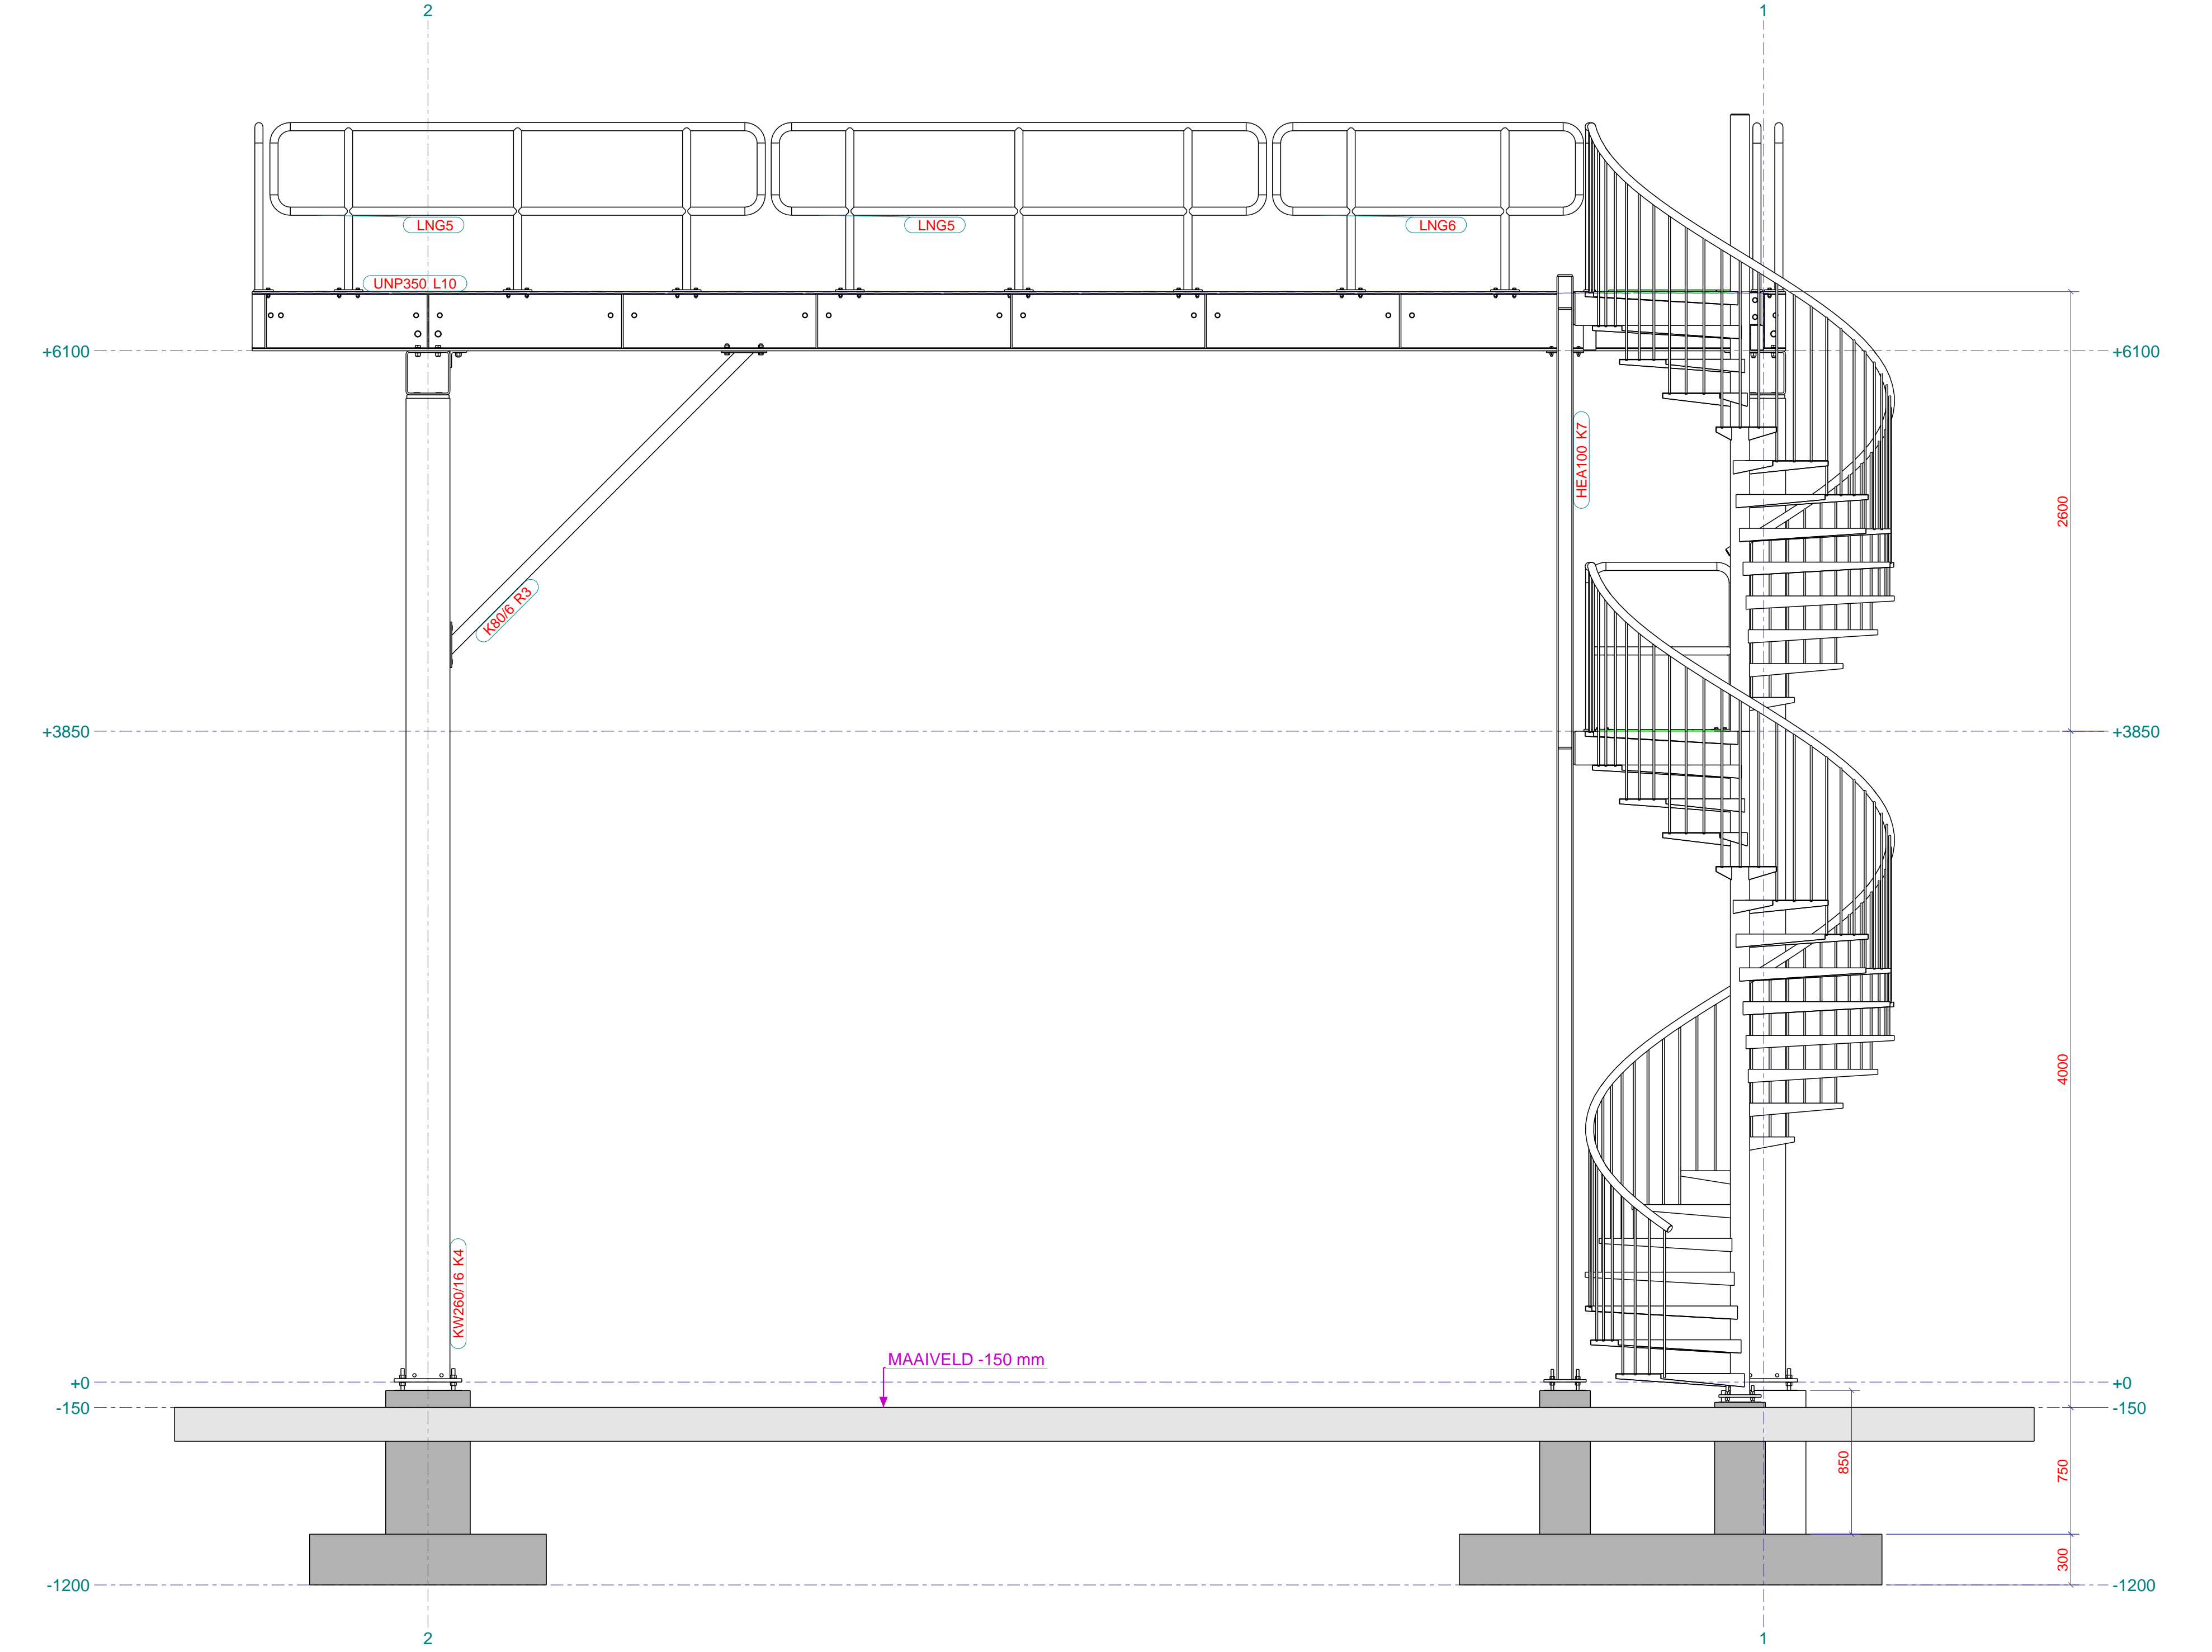

Achteraanzicht
1:25

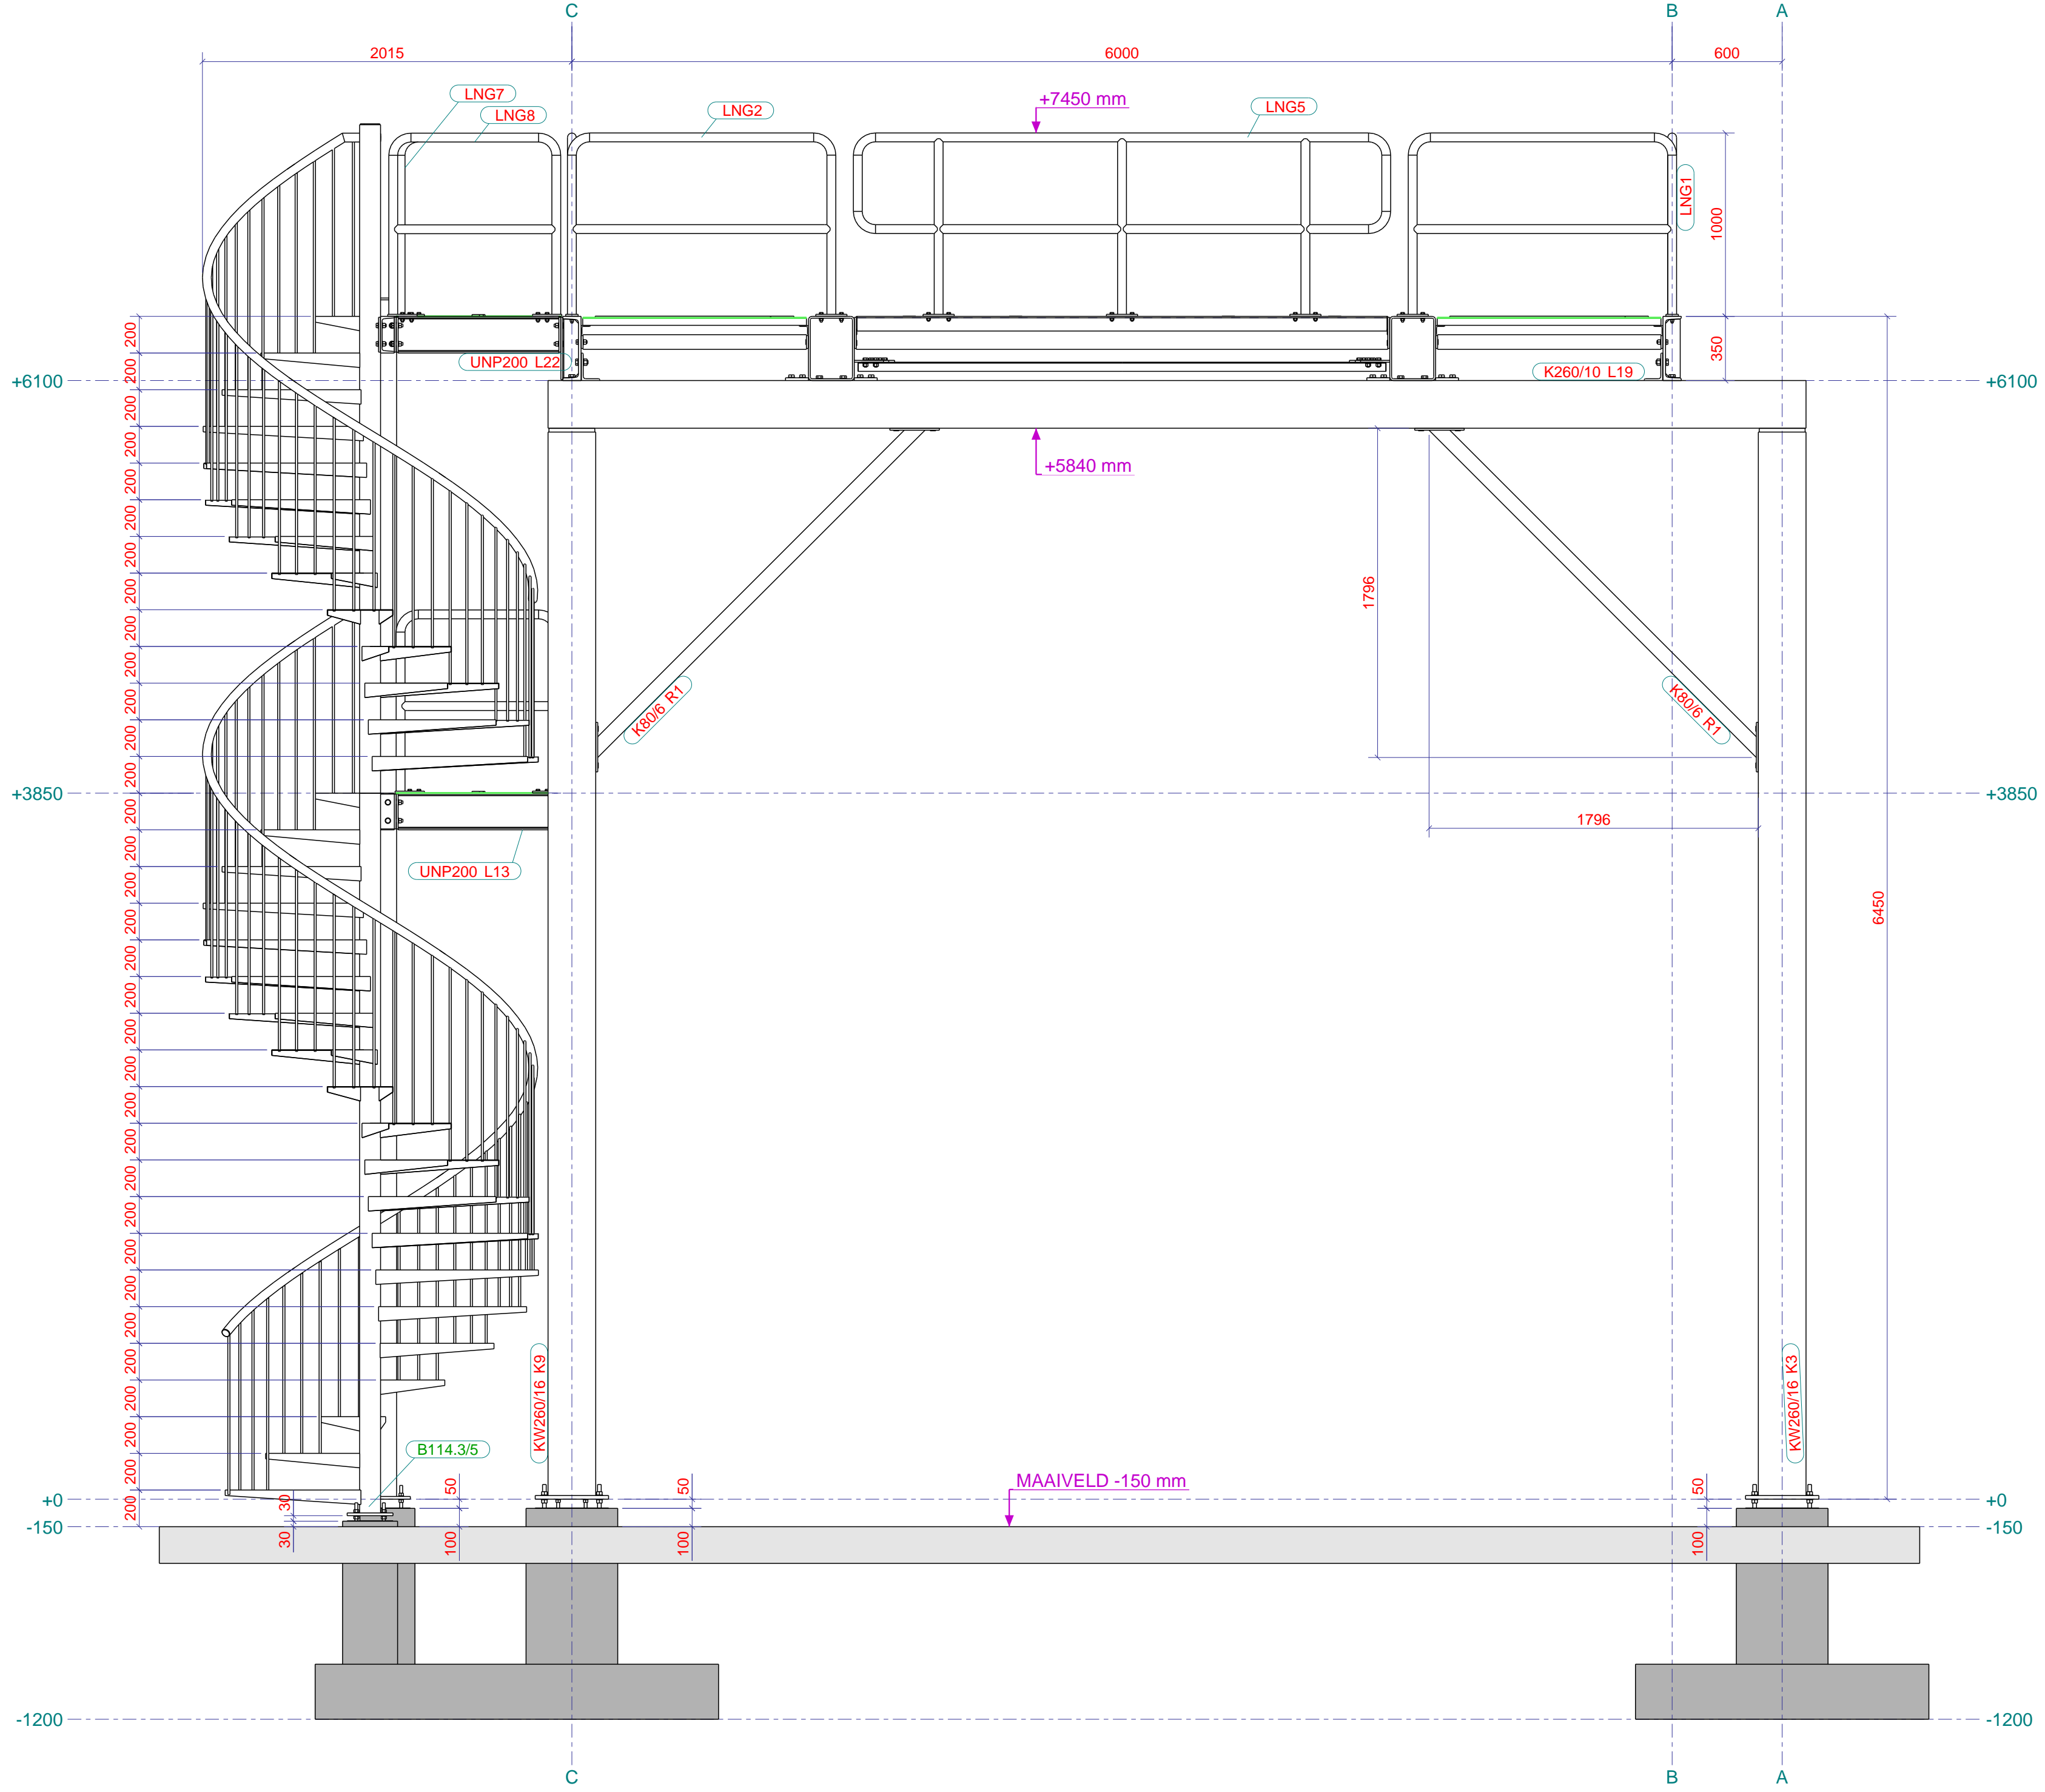

Linker aanzicht
1:25

CONSERVERING:
STAALCONSTRUCTIE: THERMISCH VERZINKT
LEUNINGEN: THERMISCH VERZINKT
SPILTRAPPEN: THERMISCH VERZINKT
ROOSTERS: THERMISCH VERZINKT
ANKERS: THERMISCH VERZINKT
BEVESTIGINGSMIDDELEN: THERMISCH VERZINKT

1		A		Opmerkingen constructeur en Giesbers verwerk	
Rev. no.	Revisie merk	Revisie omschrijving	03.11.2023	FA	Tek.
Werk: Bordes en spiltrap NXP geb. FA					
Onderwerp: AANZICHTEN					
Opdrachtgever: Giesbers Bouw					
Gesteld: F. Abers					
Datum: 31/10/2023					
Schaal: zie aanzicht					
Project: J60231419					
Tekening: G [2]					
Formaat: A0					
Status:					

Materiaalsoorten en kwaliteiten: Platen en profielen S235JR volgens NEN-EN 10025-2, buis en kokerprofielen: S355J2H volgens NEN-EN 10210-1 (warmvervaardigd) S275J2H volgens NEN-EN 10219-1 (koudevervaardigd).
Lassen a-4, tenzij anders vermeld, volgens NEN-EN-ISO 2553:2014. Boutwafel 8.8, tenzij anders vermeld.

JANSSEN LASTECHNIEKEN
Wijchen

Tekla Structures model: J60231419 Bordes en spiltrap NXP geb. FA afgedrukt op 06.11.2023