


Fasemanager			
Fase	deelproject	Conservering	Onderdelen
2	Fase 2	Wand constructie kokers	Corten
4	Fase 4	Vloer constructie kokers	Corten

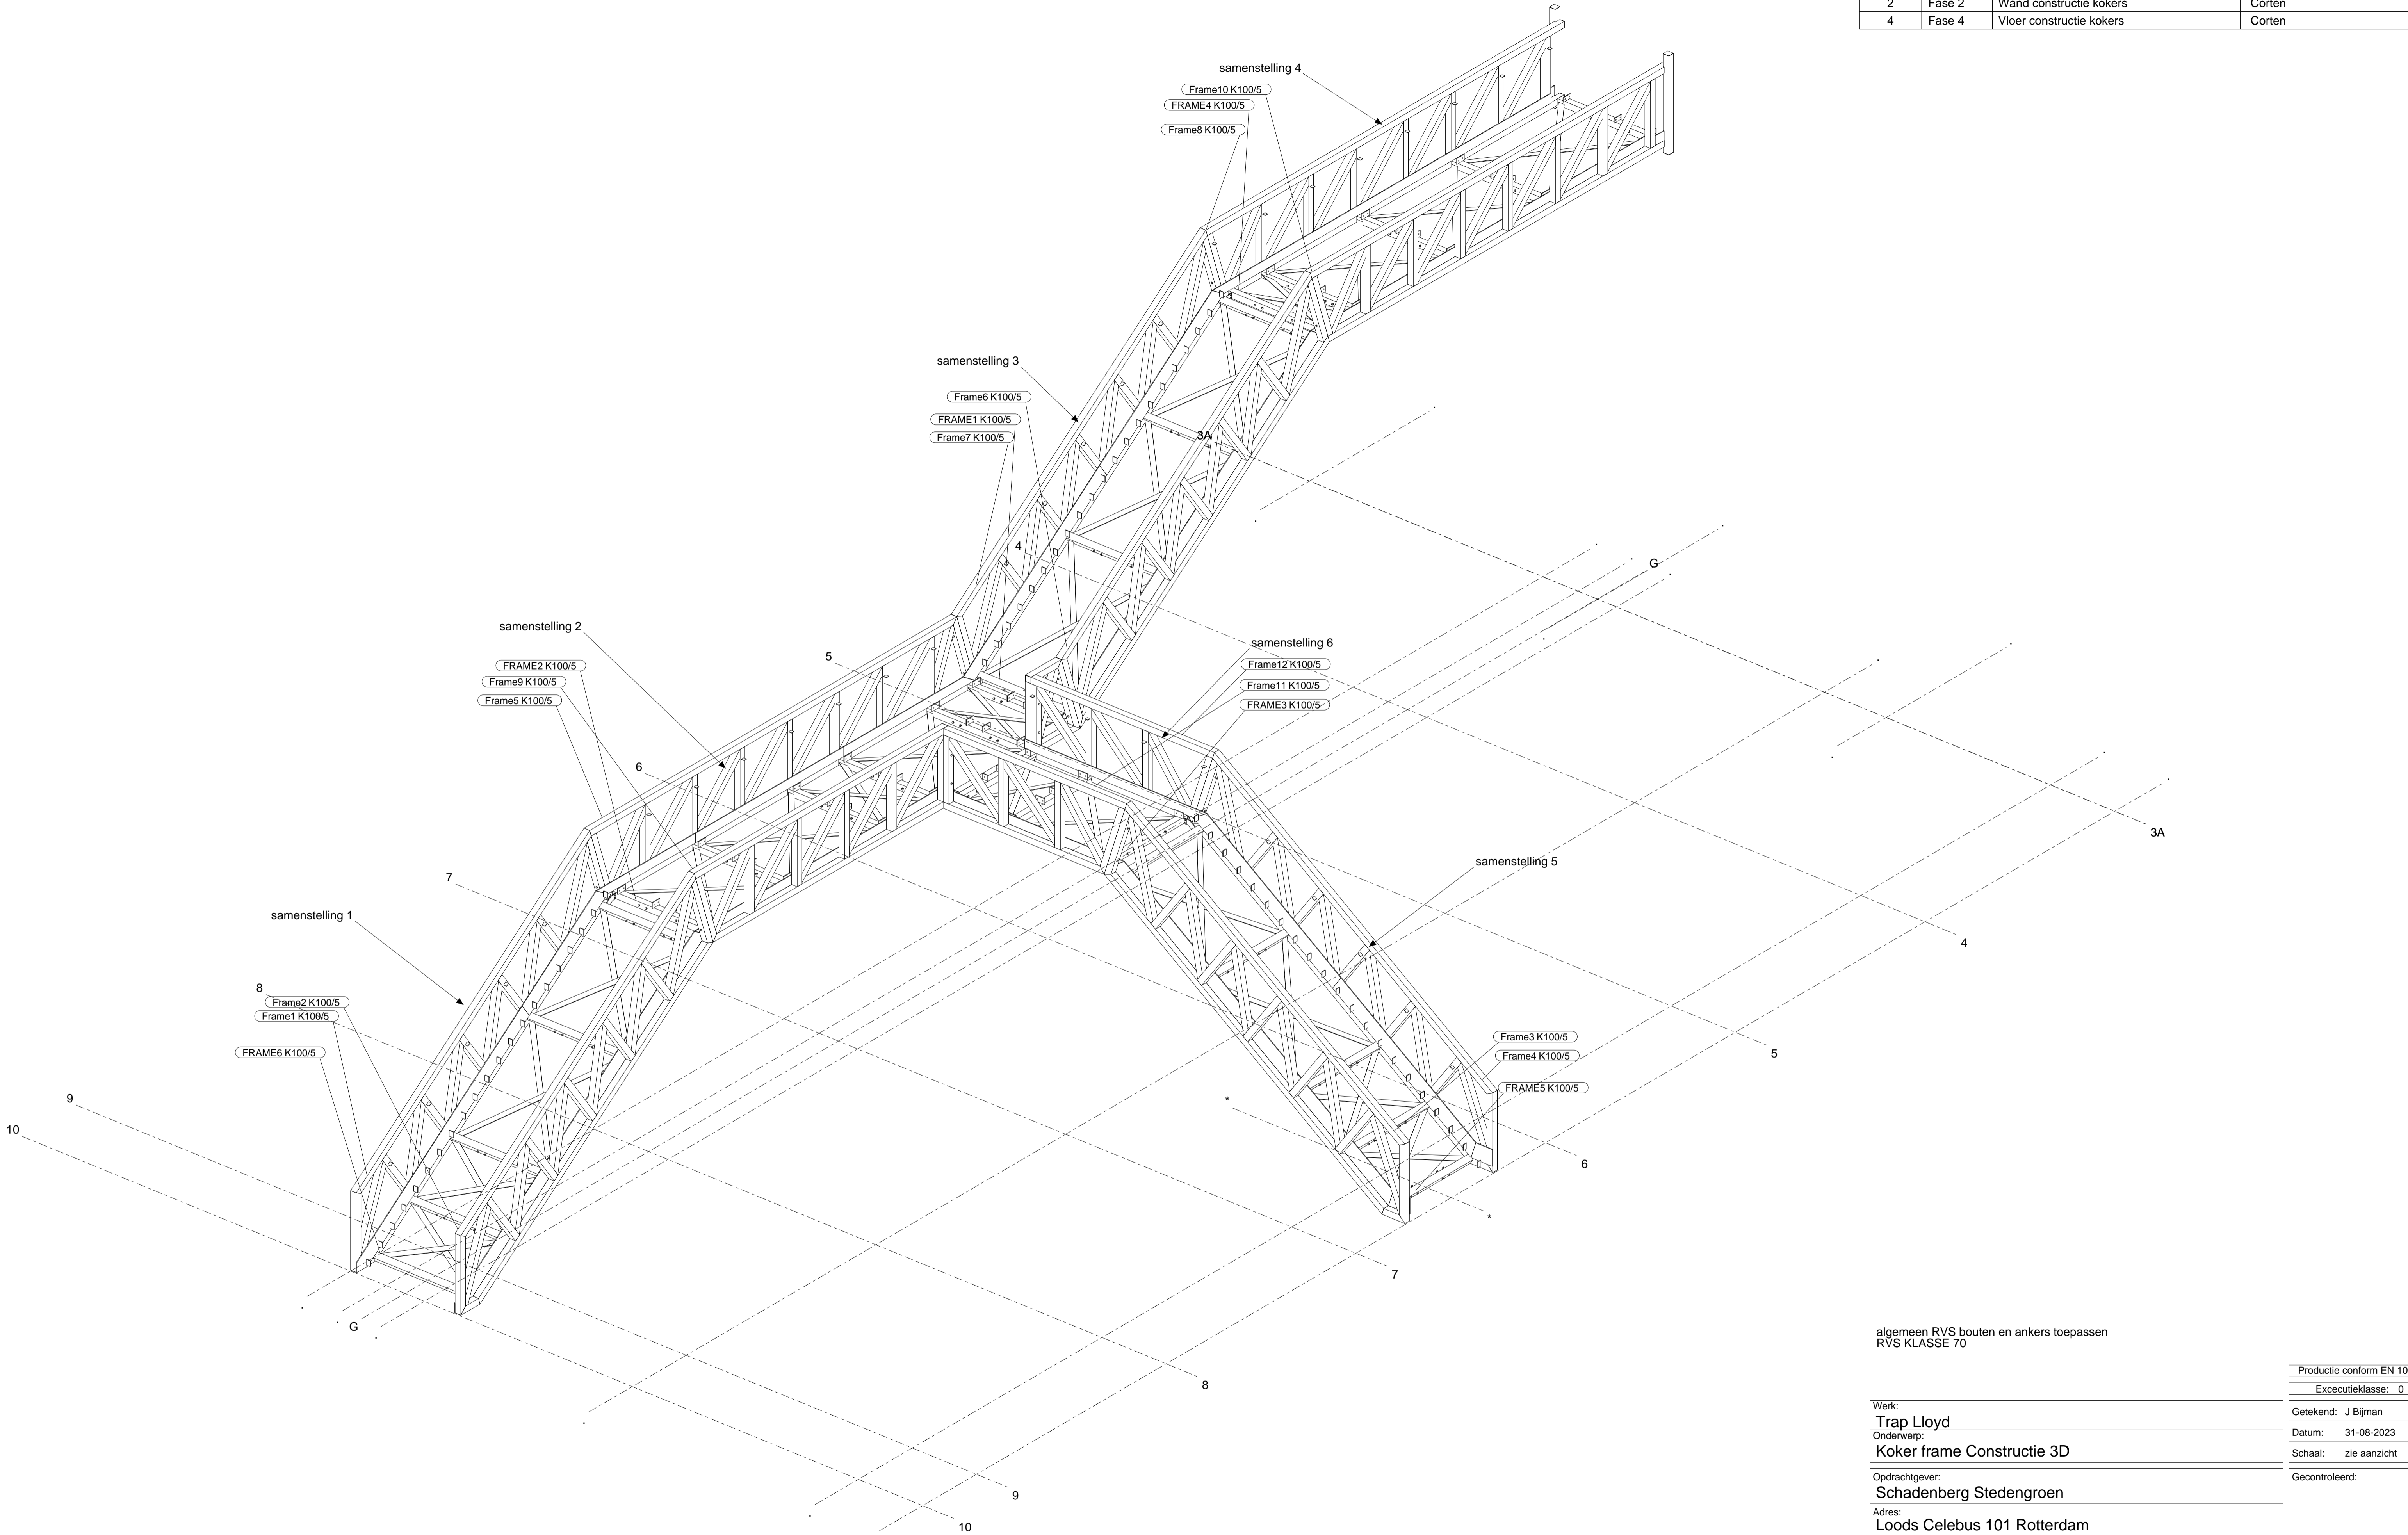

algemeen RVS bouten en ankers toepassen
RVS KLASSE 70

Productie conform EN 1090
Executieklasse: 0

Werk: Trap Lloyd	Getekend: J Bijman
Onderwerp: Koker frame Constructie 3D	Datum: 31-08-2023
Opdrachtgever: Schadenberg Stedengroen	Schaal: zie aanzicht
Adres: Loods Celebus 101 Rotterdam	Gecontroleerd:

Materiaalsoorten en kwaliteiten: Platen en profielen S355 corten volgens NEN-EN 10025-2, buis en kokerprofielen: volgens NEN-EN 10210-1 (warmvervaardigd) S355 corten volgens NEN-EN 10219-1 (koudvervaardigd)
Lassen a=4, tenzij anders vermeld, volgens NEN-EN-ISO 2553:2014. Boutkwaliteit 8.8, tenzij anders vermeld

Telefoon +31 (0)72-5710361  CONSTRUCTOR Staalbouw B.V. E-mail info@constructorbv.nl	Internet: www.constructorbv.nl Project: 10409 Tekening: [6] Status:	Projectie:  Formaat: A1
--	--	---

3D
1:40