


7. Brug en trap



visualisatie van de gehele trap-brug

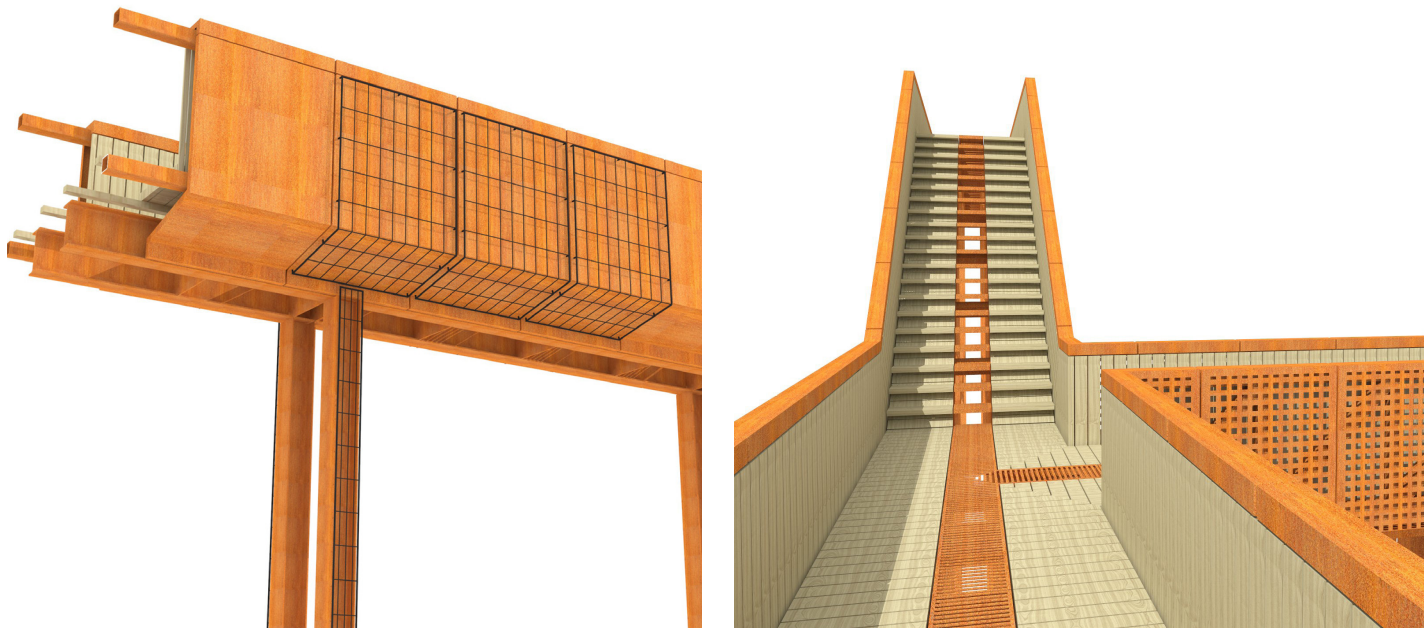

Detail van het rooster ten behoeve van de klimplanten.

Binnenzijde van de brug en trap worden uitgevoerd in hout.

Definitief ontwerp - Lloyd Yard

De gehele constructie en de buitenzijde van de balustrades worden gemaakt van cortenstaal. Op bepaalde plaatsen wordt aan de buitenzijde gaas geplaatst om opgaande klimbeplanting te begeleiden. De binnenzijde wordt bekleed met houten delen. Het midden van het loopvlak wordt in Cortenstaal uitgevoerd.



referentie voor een overgroeide brug-trap