



BOVENAANZICHT

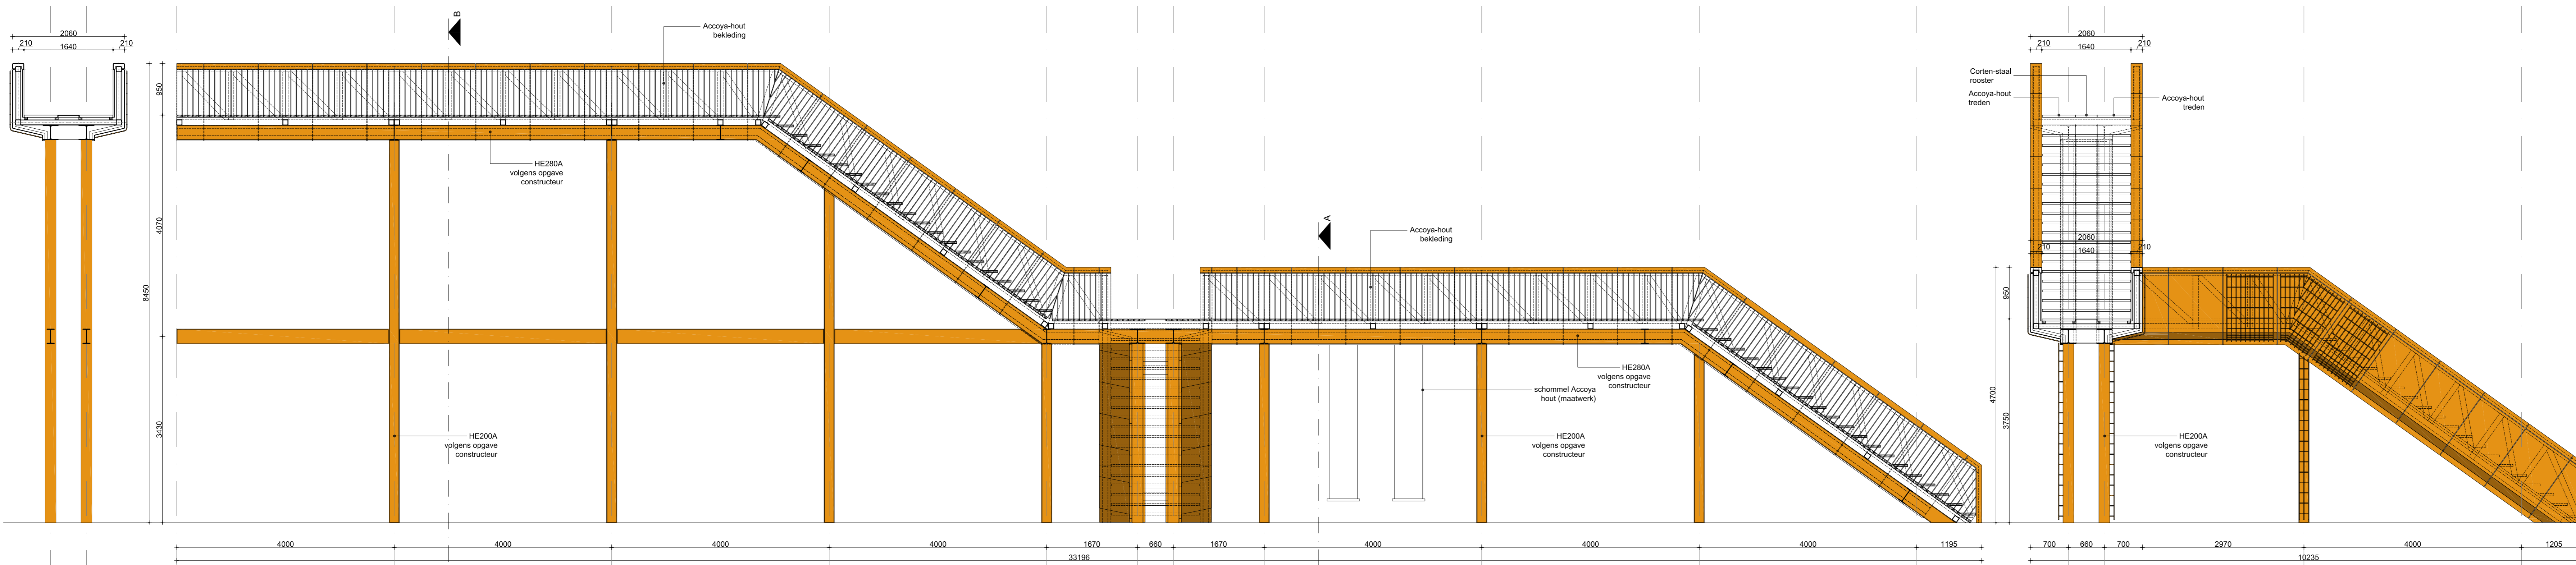

DOORSNEDE B-B

DOORSNEDE C-C

DOORSNEDE A-A

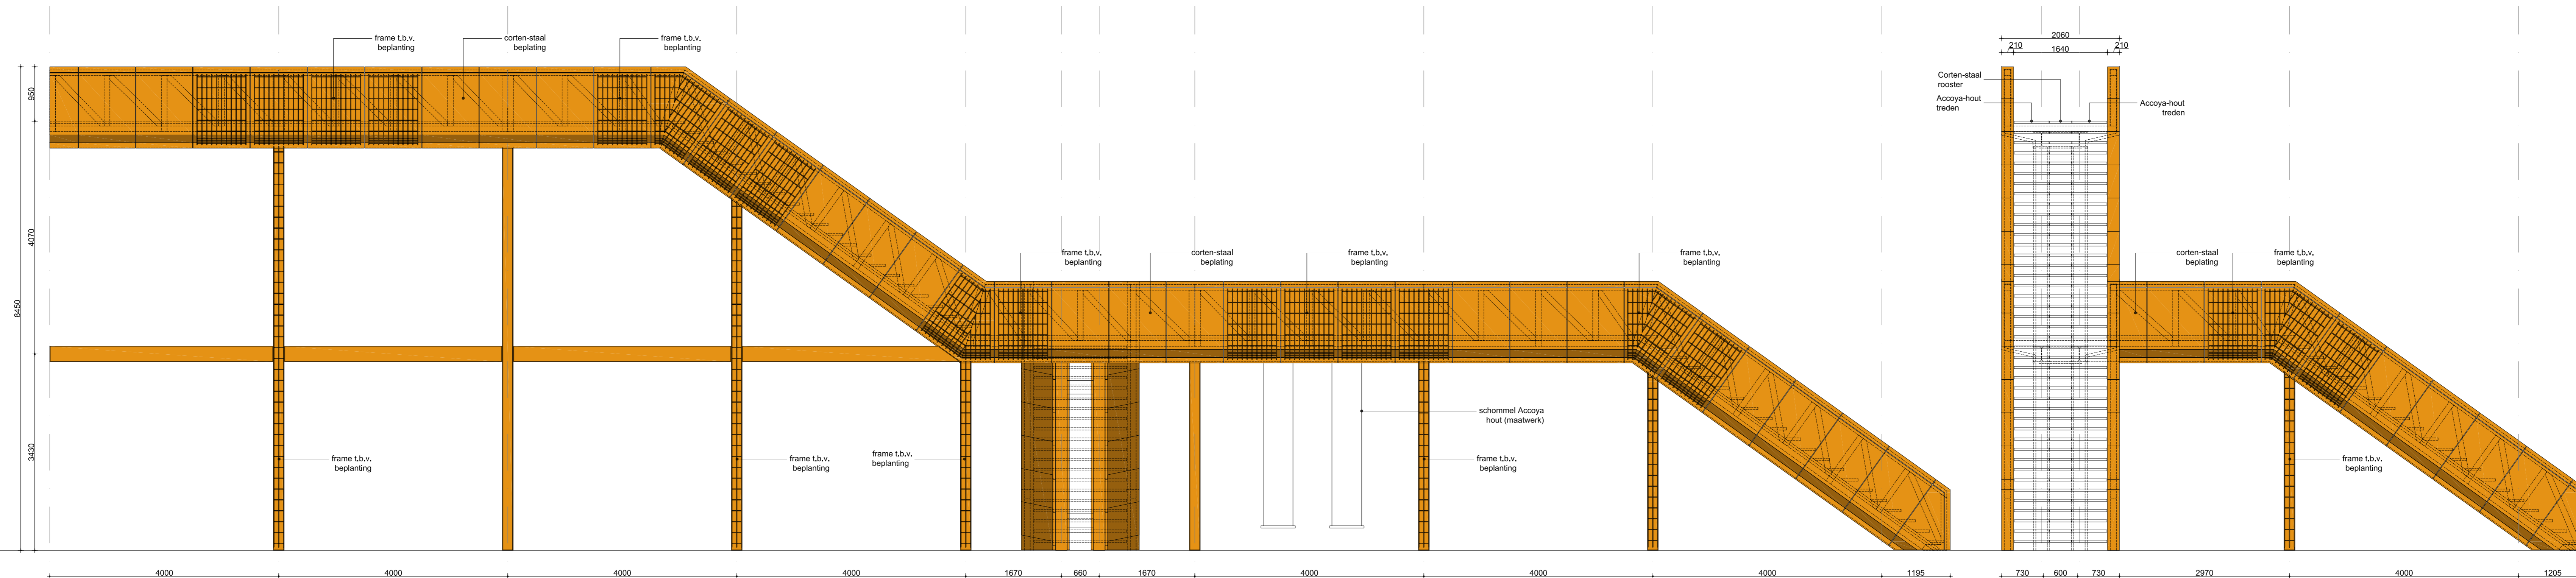

VOORAANZICHT

ZIJDEAANZICHT

location - project	Lloydpier - Rotterdam	part	VOETGANGERSBRUG
subject		status	DO
scale	1:50	papersize	A0
date	04-09-2020	revision date	00-00-0000
drawing number	DO-250	checked	<input type="checkbox"/>