


Vooranzicht
1:70

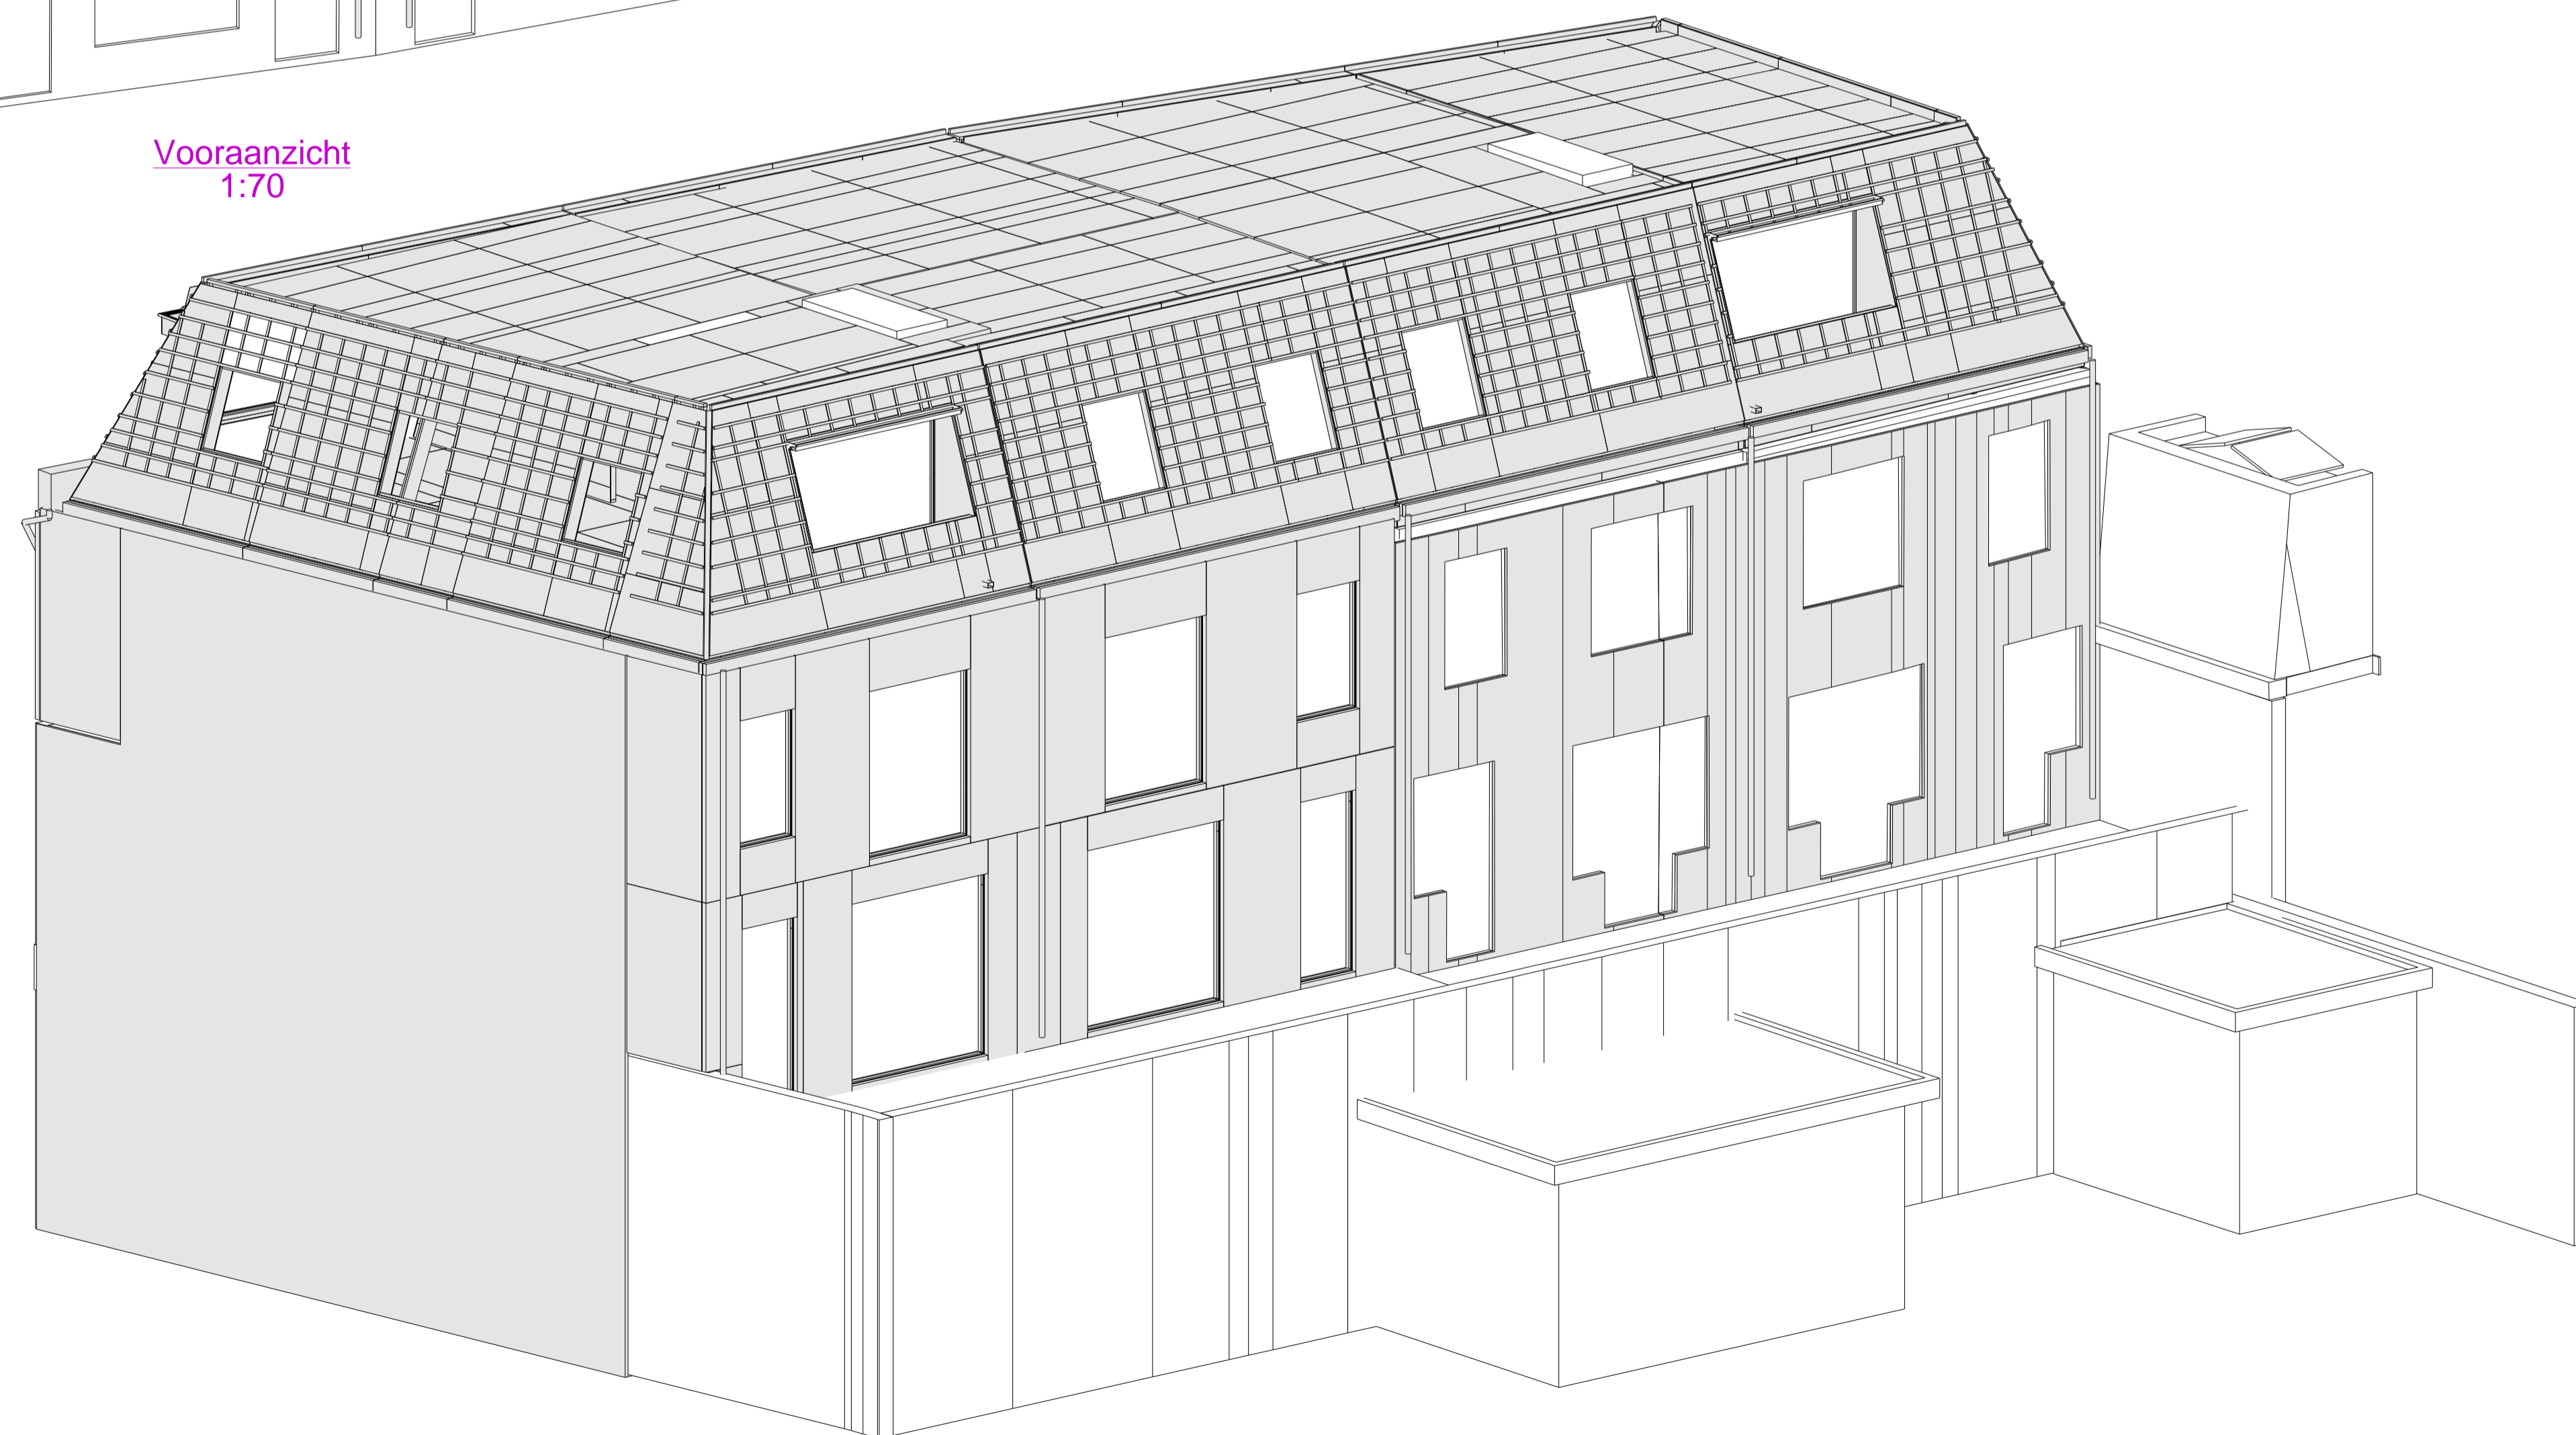

Achteraanzicht
1:70

3D Overzicht

Project: Julianalaan 299
 Adres: Haarlem
 Opdrachtgever: Johan Uyterlinde

Datum: 11.03.2024
 Schaal: Zie aanzicht
 Formaat: A1

Projectnr.: HDO-00187
 Tekening: G [1]
 Getekend: NH



1	06.07.2023	NH
Rev. no.	Revisie datum	Tek.

Info@hdo-groep.nl
 Wijkmeerweg 46a
 1948 NW Beverwijk
 023-5749256