


Przekrój poprzeczny A-A 1:125

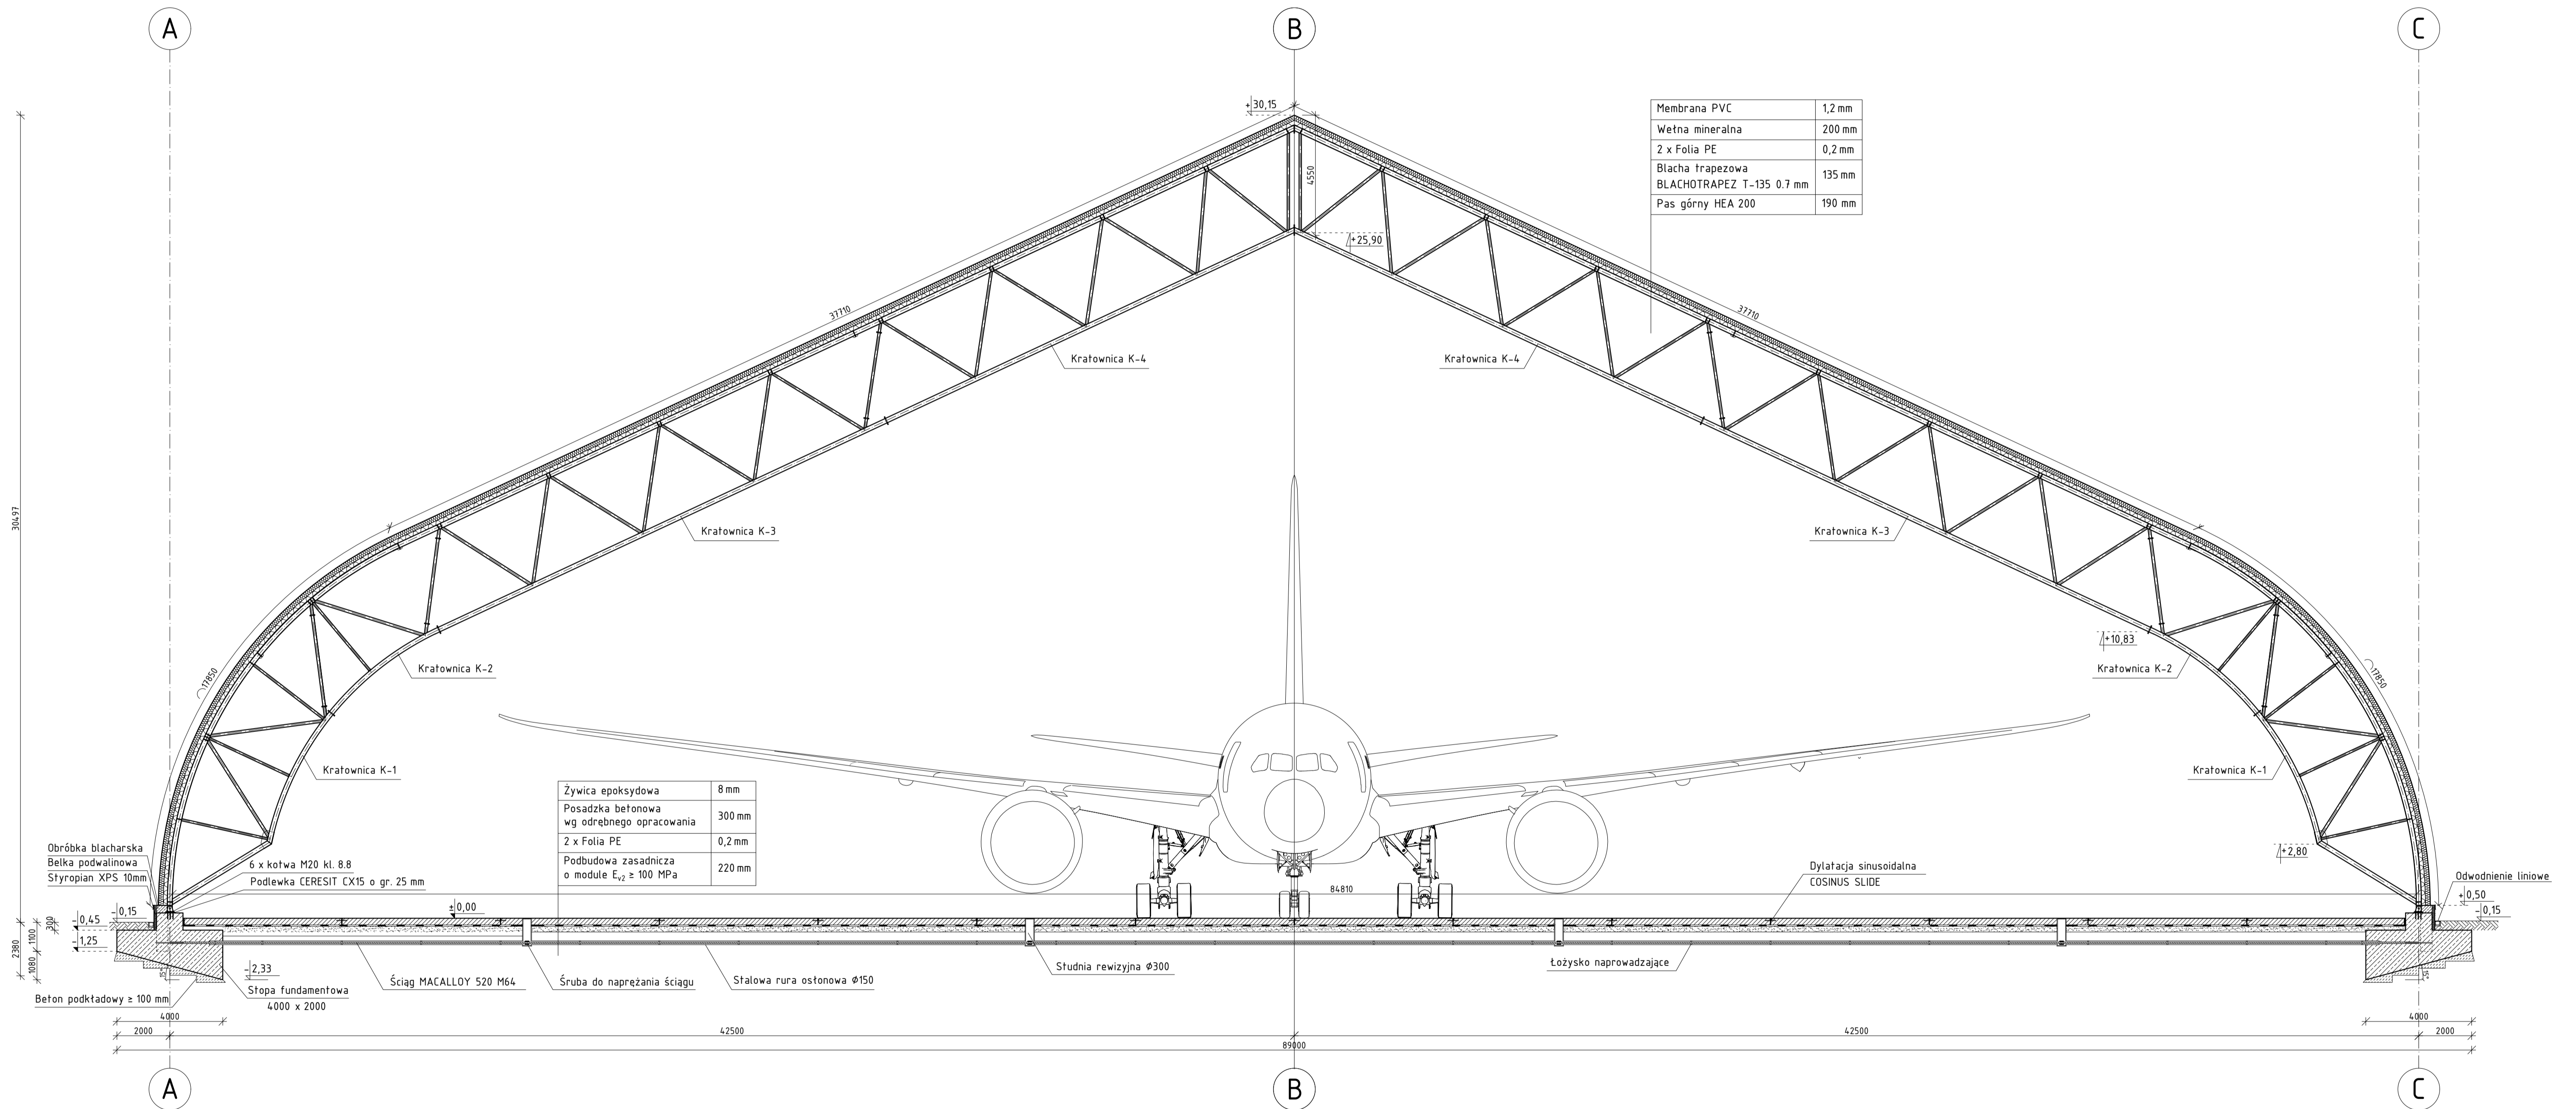

PROJEKT HANGARU LOTNICZEGO PRZEZNACZONEGO DLA SAMOLOTÓW BOEING 787-9 DREAMLINER				
PRZEKRÓJ POPRZECZNY				
Imię i nazwisko	Data	Podpis	Skala: 1:125	
Student	Mateusz Bartos		Nr rys.: 1	
Opiekun	dr inż. Krzysztof Marcinczak			
Recenzent	dr inż. Jan Gierczak			