


202200218 - BROUWERIJ ROMAN  
 CONSTRUCTIE - ZONE A -

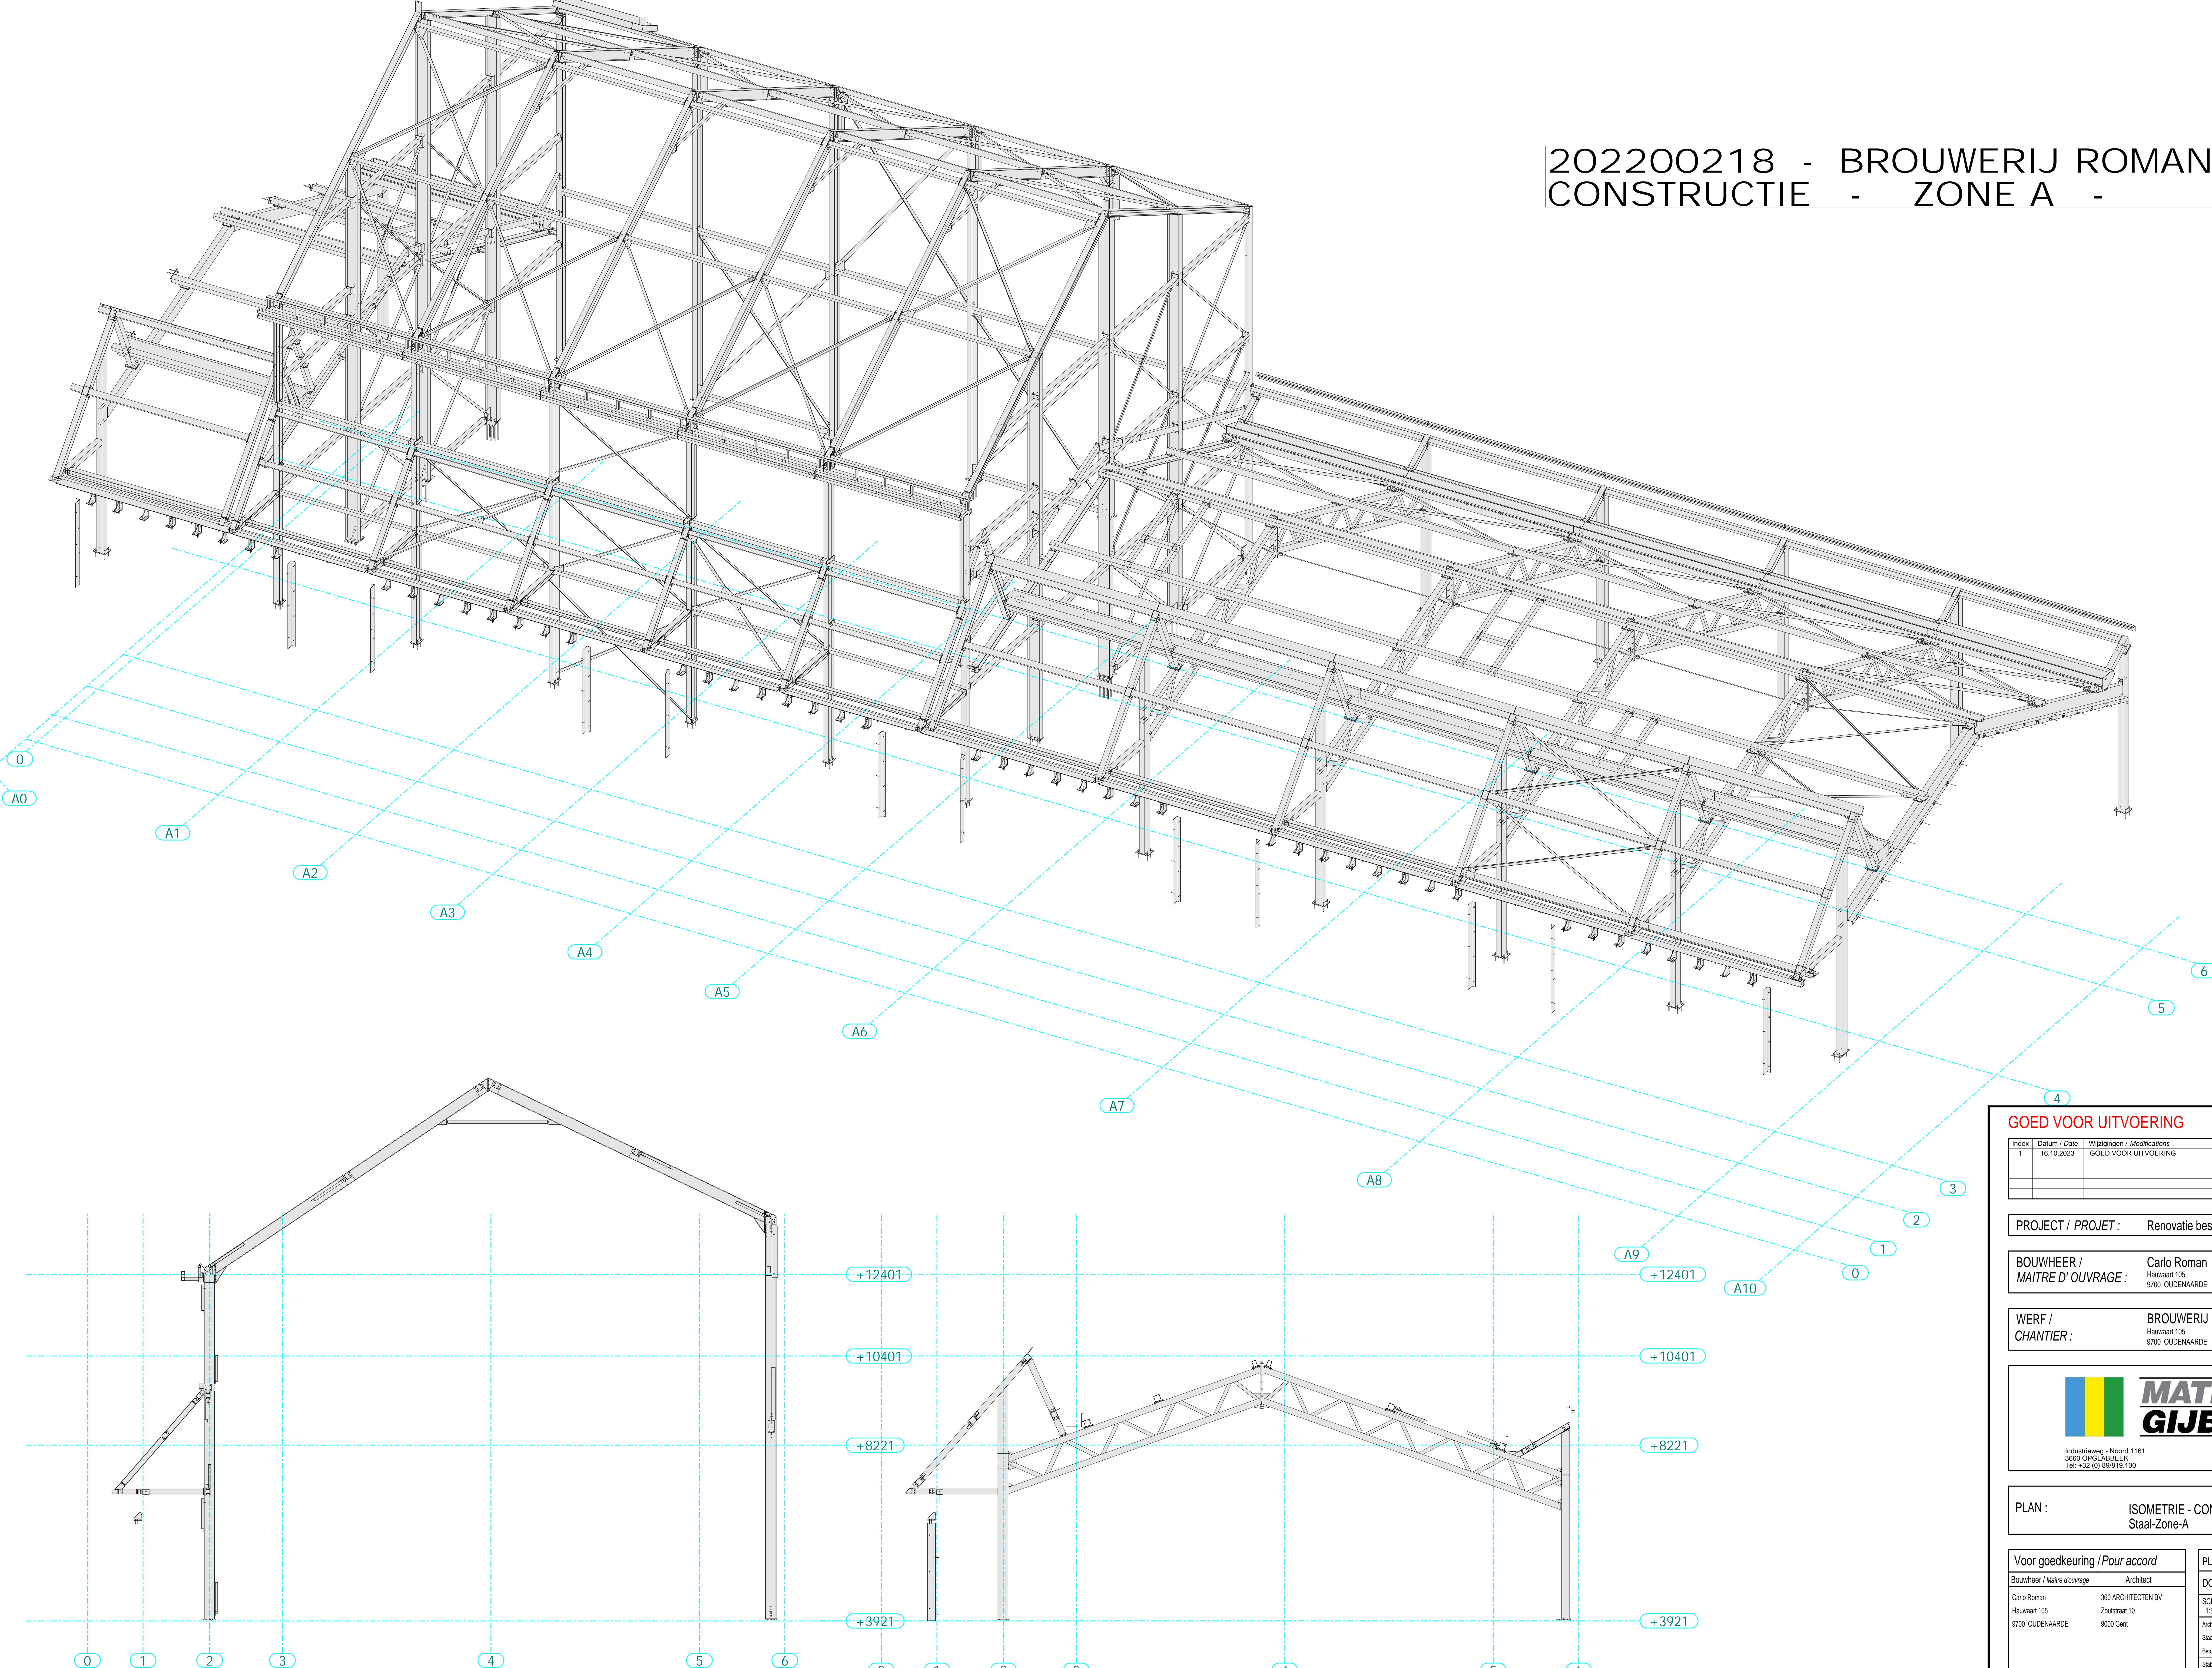


**GOED VOOR UITVOERING** *PLAN D'EXÉCUTION*

Index	Datum / Date	Wijzigingen / Modifications
1	16.10.2023	GOED VOOR UITVOERING

PROJECT / PROJET : Renovatie bestaande brouwerij

BOUWHEER / MAITRE D'OUVRAGE : Carlo Roman  
 Houwaart 105  
 9700 OUDENAARDE

WERF / CHANTIER : BROUWERIJ ROMAN  
 Houwaart 105  
 9700 OUDENAARDE

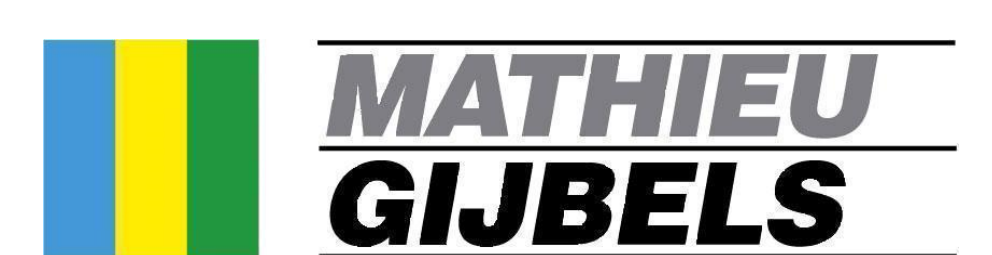

Industrieweg - Noord 1161  
 3680 OPGLABBEK  
 Tel: +32 (0) 89819.100

Fax: +32 (0) 89819.101  
 E-mail: company@gijbels.be  
 Web: www.gijbels.com

PLAN : ISOMETRIE - CONSTRUCTIE - ZONE A -  
 Staal-Zone-A

Voor goedkeuring / Pour accord		PLAN: A-S002	INDEX: 1
Bouwheer / Maître d'ouvrage	Architect	DOSSIER :	202200218
Carlo Roman	360 ARCHITECTEN BV	SCHAAL / ÉCHELLE :	1:50
Houwaart 105	Zuudstraat 10	Architectuur / Architecture	Kon/Twee
9700 OUDENAARDE	9000 Gent	Staal / Acier	Guis/Pierre
		Beton / Béton	Sijp
		Staalbeton / Stabilité	Ment