


202200218 - BROUWERIJ ROMAN ZONE A Dakplan

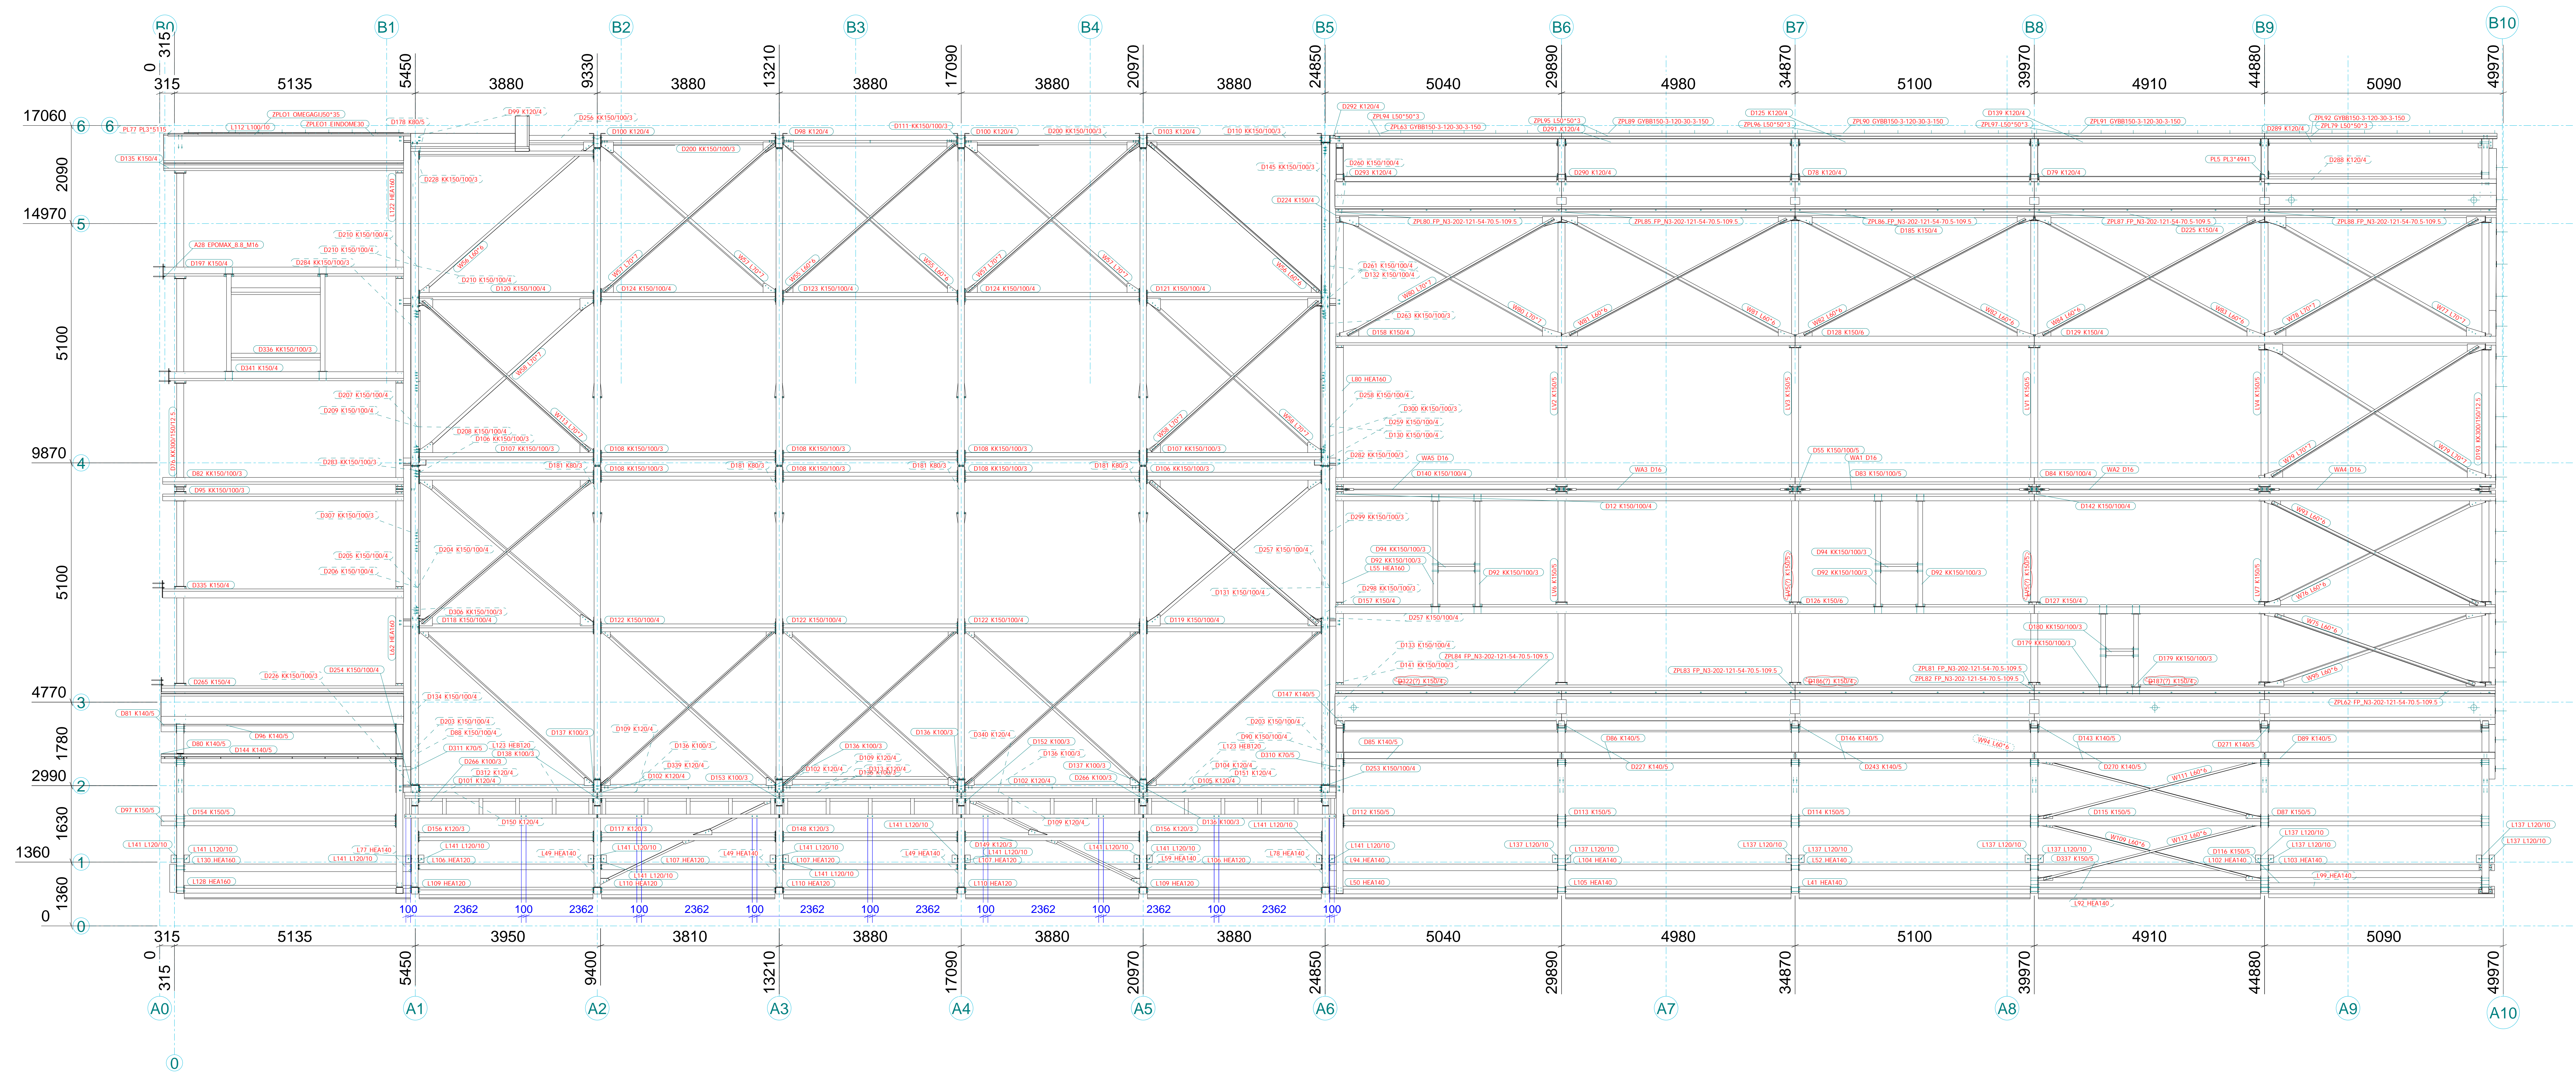

DAKPLAN

DAKRAND niv +12400 hoogbouw / +7000 laagbouw
 9 stuks buizen 5/4" voor randbeveiliging kokertjes K50/3
 9 stuks losse steuntjes voor randbeveiliging (Ø 18mm hoh 100mm)

Aantal kokertjes voor de randbeveiliging 50/3 =

GOED VOOR UITVOERING PLAN D'EXÉCUTION

Index	Datum / Date	Wijzigingen / Modifications
1	16.10.2023	GOED VOOR UITVOERING

PROJECT / PROJET: Renovatie bestaande brouwerij

BOUWHEER / MAITRE D'OUVRAGE: Carlo Roman
 Houwaart 105
 9700 OUDENAARDE

WERF / CHANTIER: BROUWERIJ ROMAN
 Houwaart 105
 9700 OUDENAARDE




Industrieweg - Noord 1161
 3680 OPLABBEEK
 Tel: +32 (0) 89819.100

Fax: +32 (0) 89819.101
 E-mail: company@gijbels.be
 Web: www.gijbels.com

PLAN: DAKPLAN - ZONE A
 Staal-Zone-A

Voor goedkeuring / Pour accord		PLAN: A-S303	INDEX: 1
Bouwheer / Maître d'ouvrage	Architect	DOSSIER: 202200218	
Carlo Roman Houwaart 105 9700 OUDENAARDE	360 ARCHITECTEN BV Zuidstaal 10 9000 Gent	SCHAAL / ÉCHELLE: 1:50	DATE / DATE: 12.10.2023
		Architectuur / Architecture	Kon-Traan
		Staal / Acier	Guid-Pierre
		Beton / Béton	Sip
		Schrijver / Scribble	Mart

FORMAAT / FORMAT: 1189x641

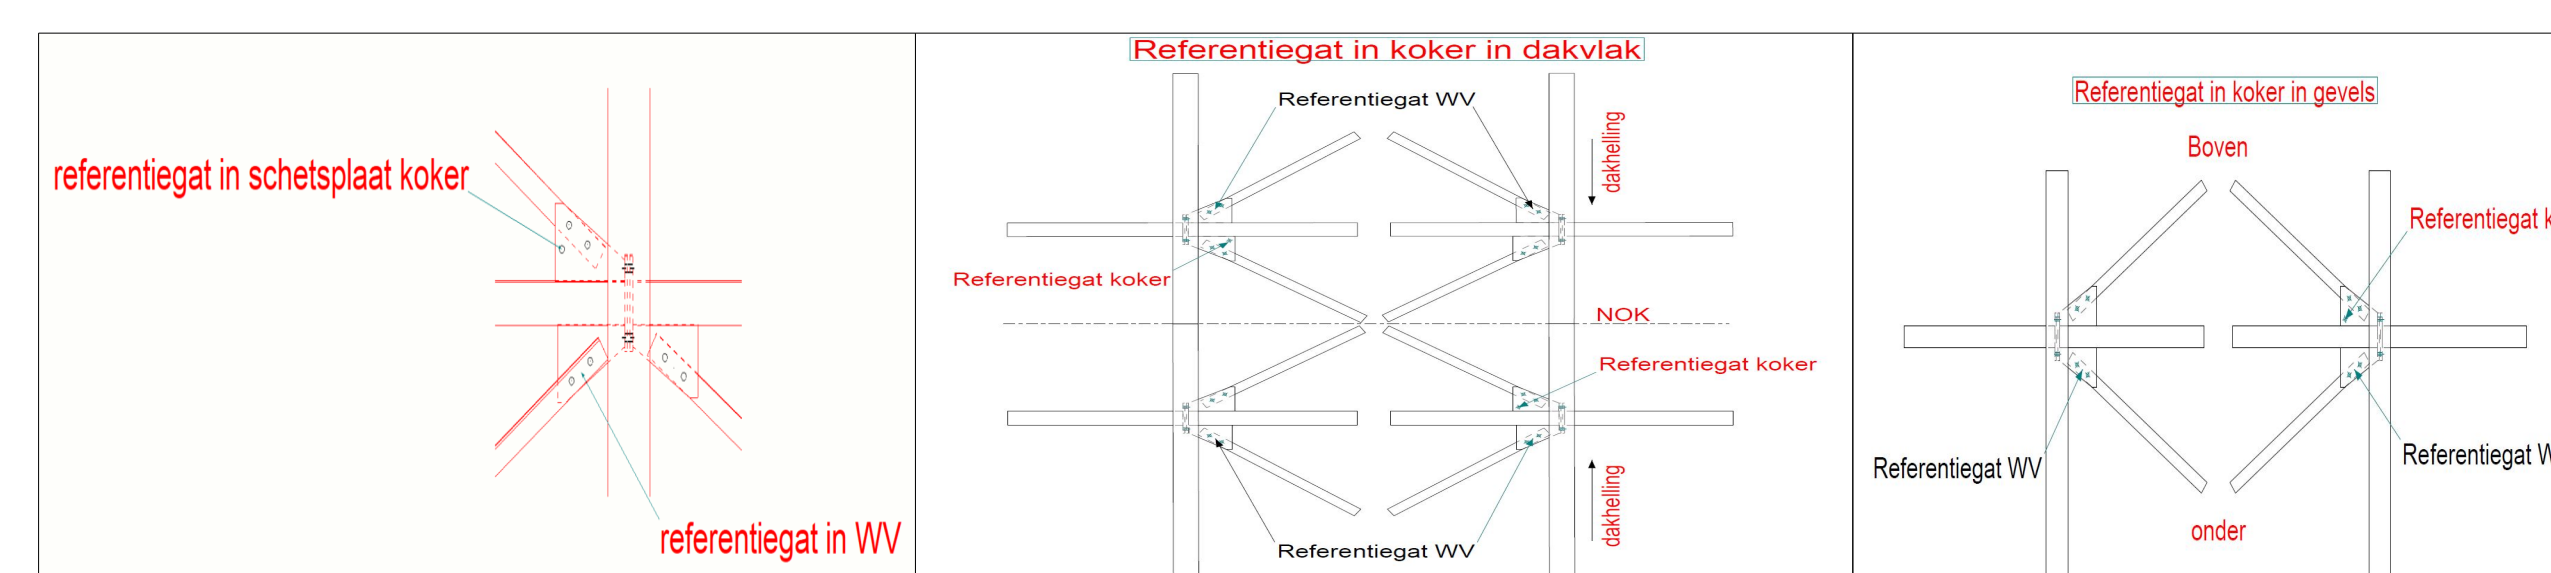

Referentiegat in windverbanden staat altijd aan de bovenzijde of richting nok

Referentiegat in de kokers met 4 schetsplaten staat altijd aan de bovenzijde of richting nok aan de rechterzijde als je voor de gevel staat of voor het dakvlak
 Tussengevels bekijken we van rechts naar links als we het grondplan bekijken