




Onderste betonpaneel op mortel plaatsen! over de volledige lengte

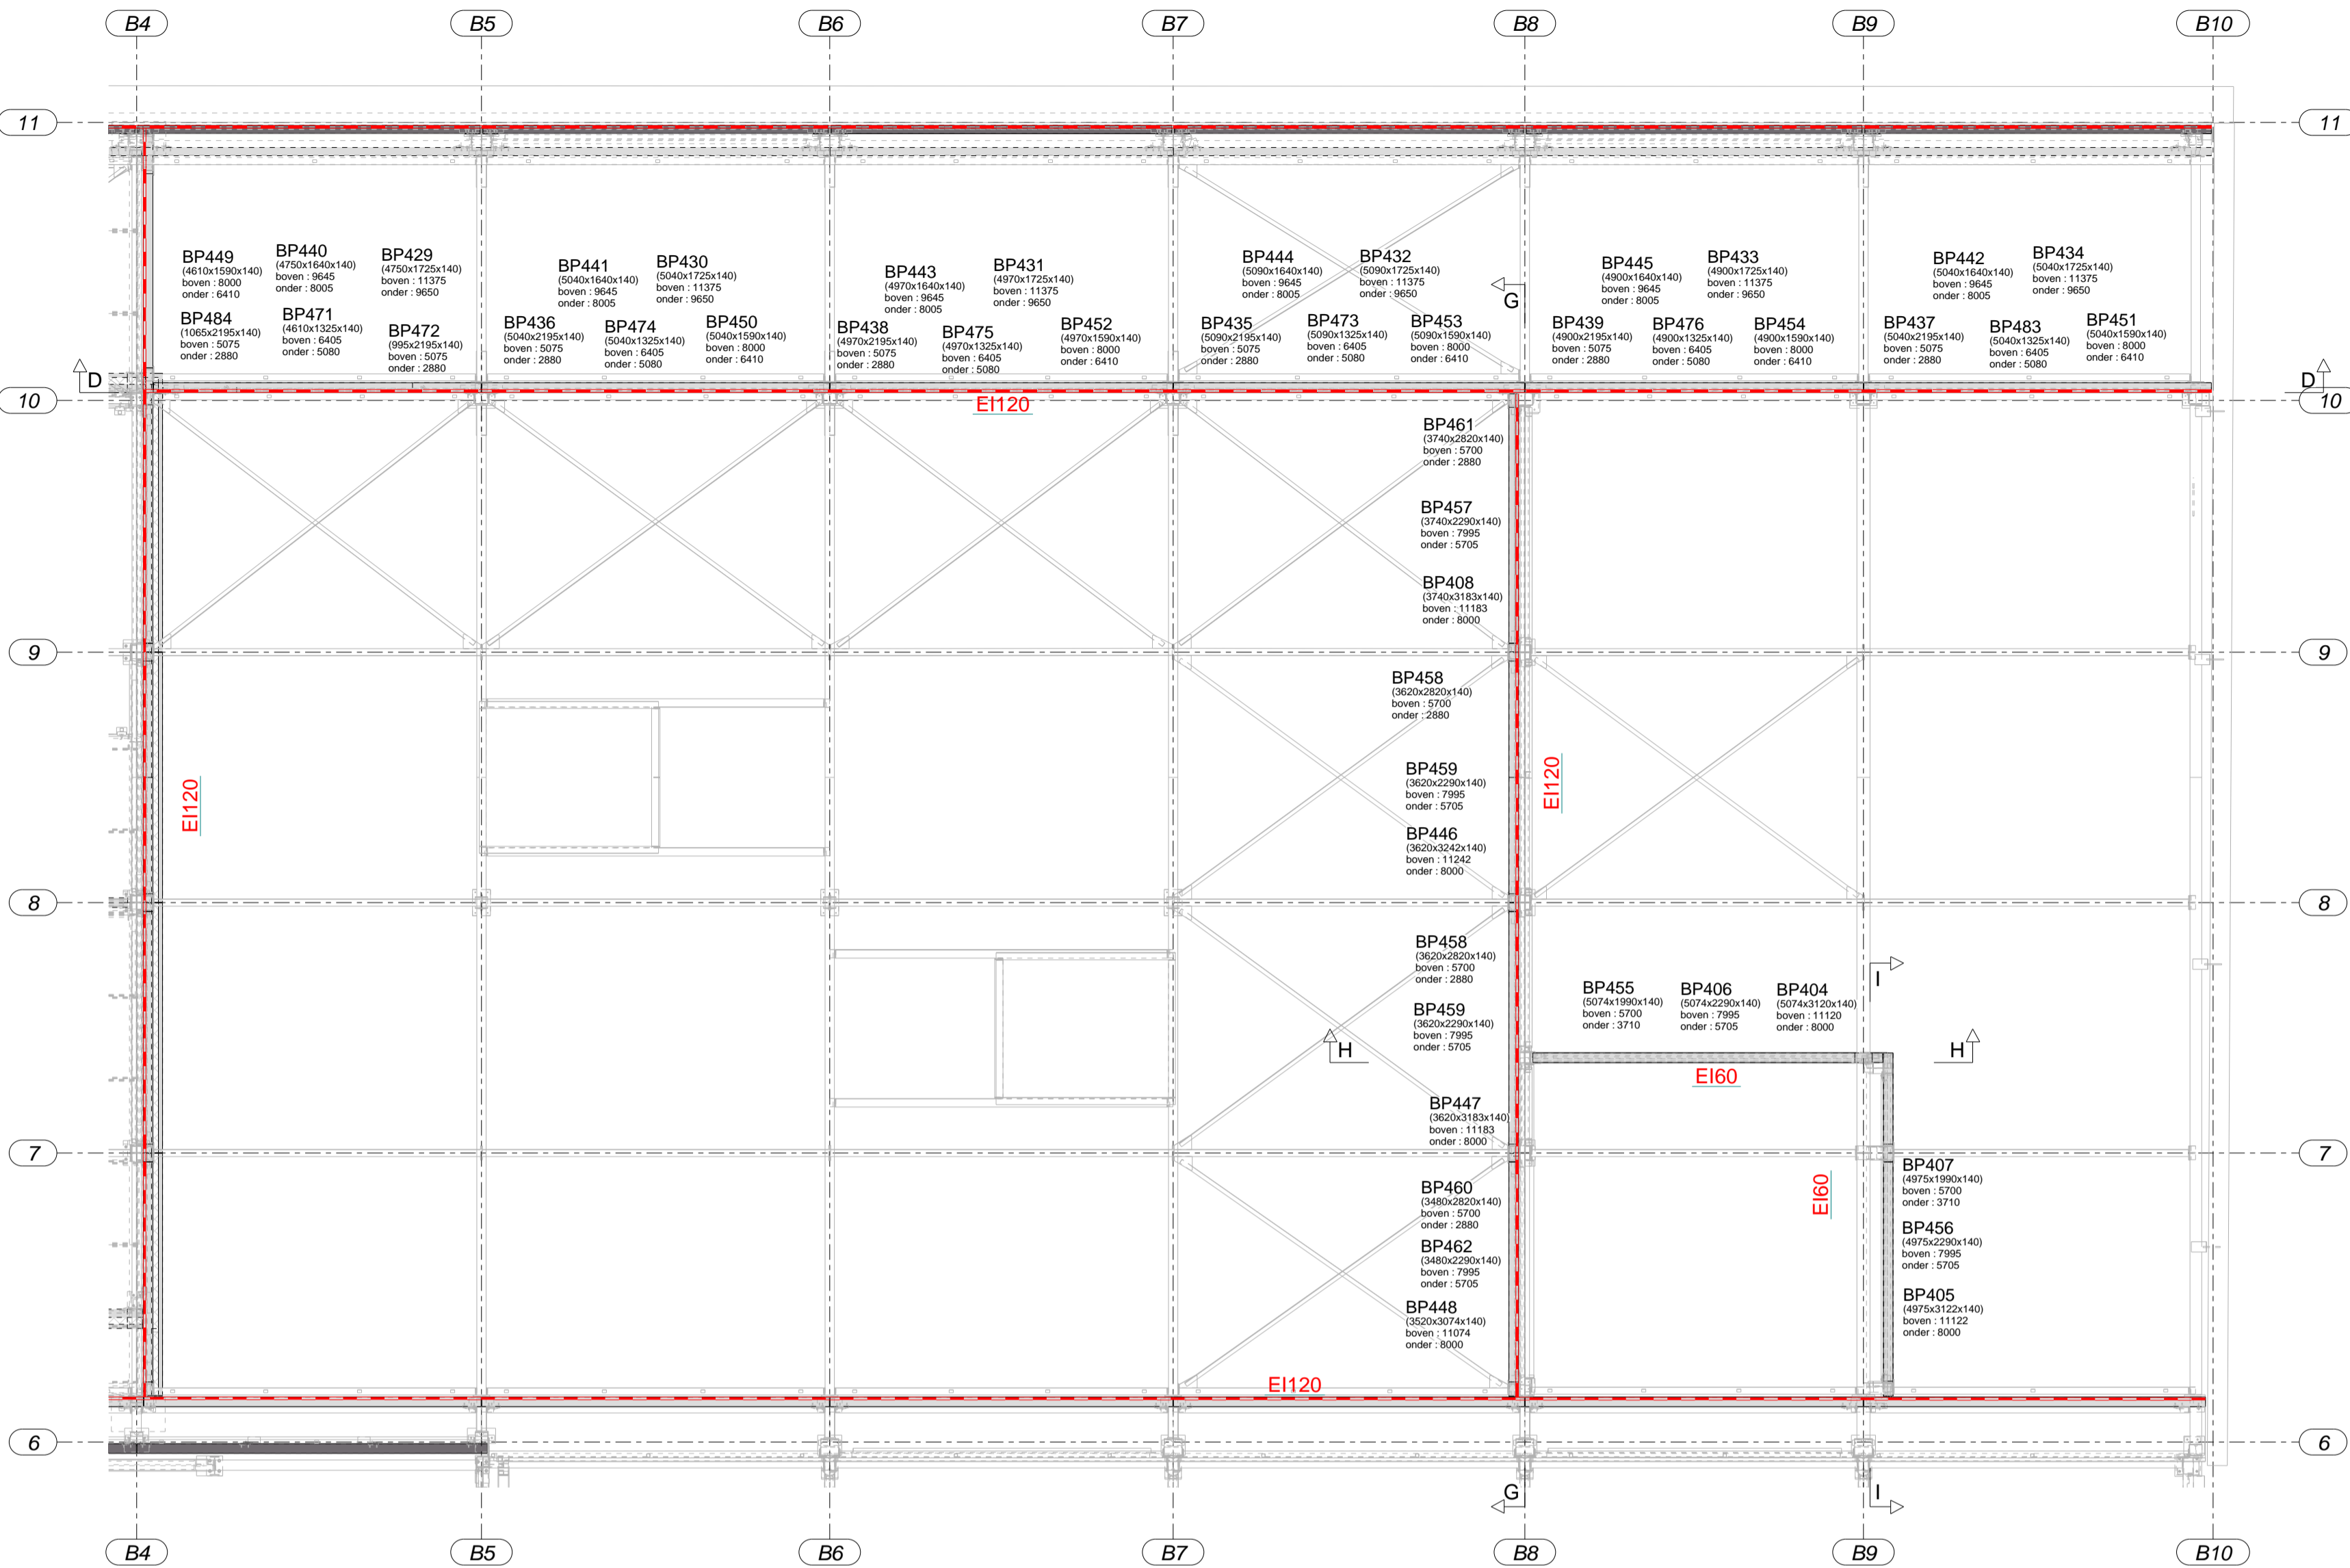


Bovenaanzicht +1
1:75

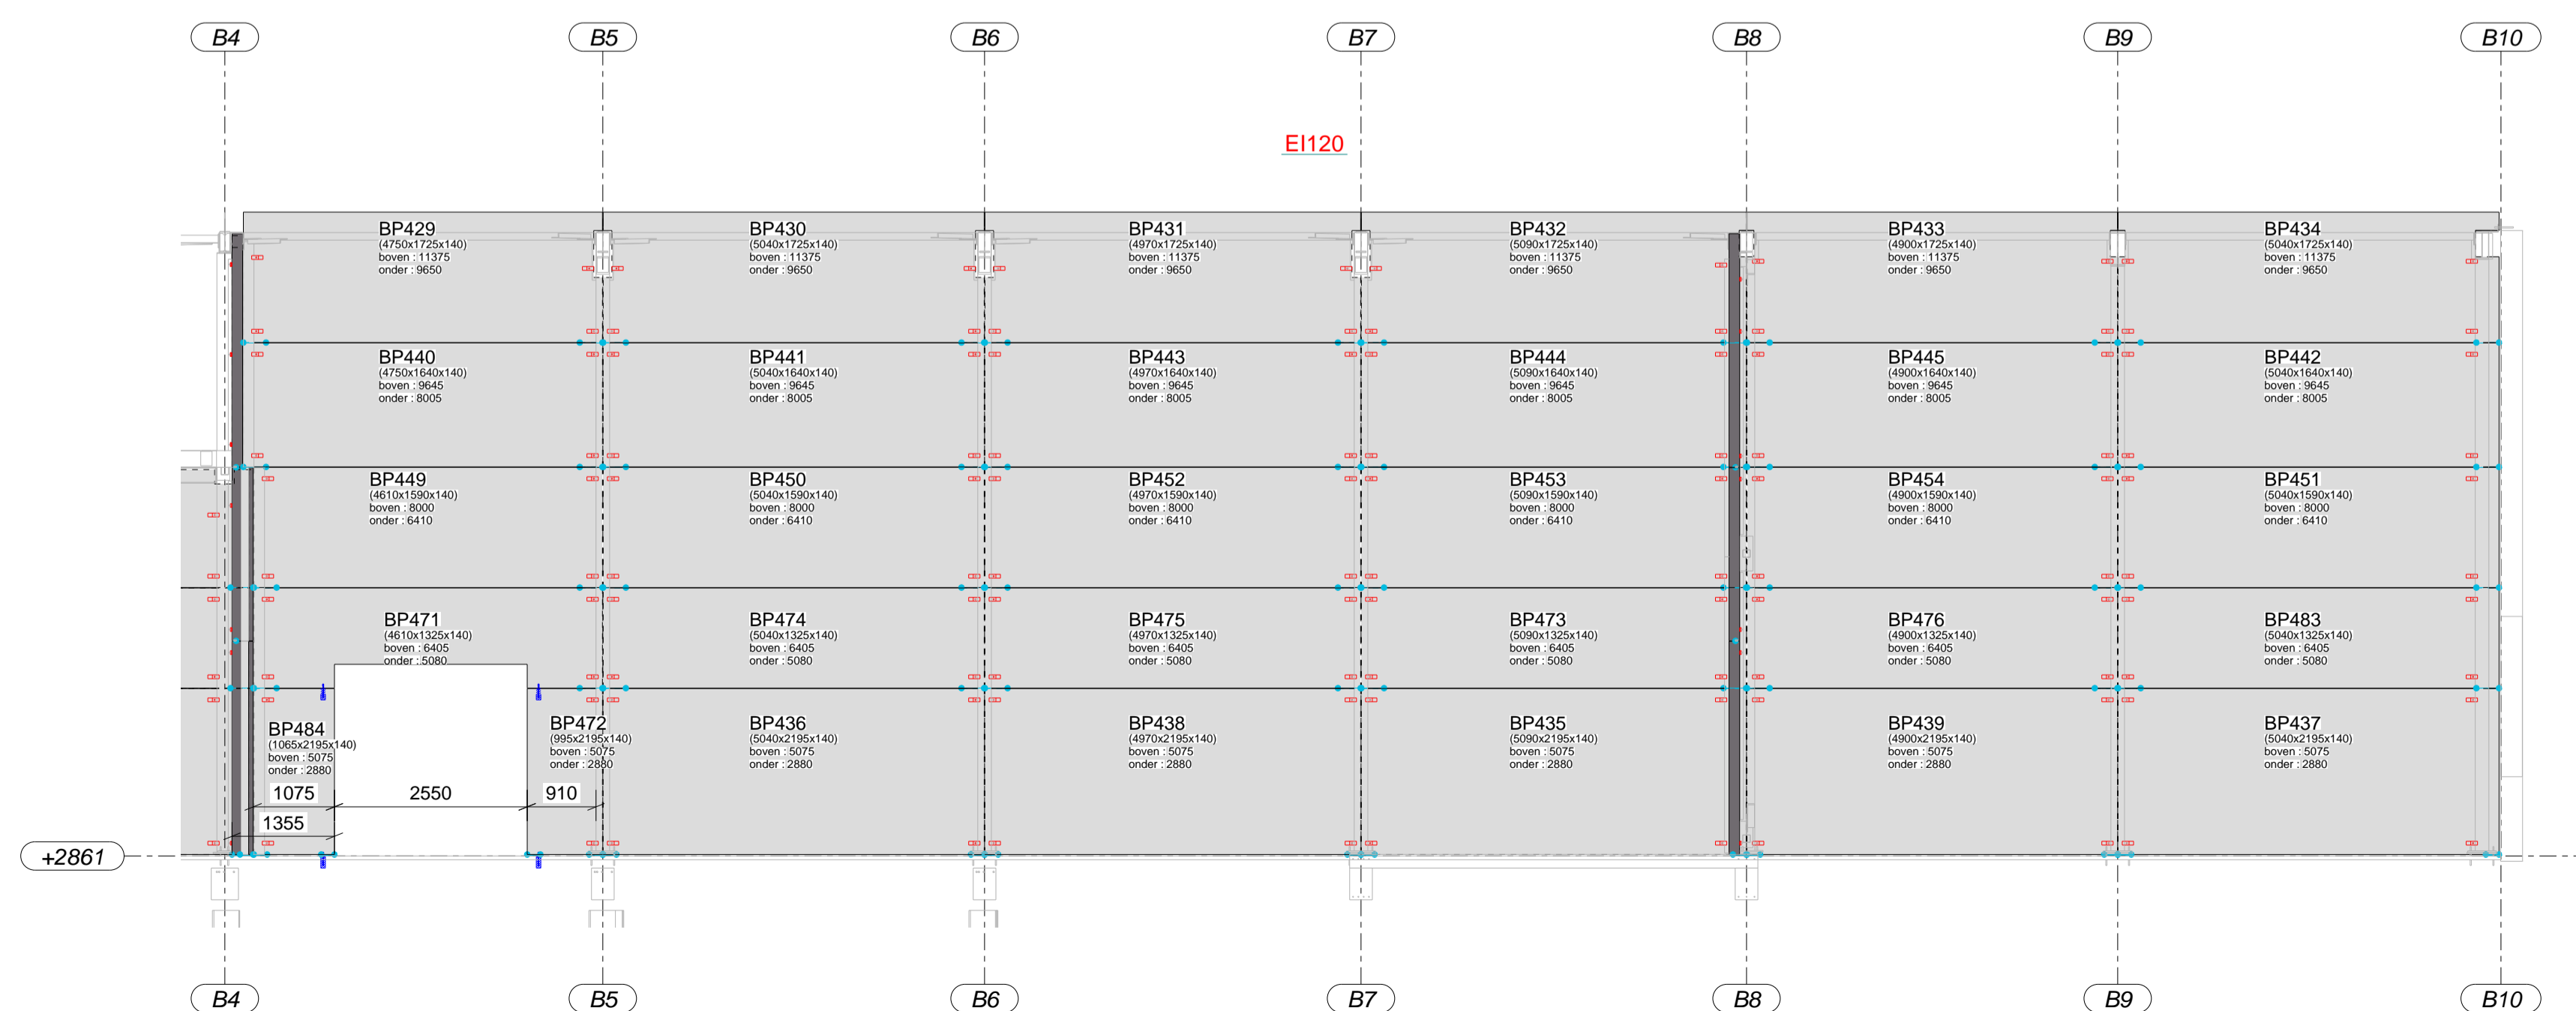


Sneded - D
1:75

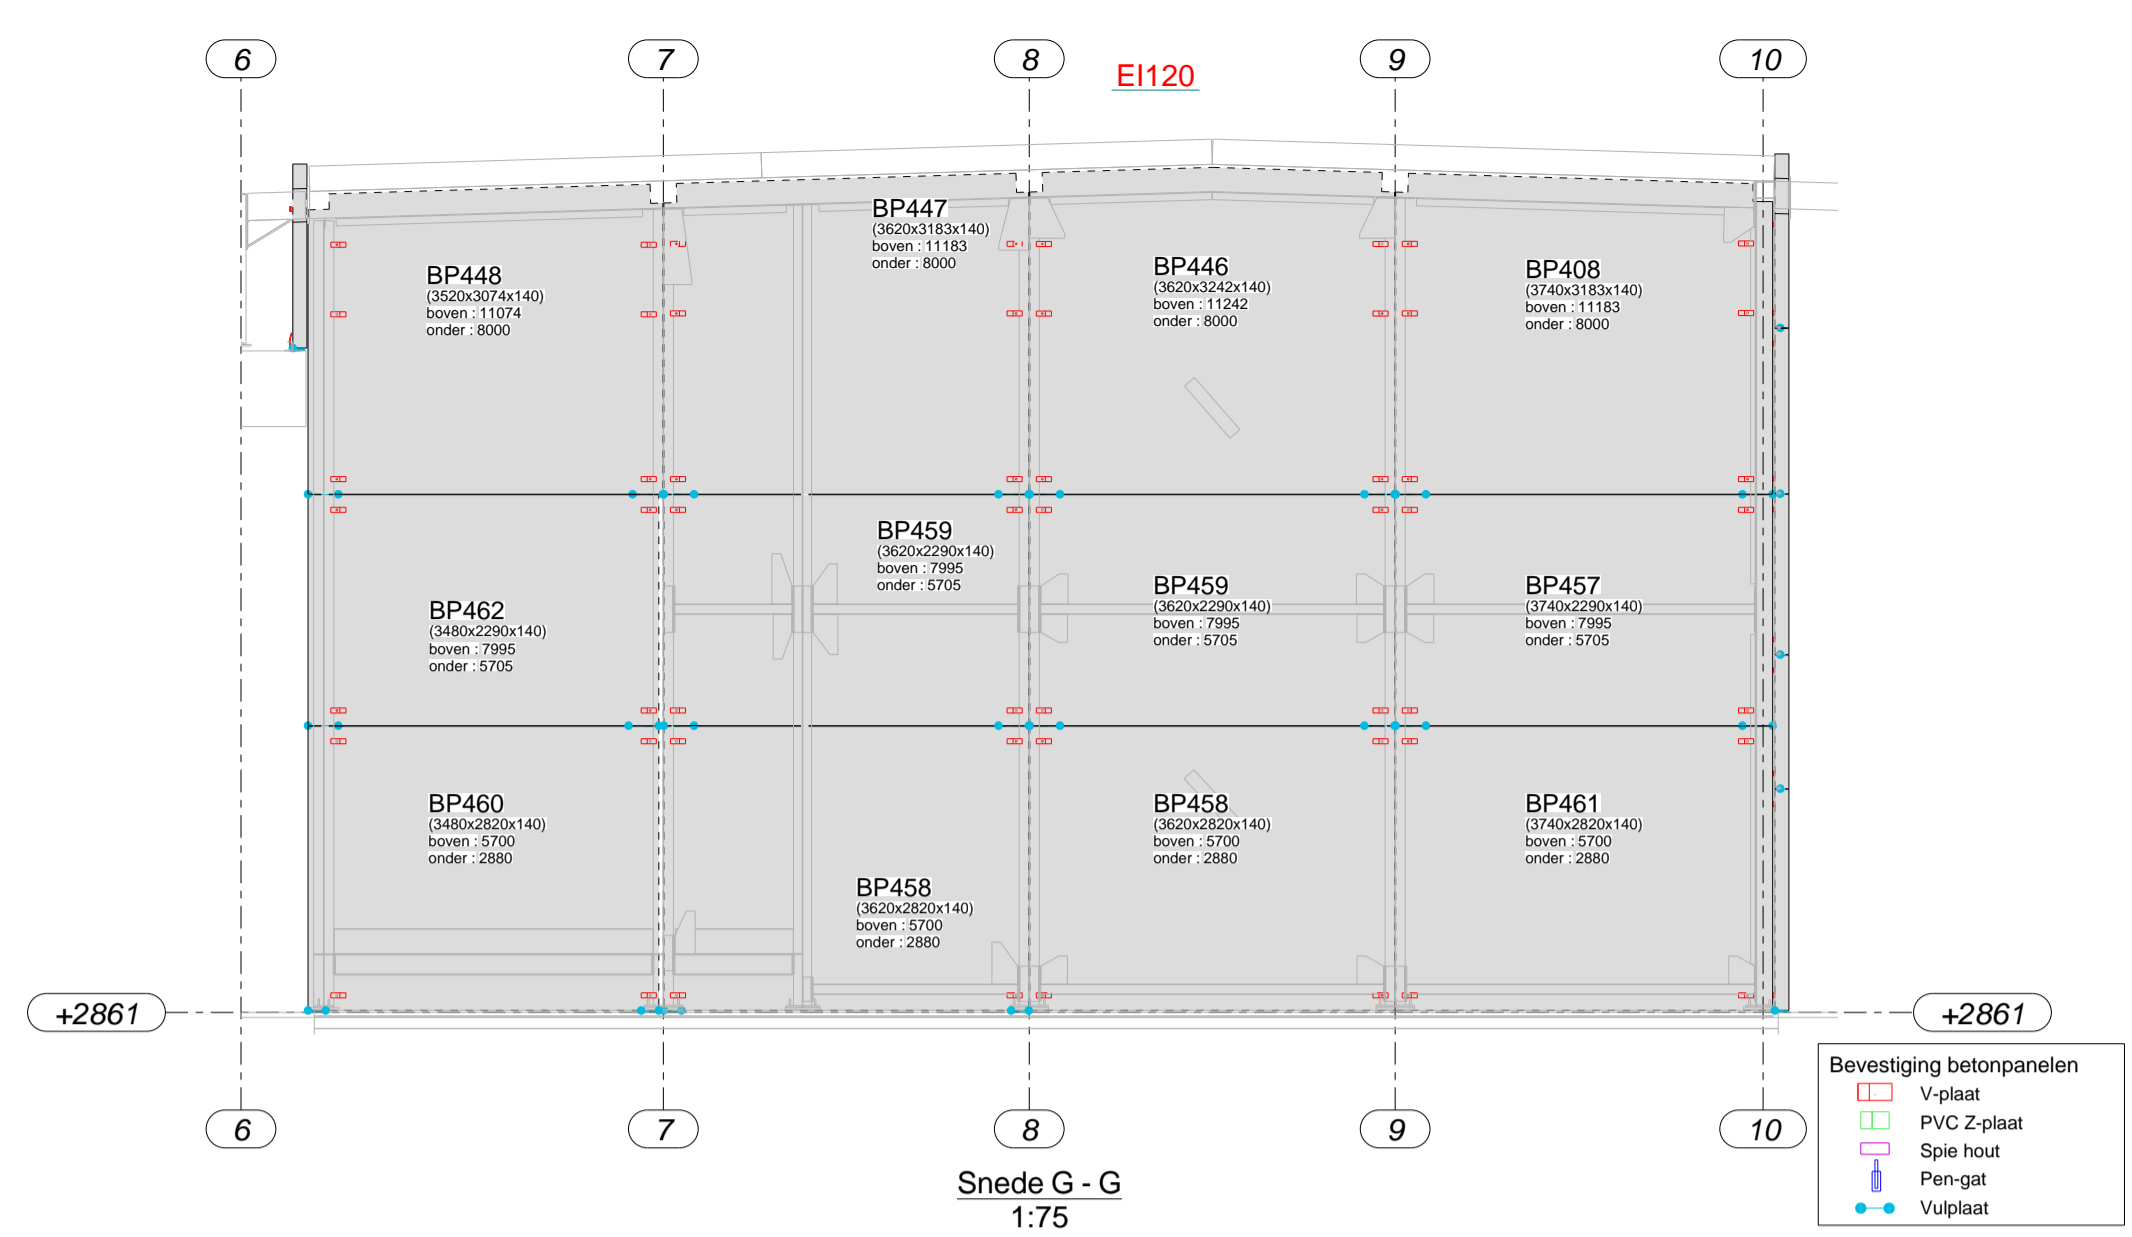

Sneded G - G
1:75

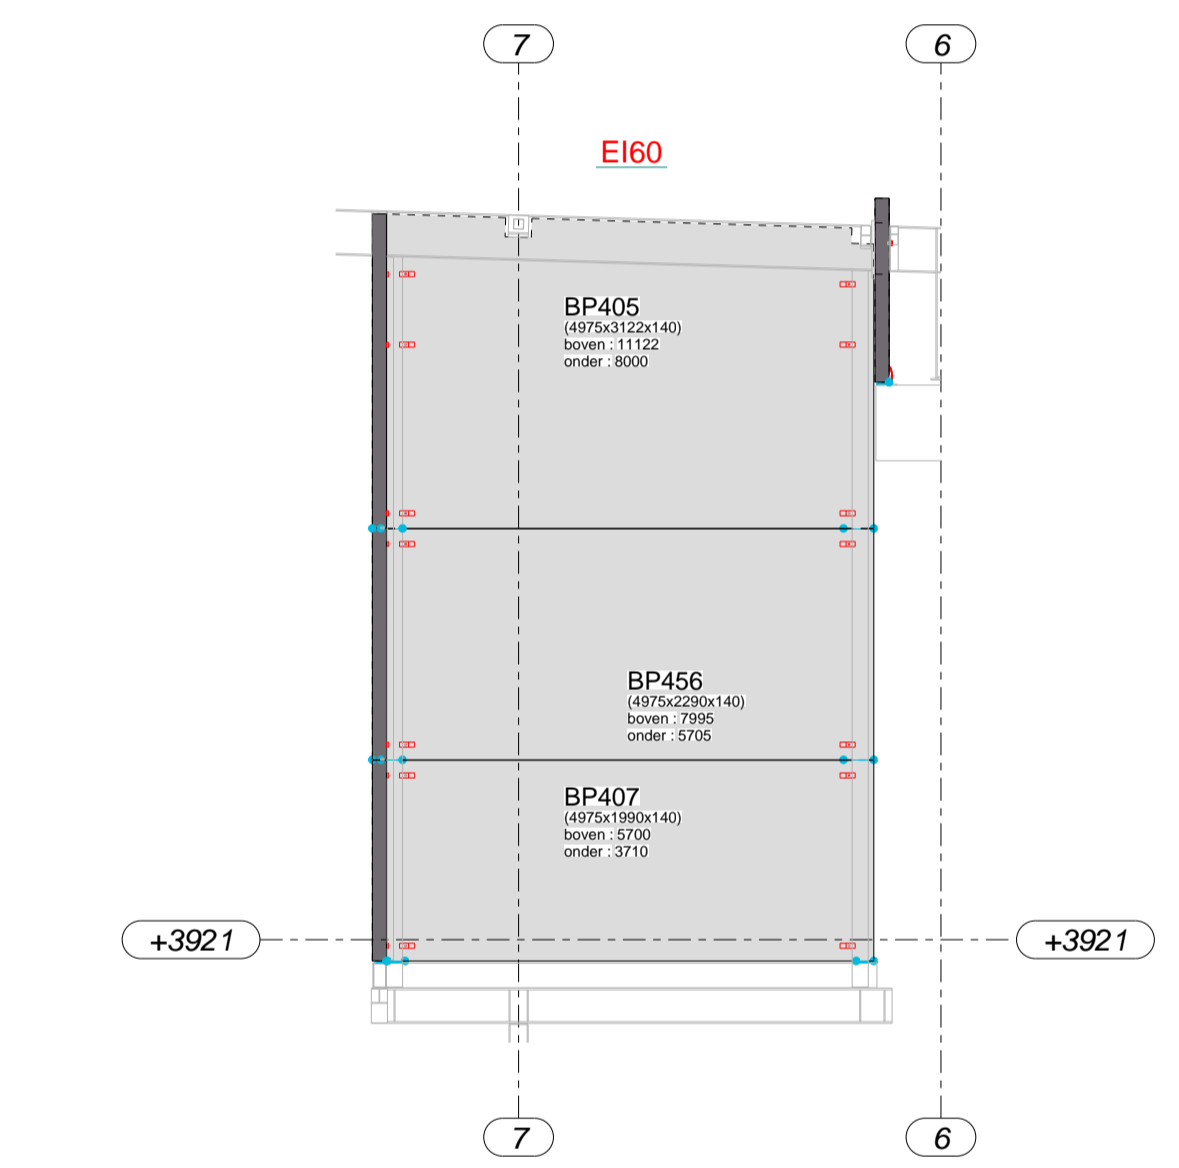

Sneded I - I
1:75

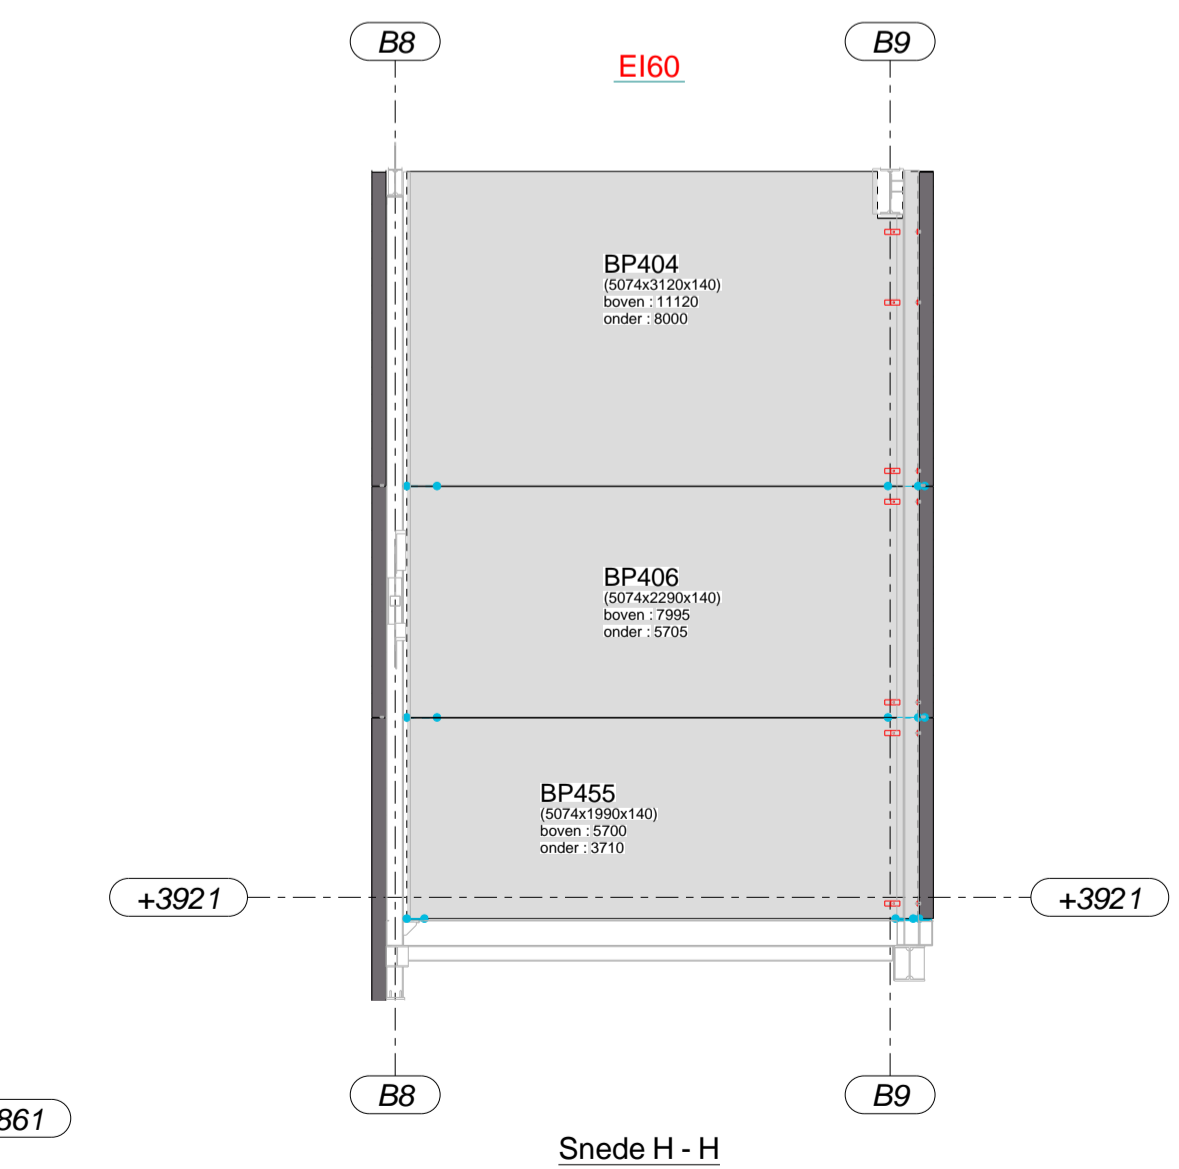

Sneded H - H
1:75

- Bevestiging betonpanelen
- V-plaat
 - PVC Z-plaat
 - Spie hout
 - Pen-gat
 - Vulplaat

EXTRA TOEBEHOREN - MAGAZIJN	
Element	Aantal
PEN-GAT : BOUT M16x200 (8.8)	4
VULPLAAT ERTALON 6SA 175/120 : 3mm	213
VULPLAAT ERTALON 6SA 175/120 : 10mm	102
VULPLAAT ERTALON 6SA 300/50 : 3mm	104
VULPLAAT ERTALON 6SA 300/50 : 5mm	104
SPIE HOUT 115'35'25mm	3
V-PLAATJE 8mm	357
BOUT & MOER TYPE 28x15 M12x50	357

EXTRA TOEBEHOREN - FABRIKANT	
Element	Aantal
BOUT & MOER TYPE 28x15 M12x30	13


MATERIAALEIG. / PROPRIETES MATERIAUX	
BETONKWALITEIT / QUALITE DU BETON	
OMGEVINGSKLASSE / CLASSE D'ENVIRONNEMENT	
CONSISTENTIEKLASSE / CLASSE DE CONSISTANCE	
MAX. Ø KORREL / ***	
BETONDEKKING / COUVERTURE DE BETON	
STAALKWALITEIT / QUALITE D'ACIER	

GOED VOOR UITVOERING		PLAN D'EXÉCUTION	
Index	Datum / Date	Wijzigingen / Modifications	
A	06.10.2023	Goed voor uitvoering	

PROJECT / PROJET : Renovatie bestaande brouwerij

BOUWHEER / MAITRE D'OUVRAGE : Carlo Roman
Hauwaert 105
9700 OUDENAARDE

WERF / CHANTIER : BROUWERIJ ROMAN
Hauwaert 105
9700 OUDENAARDE

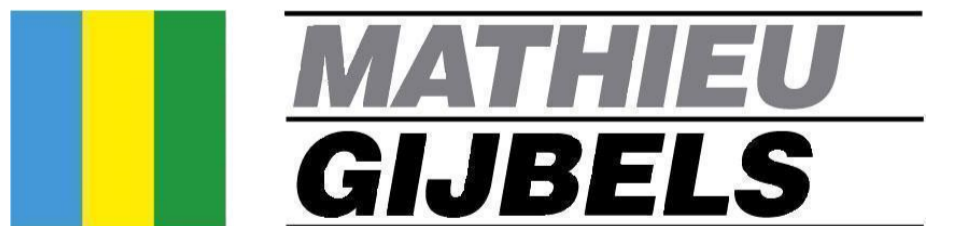

Industrieweg - Noord 1161
3660 OPLABBEEK
Tel: +32 (0) 89/819.100

Fax: +32 (0) 89/819.101
E-mail: company@gijbels.be
Web: www.gijbels.com

PLAN : Betonpanelen overzicht Zone B (3-3)

Voor goedkeuring / Pour accord		PLAN: B-B900		INDEX: A	
Bouwheer / Maitre d'ouvrage	Architect	DOSSIER: 202200218		SCHAAL / ECHELLE: 1:75	
Carlo Roman Hauwaert 105 9700 OUDENAARDE	360 ARCHITECTEN BV Zoustraat 10 9000 Gent	DATUM / DATE: 18.09.2023		Architectuur / Architecture: Koen-Twan	
				Staal / Acier: Guido-Pierre	
				Beton / Béton: Stijn	
				Stabiliteit / Stabilité: Mark	

FORMAAT / FORMAT: 841x594