


Roman-202200218 - Zone-B

Isometrie-Staal-Zone-B

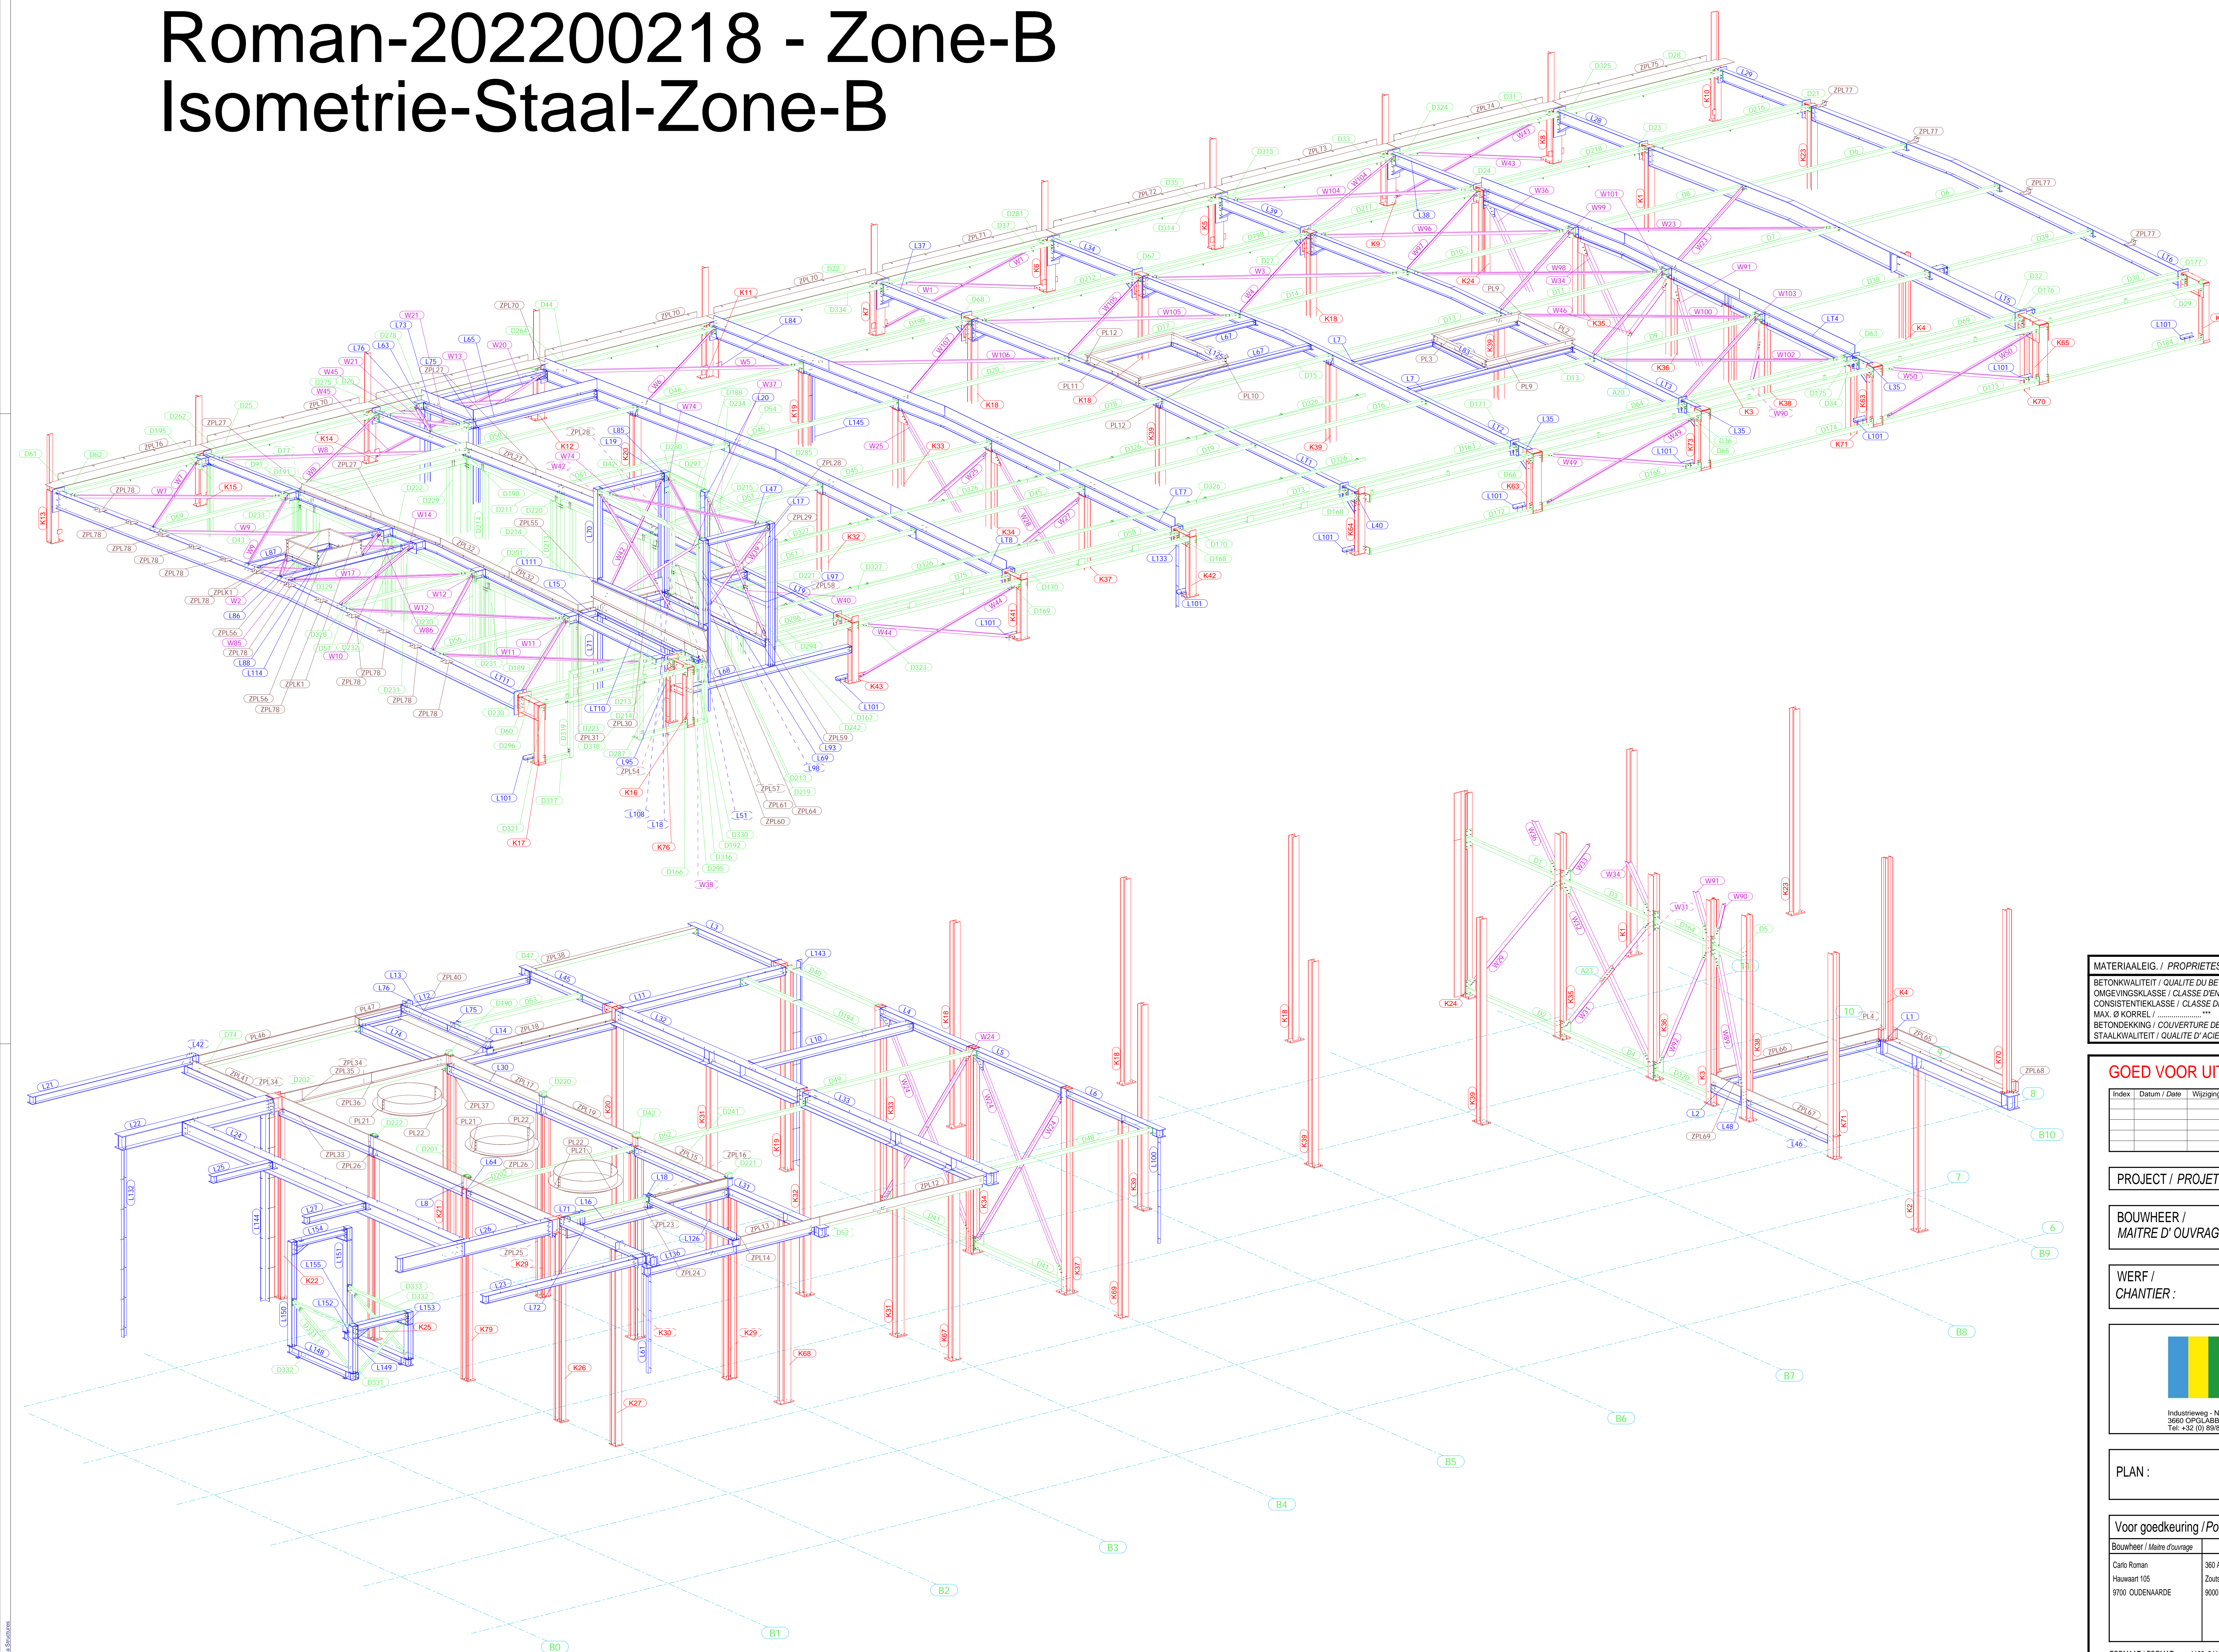

MATERIAALEIG. / PROPRIETES MATERIAUX			
BETONKwaliteit / QUALITE DU BETON			
OMGEVINGSKlasse / CLASSE D'ENVIRONNEMENT			
CONSISTENTIEKlasse / CLASSE DE CONSISTANCE			
MAX. Ø KORREL /			
BETONDEKKing / COUVERTURE DE BETON			
STAALKwaliteit / QUALITE D'ACIER			

GOED VOOR UITVOERING PLAN D'EXÉCUTION

Index	Datum / Date	Wijzigingen / Modifications

PROJECT / PROJET : Renovatie bestaande brouwerij

BOUWHEER / MAITRE D'OUVRAGE : Carlo Roman
Huwart 105
9700 OUDENARDE

WERF / CHANTIER : BROUWERIJ ROMAN
Huwart 105
9700 OUDENARDE

MATHIEU GIJBELS
 Industrieweg - Noord 1161
 3680 OPPLABBEK
 Tel: +32 (0) 89819.100
 Fax: +32 (0) 89819.101
 E-mail: company@gijbels.be
 Web: www.gijbels.com

PLAN : Isometrie-Staal-Zone-B
Staal-Zone-B

Voor goedkeuring / Pour accord		PLAN : B-S011	INDEX :
Bouwheer / Maître d'ouvrage	Architect	DOSSIER : 202200218	
Carlo Roman	360 ARCHITECTEN BV	SCHAAL / ÉCHELLE : 1:50	DATUM / DATE : 02.10.2023
Huwart 105	Zuudstaal 10	Architectuur / Architecture	Kon-Traan
9700 OUDENARDE	9000 Gent	Staal / Acier	Guib-Pierre
		Beton / Béton	Sip
		Staalbeton / Soudite	Mart