



EBENE / LEVEL ±0.000m

- Maßstab / Scale 1:50 -

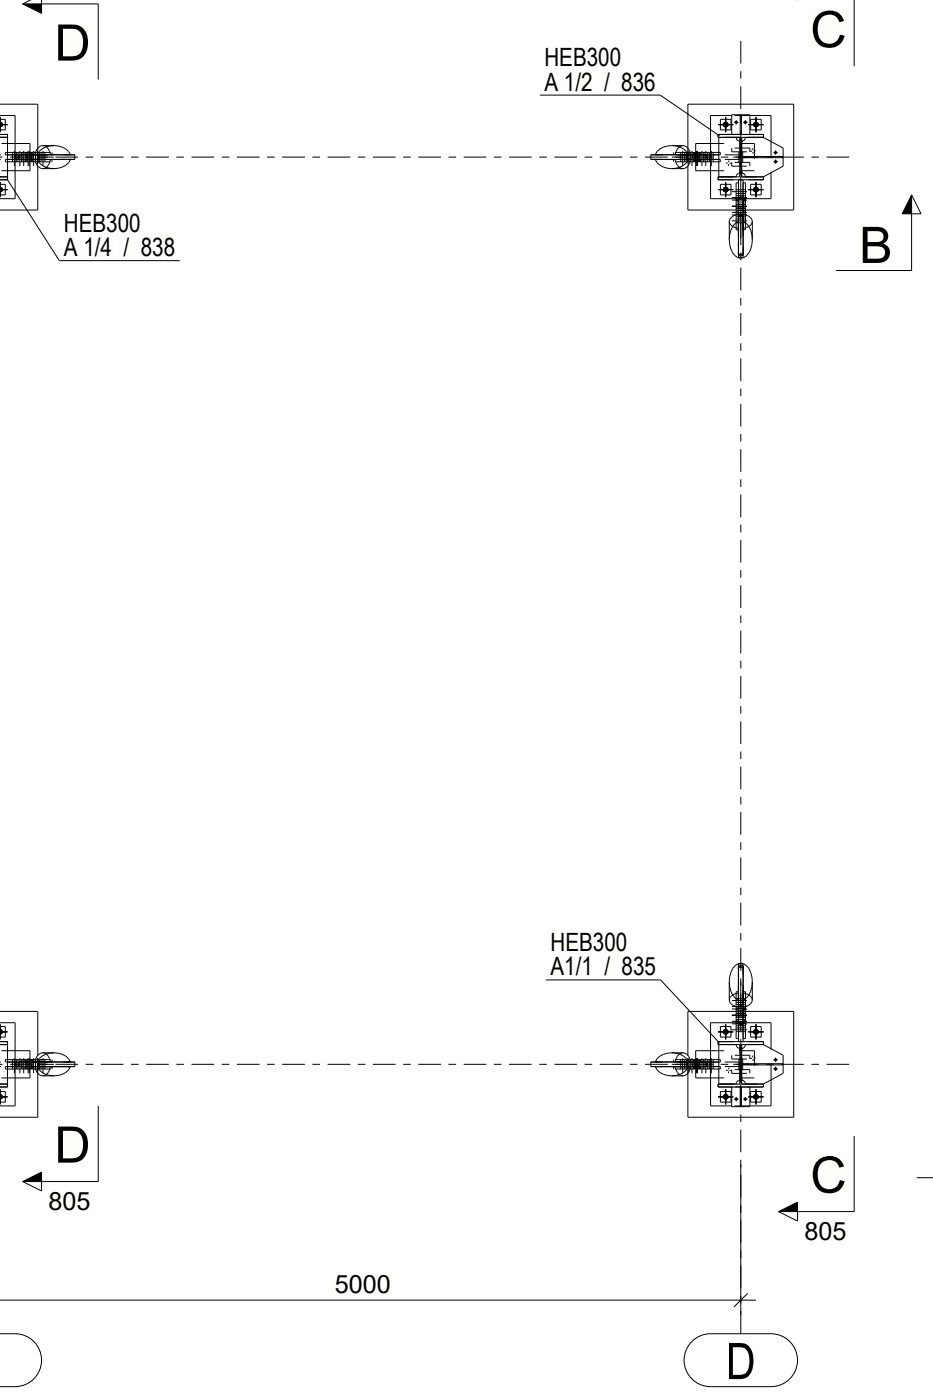


Schnitt / Section G - G

- Maßstab / Scale 1:50 -

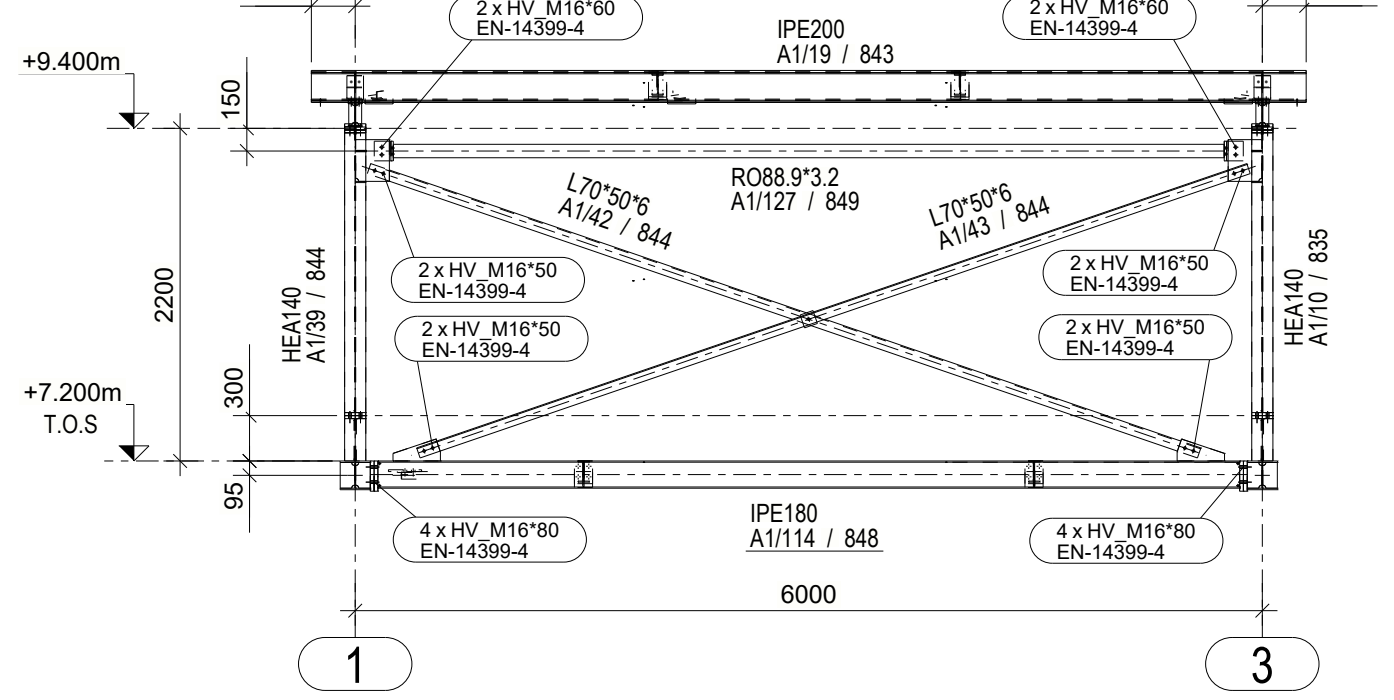


EBENE / LEVEL +4.000m

- Maßstab / Scale 1:25 -

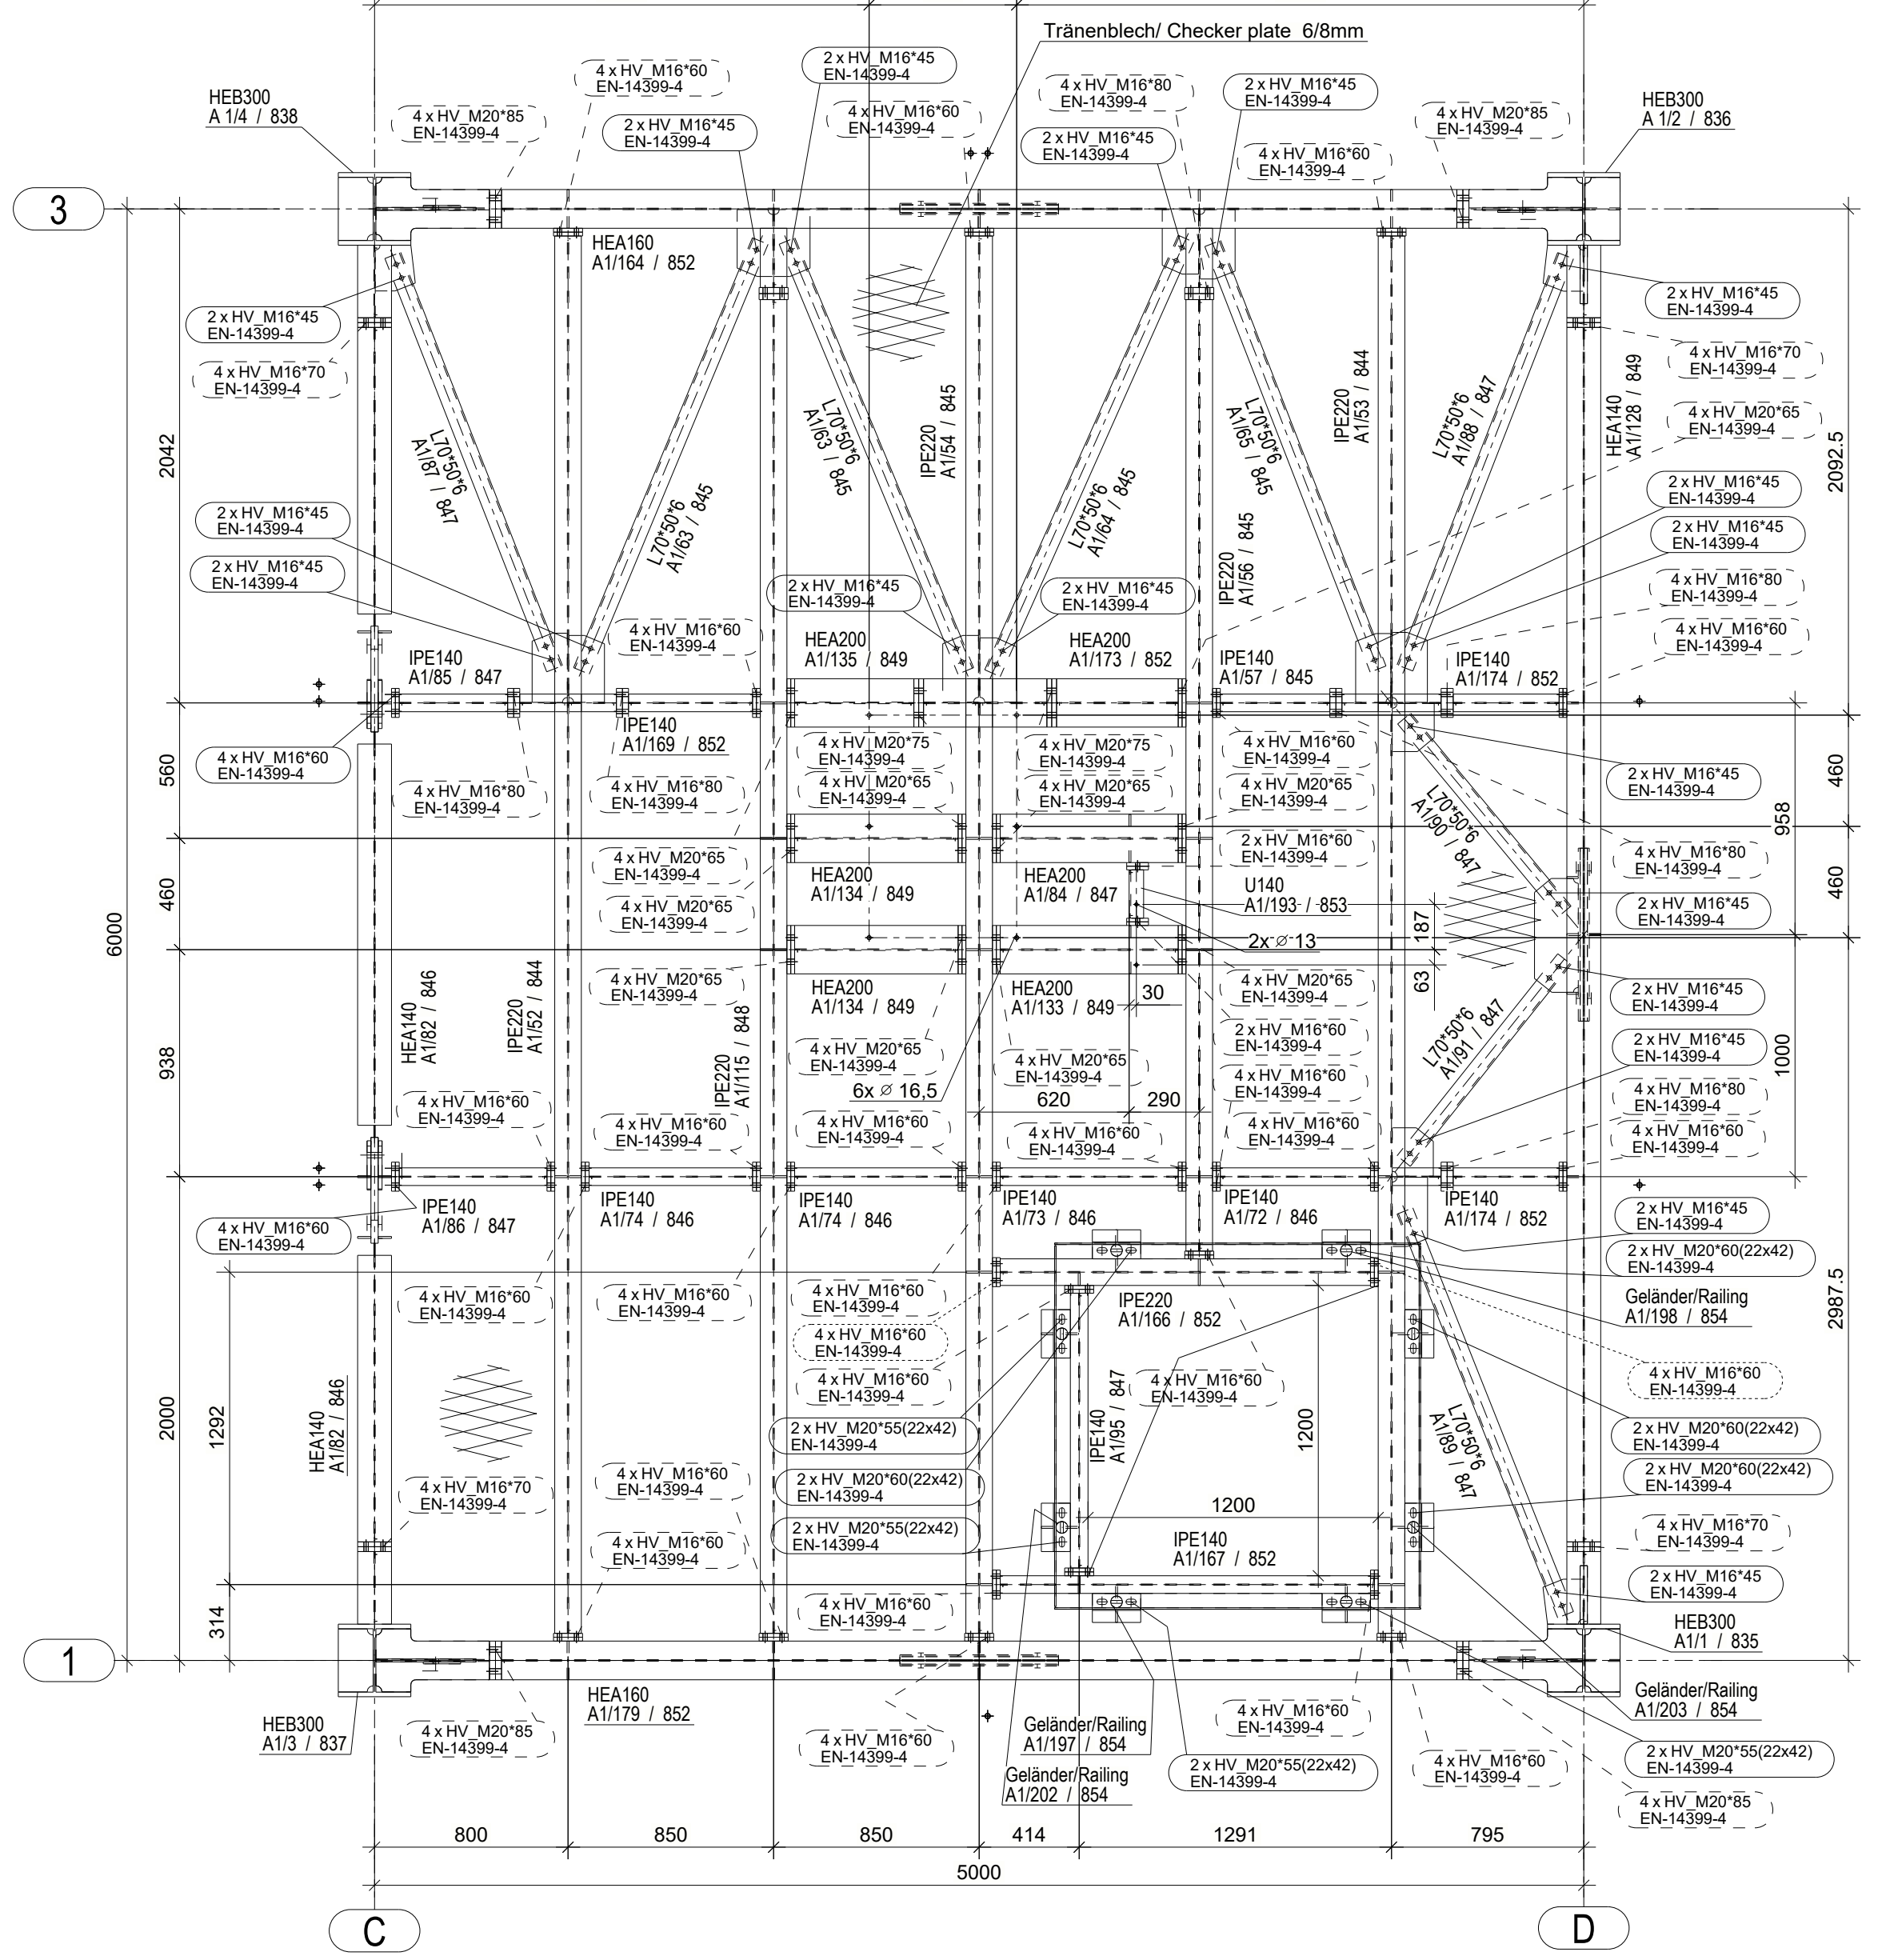


EBENE / LEVEL +7.200m

- Maßstab / Scale 1:25 -

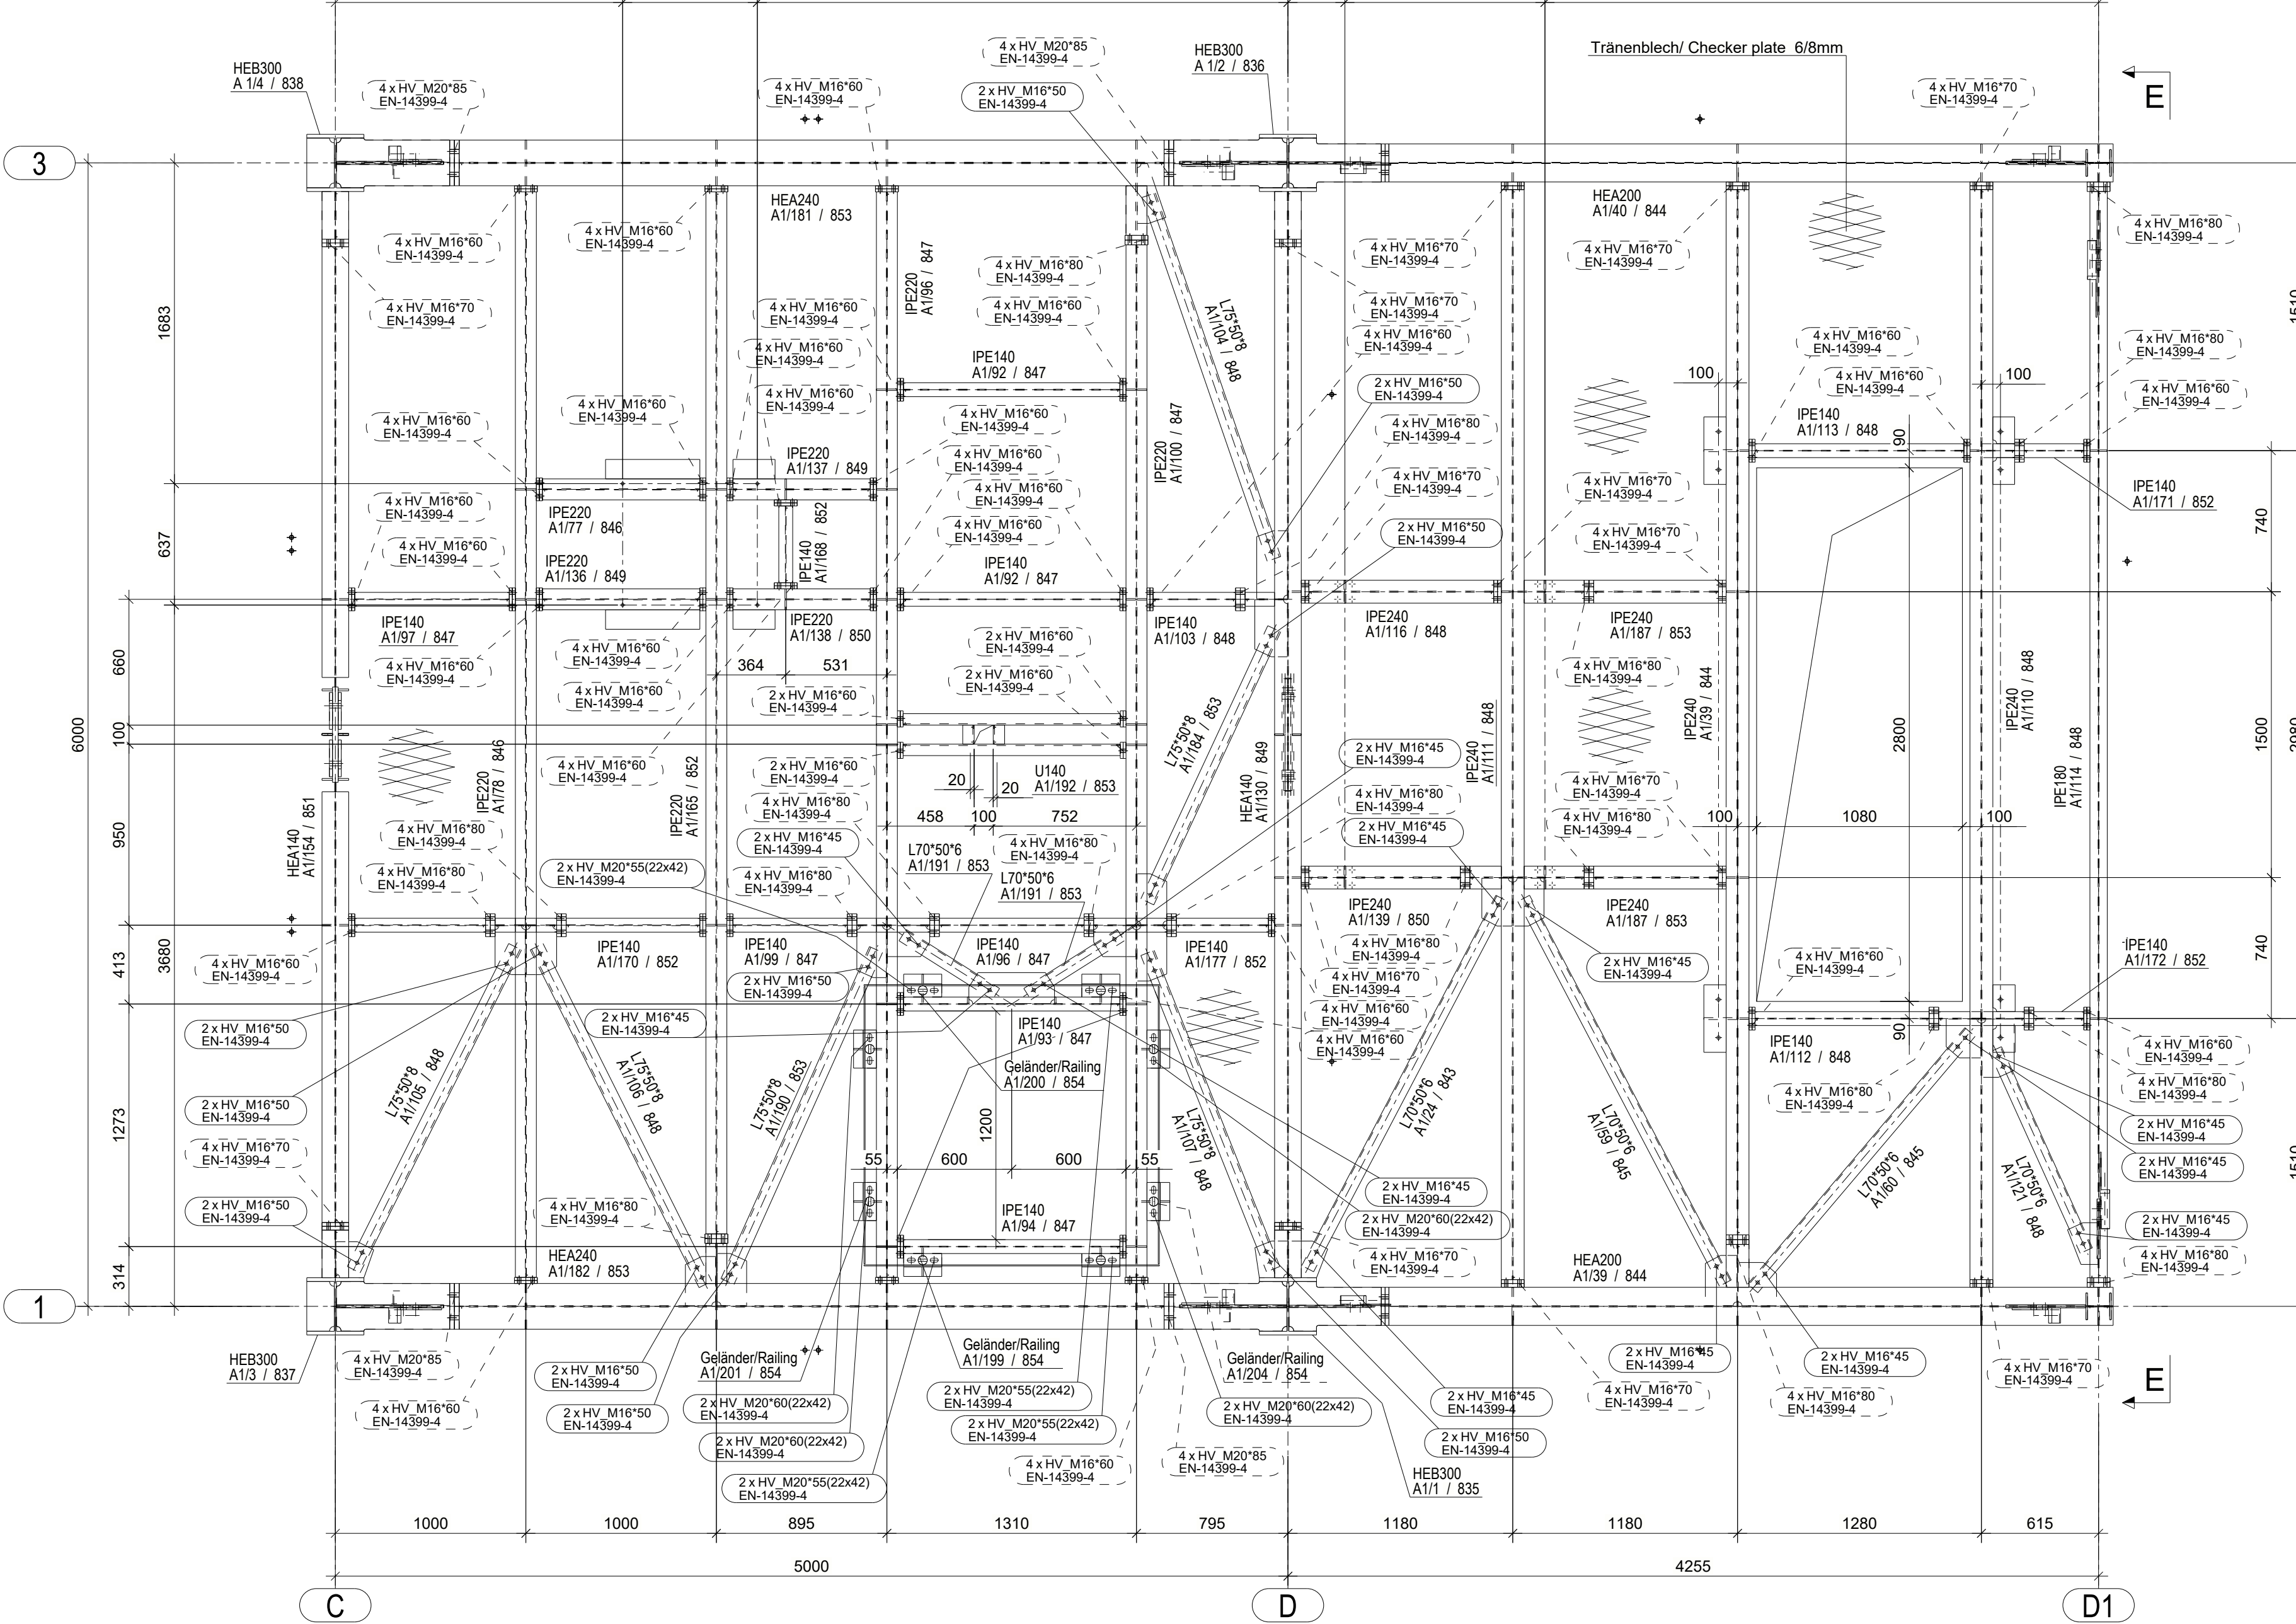


EBENE / LEVEL +13.200m

- Maßstab / Scale 1:25 -

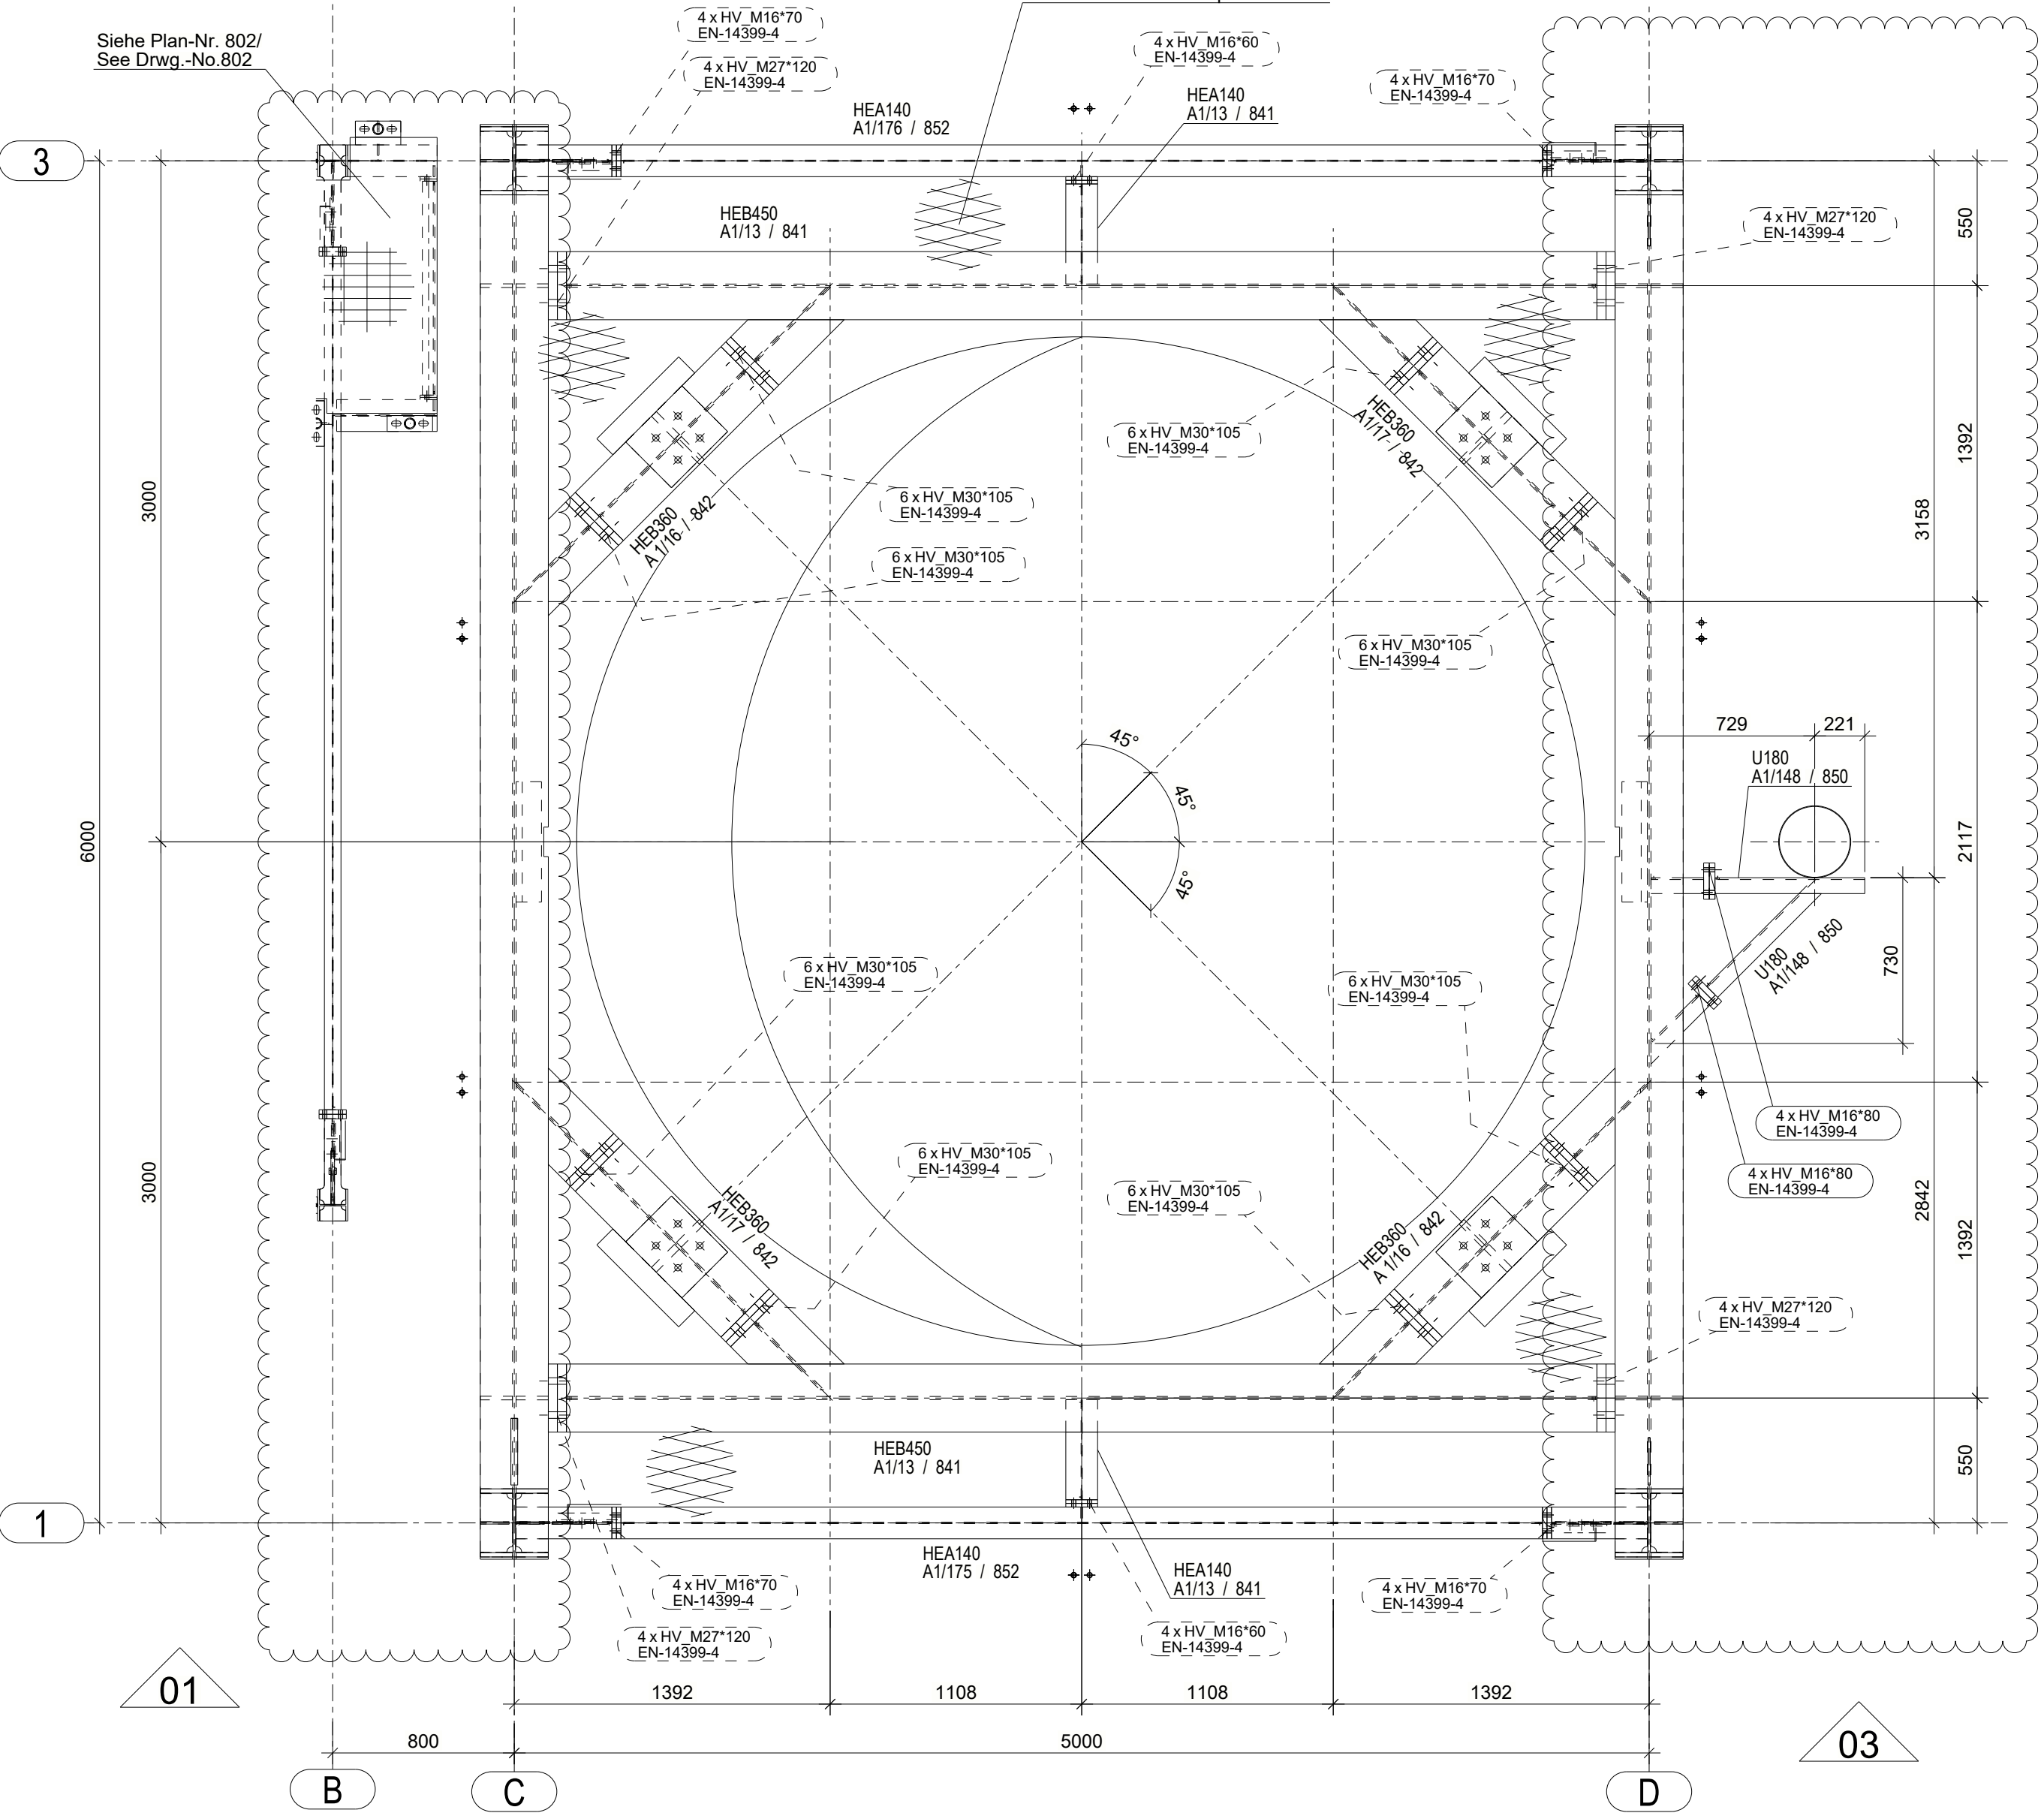


Schnitt / Section J - J

- Maßstab / Scale 1:25 -

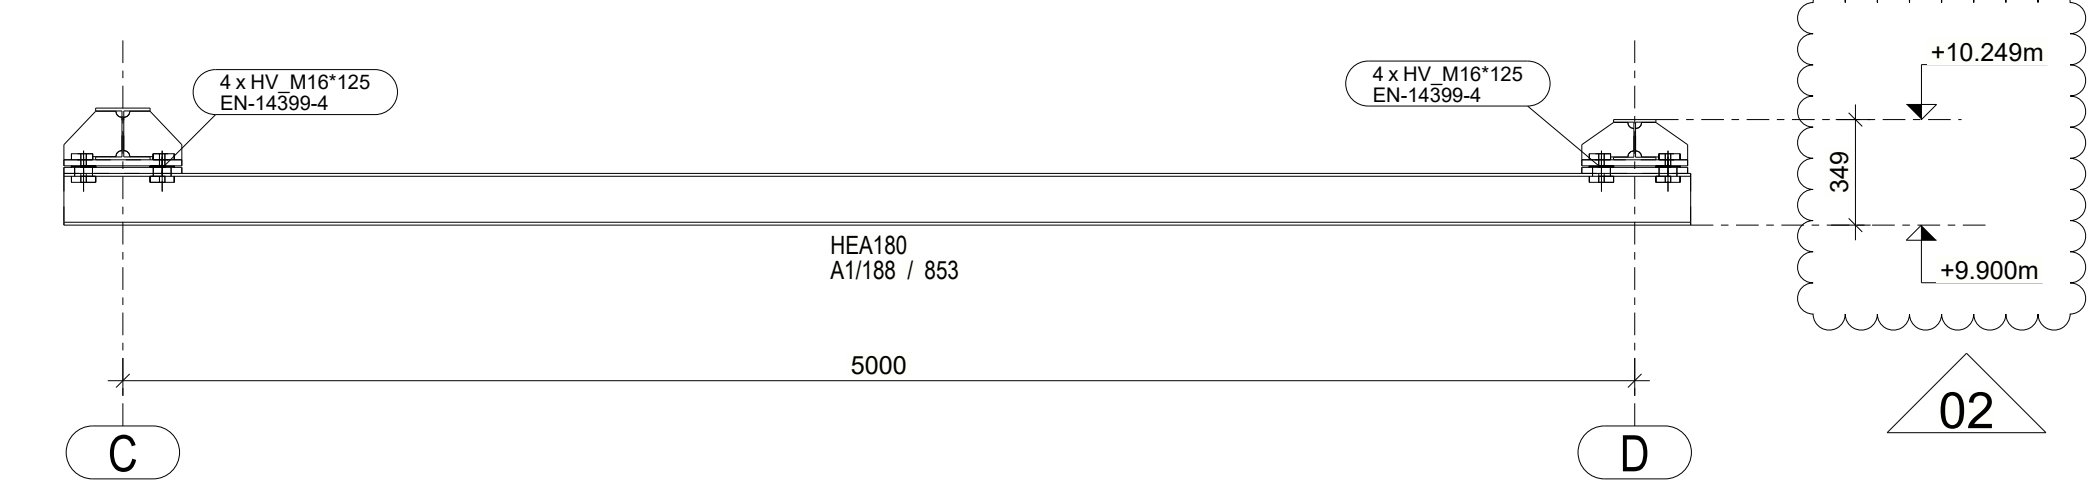

EBENE / LEVEL +10.000m

- Maßstab / Scale 1:25 -

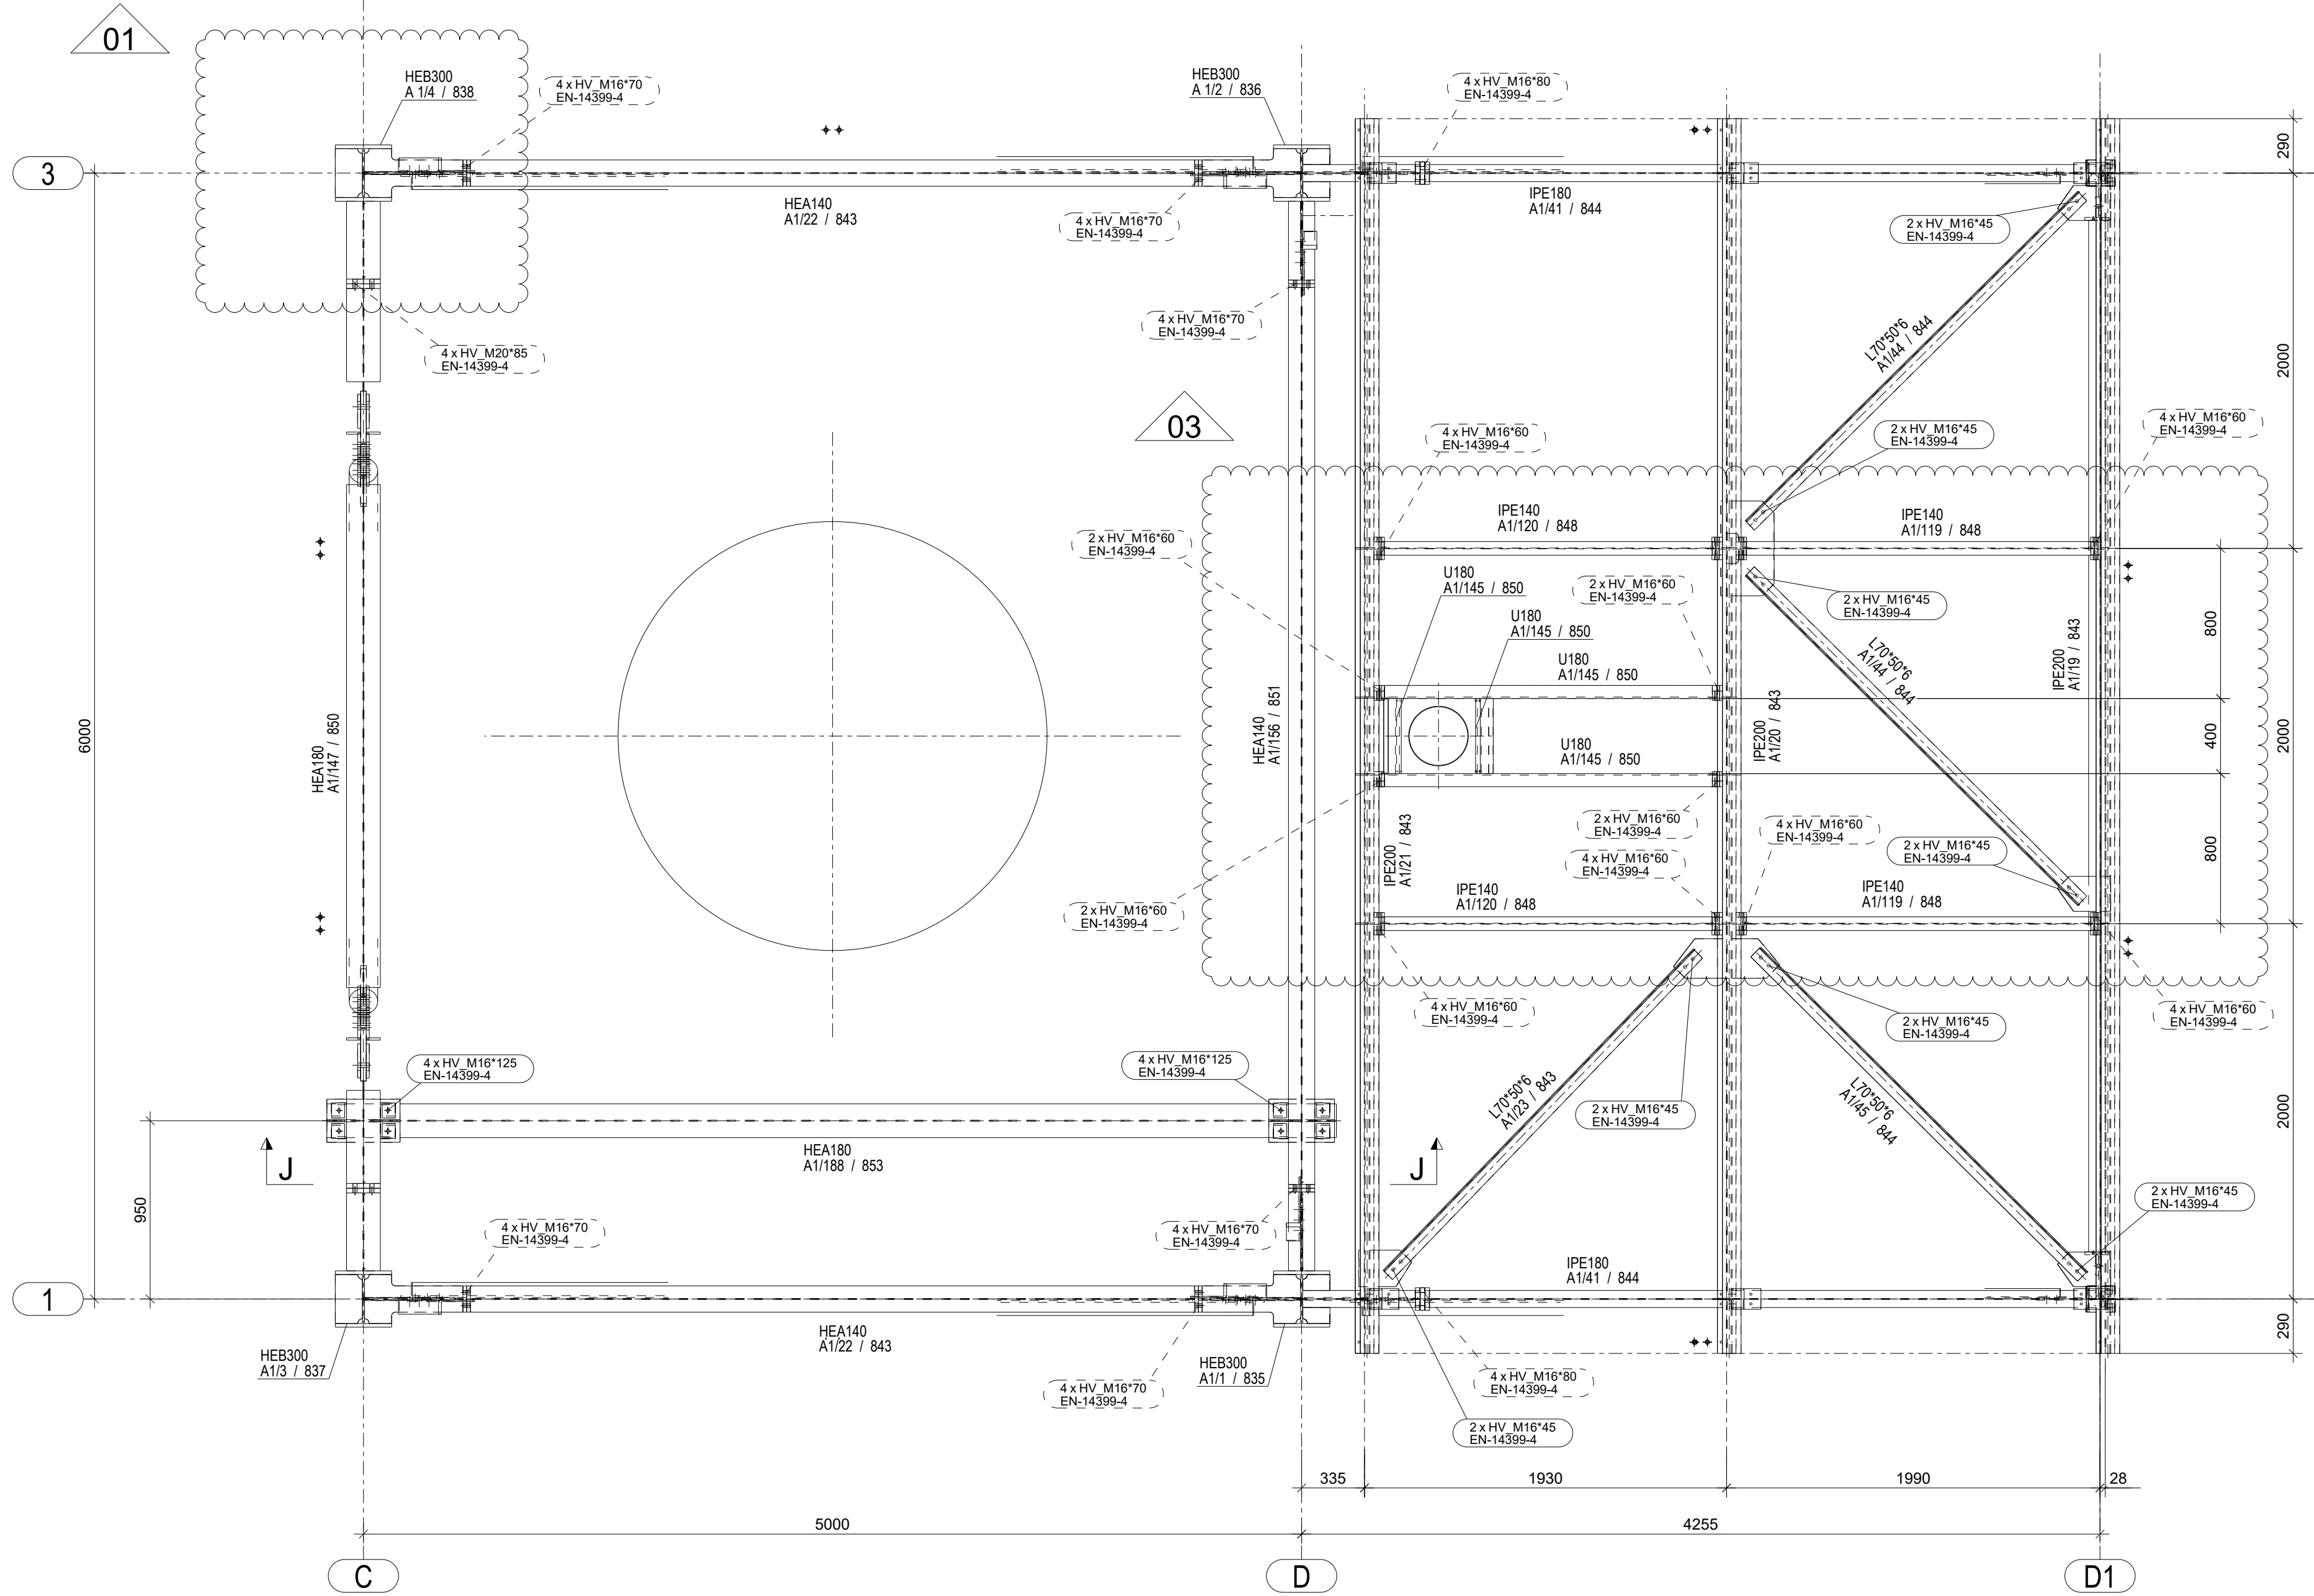

Allgemeine Richtlinien und Standards
siehe Plan-Nr. 800
General guidelines and standards
see Drwg.-No.800

Plan-Nr.	Index
803	04

01	20.12.2022	Y.Vlasenko	Geänderte Beschriftung von Elementen
02	19.09.2022	Y.Vlasenko	Zusätzliche Strukturen zur Sicherung des Rahmens
03	05.09.2022	Y.Vlasenko	Designänderung
04	01.08.2022	Y.Vlasenko	Designänderung
05	07.07.2022	Y.Vlasenko	Erste Ausgabe
index	Datum	Planungsleiter	Änderungsvermerk

Bauherr HEIDELBERG CEMENT
Bauvorhaben BPD-Handling Schelklingen
Tragwerksplanung
IBAU HAMBURG
Peter und Lochner
Hauptmannstraße 78
70188 Stuttgart
Tel.0711/92377-0, Fax -28
E-Mail: SB@PuL.ingeniery.de

Übersicht/General drawing 22A037
BPD-Handling
Bühne Niveau/Platforms Lev.
+4.000, +7.200, +10.000, +13.200

Gezeichnet 07.07.2022	Y.Vlasenko
Geprüft 07.07.2022	T.DENIS