


KONSTRUKCIA JE NA SAMOSTATNOM VÝKRESE Č.325

KONSTRUKCIA JE NA SAMOSTATNOM VÝKRESE Č.324

KONSTRUKCIA JE NA SAMOSTATNOM VÝKRESE Č.326

KONSTRUKCIA JE NA SAMOSTATNOM VÝKRESE Č.327

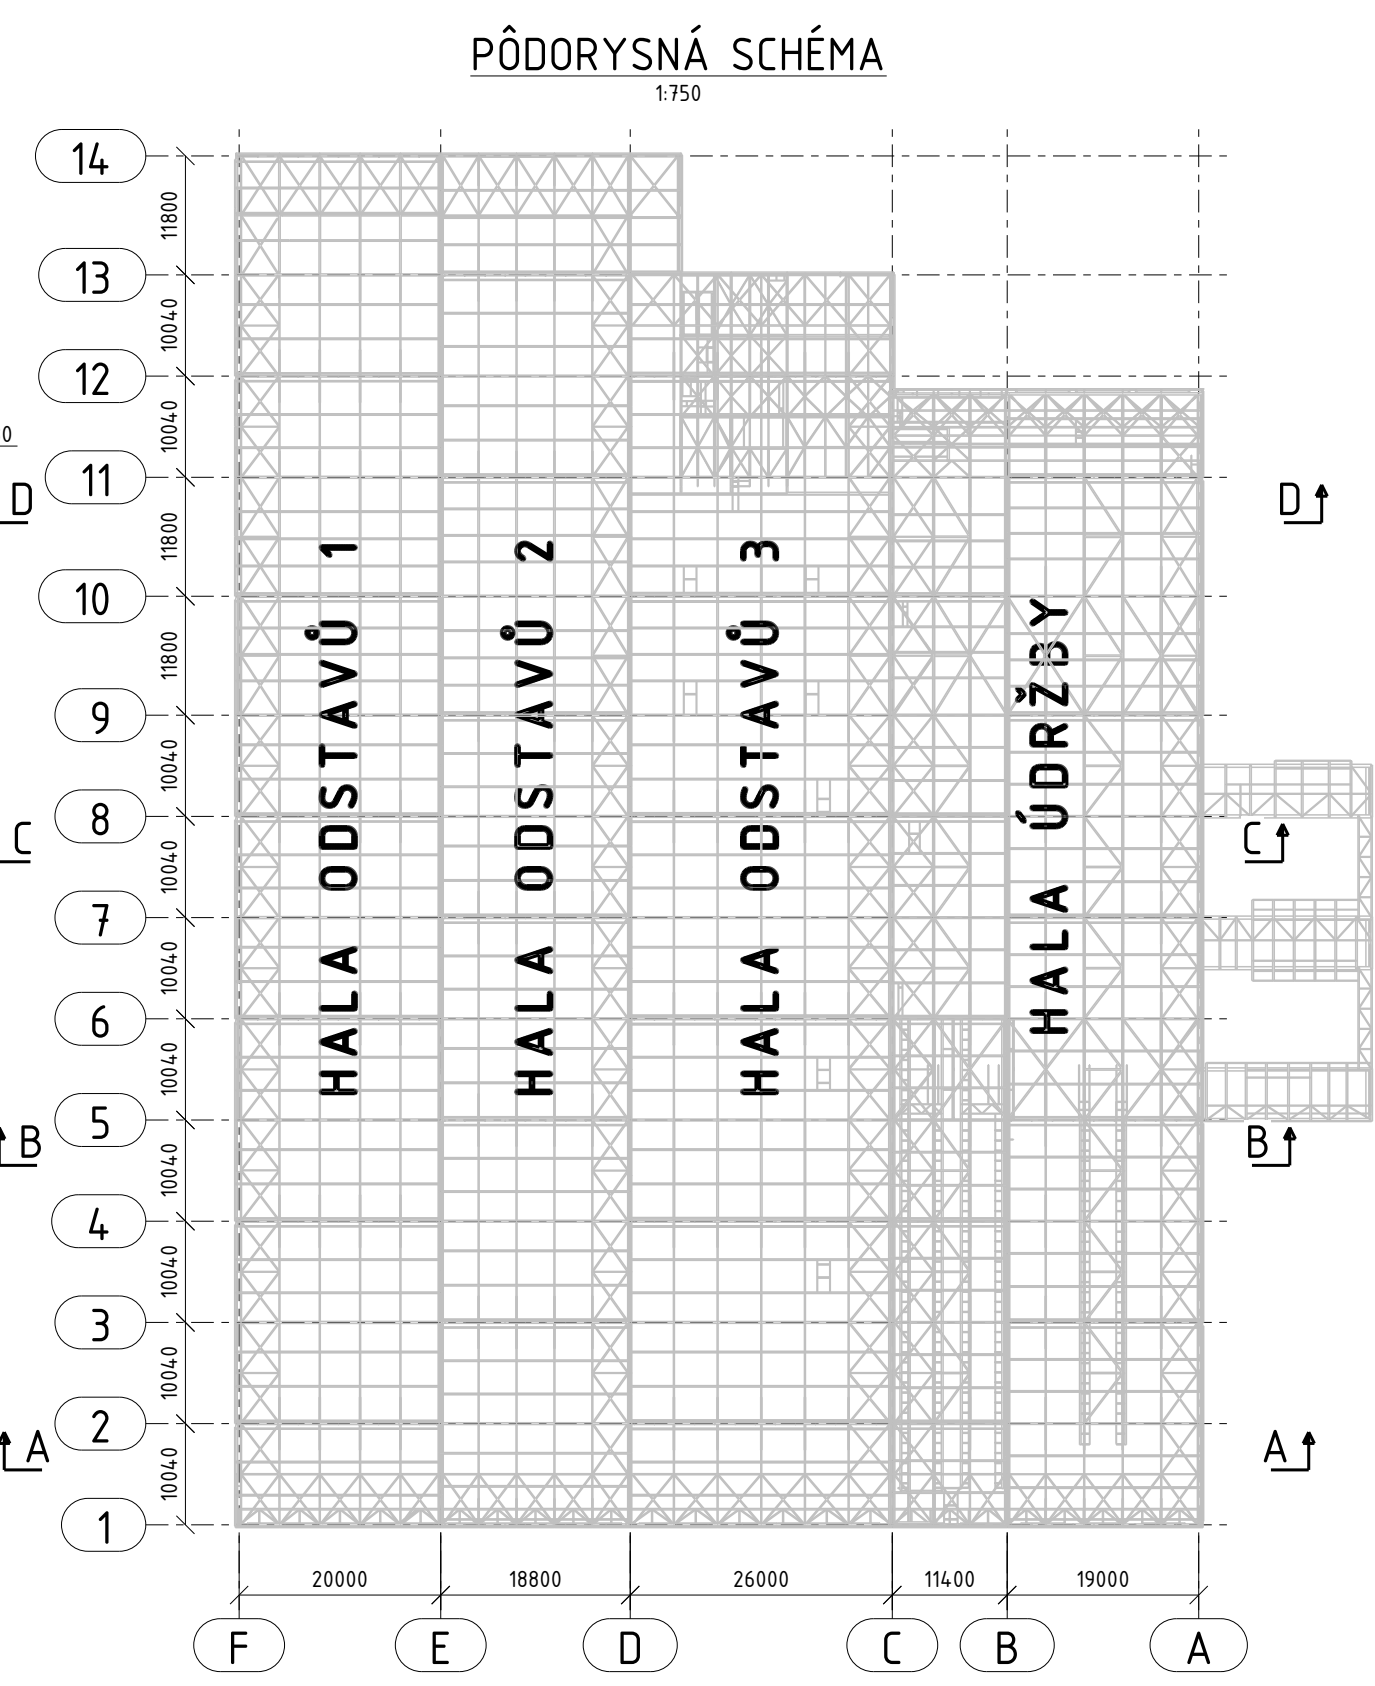

POZNĀNKY:  

REVIZIA	ČÍSLO	OPIS	PRIP. VYKON	PRIP. VYKON
01	01.03.2022	PRŮJEM VÝKRES	ING. J. KUBIŠ	ING. J. KUBIŠ
02	02.03.2023	OPRAVA NĚKTERĚH SYSTĚMŮ STŘEDY A PASÁŽI; OPRAVA VÝŠKŮ ATYKY	ING. J. KUBIŠ	ING. J. KUBIŠ

DOKUMENTACE PRO PROVEDENÍ STAVBY


322	2022_037	VOZOVNA	SO 702	OPPS	STA 01