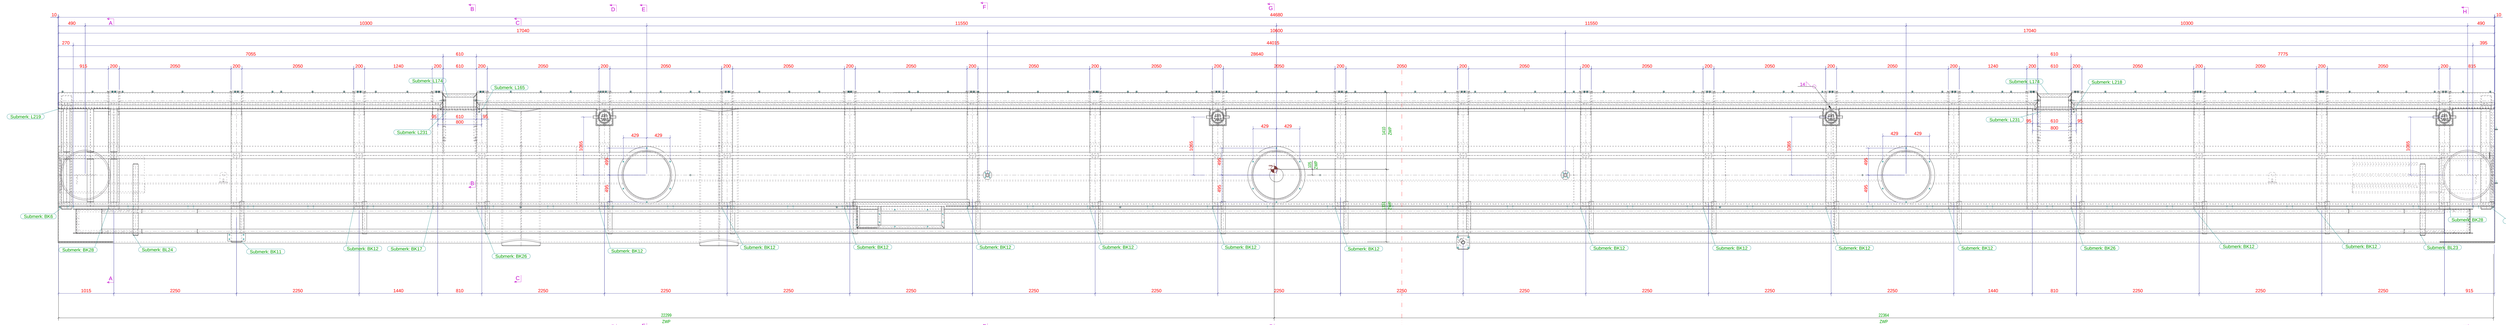

Bovenaanzicht
1:25

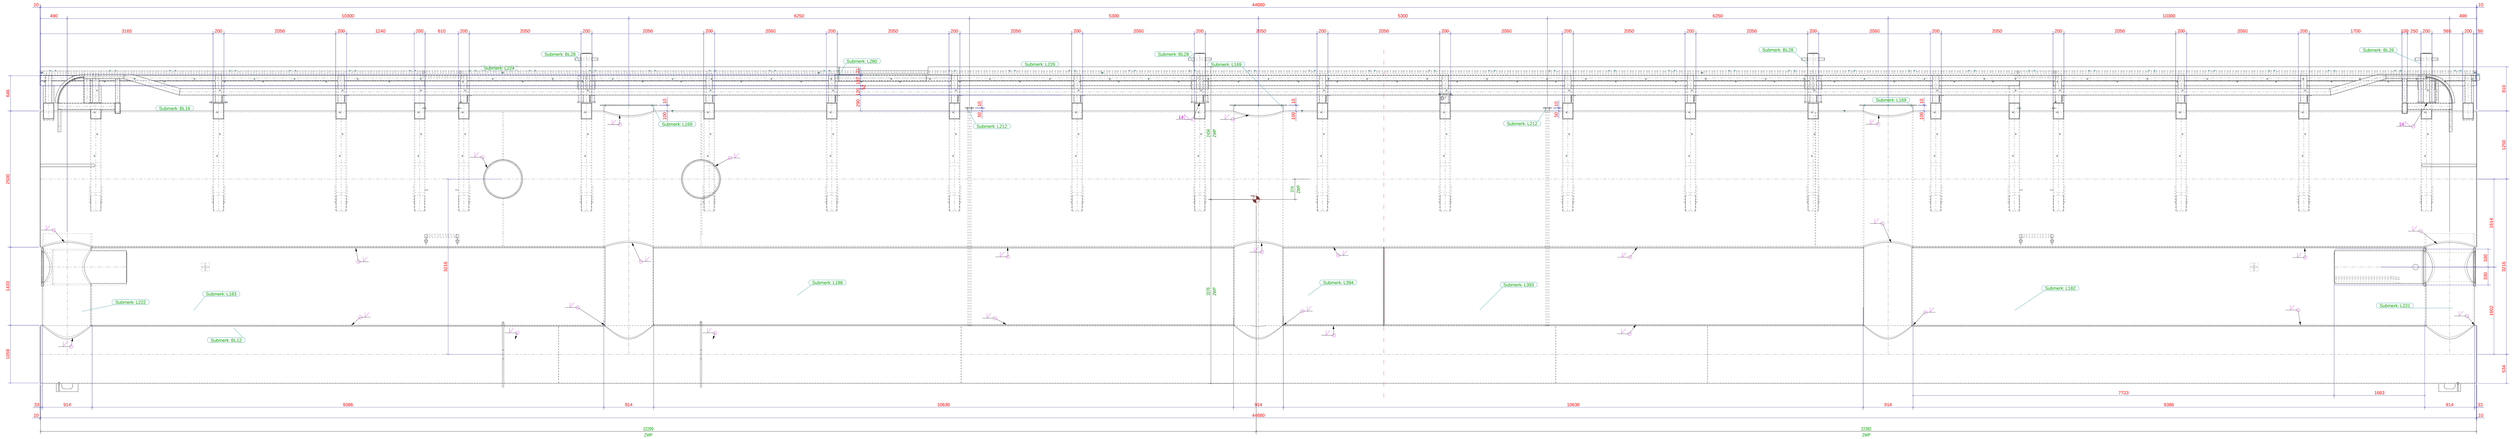

Vooraanzicht
1:25

MERKINPOSLIJST	Merk: GS2	Lengte (mm): 44750
	Aantal: 1	Gewicht (kg): 11****

Merk	Profiel	Lengte (mm)	Aantal	Materiaal	Gewicht (kg)
BK6	Submerk		2		448,0
BK11	Submerk		2		1120,0
BK12	Submerk		34		8163,3
BK17	Submerk		2		798,7
BK19	Submerk		2		481,5
BK26	Submerk		2		768,9
BK28	Submerk		2		1120,0
BL2	Submerk		1		15192,7
BL19	Submerk		1		6758,7
BL20	Submerk		1		141,3
BL22	Submerk		1		91,1
BL23	Submerk		1		91,1
BL28	Submerk		4		630,1
L185	Submerk		1		2708,5
L192	Submerk		1		4488,9
L193	Submerk		1		4488,9
L194	Submerk		1		96,2
L195	Submerk		1		2077,5
L198	Submerk		1		2377,3
L199	Submerk		1		2377,3
L200	Submerk		1		112,4
L210	Submerk		1		670,7
L211	Submerk		1		2588,9
L212	Submerk		1		3227,3
L216	Submerk		1		2588,9
L217	Submerk		1		2681,7
L218	Submerk		1		112,4
L219	Submerk		1		1963,4
L221	Submerk		1		411,8

CONSERVERING: Systeem 7A Norsok M-501 Rev.6 RAL9004

OPMERKINGEN

- Maten in millimeters, tenzij anders vermeld
- Peilmaten in meters t.o.v. NAP, tenzij anders vermeld
-
-
-
-
- Uitvoering volgens NEN-EN 1090-2
  Executieklasse:
  Tolerantieklasse: 1

13	03-04-24	Definitie uitgave	NB				
Versie	Datum	Toelichting	Gemaakt	Gecontroleerd	Gecorrigeerd		

HAKKERS B.V.
Industrie 1e
7812AA A. ASSEN (AP Nederland)
Postbus 1, 9400 AC Assen (Nederland)
T +31 (0)592 31 11 22
F +31 (0)592 31 11 33
ALGEMEEN@HAKKERS.COM - WWW.HAKKERS.COM

Opdrachtgever:
Sassevaart

Project:
Golfschotten Terneuzen

Tekening:
Overzicht
Supermerk Golfschot 2

Tekeningnummer	Revisienummer	Deelnummer	Tekening	Uitvoer	Uitvoeringsnummer	Vervangende tekening	Revisie	Aantal	Documentsoort	Formaat	Schaal
23035			7Tekening	1te tekening	1uitv			1		A0	1:25

© HAKKERS B.V. Aan ontwerp is ook eigendom en mag zonder voor(uit)gaande toestemming niet gewijzigd, niet derden getoond of in gebruik gegeven worden: de mee uitgave bevatt geen volledig details uitmeet.