



Aanzicht as 1
1:30

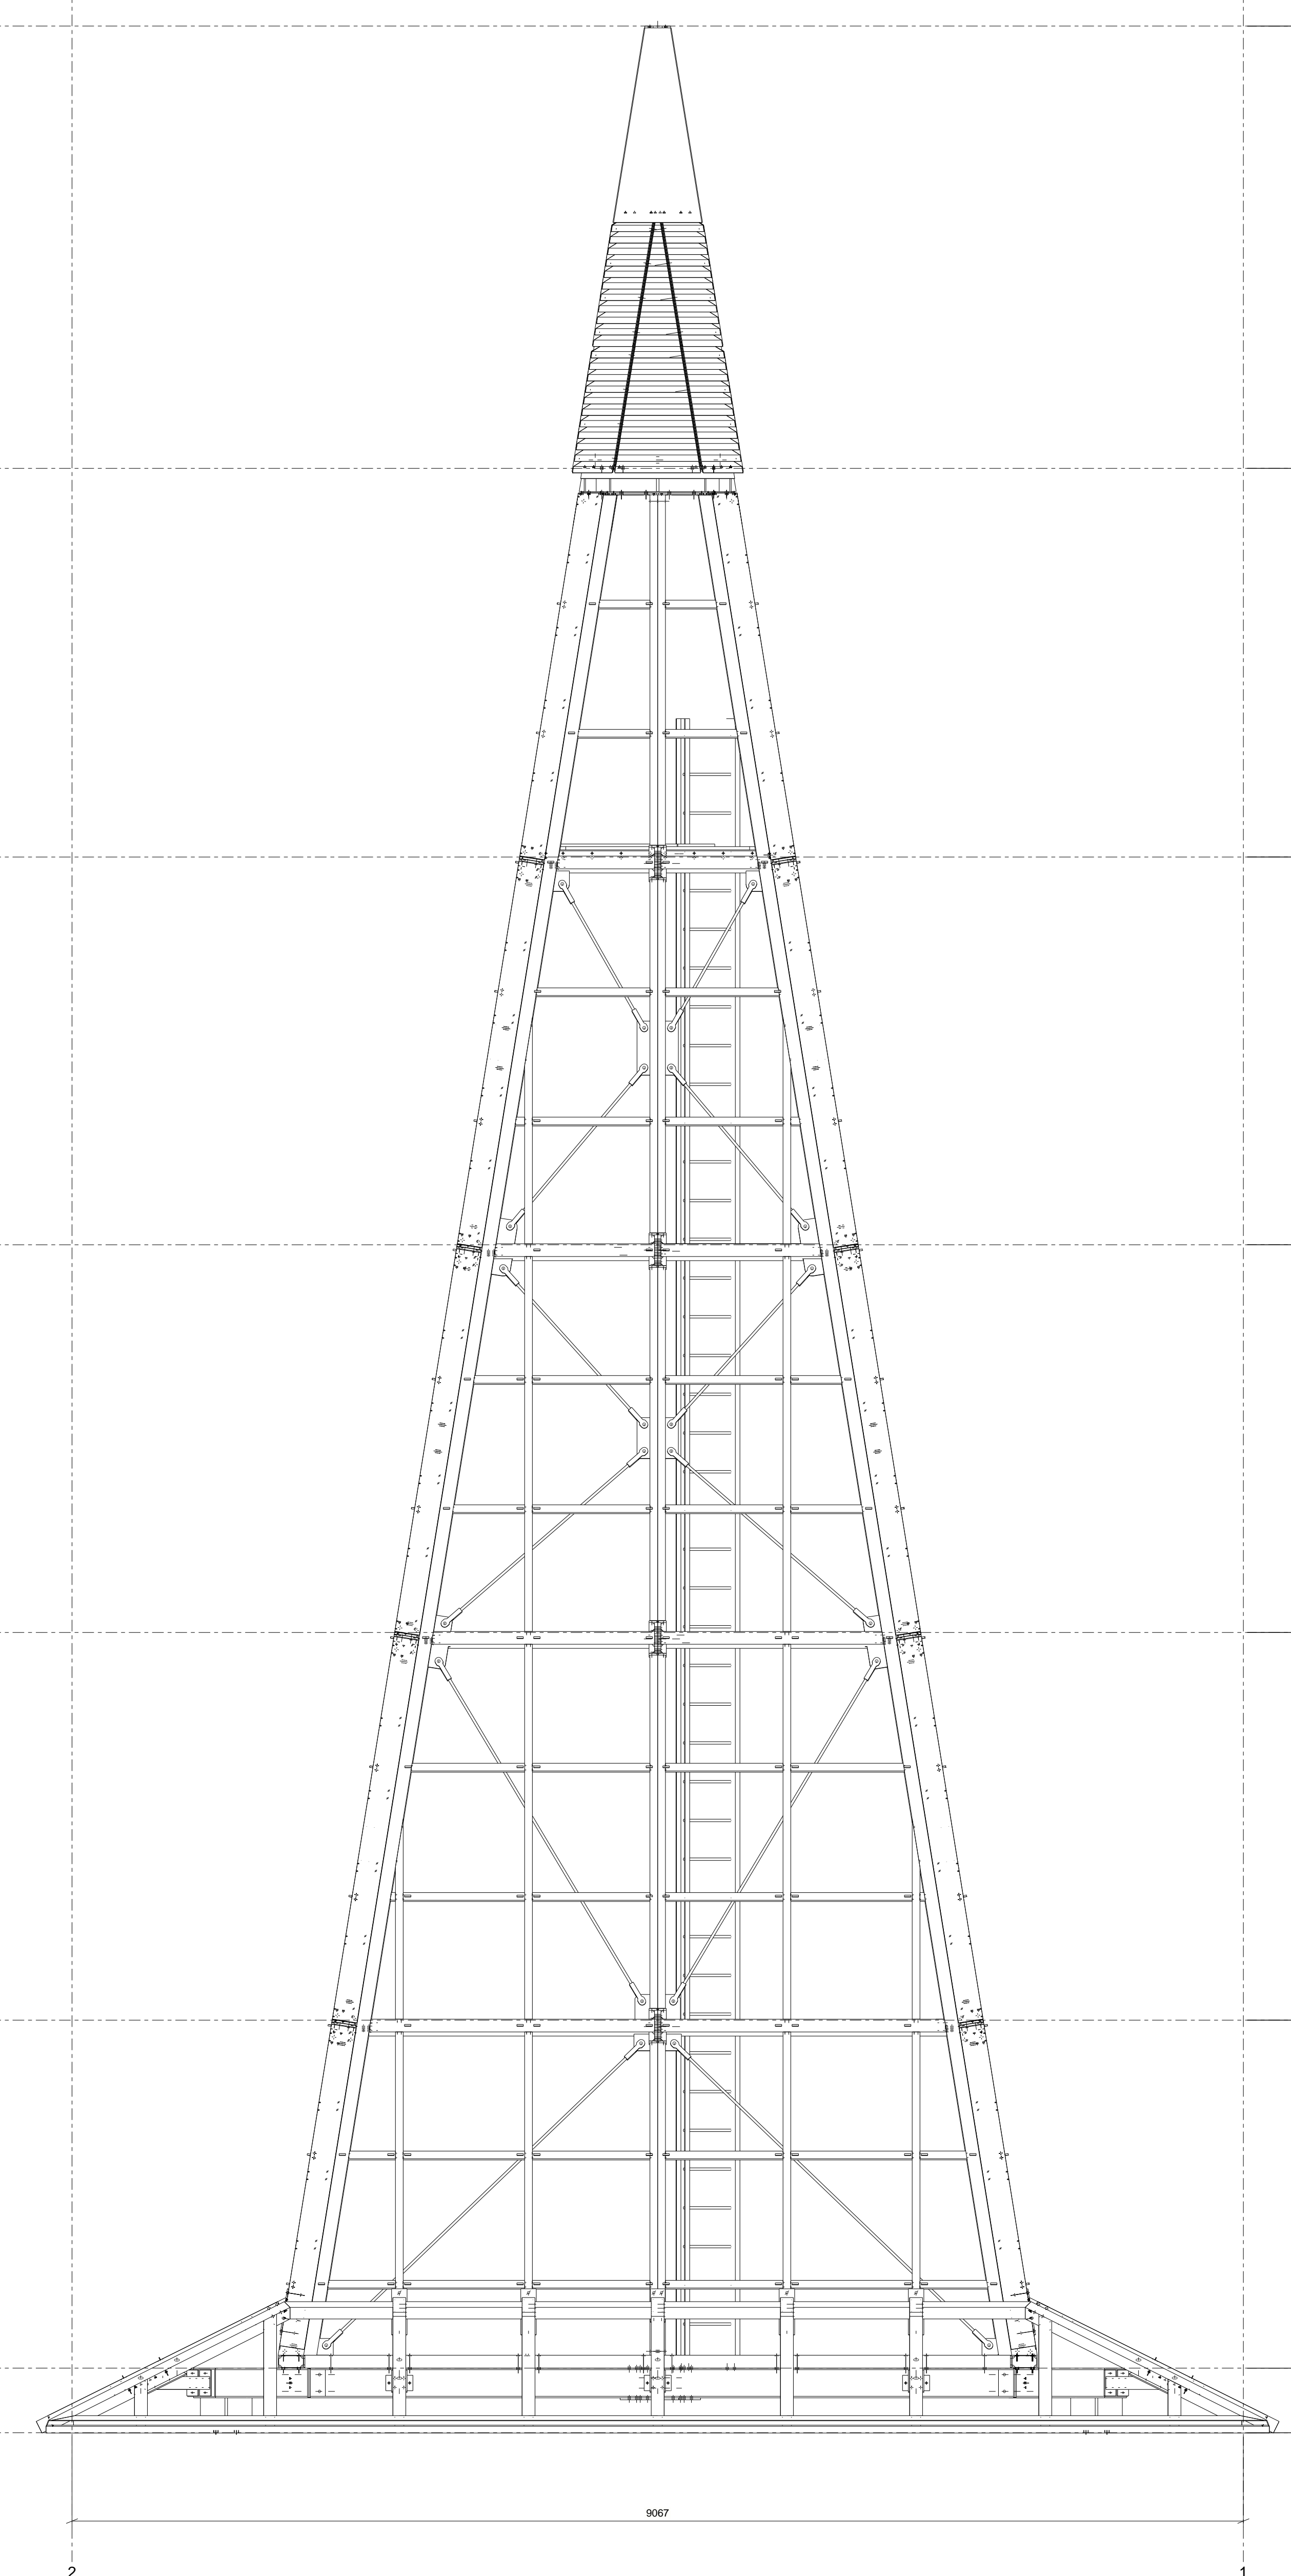

Aanzicht as A
1:30

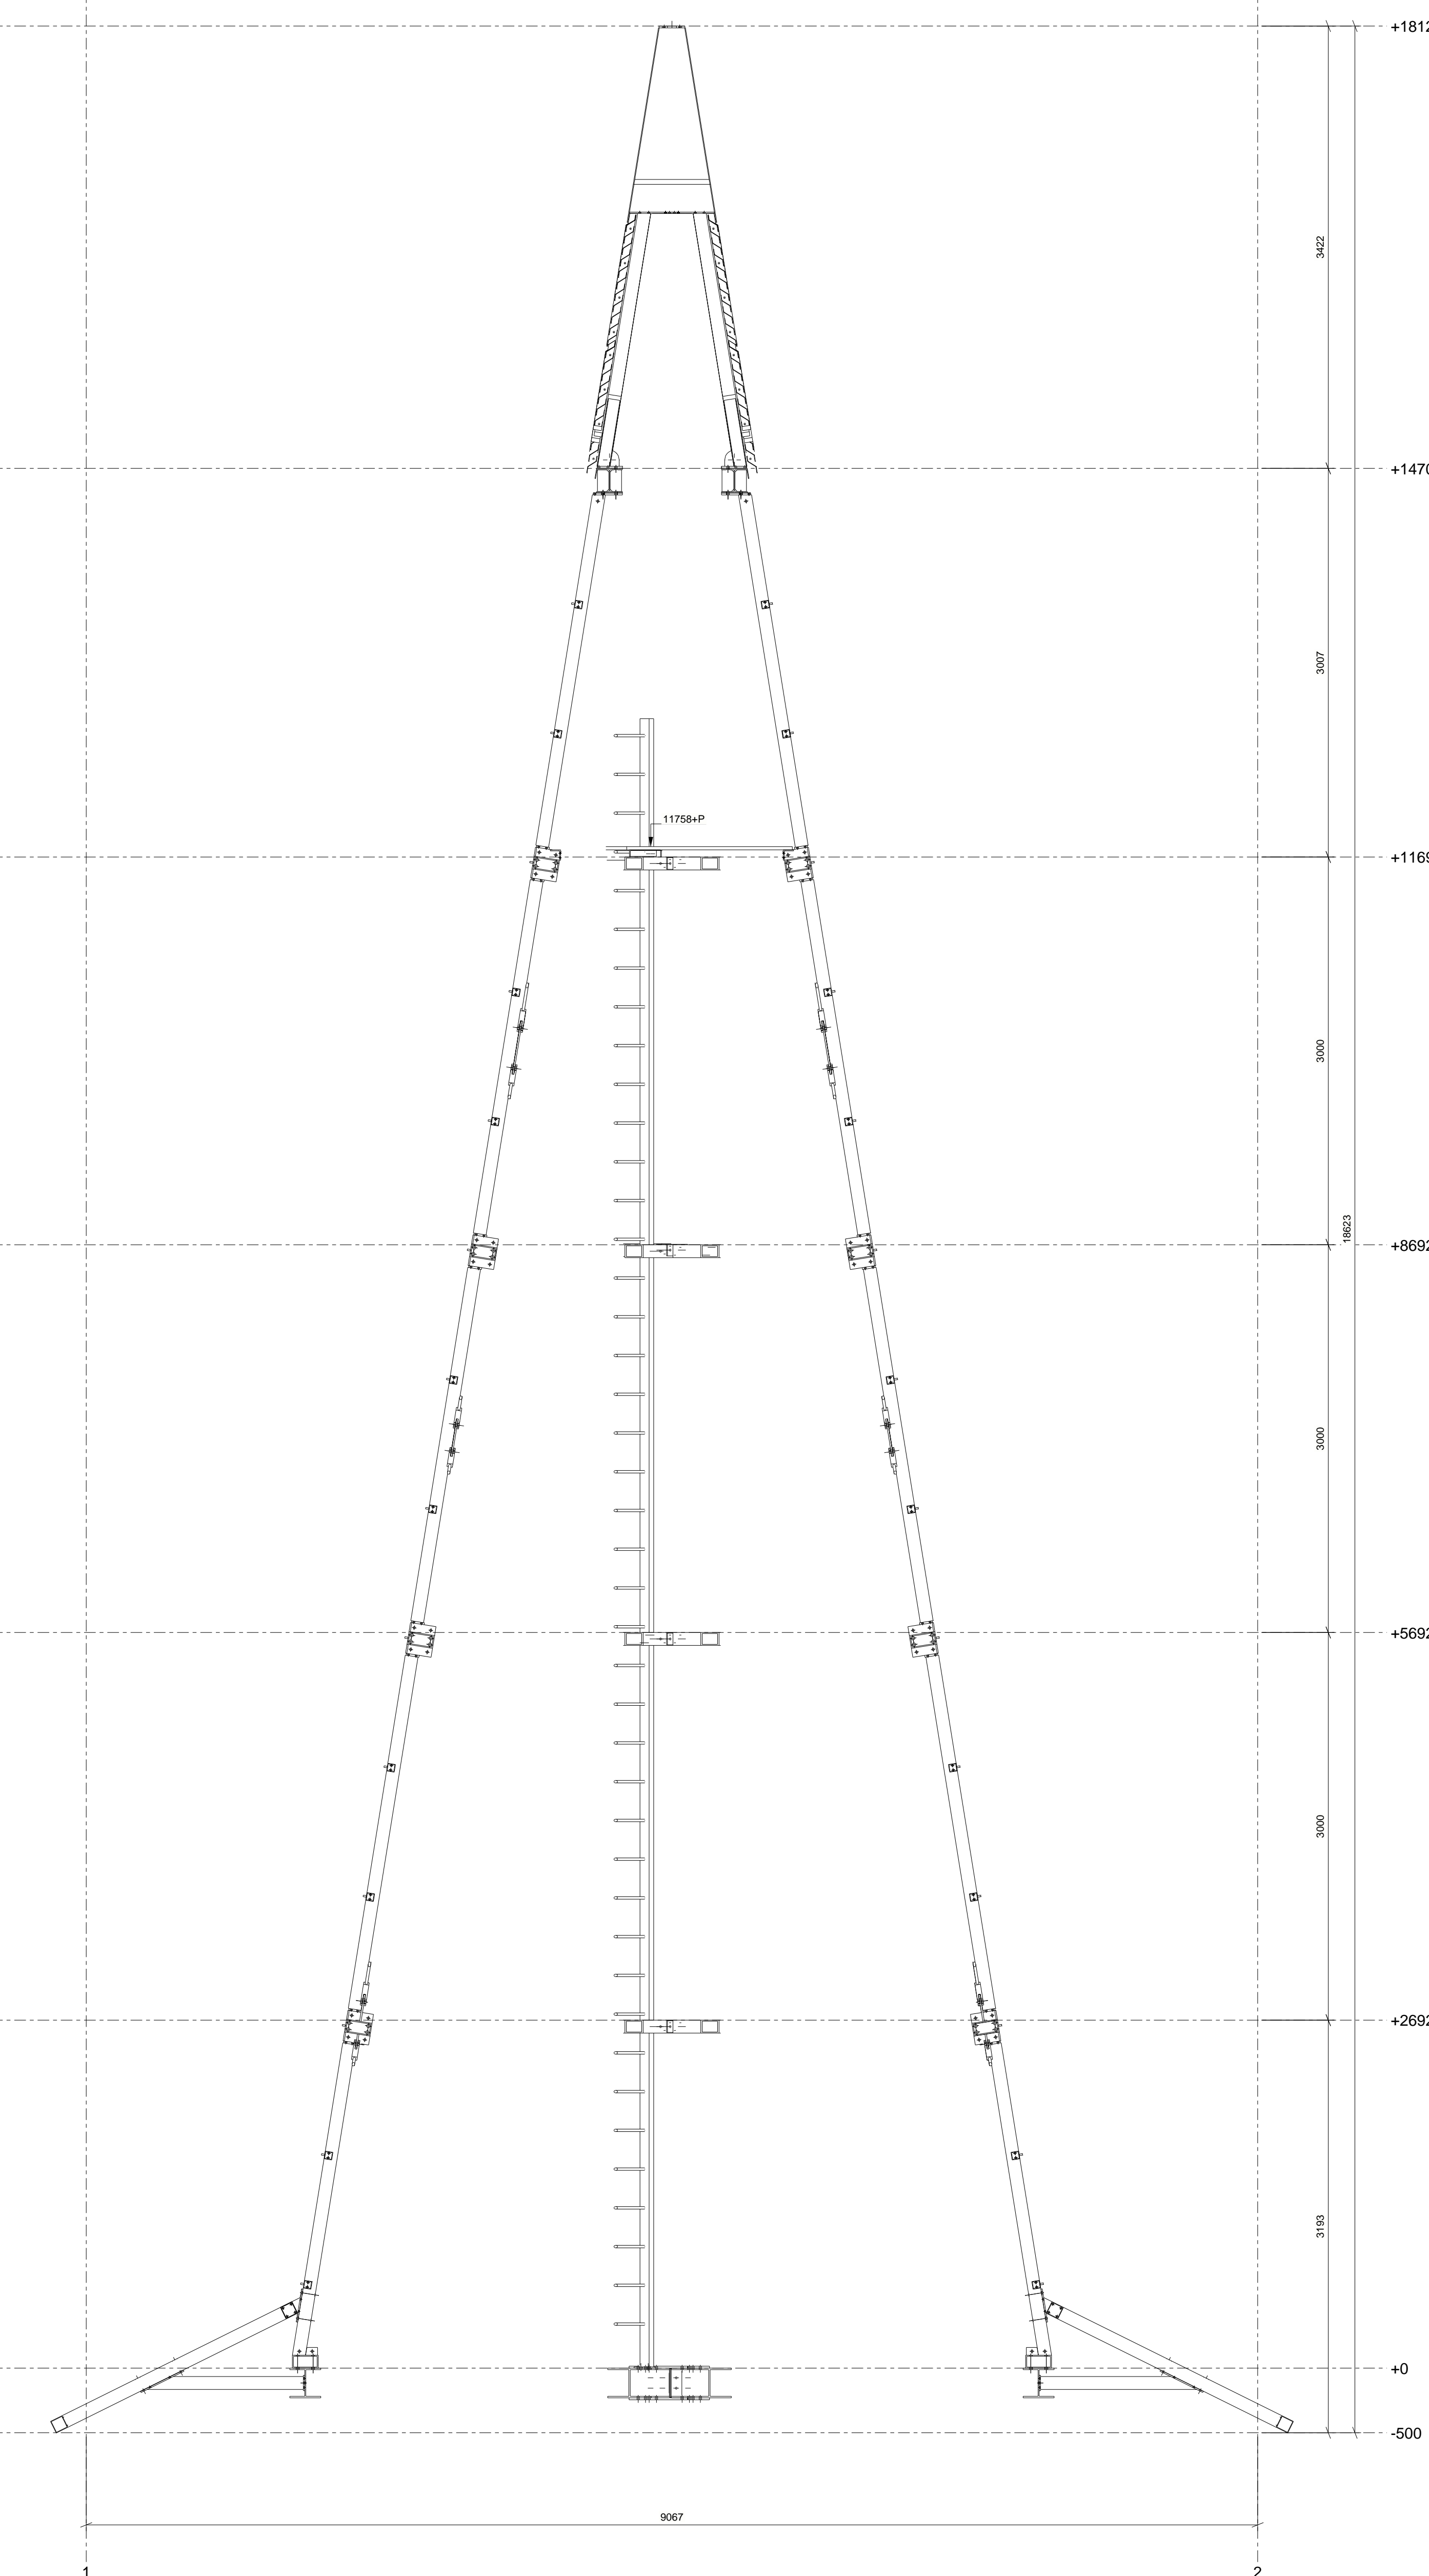

Doorsnede
1:30

A Definitief		20.12.2023
Revisie merk Revisie omschrijving		Revisie datum
Werk: Stalen pits Sacramentskerk		Gesekend: Sander
		Datum: 27.09.2022
		Schaal: zie aanzicht
Opdrachtgever: Aannemersbedrijf J.A. van Gisbergen		Tekla Structures
Onderwerp: ZIJAANZICHTEN + DOORSNEDE		
<small>Materiaal soorten en kwaliteiten: Platen en profielen S235JR volgens NEN-EN10025-2, tenzij anders vermeld buis-koekprofielen volgens NEN-EN10219-1 en NEN-EN10219-2 Lassen A-werk, tenzij anders vermeld, volgens NEN-EN-ISO 2553:2019. Bouwvalheid B.B. tenzij anders vermeld</small>		
 Postbus 1 5265 AA Mierlo-Noord Telefoon +31 (0)13 5041585 E-mail info@reijnrink.com Internet www.reijnrink.com		Project: P31103 Tekening: G [2] Status: DEFINITIEF
		Formaat: A0