




Voor aanzicht

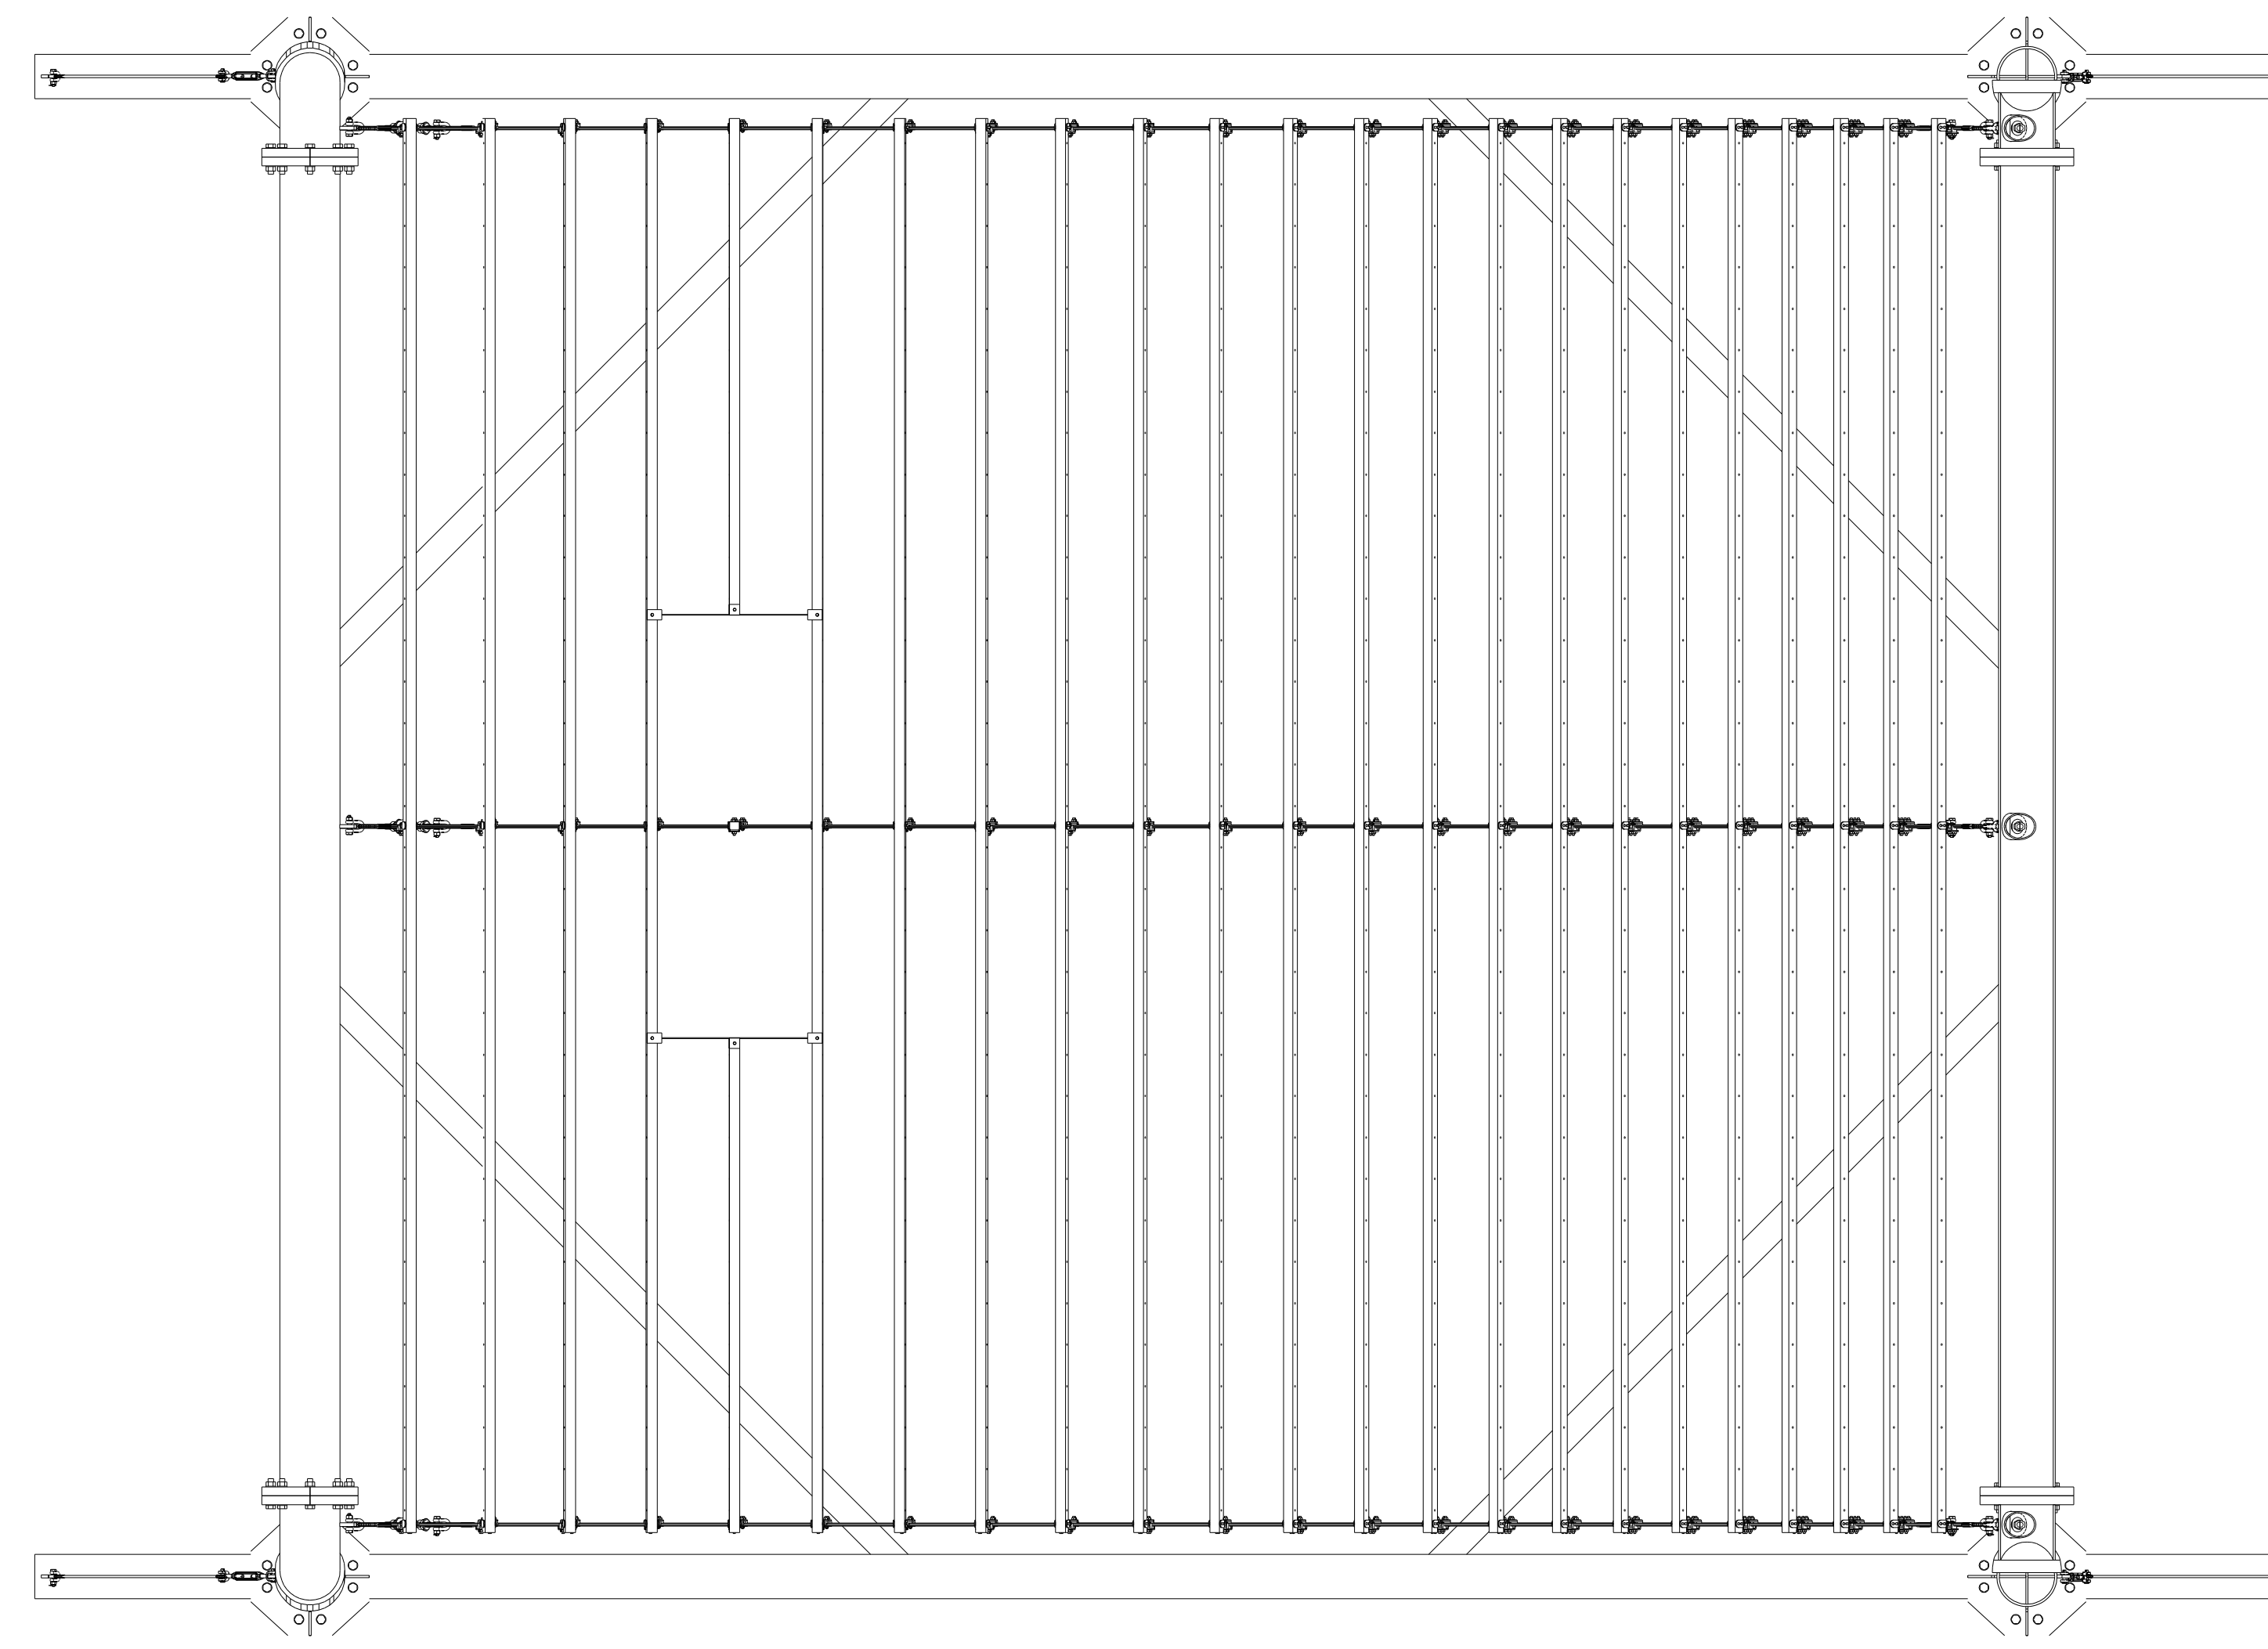


Bovenaanzicht

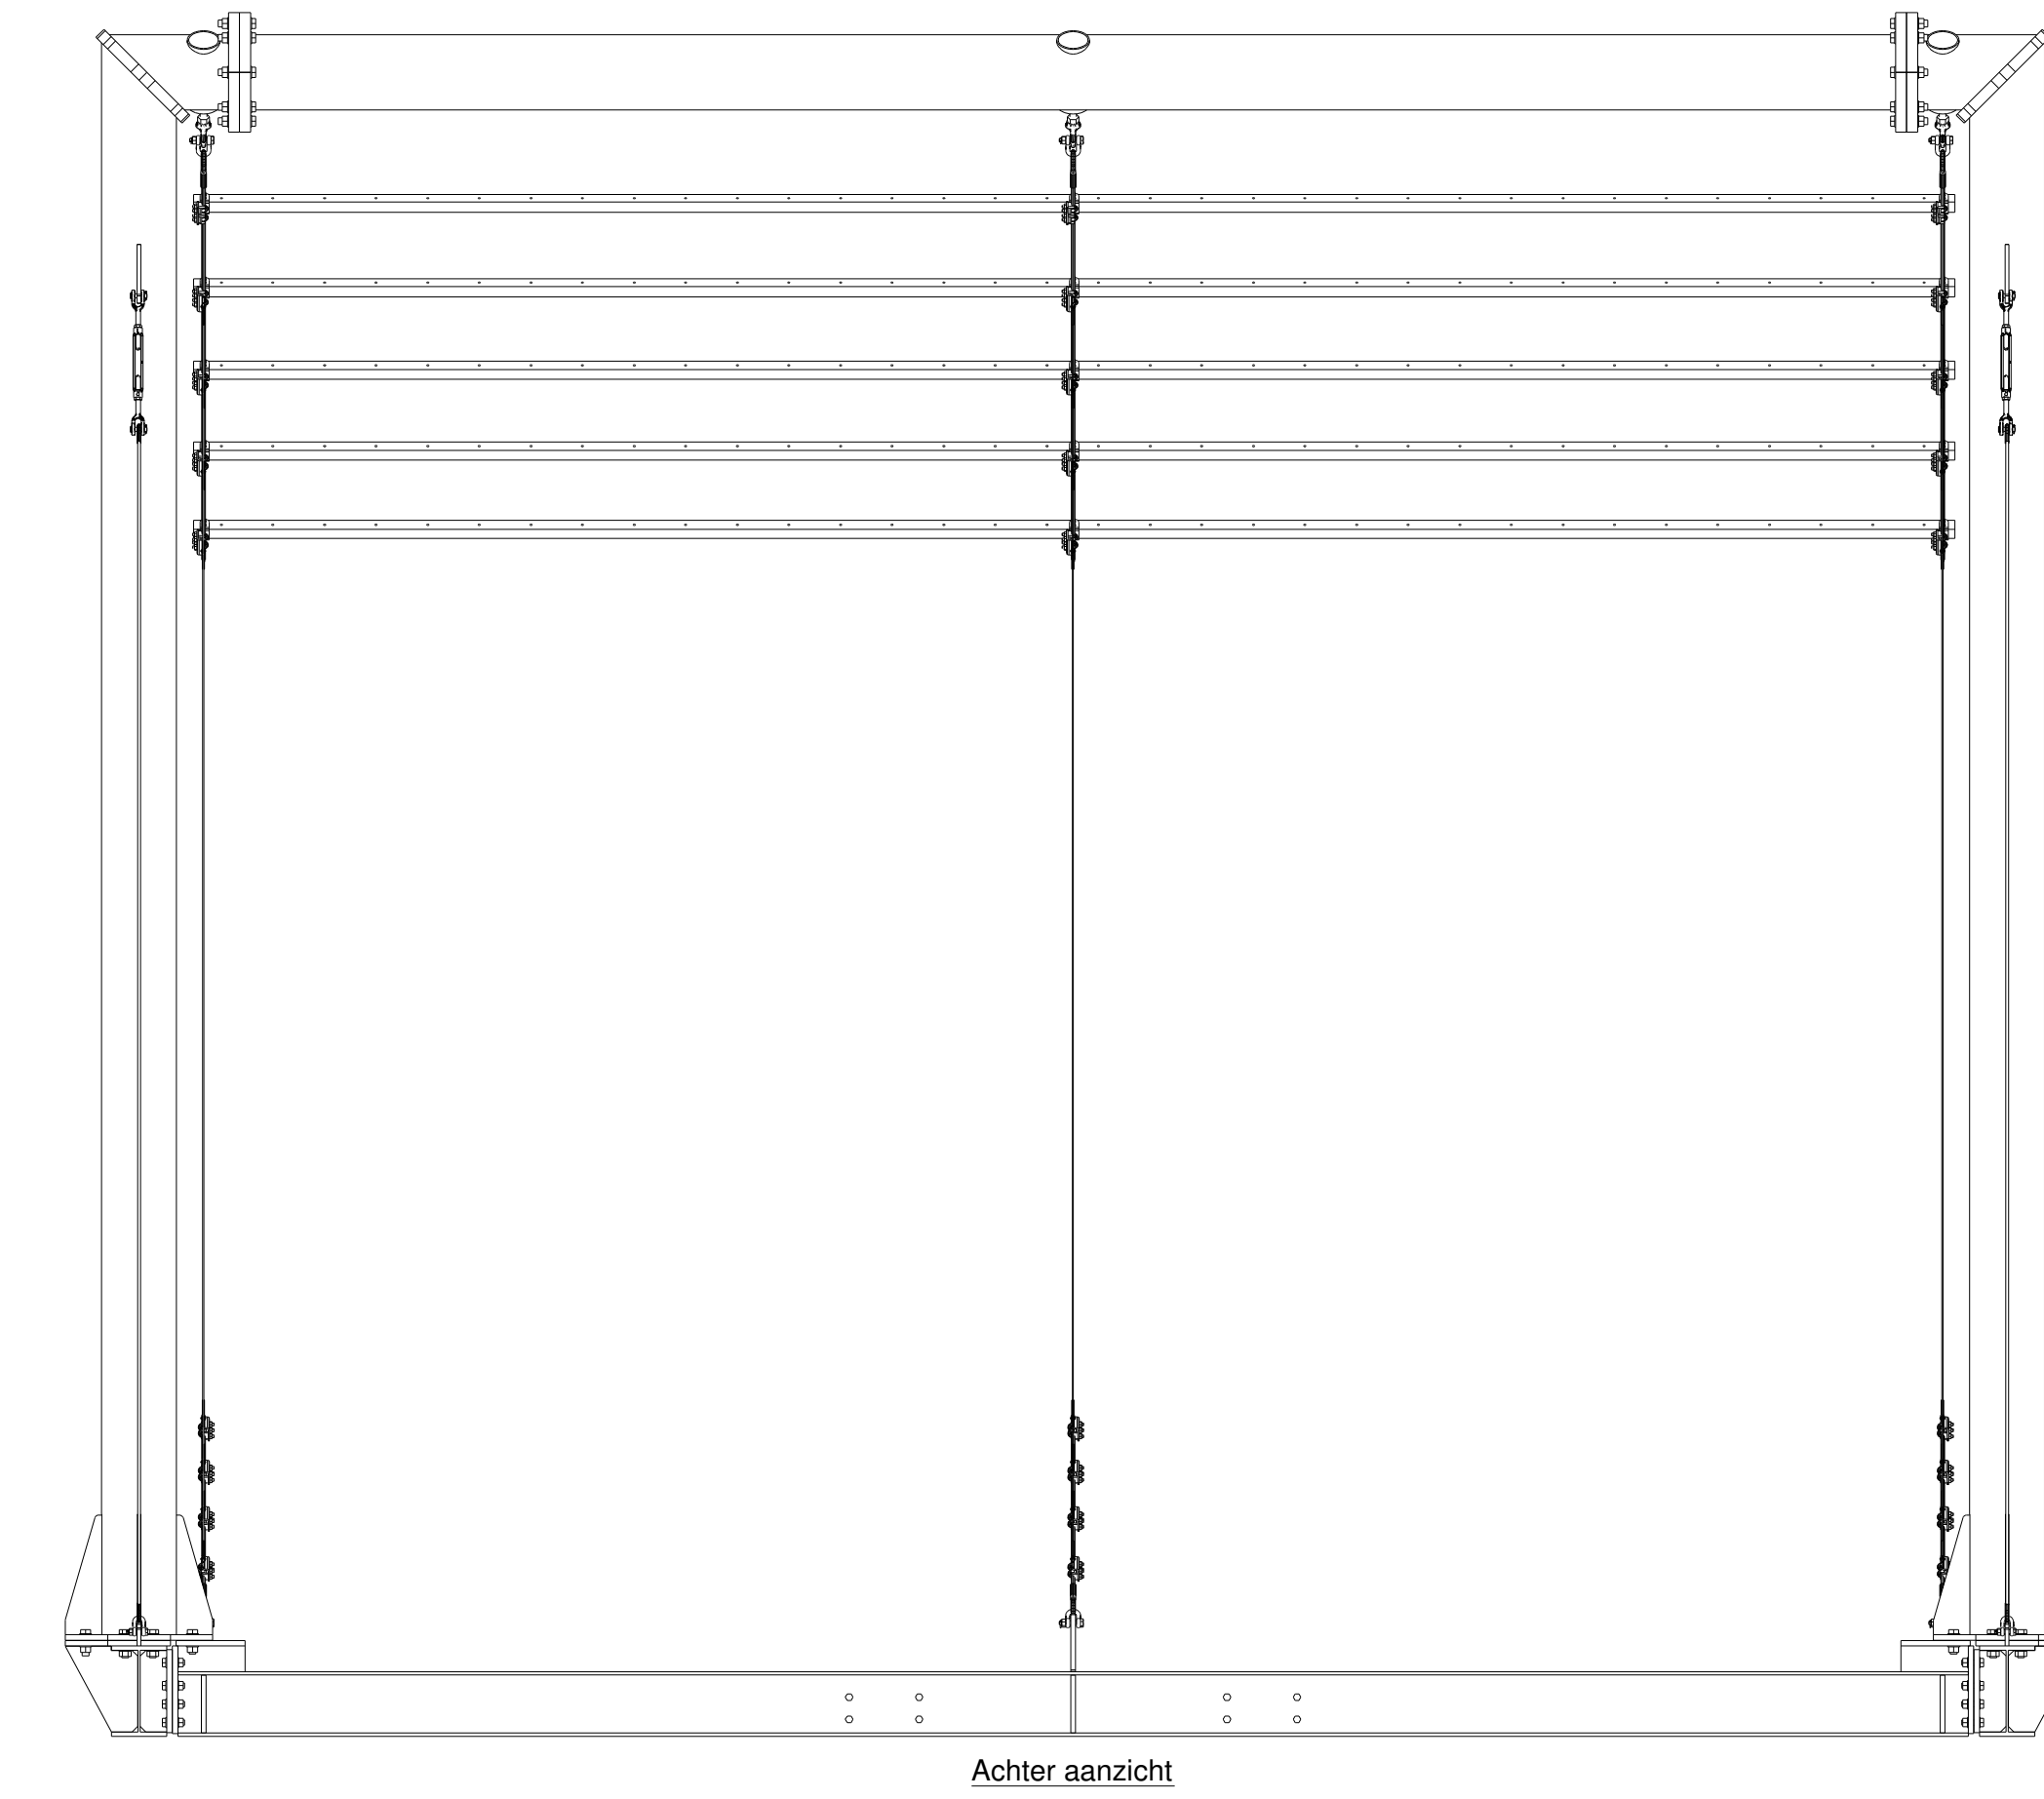

Achter aanzicht

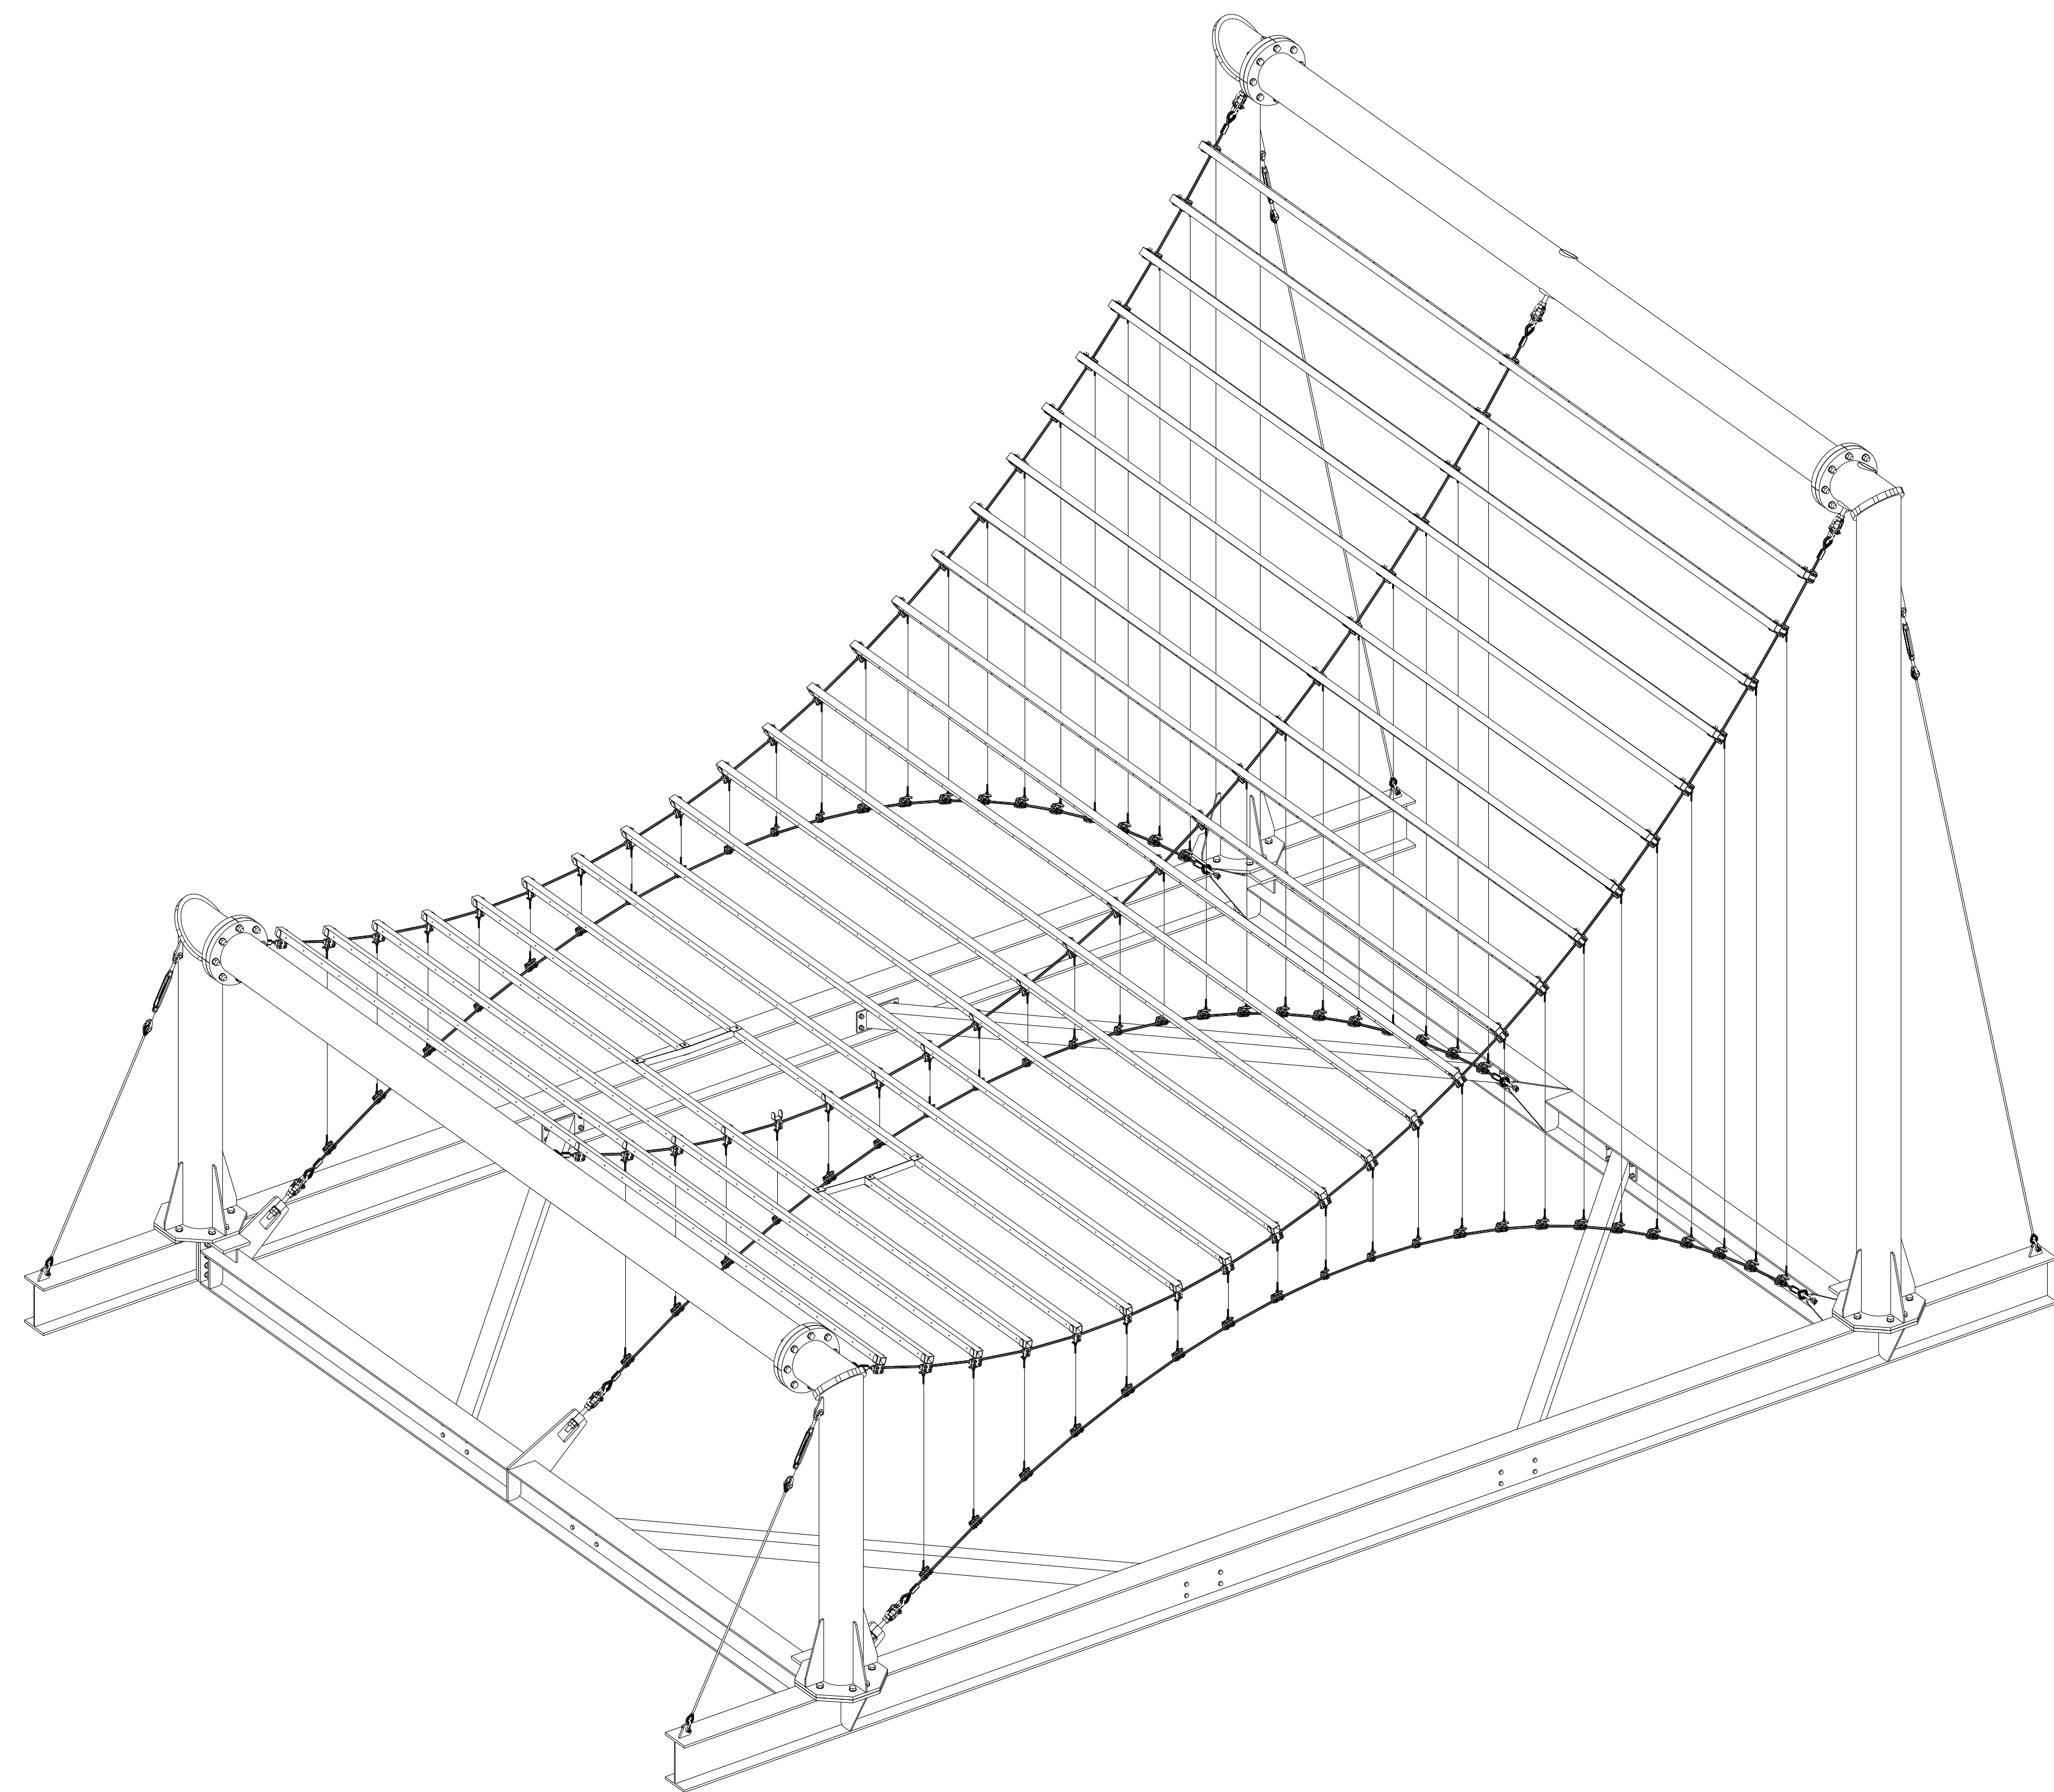

3D aanzicht

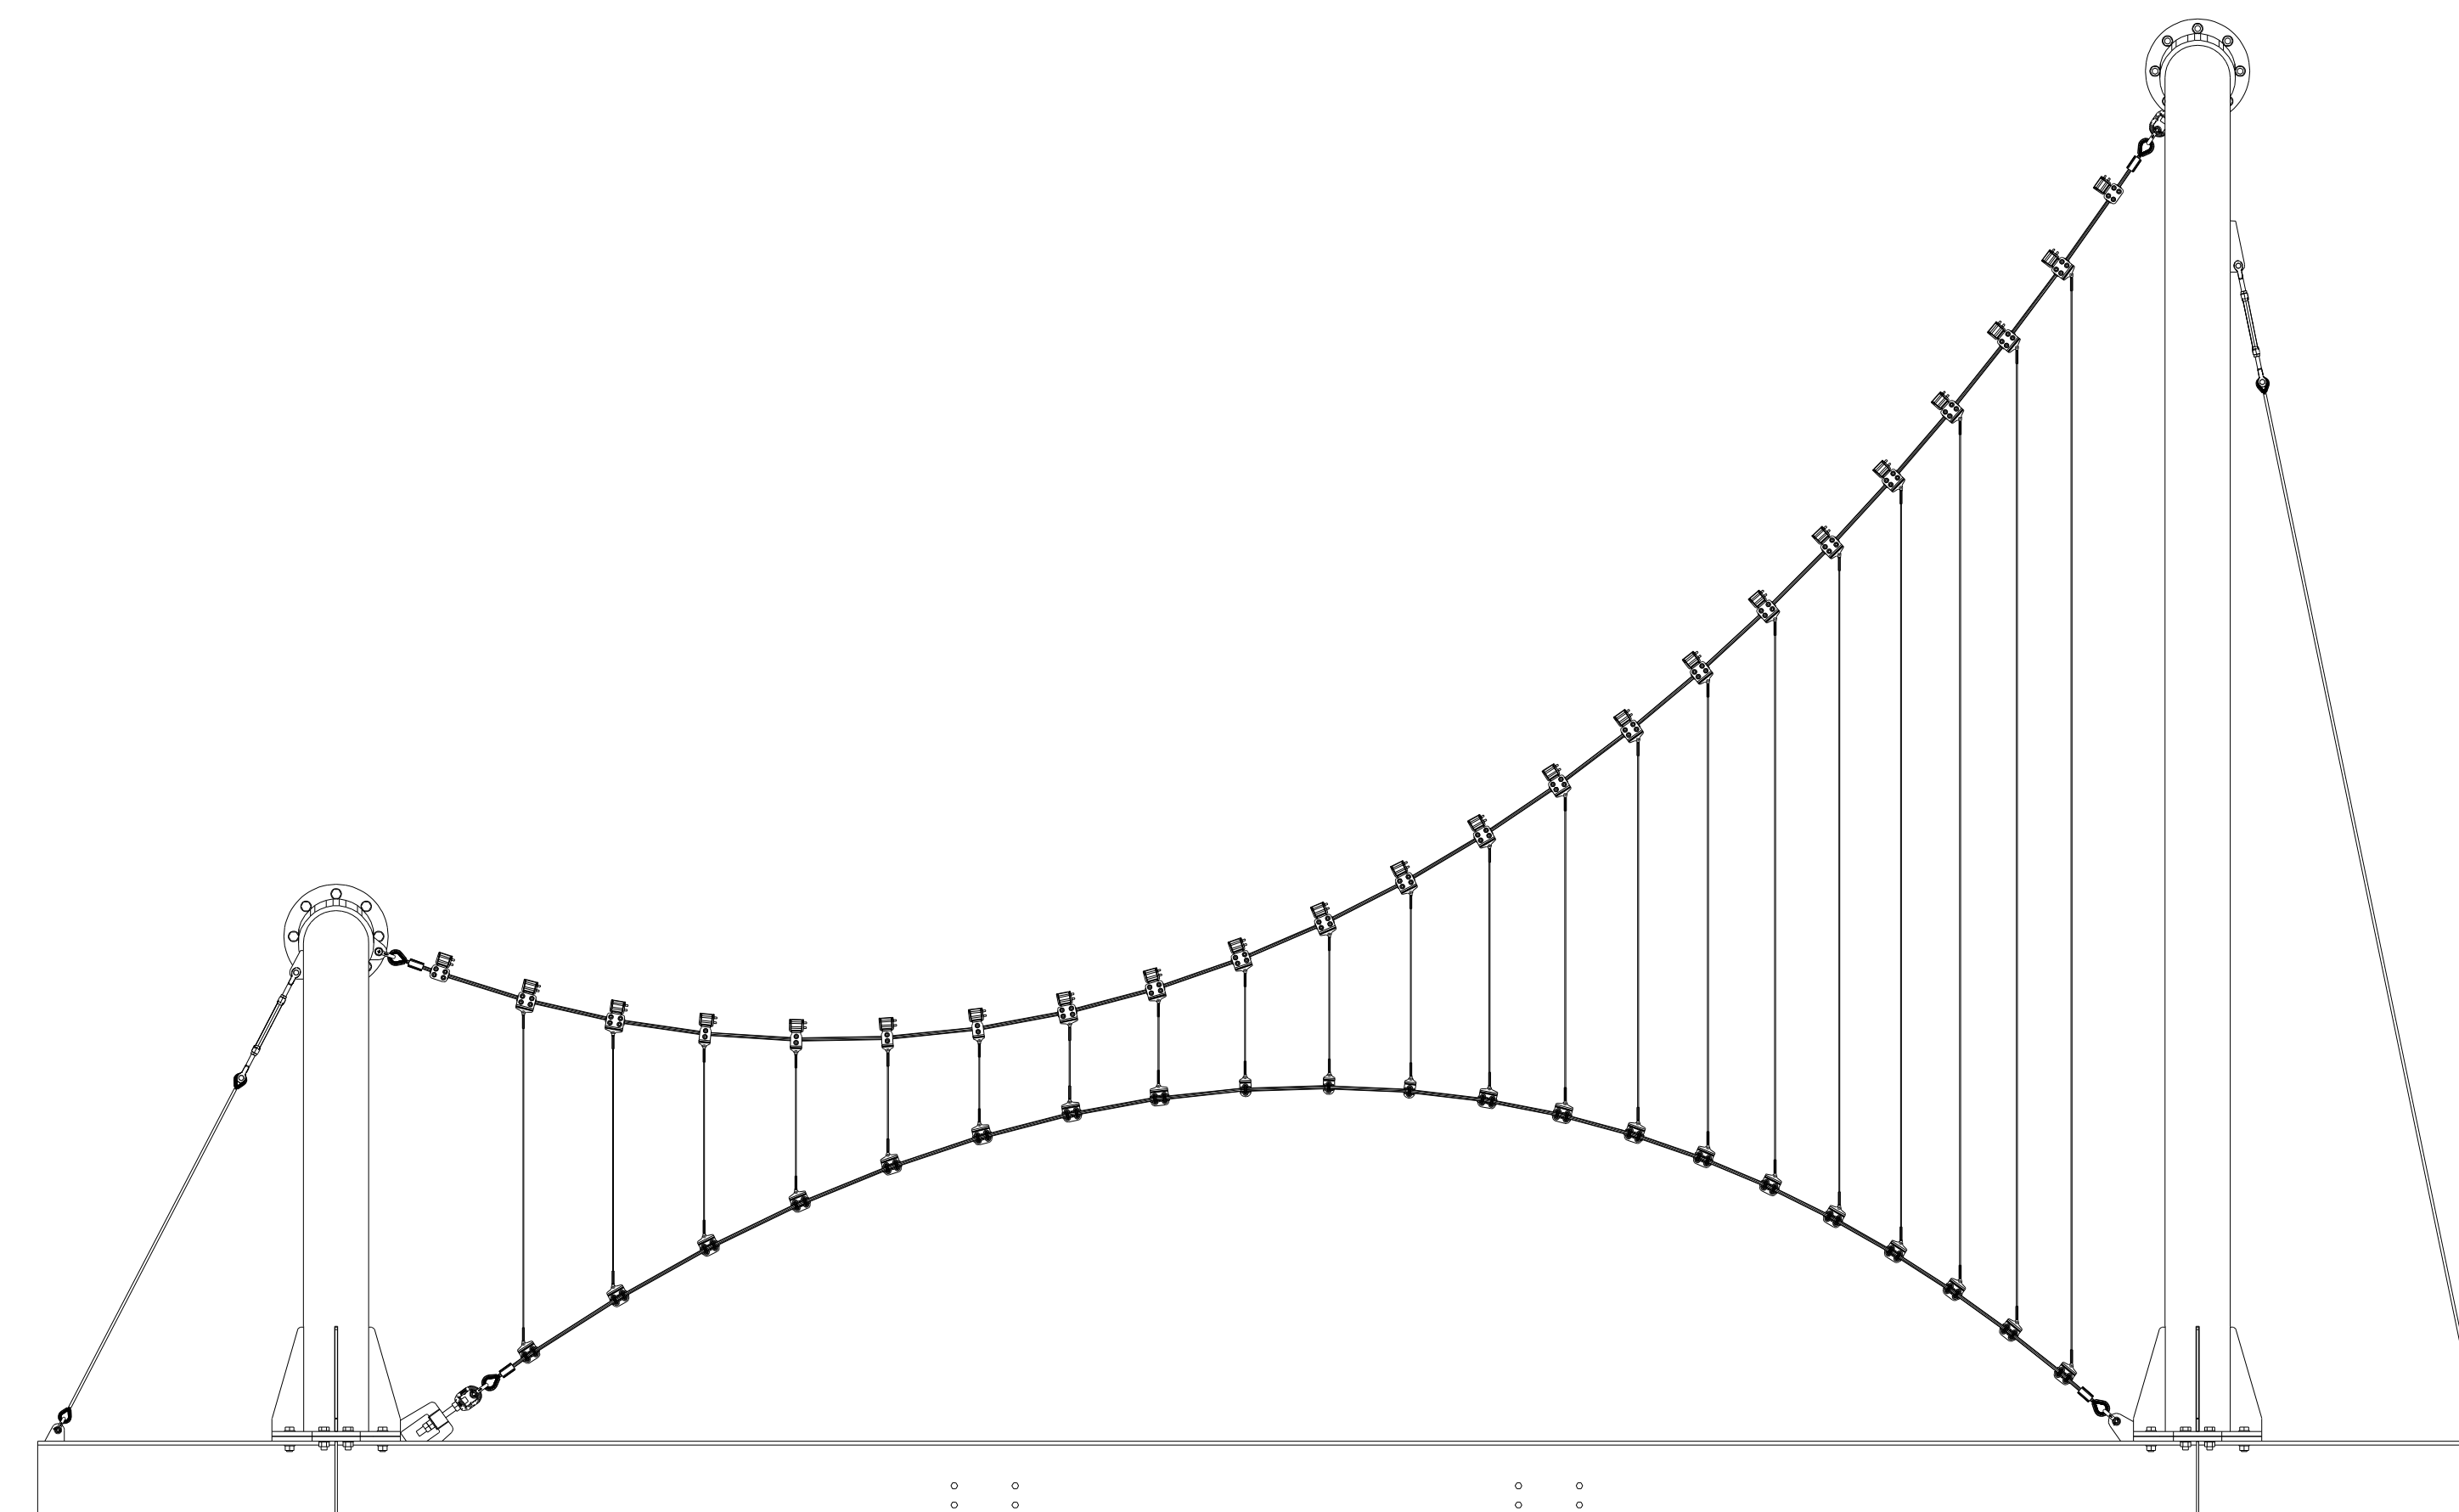

Zij aanzicht

Werk: Solar Pavilion	Getekend: Datum: 17.11.2022 Schaal: zie aanzicht
Opdrachtgever: Dutch Design Week Eindhoven	
Onderwerp: Overzicht	

	Project: P31092	Formaat: A0
	Postbus 1 5285 AA Mierden Telefoon +31 (0)13 5041585 E-mail info@reijrink.com Internet www.reijrink.com	Tekening: G [3] Status: